


TABELA DE COORDENADAS				
RUA 01				
ESTACA	A ou D	E	N	
0	A	27268.8331	8786073.7790	
6+3.50	A	27262.2787	8786033.8848	

CONVENÇÃO:
(A) - AMARRAÇÃO
(D) - DEIXADO

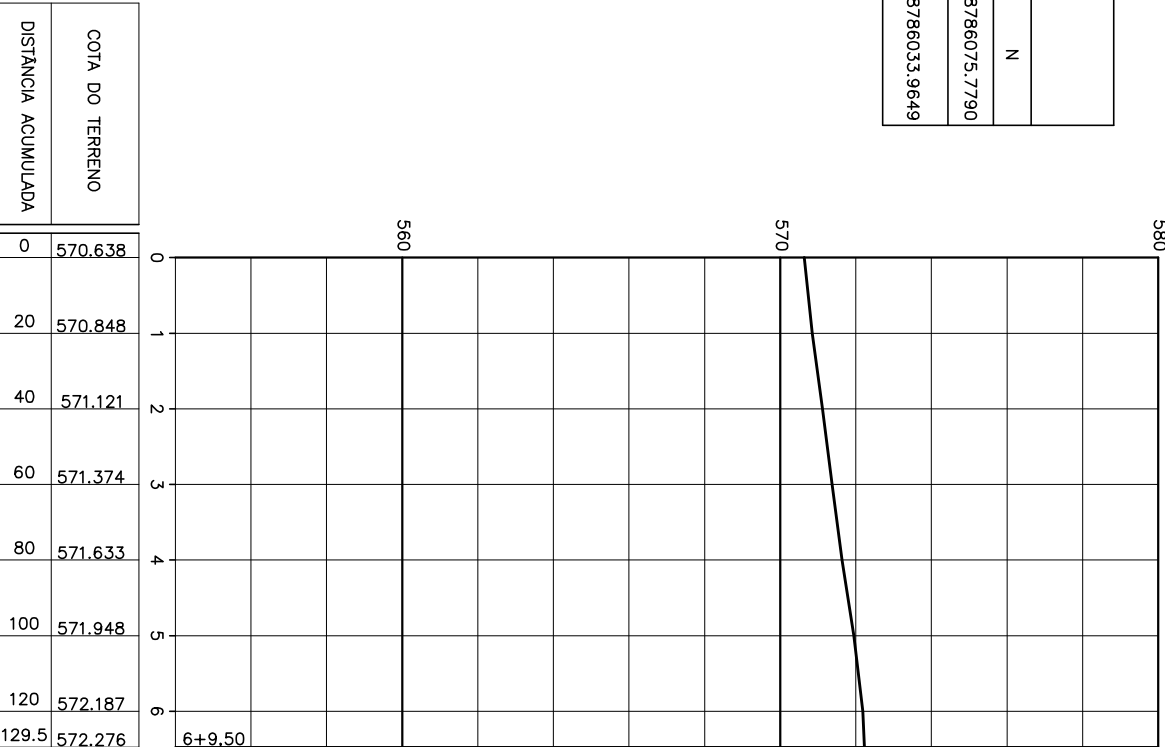


PERFIL
RUA-01

ESCALA 1:1/200

TABELA DE COORDENADAS				
RUA 02				
ESTACA	A ou D	E	N	
0	A	27277.5575	8786086.5315	
6+9.70	A	27265.1367	8786039.3714	

CONVENÇÃO:
(A) - AMARRAÇÃO
(D) - DEIXADO

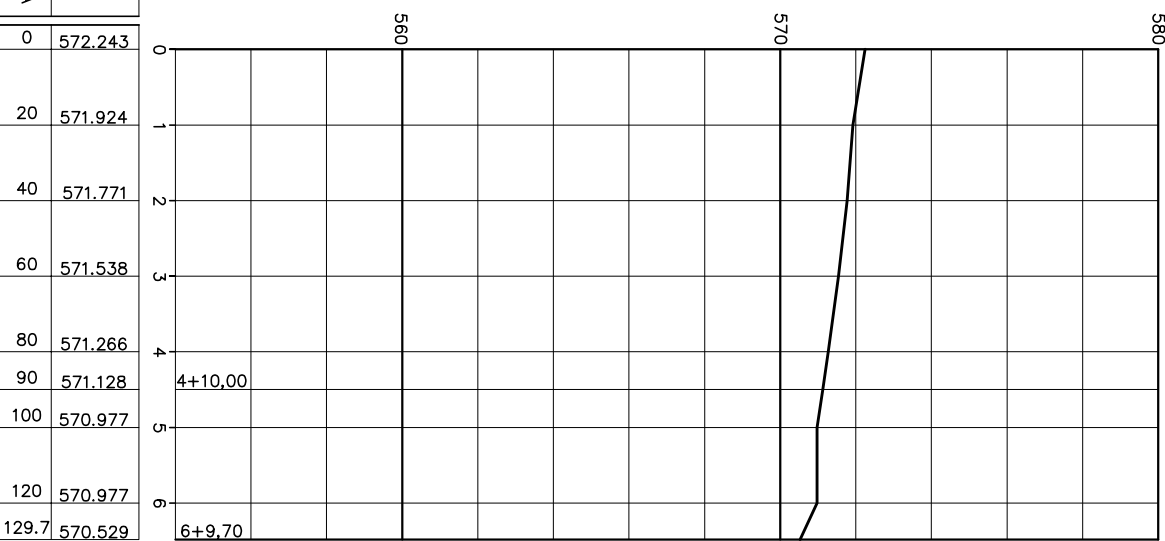


PERFIL
RUA-02

ESCALA 1:1/200

TABELA DE COORDENADAS				
RUA 04				
ESTACA	A ou D	E	N	
0	A	27274.3032	8786088.5392	
6+9.70	A	27262.2139	8785931.0199	

CONVENÇÃO:
(A) - AMARRAÇÃO
(D) - DEIXADO

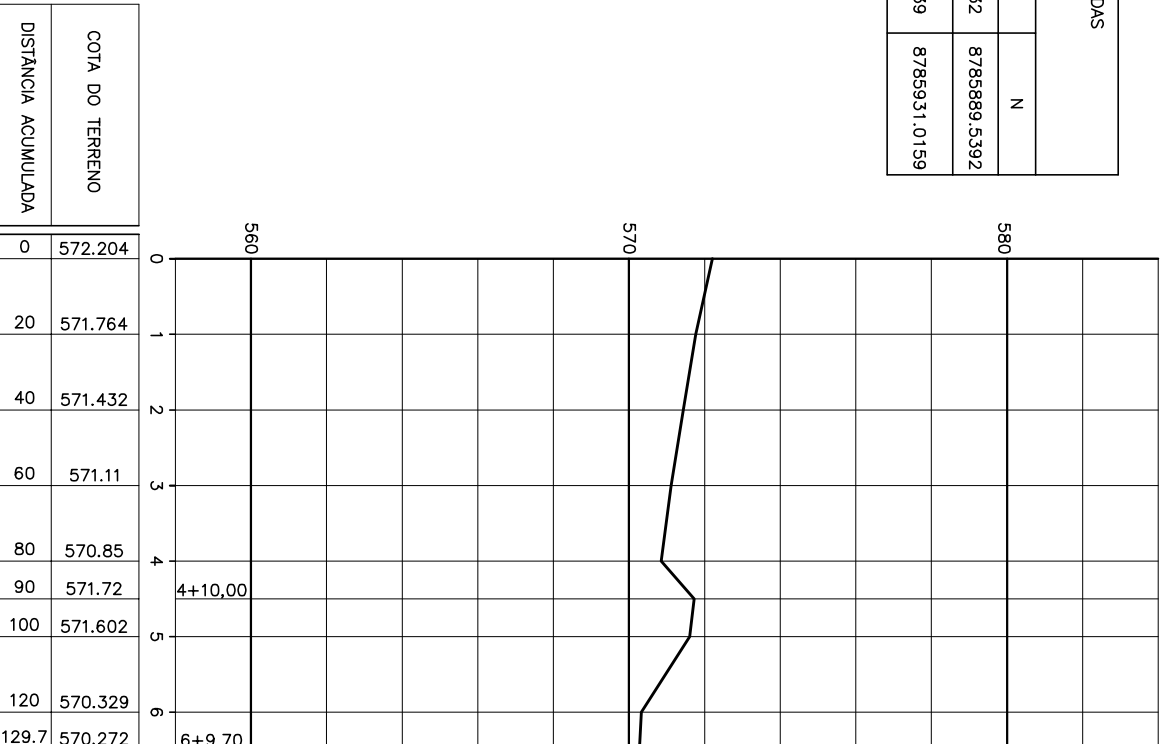

PERFIL
RUA-04

ESCALA 1:1/200

TABELA DE COORDENADAS				
RUA 05				
ESTACA	A ou D	E	N	
0	A	272729.4056	8785851.1942	
6+9.50	A	27266.7000	8785833.3960	

CONVENÇÃO:
(A) - AMARRAÇÃO
(D) - DEIXADO

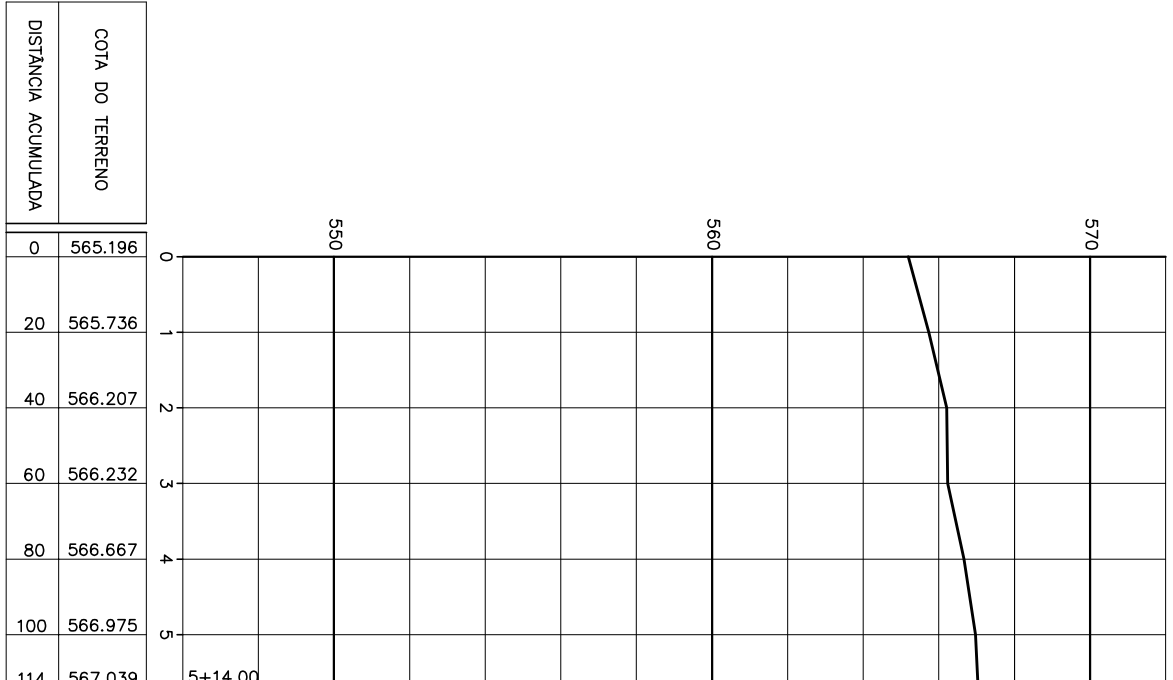
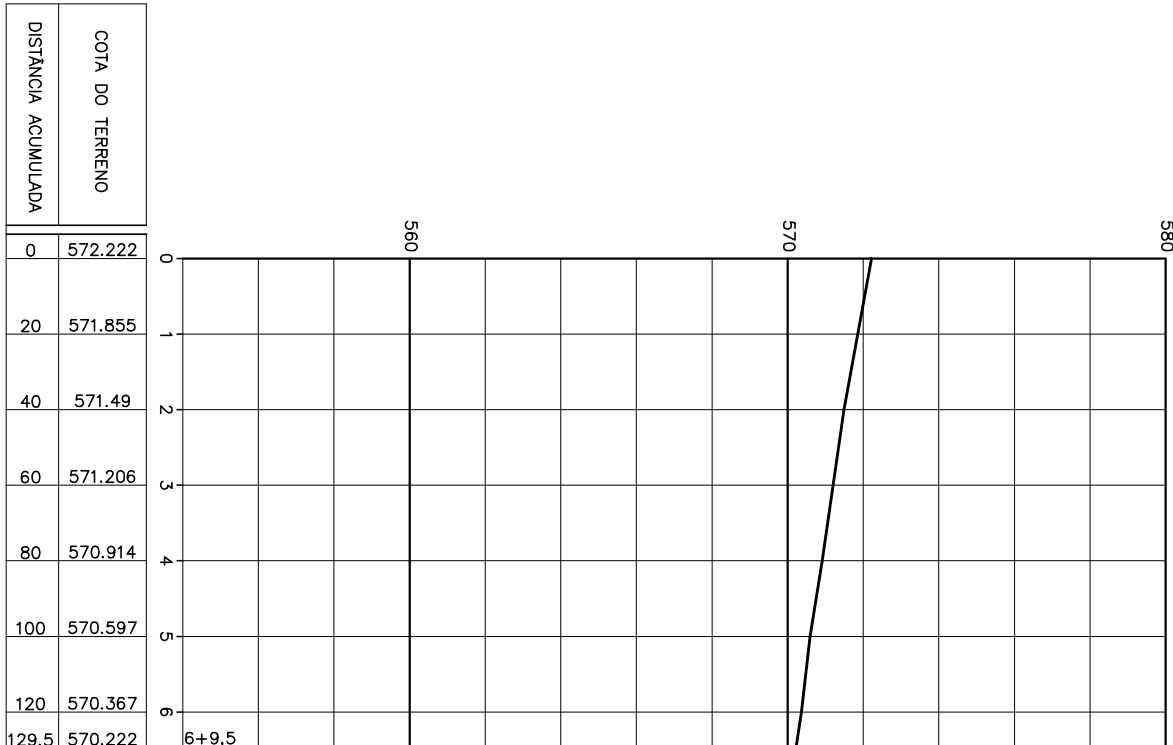


TABELA DE COORDENADAS				
RUA 06				
ESTACA	A ou D	E	N	
0	A	272321.0517	8786084.3864	
5+14.00	A	272343.1282	8786042.8228	

CONVENÇÃO:
(A) - AMARRAÇÃO
(D) - DEIXADO

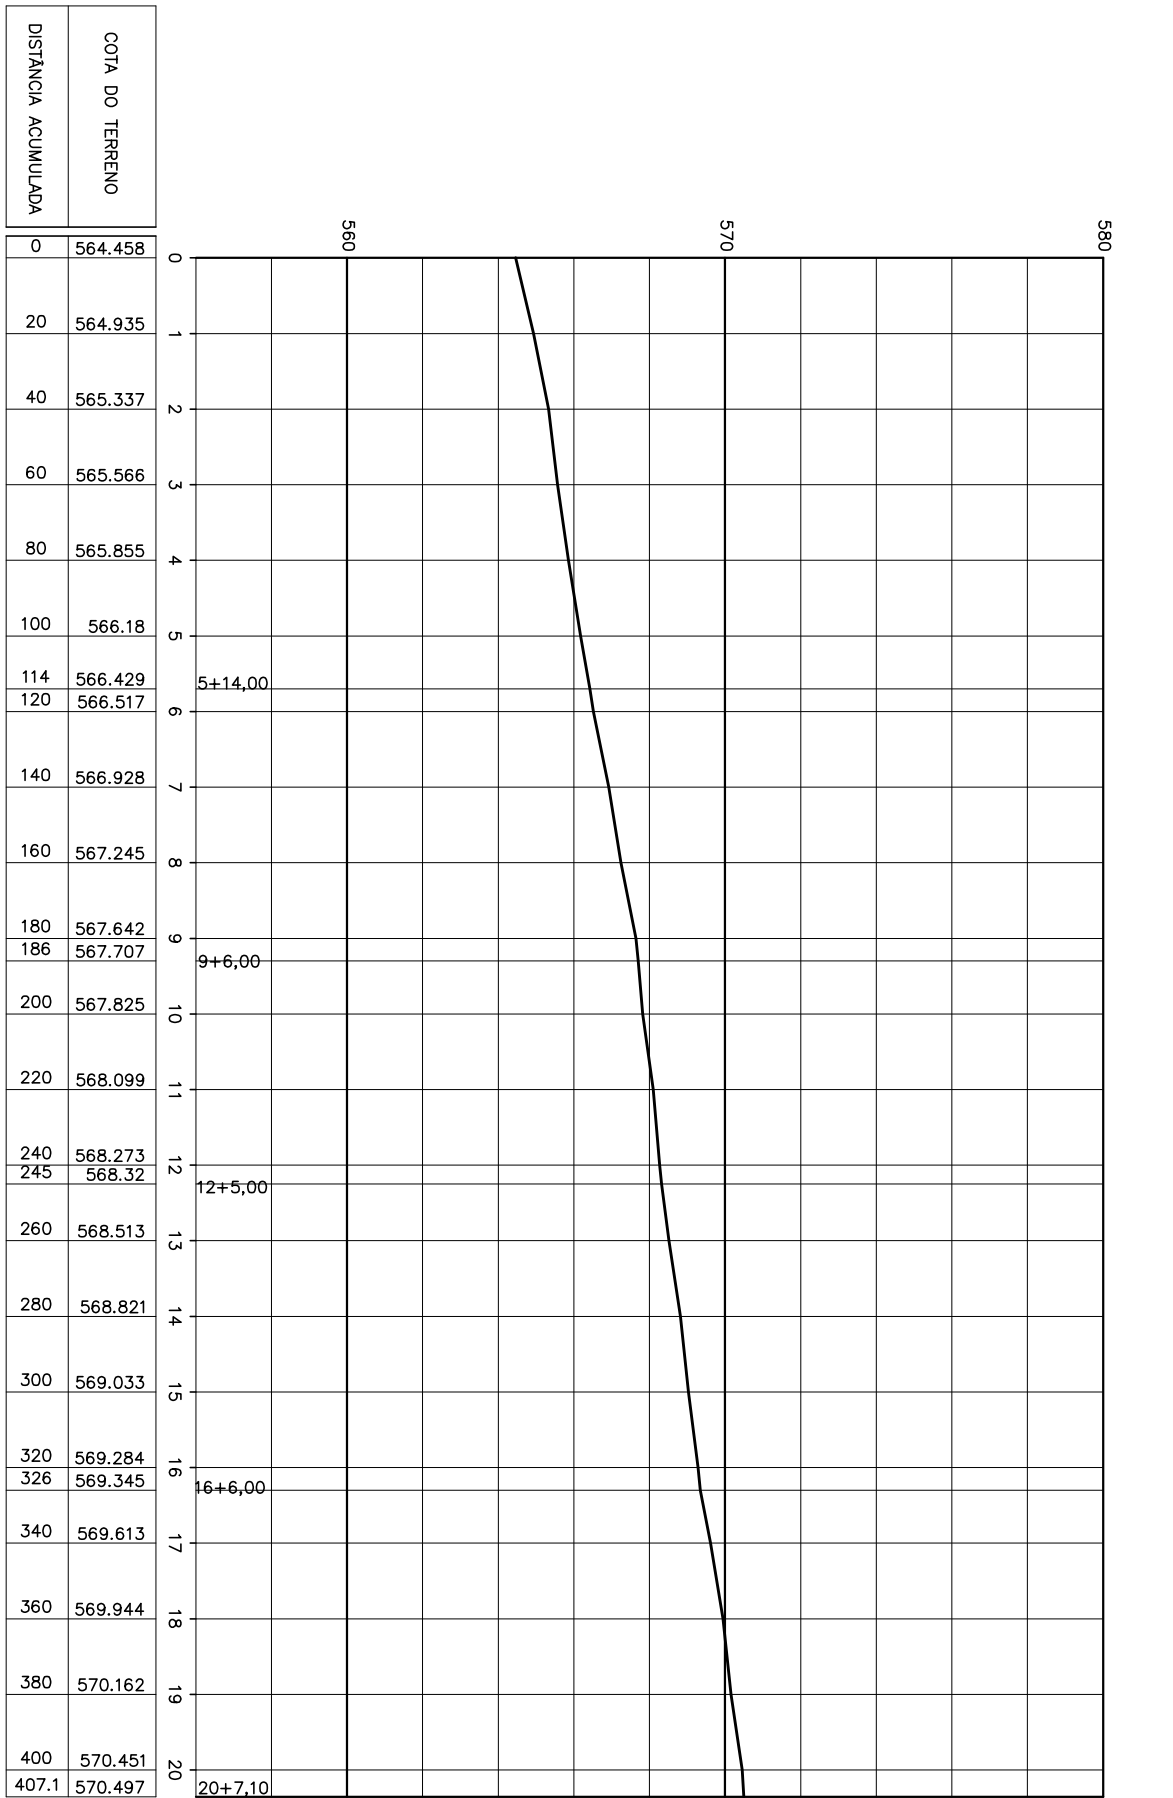


TABELA DE COORDENADAS				
RUA NOVO HORIZONTE				
ESTACA	A ou D	E	N	
0	A	27274.3040	8786182.0210	
12+5.00	D	27250.8359	8786011.1912	
20+7.10	A	27265.1543	8786039.1479	

CONVENÇÃO:
(A) - AMARRAÇÃO
(D) - DEIXADO

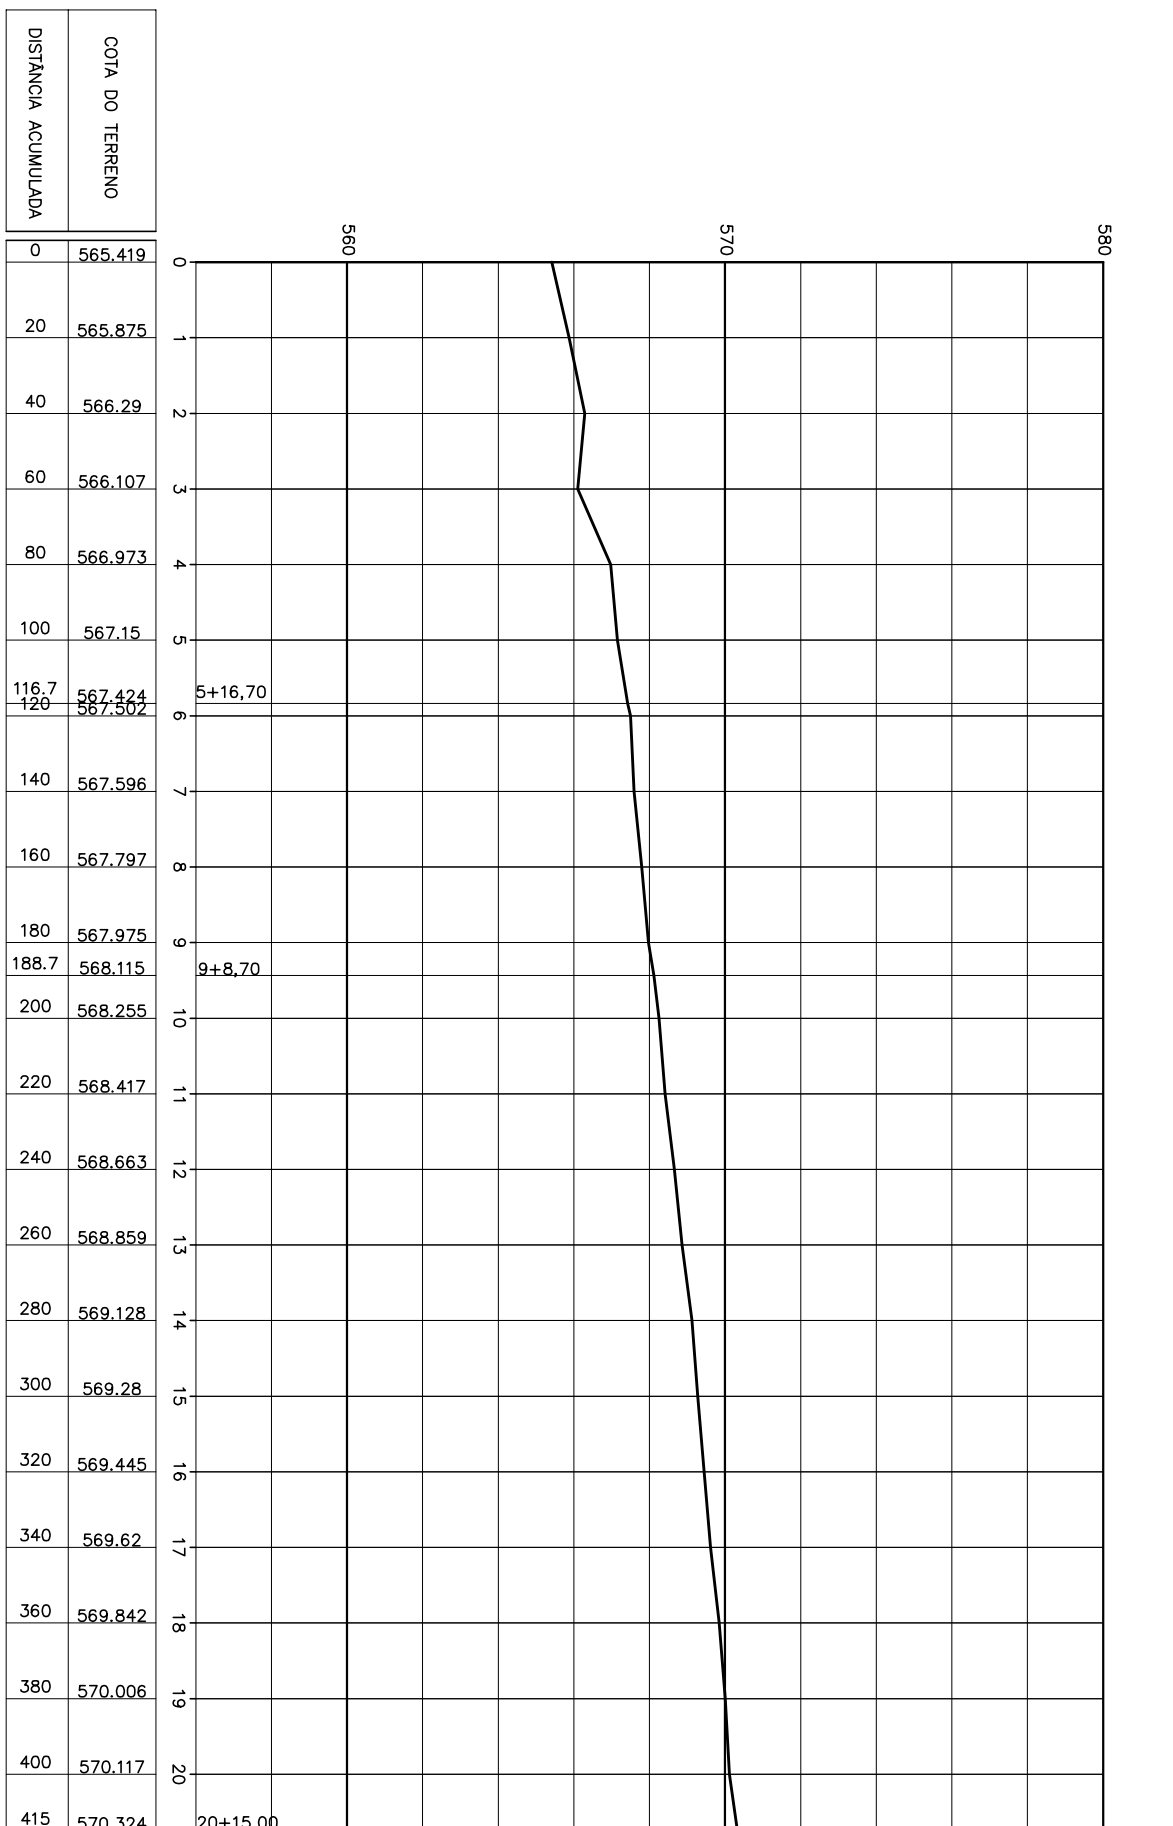


TABELA DE COORDENADAS				
RUA 09				
ESTACA	A ou D	E	N	
0	A	272718.4304	8786029.8134	
5+14.60	A	272343.1282	8786042.8228	

CONVENÇÃO:
(A) - AMARRAÇÃO
(D) - DEIXADO

REVISÕES			ESTUDOS TOPOGRÁFICOS	
N	NATUREZA DA REVISÃO	DATA	APROVADO	ASSINADO
00				
01				
02				
03				
04				
05				

COMPANHIA DE DESENVOLVIMENTO DOS VALES DO SÃO FRANCISCO E DO PARANÁ - CODEVASF		ESTUDOS TOPOGRÁFICOS	
PROJETO BÁSICO DO SISTEMA DE ESGOTOAMENTO		NIVELAMENTO GEOMÉTRICO	
SANTÁRIO DE OUROLÂNDIA - BA		PLANTA E PERFIL - 03/17	

ENGENHEIRO		PROJETO	
ENR. JOSÉ CELSO A. OLIVEIRA JUNIOR		ENR. JOSÉ CELSO A. OLIVEIRA JUNIOR	
ENR. MARCELO SILVA PEREIRA		ENR. MARCELO SILVA PEREIRA	

ENGENHEIRO		PROJETO	
ENR. JOSÉ CELSO A. OLIVEIRA JUNIOR		ENR. JOSÉ CELSO A. OLIVEIRA JUNIOR	
ENR. MARCELO SILVA PEREIRA		ENR. MARCELO SILVA PEREIRA	