


PLANTA
ESCALA: 1/2500

TABELA DE COORDENADAS			
AVENIDA ALVARO RODRIGUES			
ESTACA	A ou D	E	N
0+000	A	273148.6770	878721.3227
4	D	273111.3042	878714.8344
8	D	273067.6294	878707.5776
12	D	273014.1895	878701.2885
16	D	272968.3579	878697.2132
20	D	272922.5573	878693.0021
24	D	272875.0649	878686.15421
28	D	272826.3113	878682.2117
32	D	272774.3860	878683.1468
36	D	272728.4840	878684.6746
40	D	272684.6897	878681.9501
44	D	272635.1557	878683.0559
48	D	272582.8784	878682.4002

CONTINUAÇÃO:
(A) - ALARGAMENTO
(D) - DORTAMENTO

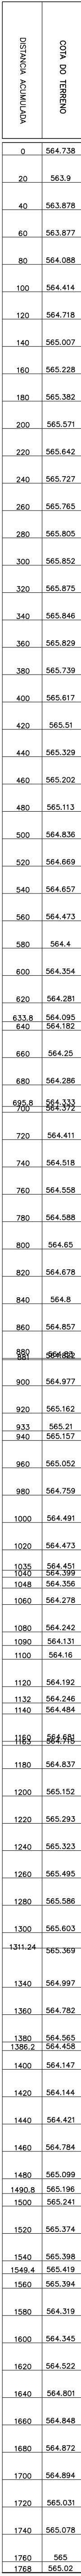

AVENIDA ALVARO RODRIGUES
PERFIL
ESCALA: 1/2500
VERT: 1/250

REVISÕES

Nº	NATUREZA DA REVISÃO	DATA	APROVADO
00			
01			
02			
03			
04			
05			

COMPANHIA DE DESENVOLVIMENTO DOS VALES DO SÃO FRANCISCO E DO PARANÁIBA - CODEVASF

PROJETO BÁSICO DO SISTEMA DE ESGOTAMENTO SANITÁRIO DE OURILÂNDIA - BA

ESTUDOS TOPOGRÁFICOS NIVELAMENTO GEOMÉTRICO PLANTA E PERFIL - 15/17

ASSINTE

ENR. JOSÉ CELSO A. OLIVEIRA JÚNIOR

ENR. MARCELO SILVA PEREIRA

CREA 13.886/0-CE

CREA 39.785/0-CE

DATA: 14/03/2020

VER: 1/2500

MACRO 2/2009

15/17