


PLANTA
ESCALA: 1:200

TABELA DE COORDENADAS				
TRAV. CAIXA D'ÁGUA I				
ESTACA	A ou D	E	N	
0	A	272814.5462	8786505.1132	
1	D	272817.0873	8786465.2723	
2	A	272814.0884	8786465.4954	

CONVENÇÃO:
(A) - AMARRAÇÃO
(D) - DEFEIXADO

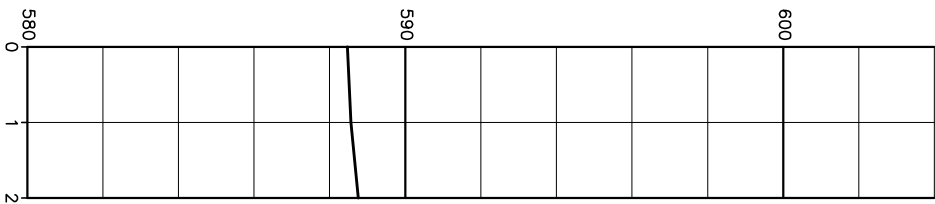


COTA DO TERRENO		COTA DO TERRENO	
DISTÂNCIA ACUMULADA		DISTÂNCIA ACUMULADA	
0	588.472	0	588.472
20	588.563	20	588.563
40	588.758	40	588.758

TRAV. CAIXA D'ÁGUA I
PERFIL
ESCALA: 1:200
Vért. = 1/20

TABELA DE COORDENADAS				
TRAV. CAIXA D'ÁGUA II				
ESTACA	A ou D	E	N	
0	A	272948.5559	8786526.5148	
1+3.300	D	272947.0915	8786513.2617	
2+3.300	A	272945.5771	8786493.3391	

CONVENÇÃO:
(A) - AMARRAÇÃO
(D) - DEFEIXADO

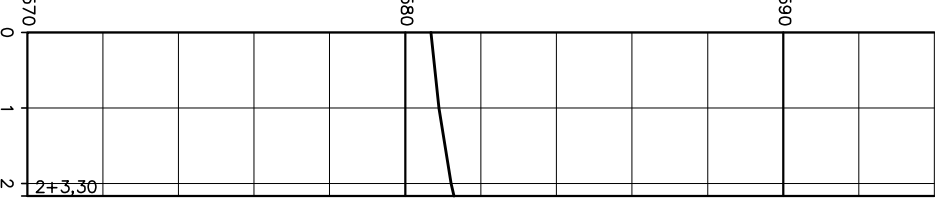


COTA DO TERRENO		COTA DO TERRENO	
DISTÂNCIA ACUMULADA		DISTÂNCIA ACUMULADA	
0	590.683	0	590.683
20	590.894	20	590.894
40	591.161	40	591.161

TRAV. CAIXA D'ÁGUA II
PERFIL
ESCALA: 1:200
Vért. = 1/20

TABELA DE COORDENADAS				
RUA DO CANTO DO CEMITÉRIO				
ESTACA	A ou D	E	N	
0	A	273008.0713	8786609.0752	
13+1.000	A	273153.3011	8786624.1647	

CONVENÇÃO:
(A) - AMARRAÇÃO
(D) - DEFEIXADO

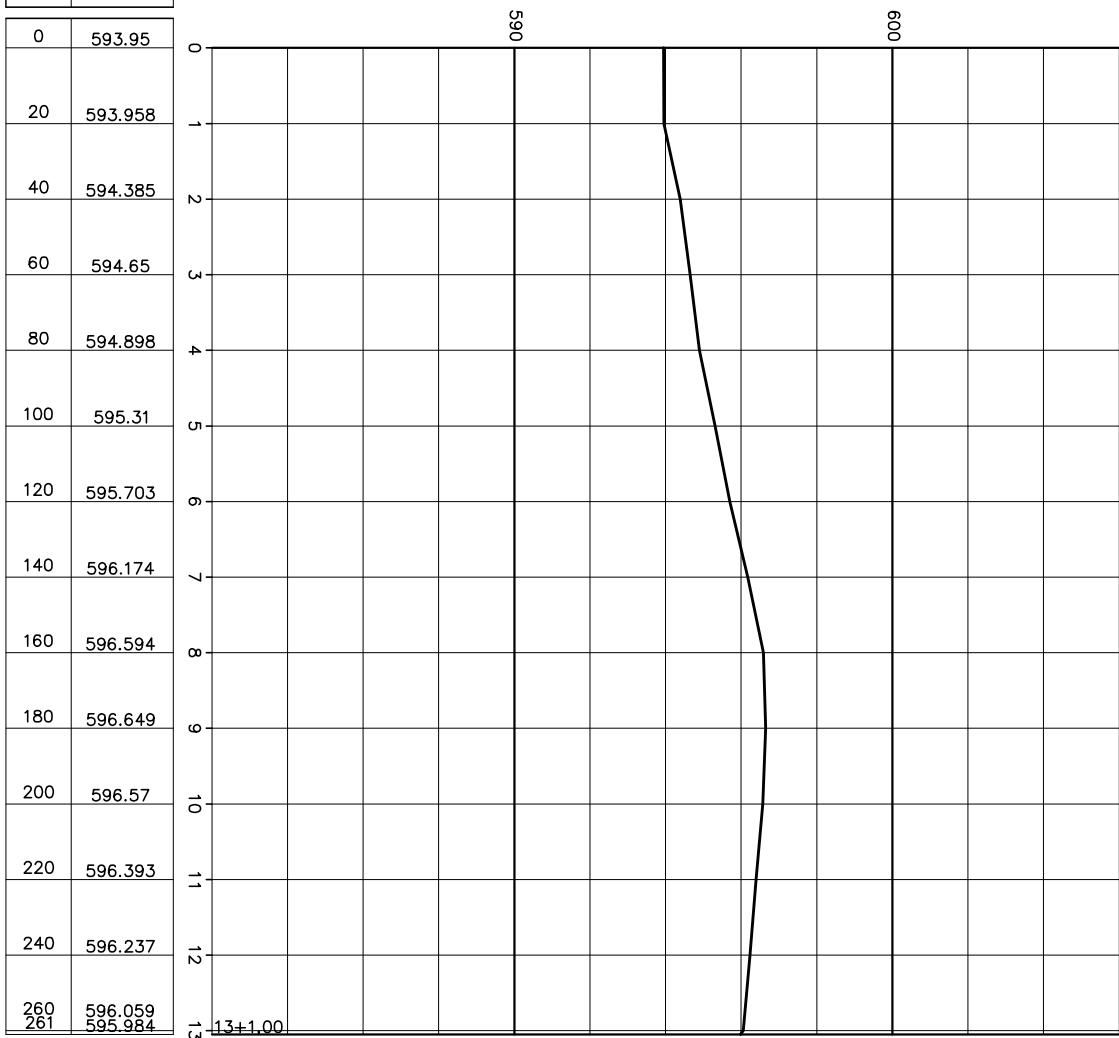

COTA DO TERRENO		COTA DO TERRENO	
DISTÂNCIA ACUMULADA		DISTÂNCIA ACUMULADA	
0	593.95	0	593.95
20	593.958	20	593.958
40	594.385	40	594.385
60	594.65	60	594.65
80	594.898	80	594.898
100	595.31	100	595.31
120	595.703	120	595.703
140	596.174	140	596.174
160	596.594	160	596.594
180	596.649	180	596.649
200	596.57	200	596.57
220	596.393	220	596.393
240	596.237	240	596.237
260	596.50	260	596.50
280	596.50	280	596.50

RUA DO CANTO DO CEMITÉRIO
PERFIL
ESCALA: 1:200
Vért. = 1/20

A DE COORDENADAS				
JOSE PRADO ALVES				
D	E	N		
272402.0240	8786553.5363			
272399.5487	8786555.6915			
272371.3618	8786515.9736			
272350.2380	8786448.7353			


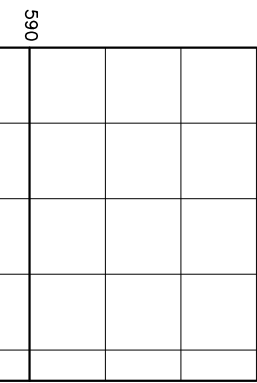


TABELA DE COORDENADAS				
PRACA JOSE PRADO ALVES				
ESTACA	A ou D	E	N	
0	A	272434.3860	8786531.4688	
2	D	272401.0240	8786553.5363	
2+13.300	A	272393.5946	8786564.5811	

CONVENÇÃO:
(A) - AMARRAÇÃO
(D) - DEFEIXADO

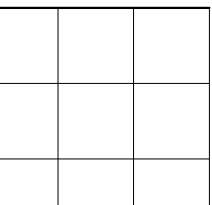


COTA DO TERRENO		COTA DO TERRENO	
DISTÂNCIA ACUMULADA		DISTÂNCIA ACUMULADA	
0	583.473	0	583.473
20	583.162	20	583.162
40	583.059	40	583.059
60	583.013	60	583.013
80	582.901	80	582.901
88.20	582.751	88.20	582.751

PRACA JOSE PRADO ALVES
PERFIL
ESCALA: 1:200
Vért. = 1/20

TABELA DE COORDENADAS				
TRAV. AURORA 2				
ESTACA	A ou D	E	N	
0	A	272258.9349	8786344.1721	
4	A	272186.1842	8786389.8981	

CONVENÇÃO:
(A) - AMARRAÇÃO
(D) - DEFEIXADO

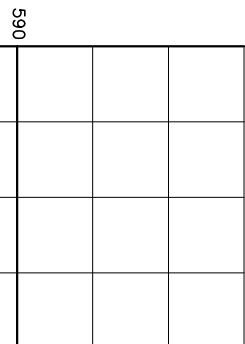

COTA DO TERRENO		COTA DO TERRENO	
DISTÂNCIA ACUMULADA		DISTÂNCIA ACUMULADA	
0	582.6	0	582.6
20	582.208	20	582.208
40	581.94	40	581.94
60	581.779	60	581.779
80	580.416	80	580.416

TRAV. AURORA 2
PERFIL
ESCALA: 1:200
Vért. = 1/20


TABELA DE COORDENADAS				
RUA ANTERO JOSE MELO				
ESTACA	A ou D	E	N	
0	A	272334.6816	8786339.2091	
2+14.40	A	272283.8789	8786327.7150	

CONVENÇÃO:
(A) - AMARRAÇÃO
(D) - DEFEIXADO



COTA DO TERRENO		COTA DO TERRENO	
DISTÂNCIA ACUMULADA		DISTÂNCIA ACUMULADA	
0	584.586	0	584.586
20	584.158	20	584.158
40	583.778	40	583.778
54.40	583.649	54.40	583.649

RUA ANTERO JOSE MELO
PERFIL
ESCALA: 1:200
Vért. = 1/20

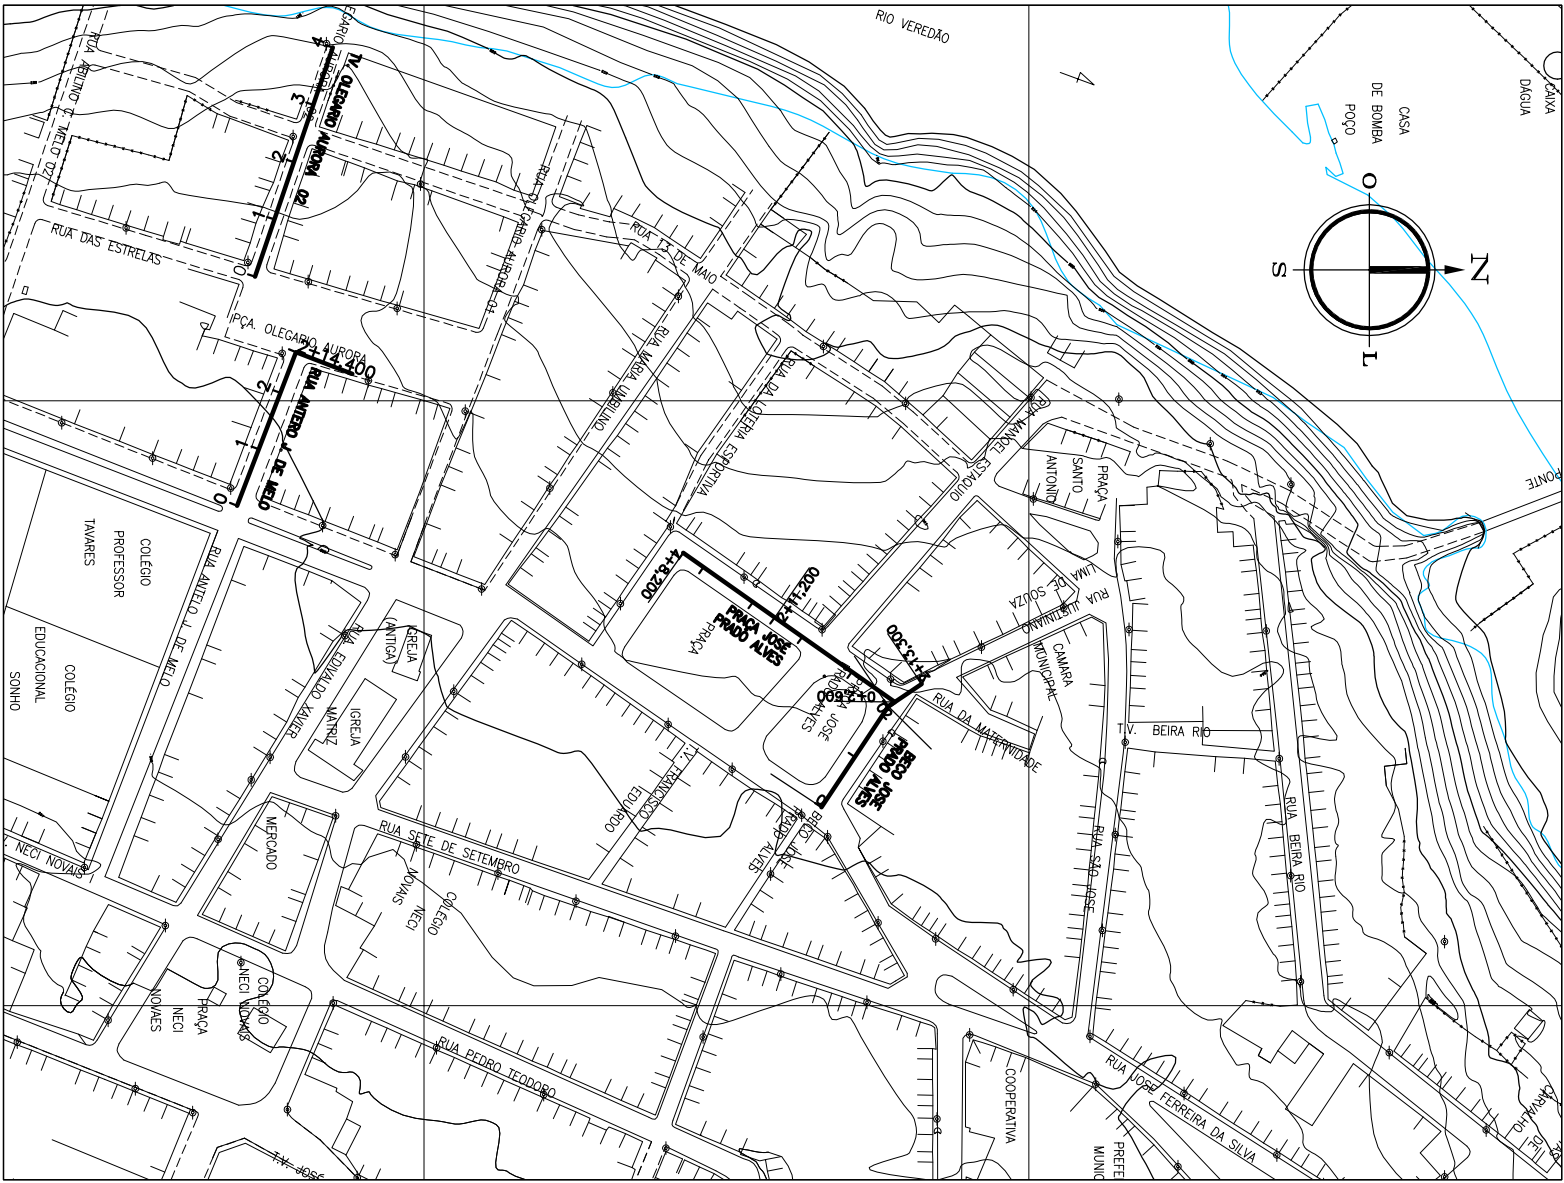

PLANTA
ESCALA: 1:2500

REVISÕES


Nº	NATUREZA DA REVISÃO	DATA	APROVAÇÃO
00			
01			
02			
03			
04			
05			



COMPANHIA DE DESENVOLVIMENTO DOS VALES DO SÃO FRANCISCO E DO PARNAÍBA - CODEVASF
PROJETO BÁSICO DO SISTEMA DE ESGOTAMENTO
SANTÁRIO DE OURILÂNDIA - BA

ASSINTO

ESTUDOS TOPOGRÁFICOS
NIVELAMENTO GEOMÉTRICO
PLANTA E PERFIL - 17/17

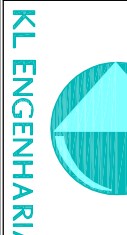

ENG. JOSÉ CÉLIO A. OLIVEIRA, JÚNIOR	CREA 13.886/0-CE	DATA	16/07/2009
ENG. MARCELO SILVA PEREIRA	CREA 39.785/0-CE	ESCALA	1:200
		PROJETO	23-109-008-NIV-PR-H2-0403