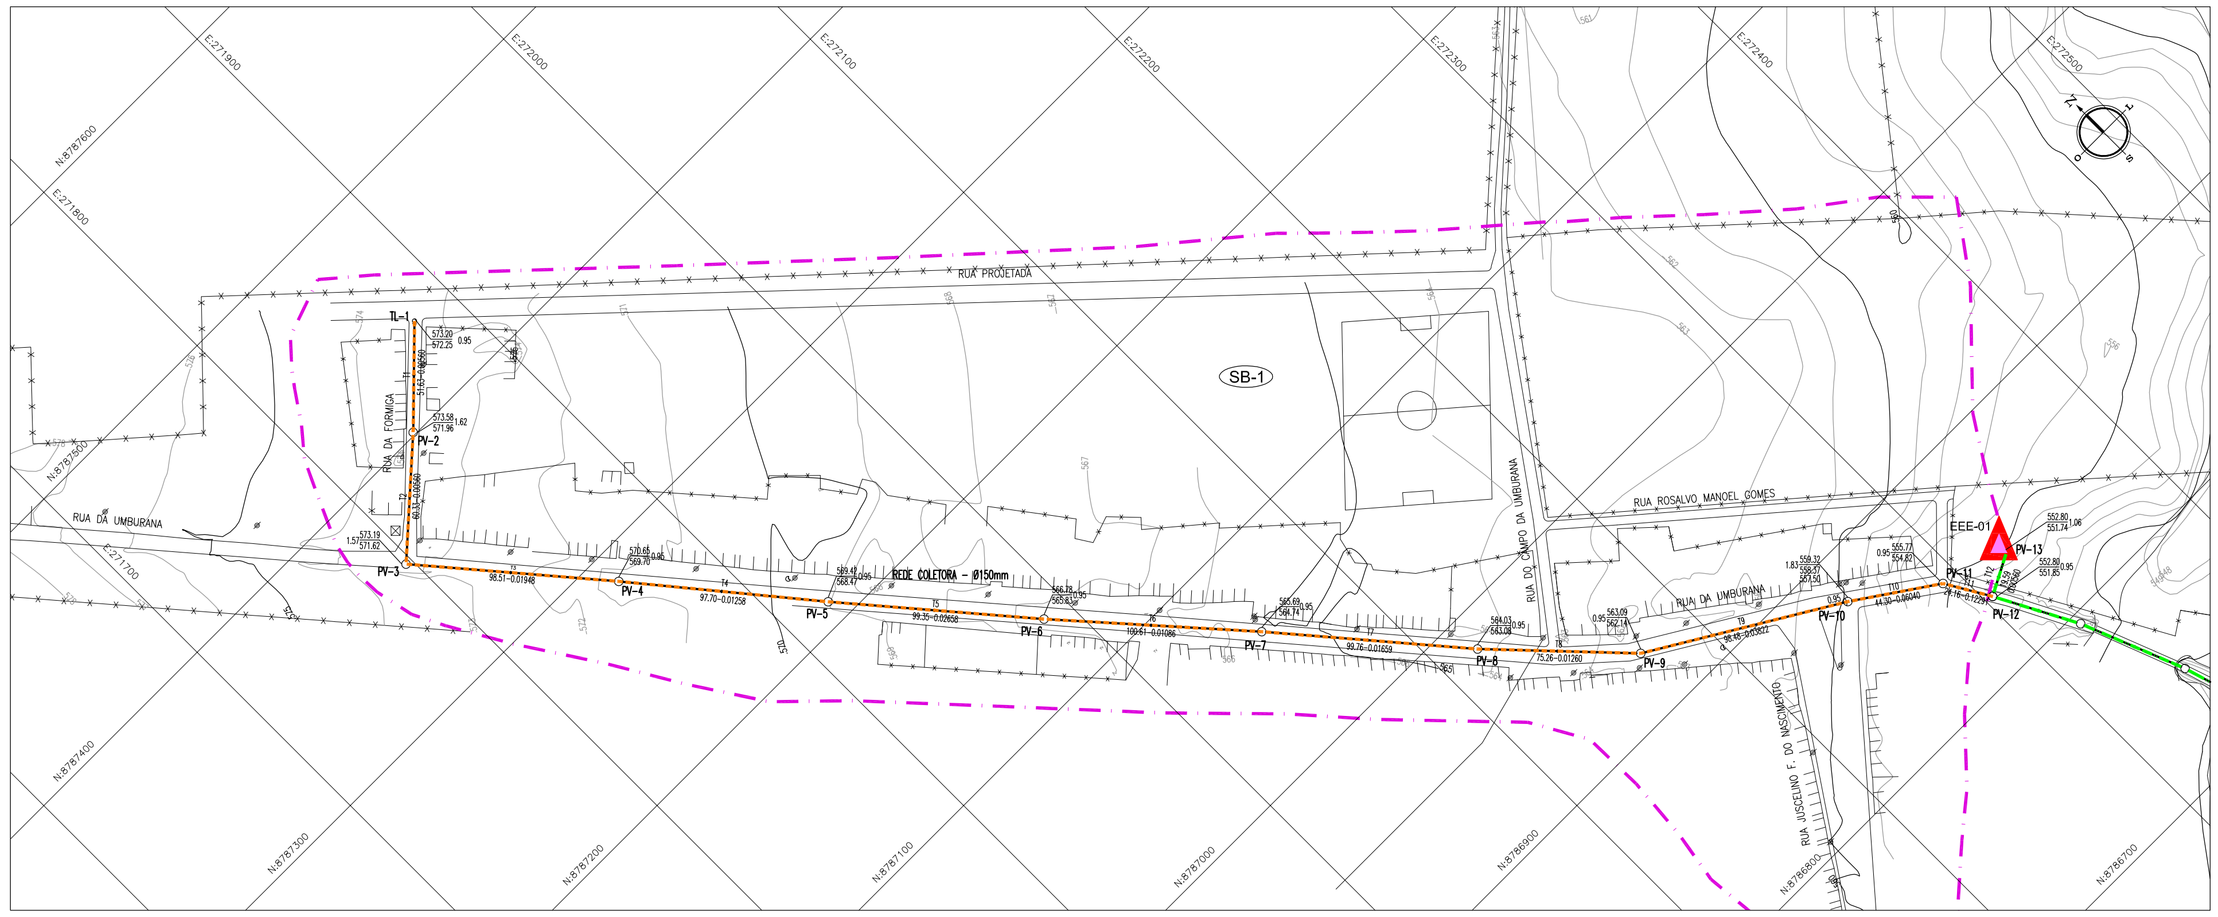

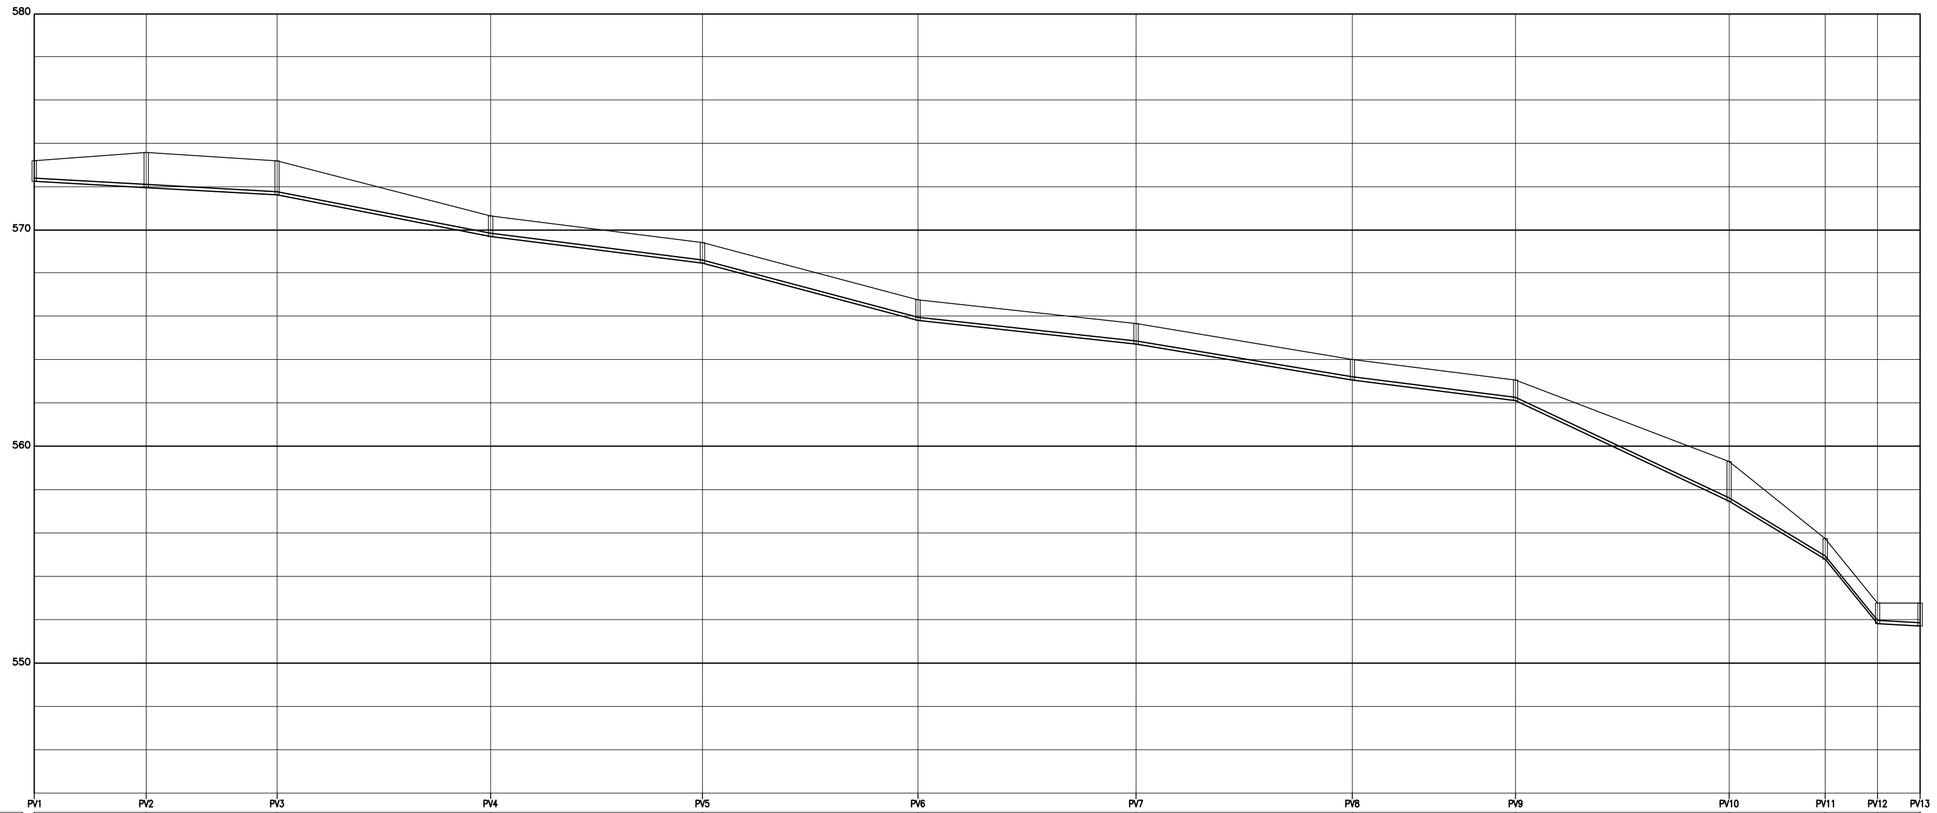

	PV1	PV2	PV3	PV4	PV5	PV6	PV7	PV8	PV9	PV10	PV11	PV12	PV13
COTA DO TERRENO	573,198	573,577	573,189	570,652	569,423	566,782	565,689	564,034	563,086	559,322	555,770	552,800	552,800
COTA DE SOLEIRA	572,248	571,959	571,621	569,702	568,473	565,832	564,739	563,084	562,136	557,498	554,820	551,850	551,740
PROFUNDIDADE (m)	0,95	1,62	1,57	0,95	0,95	0,95	0,95	0,95	0,95	1,83	0,95	0,95	1,06
EXTENSÃO (m)		51.63	60.33	98.51	97.70	99.35	100.61	99.76	75.26	98.48	44.30	24.16	19.59
DIÂMETRO (mm) / MATERIAL	DN 150 / PVC RIGÍDO JEI – NBR 7362												

PERFIL

ESCALA Hor.=1/2000
Vert.=1/200

LEGENDA:

- REDE COLETORA PROJETADA
- LINHA DE RECALQUE
- COLETOR TRONCO PROJETADO
- LIMITE DE SUB–BACIA
- INTERCEPTOR
- CERCA
- 570 CURVA DE NÍVEL MESTRA
- 571 CURVA DE NÍVEL INTERMEDIÁRIA
- PV– POÇO DE VISITA
- PV C/ DEGRAU
- PV C/ TUBO DE QUEDA
- COTA DO TERRENO / COTA DO PROJETO - PROFUNDIDADE; TRECHO; COMPRIMENTO–DIÂMETRO–DECLIVIDADE; Nº PV → Nº PV
- ESTAÇÃO ELEVATÓRIA DE ESGOTO

NOTAS

1 – DIÂMETRO NÃO COTADO = DN 150mm

ARTICULAÇÃO:

REVISÕES

Nº	NATUREZA DA REVISÃO	DATA	APROVO
00			
01			
02			
03			
04			
05			

CODEVASF

ELABORADO POR:

KL ENGENHARIA

MINISTÉRIO DA INTEGRAÇÃO NACIONAL - MI
COMPANHIA DE DESENVOLVIMENTO DOS VALES DO SÃO FRANCISCO E DO PARNAÍBA - CODEVASF

OBRA:
PROJETO BÁSICO DO SISTEMA DE ESGOTAMENTO SANITÁRIO DE OUROLÂNDIA - BA

ASSUNTO:
PROJETO HIDRÁULICO, ARQUITETÔNICO E CIVIL
COLETOR TRONCO CT-01
PLANTA BAIXA E PERFIL

ENG.JOSÉ CÉLIO A. OLIVEIRA JR.	CREA 13.886/D – CE	DATA: ABRIL/2009
ENG. MARCELO SILVA PEIXOTO	CREA 39.785/D – CE	ESCALA: Hor.=1/2000 Vert.=1/200
ENG.	CREA	ARQUIVO: 005–OUR–RED–HID–04–R0