LEGENDA:

NOTAS

REVISÕES			
Nº	NATUREZA DA REVISÃO	DATA	APROVO
00			
01			
02			
03			
04			
05			

KL ENGENHARIA

ELABORADO POR:

CODEVASF

MINISTÉRIO DA INTEGRAÇÃO NACIONAL - MI
COMPANHIA DE DESENVOLVIMENTO DOS VALES DO SÃO FRANCISCO E DO PARNAÍBA - CODEVASF

OBRA:
PROJETO BÁSICO DO SISTEMA DE ESGOTAMENTO
SANITÁRIO DE OUROLÂNDIA - BA

ASSUNTO:
ESTAÇÃO DE TRATAMENTO DE ESGOTO
DAFA
PLANTA NIVEL 3-3
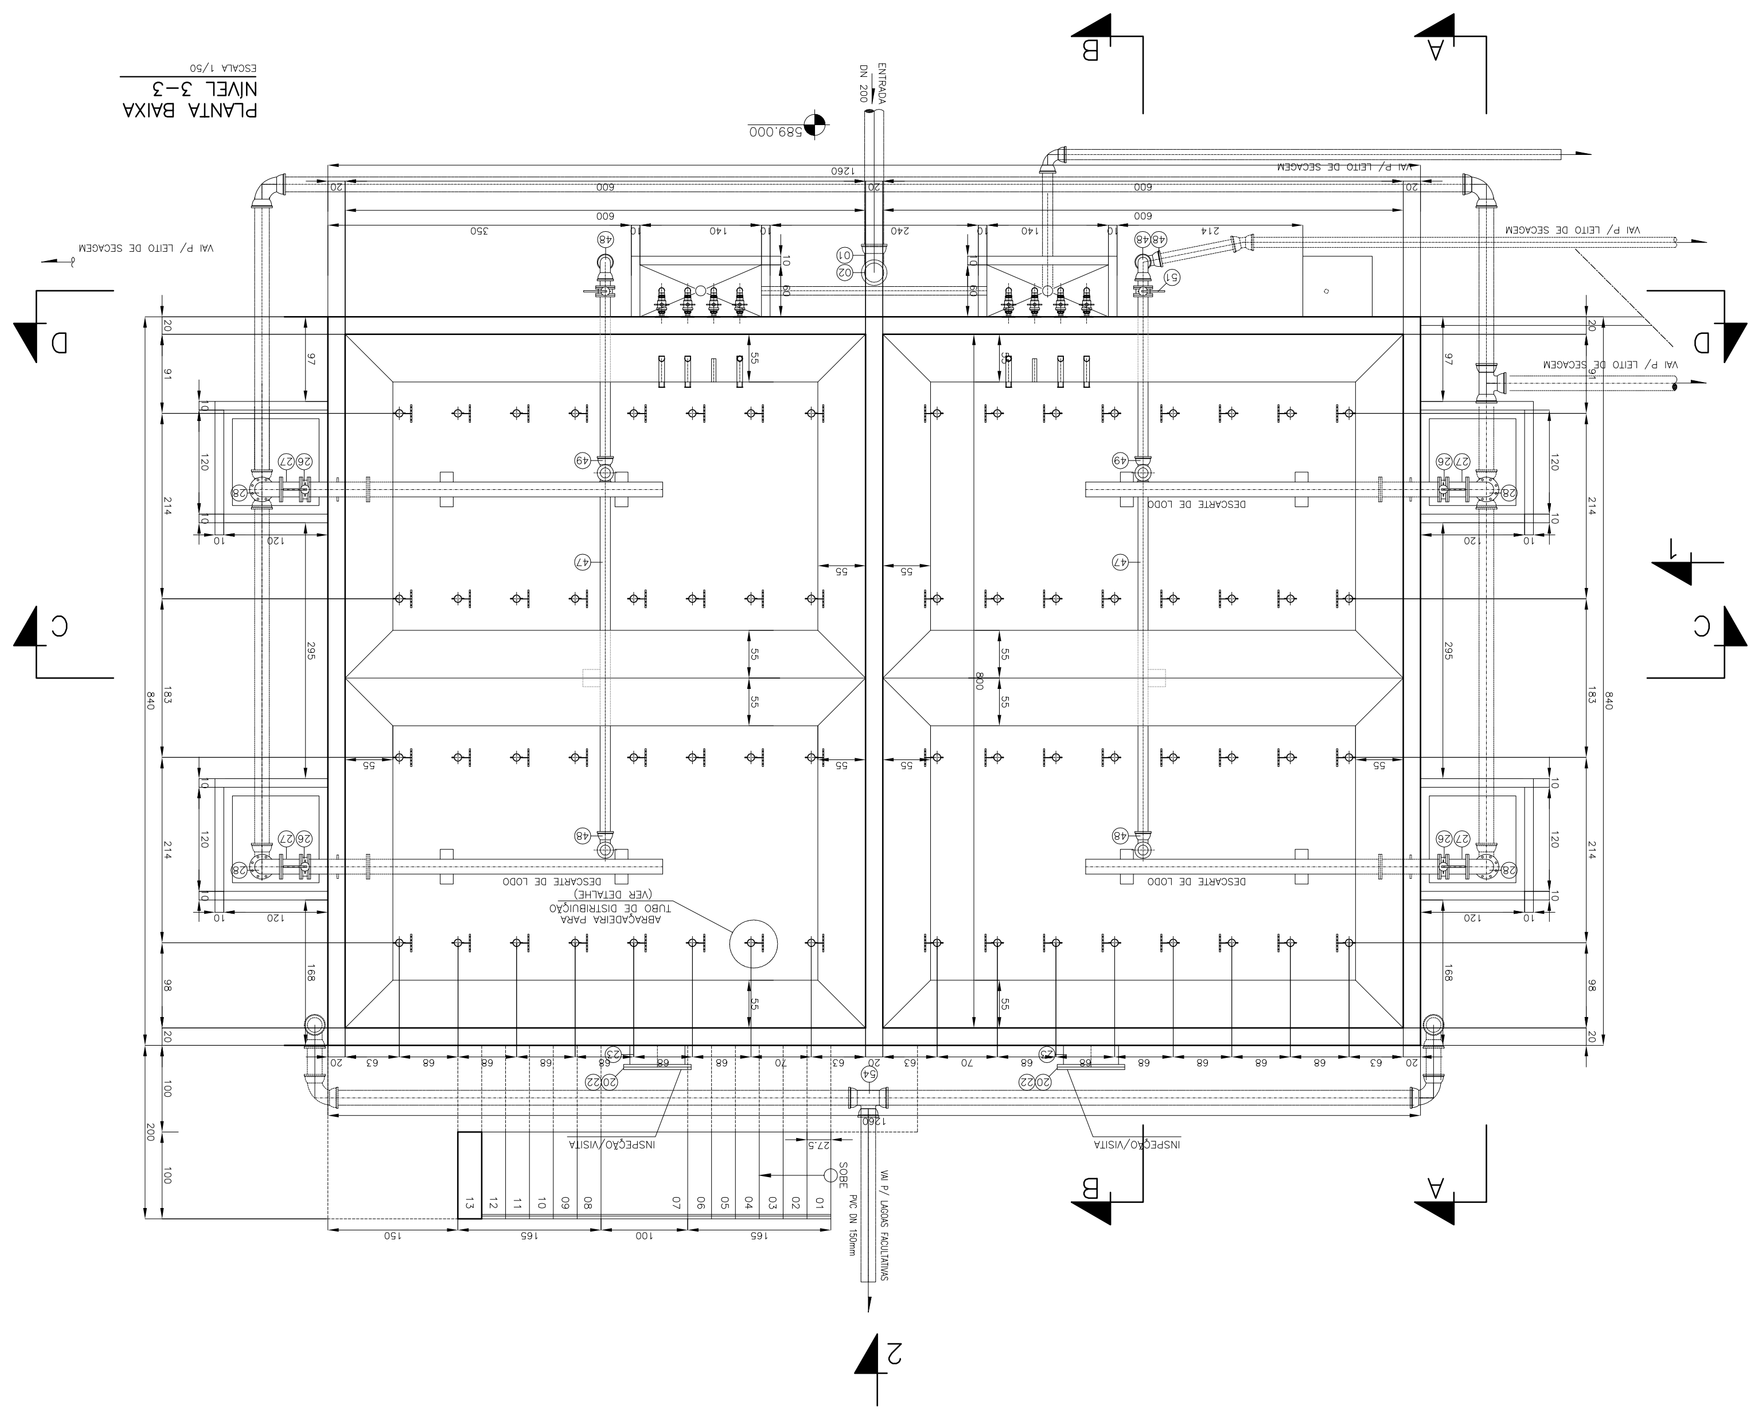
ENG.: JOSÉ CÍLIO A. OLIVEIRA JR.	CREA 13.886/D - CE	DATA: ABRIL/2009
ENG.:	CREA	ESCALA: 1/50
ENG.:	CREA	ARQUIVO: 025-OUR-ETE-MD-04-R0