LEGENDA:

NOTAS

Nº	NATUREZA DA REVISÃO	DATA	APROVO
00			
01			
02			
03			
04			
05			

REVISÕES

KL ENGENHARIA

ELABORADO POR:

CODEVASF

MINISTÉRIO DA INTEGRAÇÃO NACIONAL - MI
COMPANHIA DE DESENVOLVIMENTO DOS VALES DO SÃO FRANCISCO E DO PARNAÍBA - CODEVASF

OBRA:
PROJETO BÁSICO DO SISTEMA DE ESGOTAMENTO
SANITÁRIO DE OUROLÂNDIA - BA

ASSUNTO:
ESTAÇÃO DE TRATAMENTO DE ESGOTO
DAFA
CORTES E DETALHES

ENG.: JOSÉ CÍLIO A. OLIVEIRA JR.	CREA 13.886/D - CE	ABRIL/2009
ENG.:	CREA	1/50
ENG.:	CREA	027-OUR-ETE-MD-06-R0
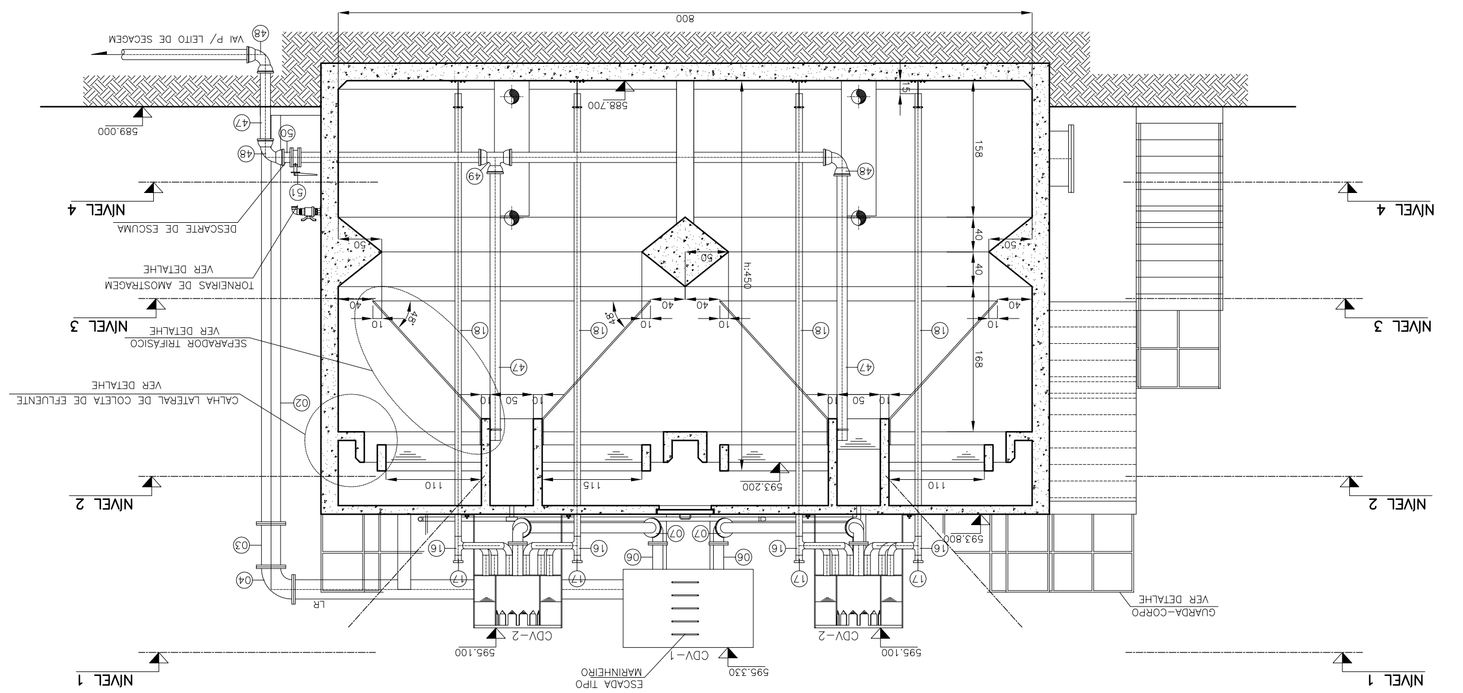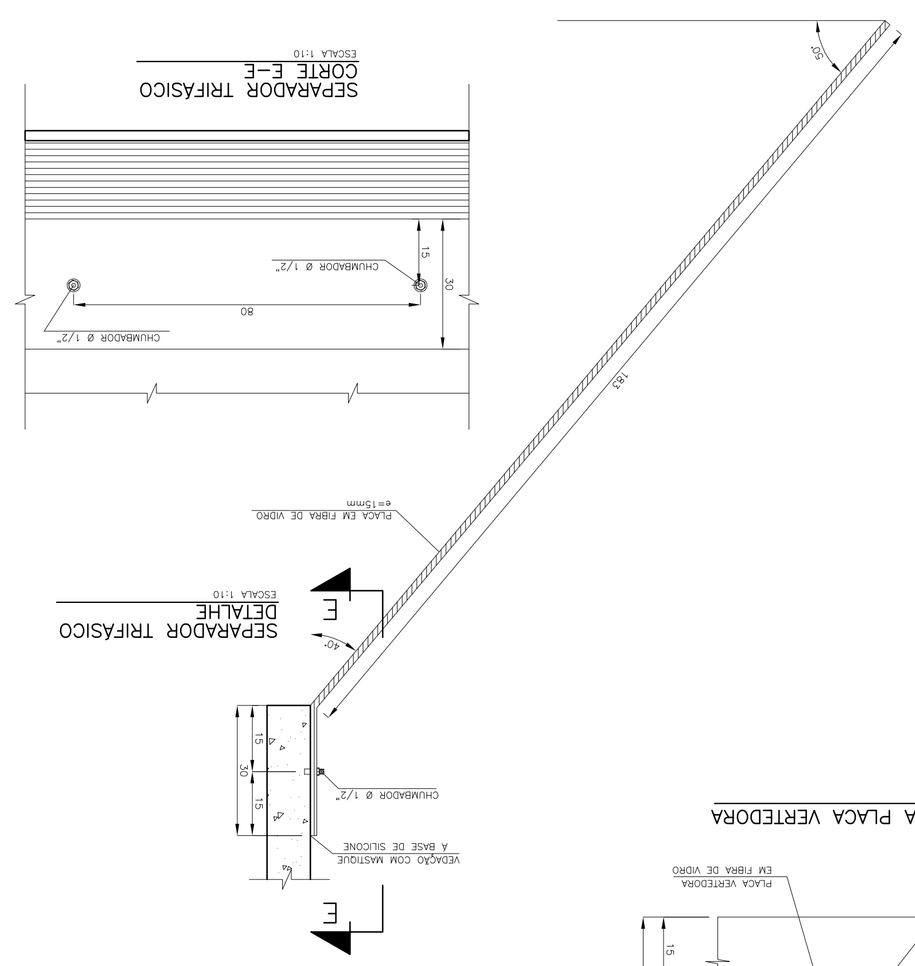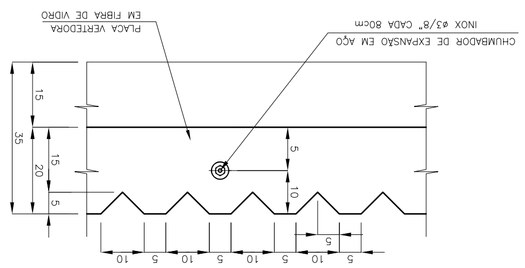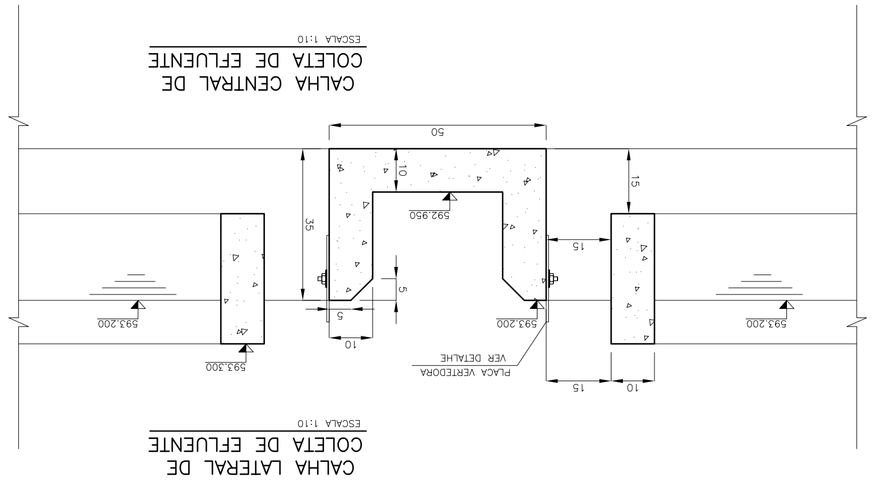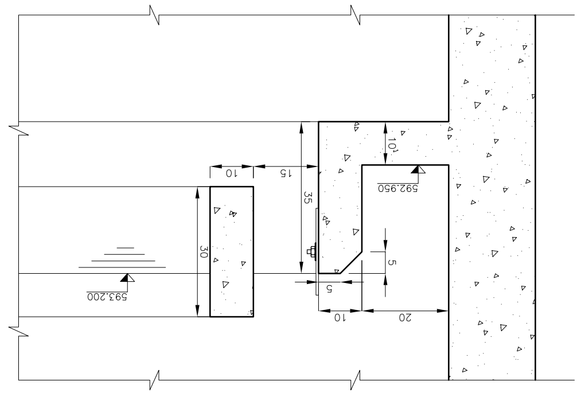
DATA
ESCALA
REVISÃO