


CORTE D-D
ESCALA 1/50

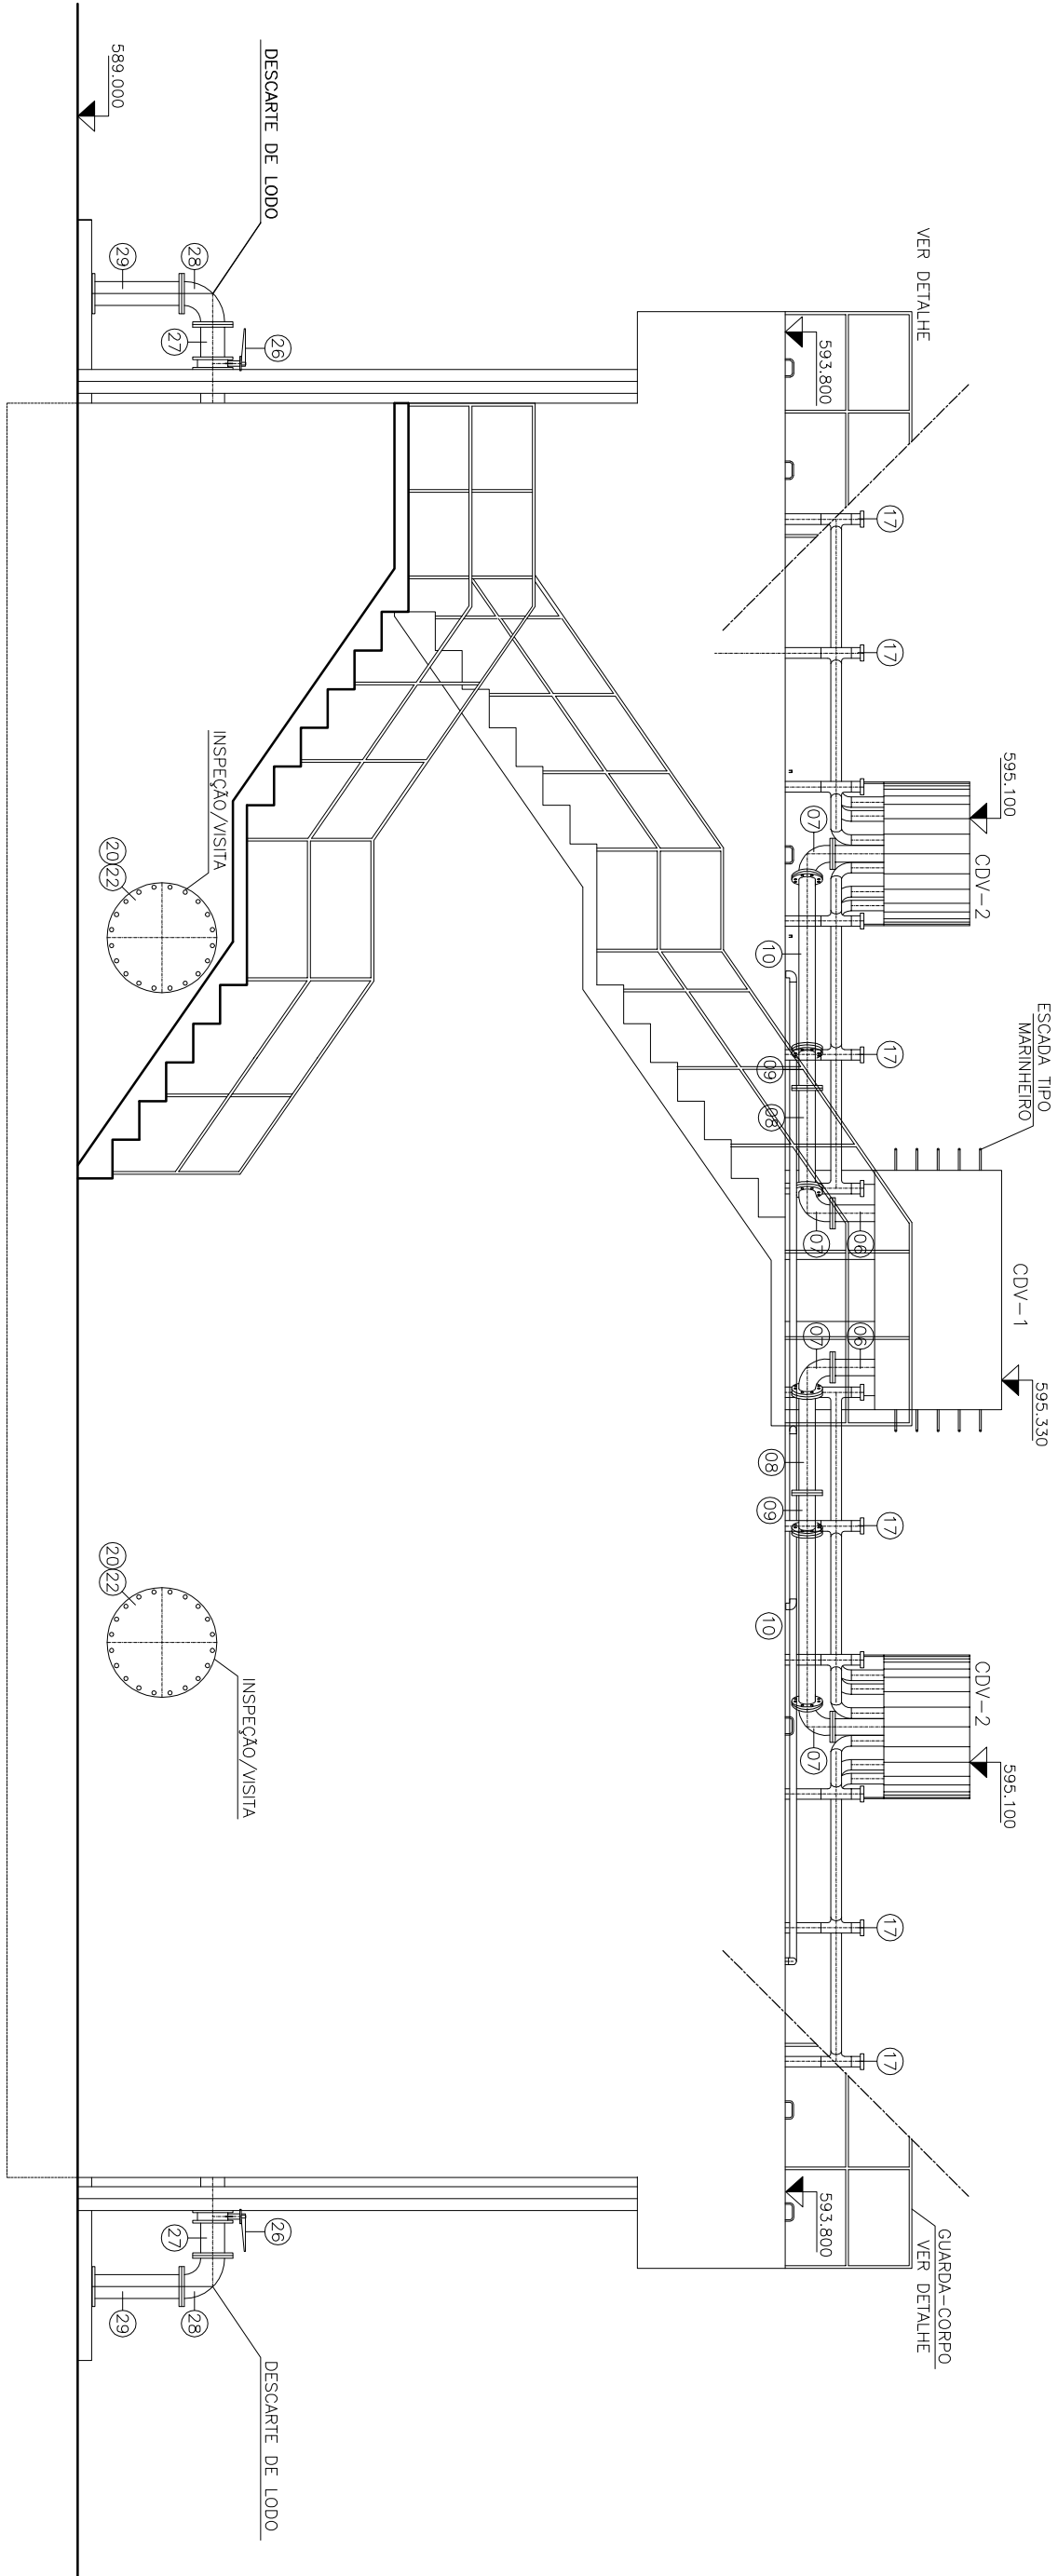

VISTA 2
ESCALA 1/50

LEGENDA

NOTAS

REVISÕES

NATUREZA DA REVISÃO

DATA

APROVO

N

00

01

