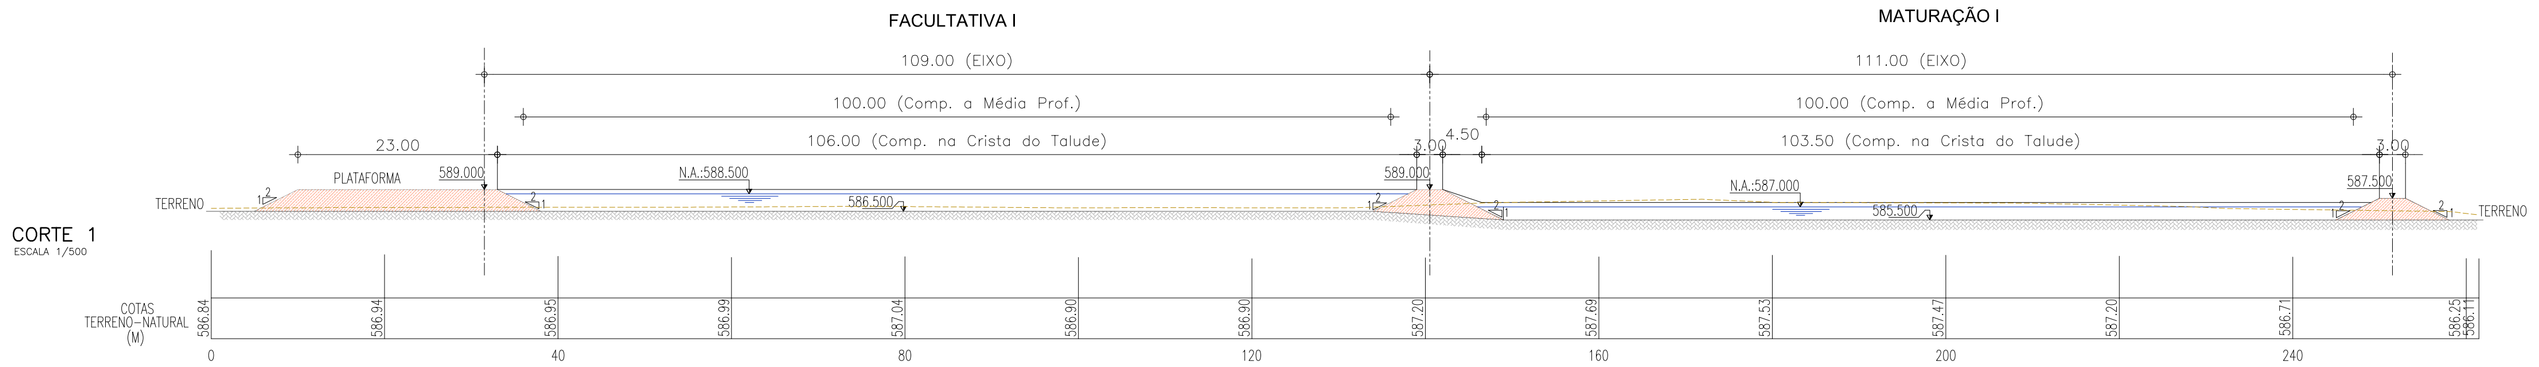

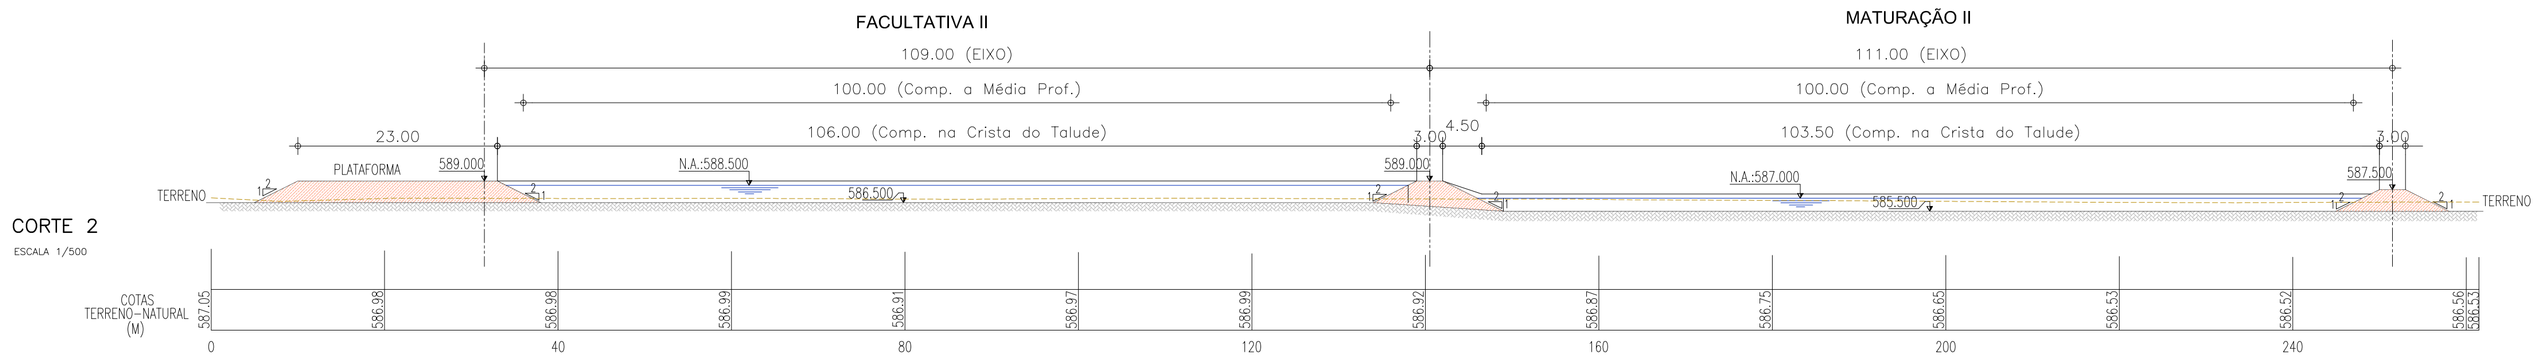

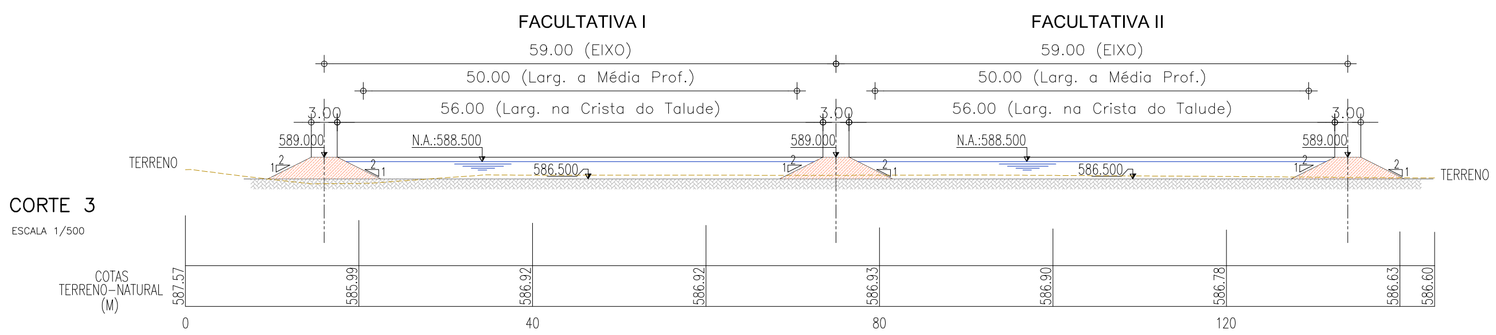

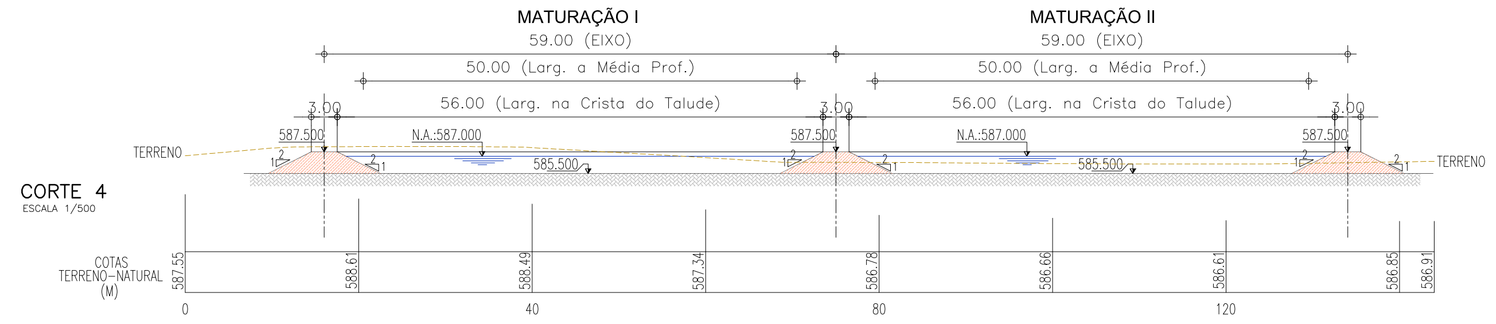

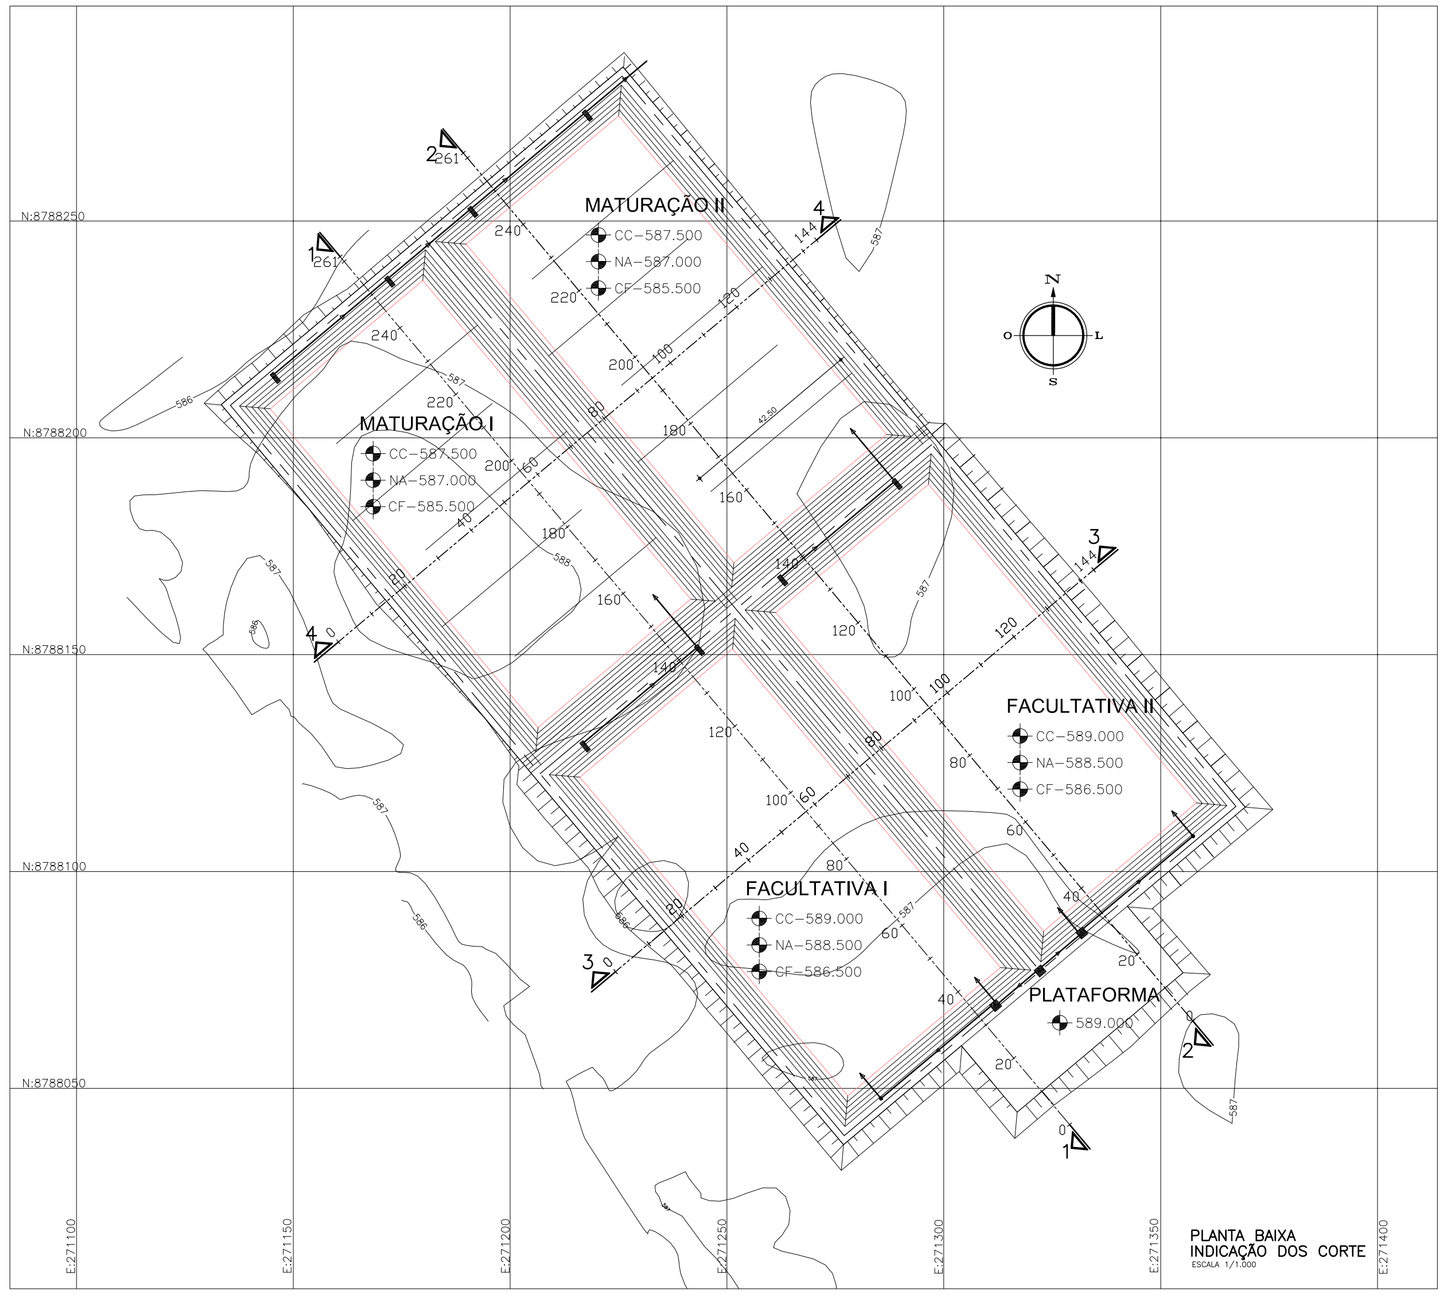

LEGENDA:

NOTAS

ARTICULAÇÃO:

REVISÕES			
Nº	NATUREZA DA REVISÃO	DATA	APROVO
00			
01			
02			
03			
04			
05			

CODEVASF

ELABORADO POR:

KL ENGENHARIA

MINISTÉRIO DA INTEGRAÇÃO NACIONAL - MI

COMPANHIA DE DESENVOLVIMENTO DOS VALES DO SÃO FRANCISCO E DO PARNAÍBA - CODEVASF

OBRA: PROJETO BÁSICO DO SISTEMA DE ESGOTAMENTO SANITÁRIO DE OUROLÂNDIA - BA

ASSUNTO: PROJETO HIDRÁULICO, ARQUITETÔNICO E CIVIL
ESTAÇÃO DE TRATAMENTO DE ESGOTO
LAGOAS DE ESTABILIZAÇÃO
CORTES

ENG. JOSÉ CÉLIO A. OLIVEIRA JR.	CREA 13.886/D – CE	DATA: ABRIL/2009
ENG. MARCELO SILVA PEIXOTO	CREA 39785/D-CE	ESCALA: INDICADA
ENG.	CREA	ARQUIVO: 033-OUR-ETE-HID-12-R0.dwg