
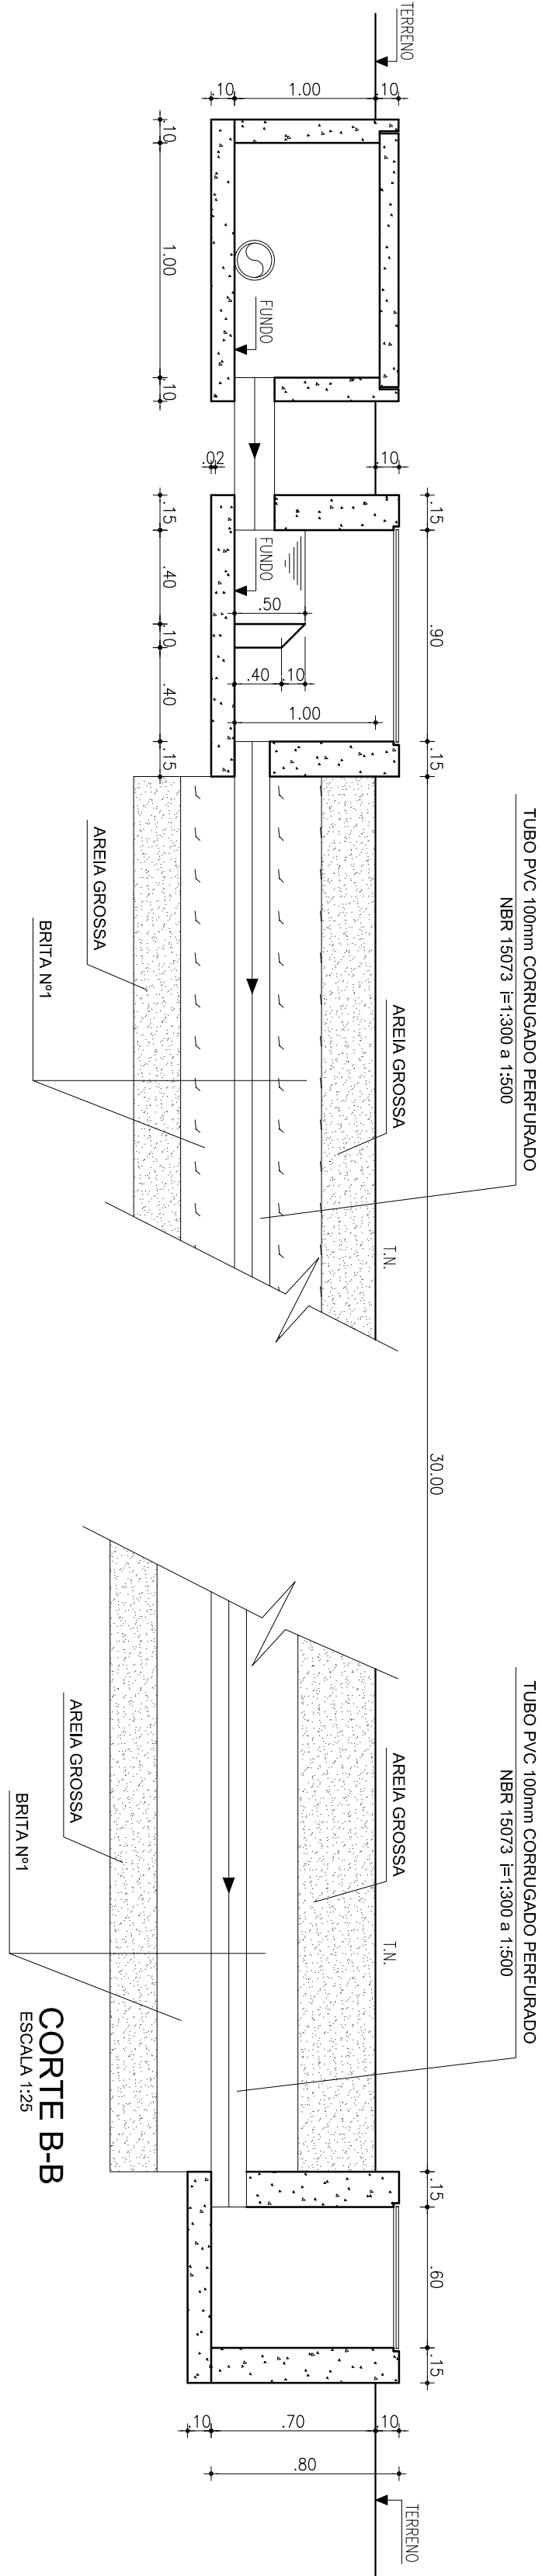
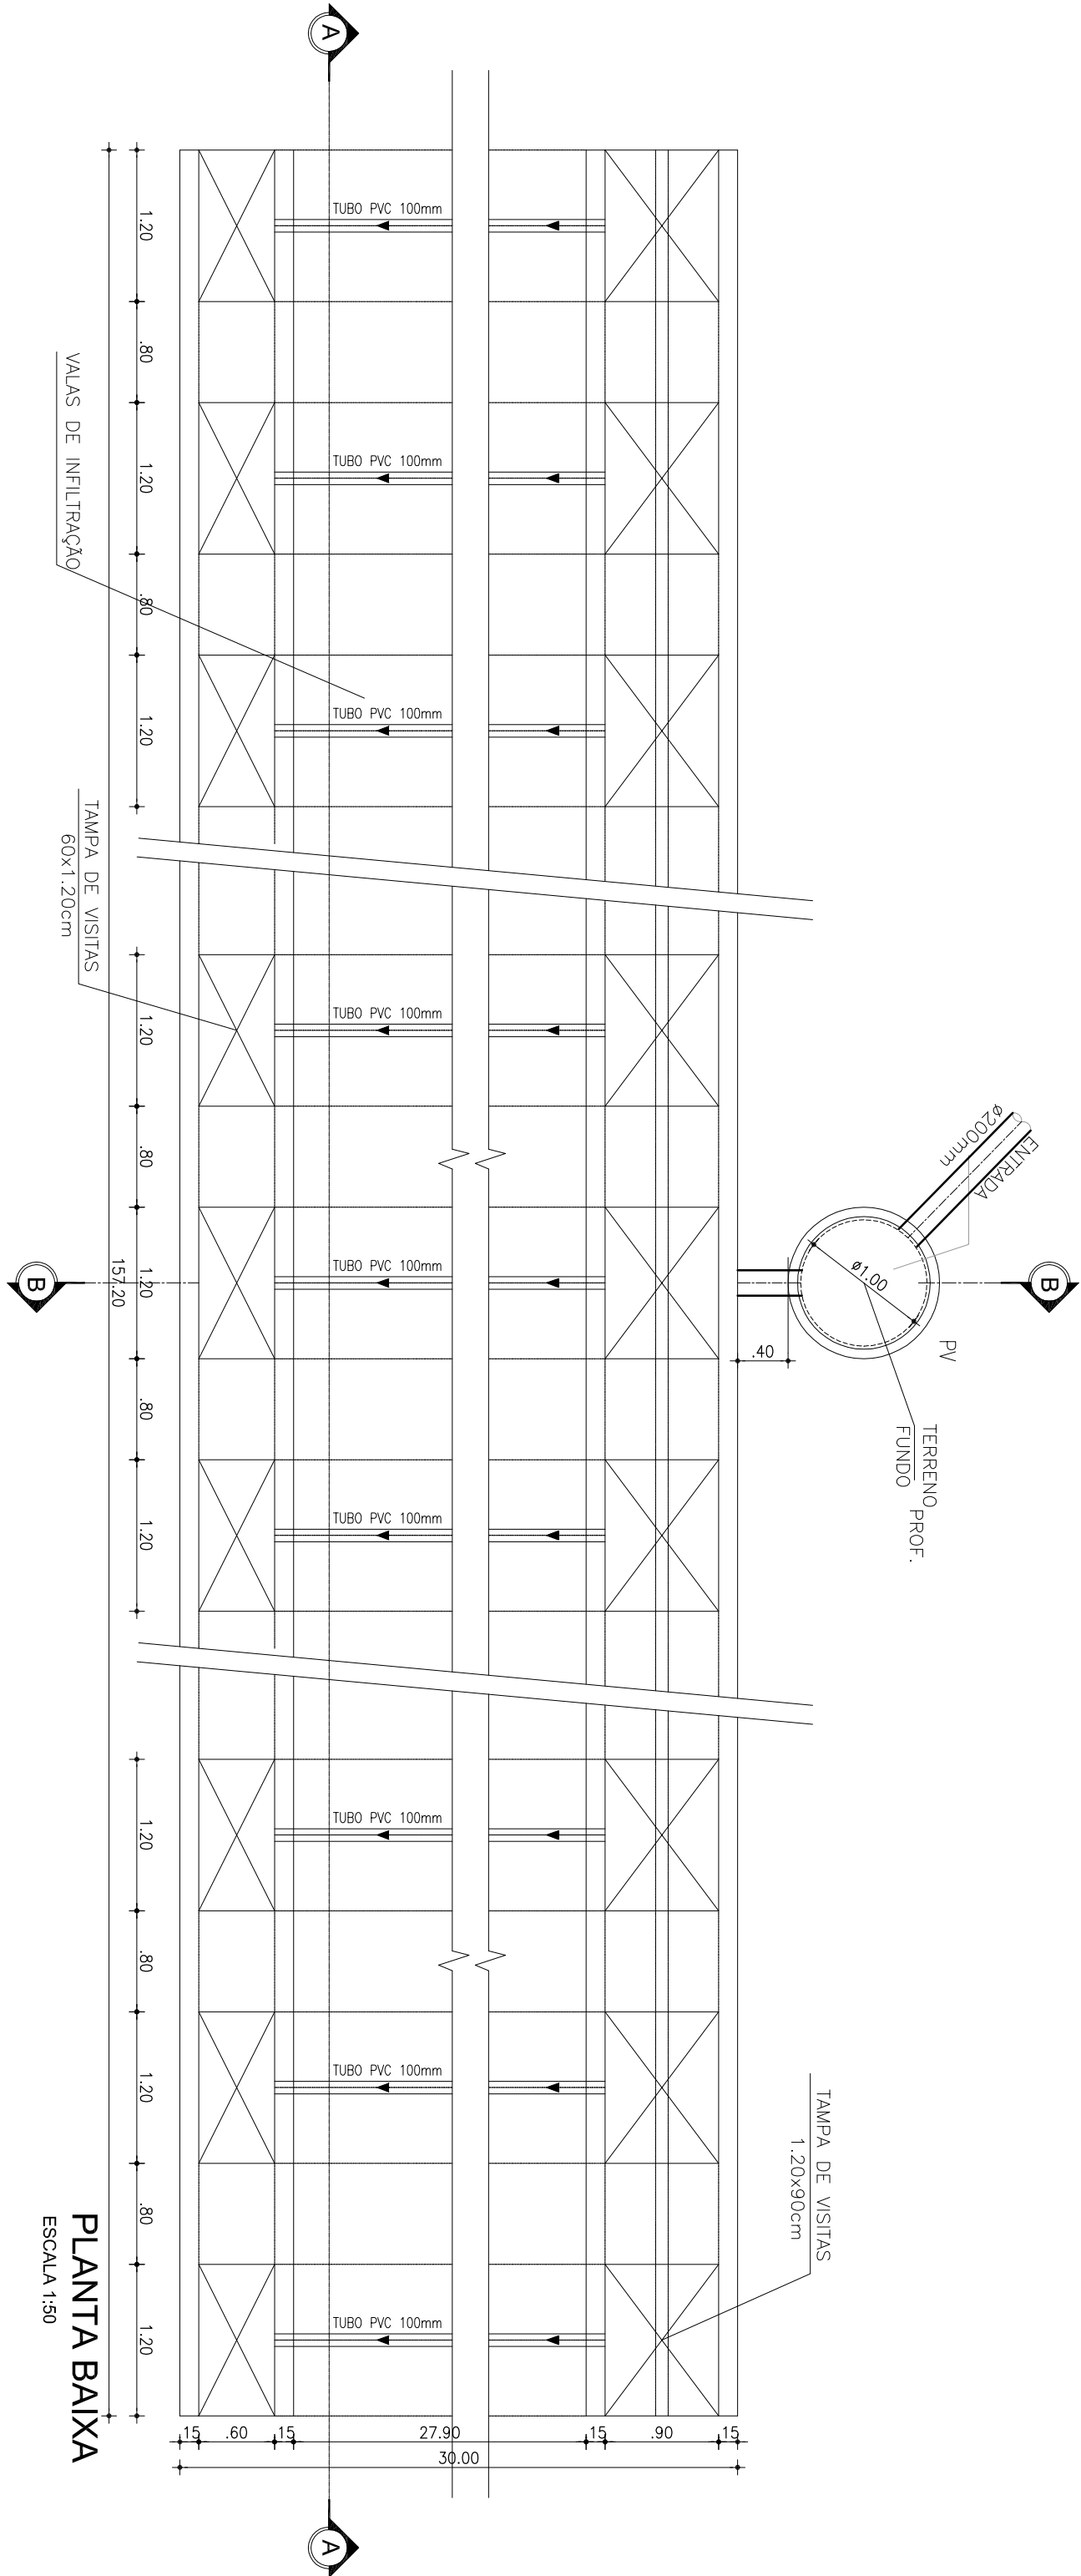


DETALHE DA VALA DE INFILTRAÇÃO

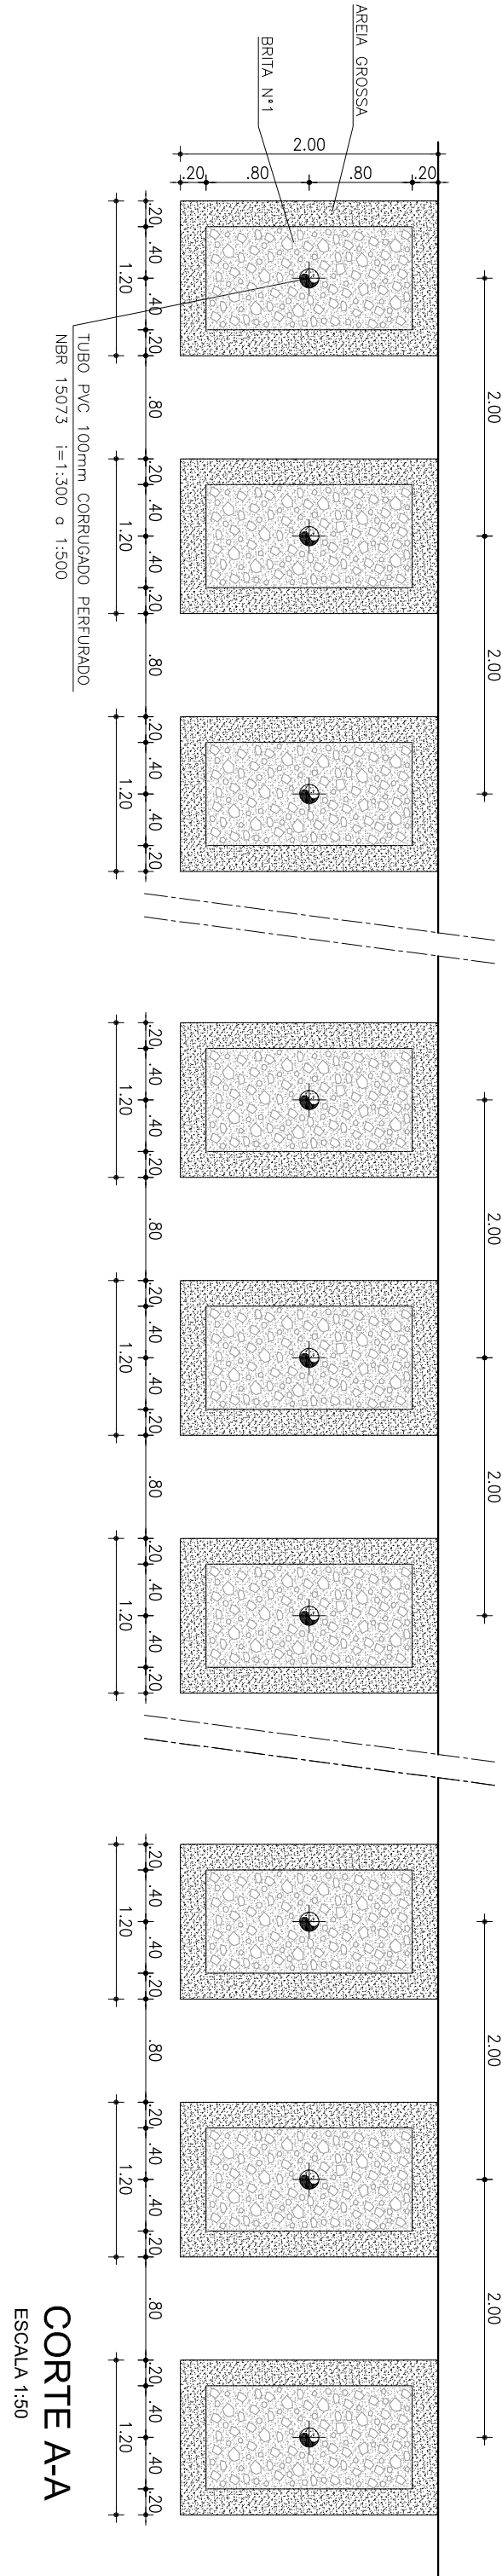

TERMINAÇÃO

NOTAS

ARTICULAÇÃO

REVISÕES

NATUREZA DA REVISÃO

DATA

APROVO

CODEVASF

COMPANHIA DE DESENVOLVIMENTO DOS VALES DO SÃO FRANCISCO E DO PARANÁIBA - CODEVASF

PROJETO BÁSICO DO SISTEMA DE ESGOTAMENTO
SANTUÁRIO DE OURILÂNDIA - BA

PROJETO HIDRÁULICO, ARQUITETÔNICO E CIVIL
ESTÁÇÃO DE TRATAMENTO DE ESGOTO
VALAS DE INFILTRAÇÃO
PLANTA BAIXA E CORTES

ASSINTE

ENR

ENR

ENR

ENR

ENR

ENR

ENR

KL ENGENHARIA

COMPANHIA DE DESENVOLVIMENTO DOS VALES DO SÃO FRANCISCO E DO PARANÁIBA - CODEVASF

PROJETO BÁSICO DO SISTEMA DE ESGOTAMENTO
SANTUÁRIO DE OURILÂNDIA - BA

PROJETO HIDRÁULICO, ARQUITETÔNICO E CIVIL
ESTÁÇÃO DE TRATAMENTO DE ESGOTO
VALAS DE INFILTRAÇÃO
PLANTA BAIXA E CORTES

ASSINTE

ENR

ENR

ENR

ENR

ENR

ENR

ENR