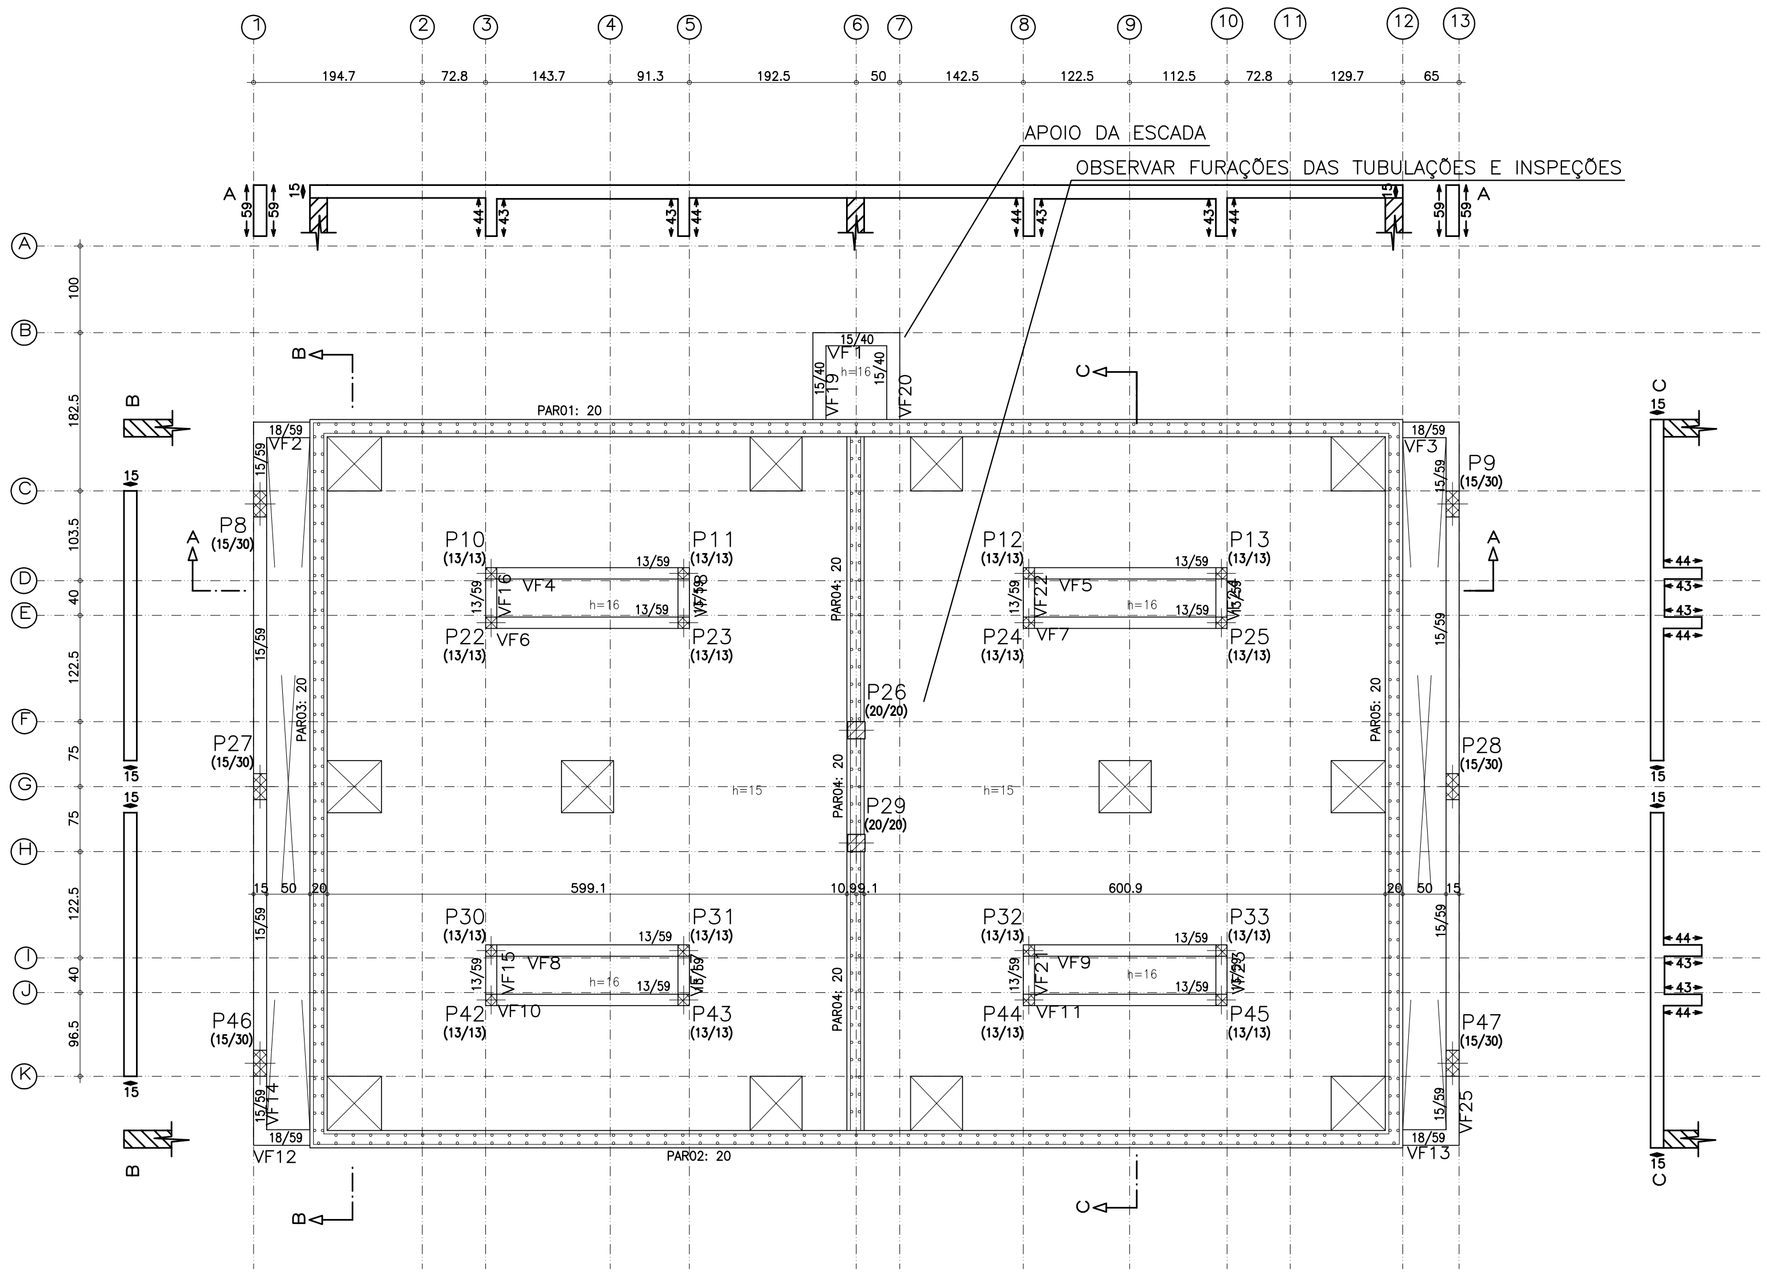

Nível -> 4.70 m (593,700)
Piso
Escala: 1:50

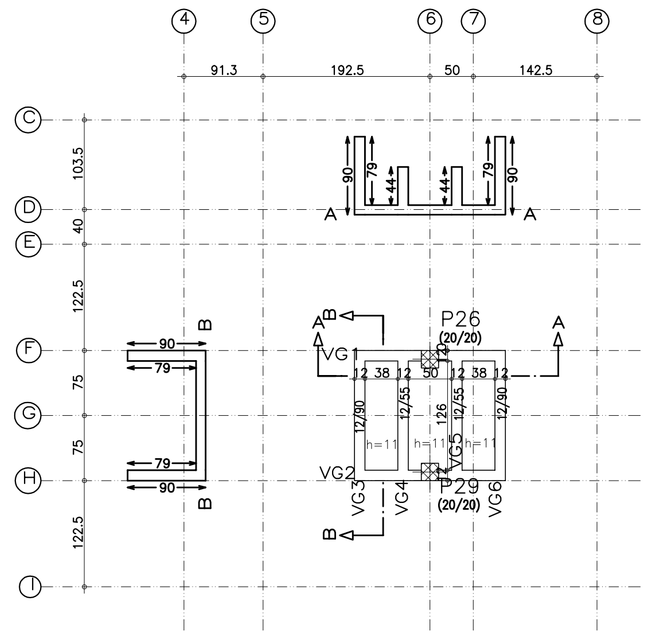

Nível -> 5.45 m
Piso
Escala: 1:50

LEGENDA:

NOTAS

ARTICULAÇÃO:

REVISÕES

Nº	NATUREZA DA REVISÃO	DATA	APROVO
00			
01			
02			
03			
04			
05			

CODEVASF

ELABORADO POR:

KL ENGENHARIA

MINISTÉRIO DA INTEGRAÇÃO NACIONAL - MI
COMPANHIA DE DESENVOLVIMENTO DOS VALES DO SÃO FRANCISCO E DO PARNAÍBA - CODEVASF

OBRA:
PROJETO BÁSICO DO SISTEMA DE ESGOTAMENTO SANITÁRIO DE OUROLANDIA - BA

ASSUNTO:
PROJETO ESTRUTURAL - DAFA
FORMAS -COMPLEMENTO

ENG. JOSÉ MENESCAL NETO	CREA 2066/D - CE	DATA:	MARÇO/2009
ENG.	CREA	ESCALA:	INDICADA
ENG.	CREA	ARQUIVO:	04-OUR-PB-EST-DAFA-R0