


PAR01: Pisos 2 a 5

PAR05: Pisos 2 a 5

Ver desenho de vigas

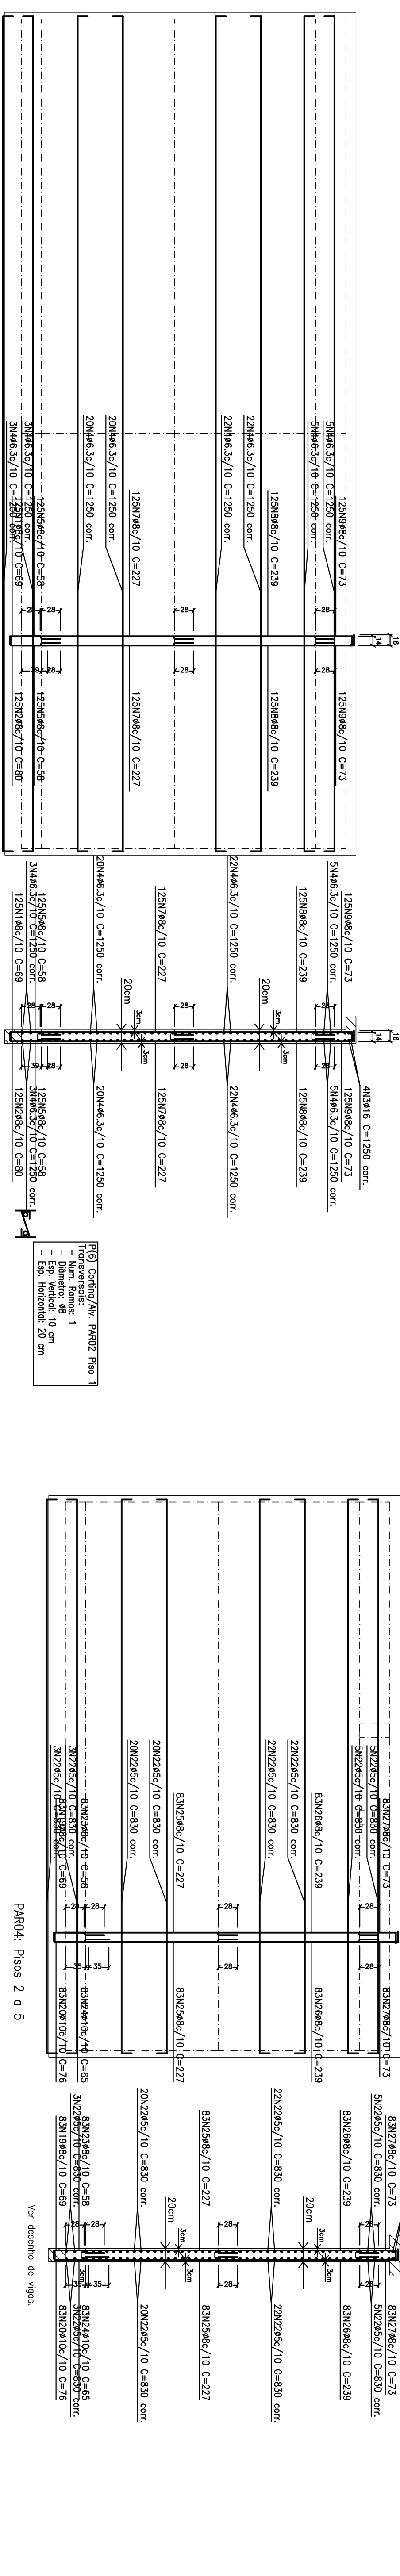


PAR02: Pisos 2 a 5

PAR04: Pisos 2 a 5


Ver desenho de vigas

Ver desenho de vigas

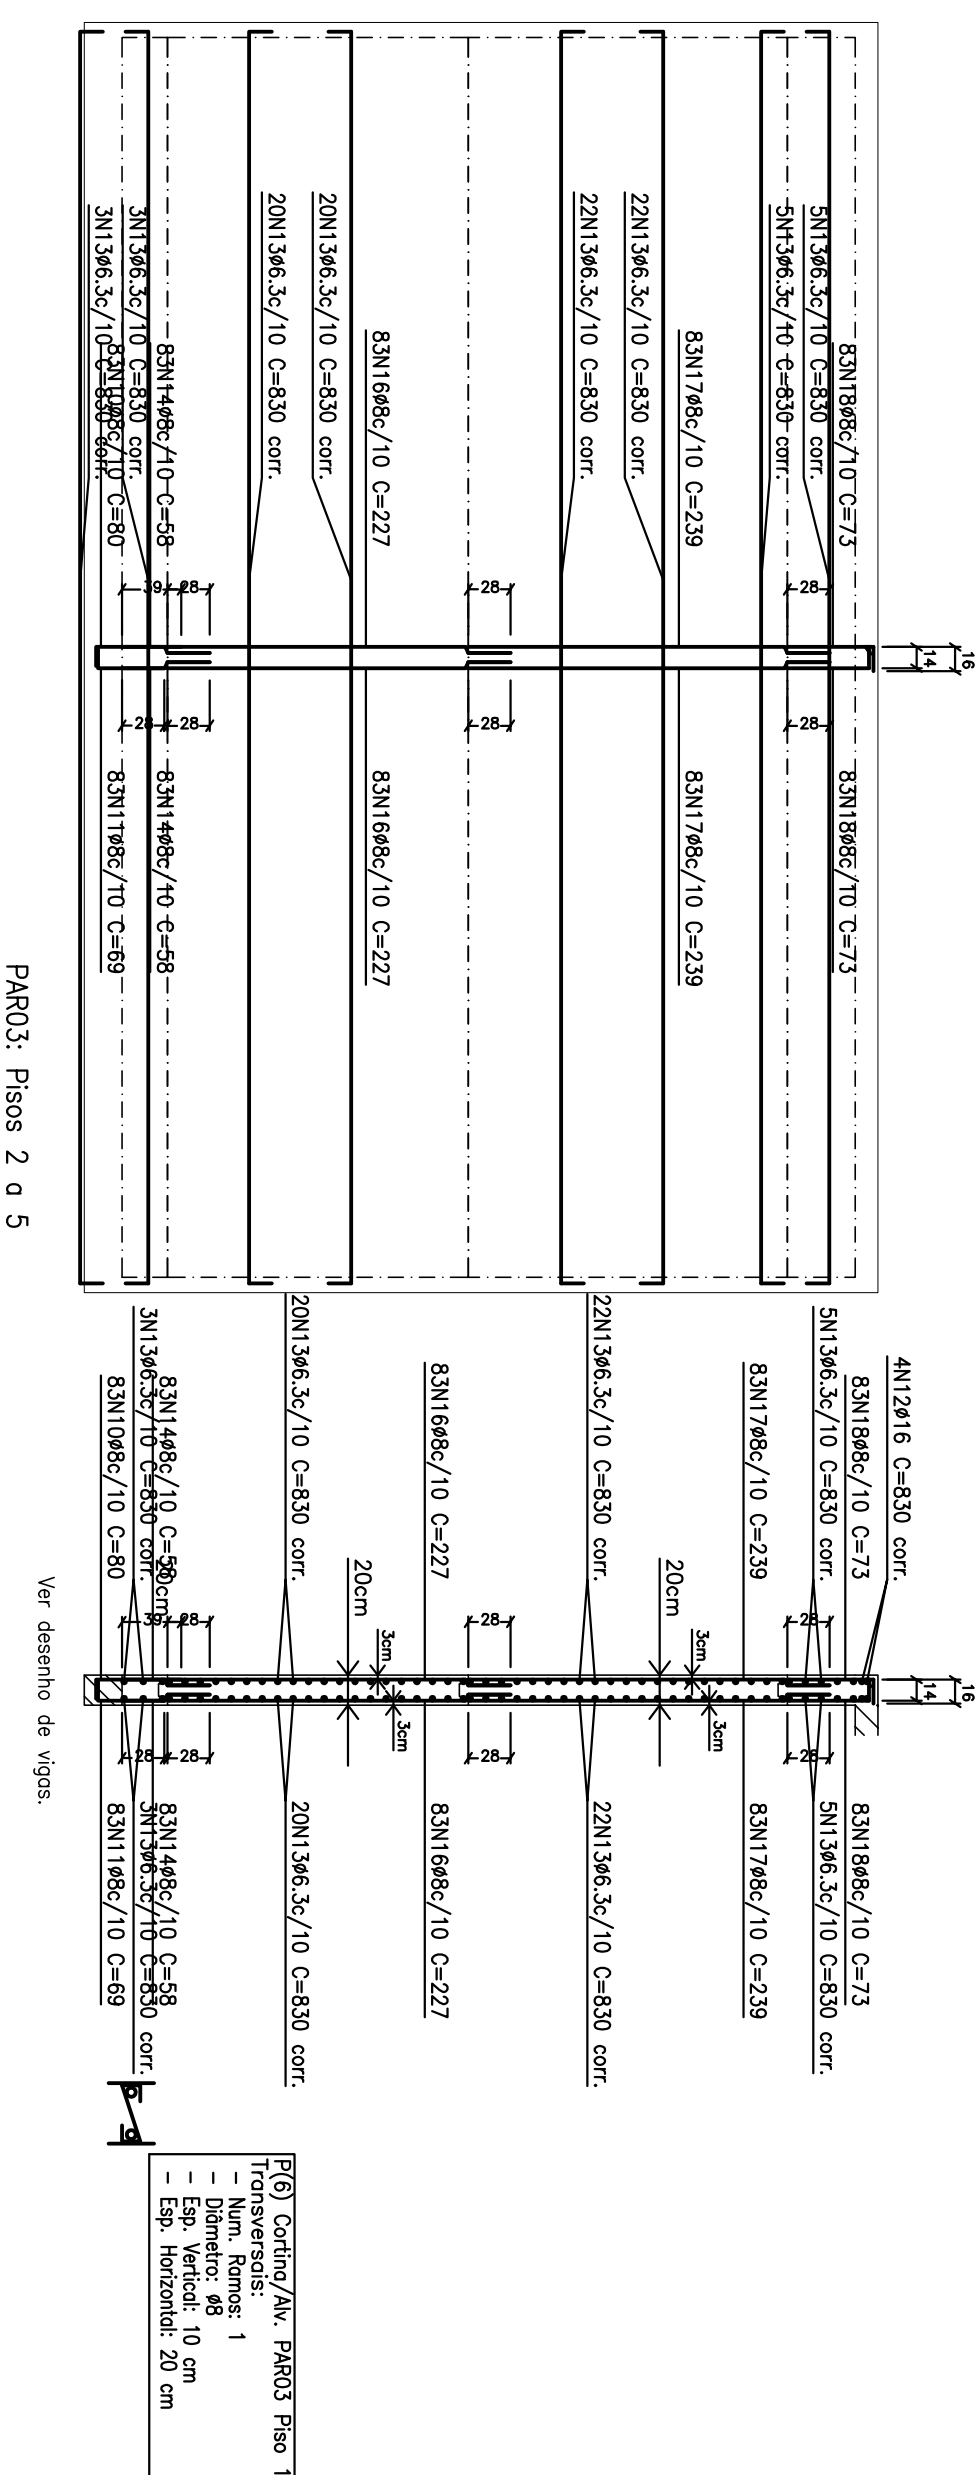

PAR03: Pisos 2 a 5

Ver desenho de vigas

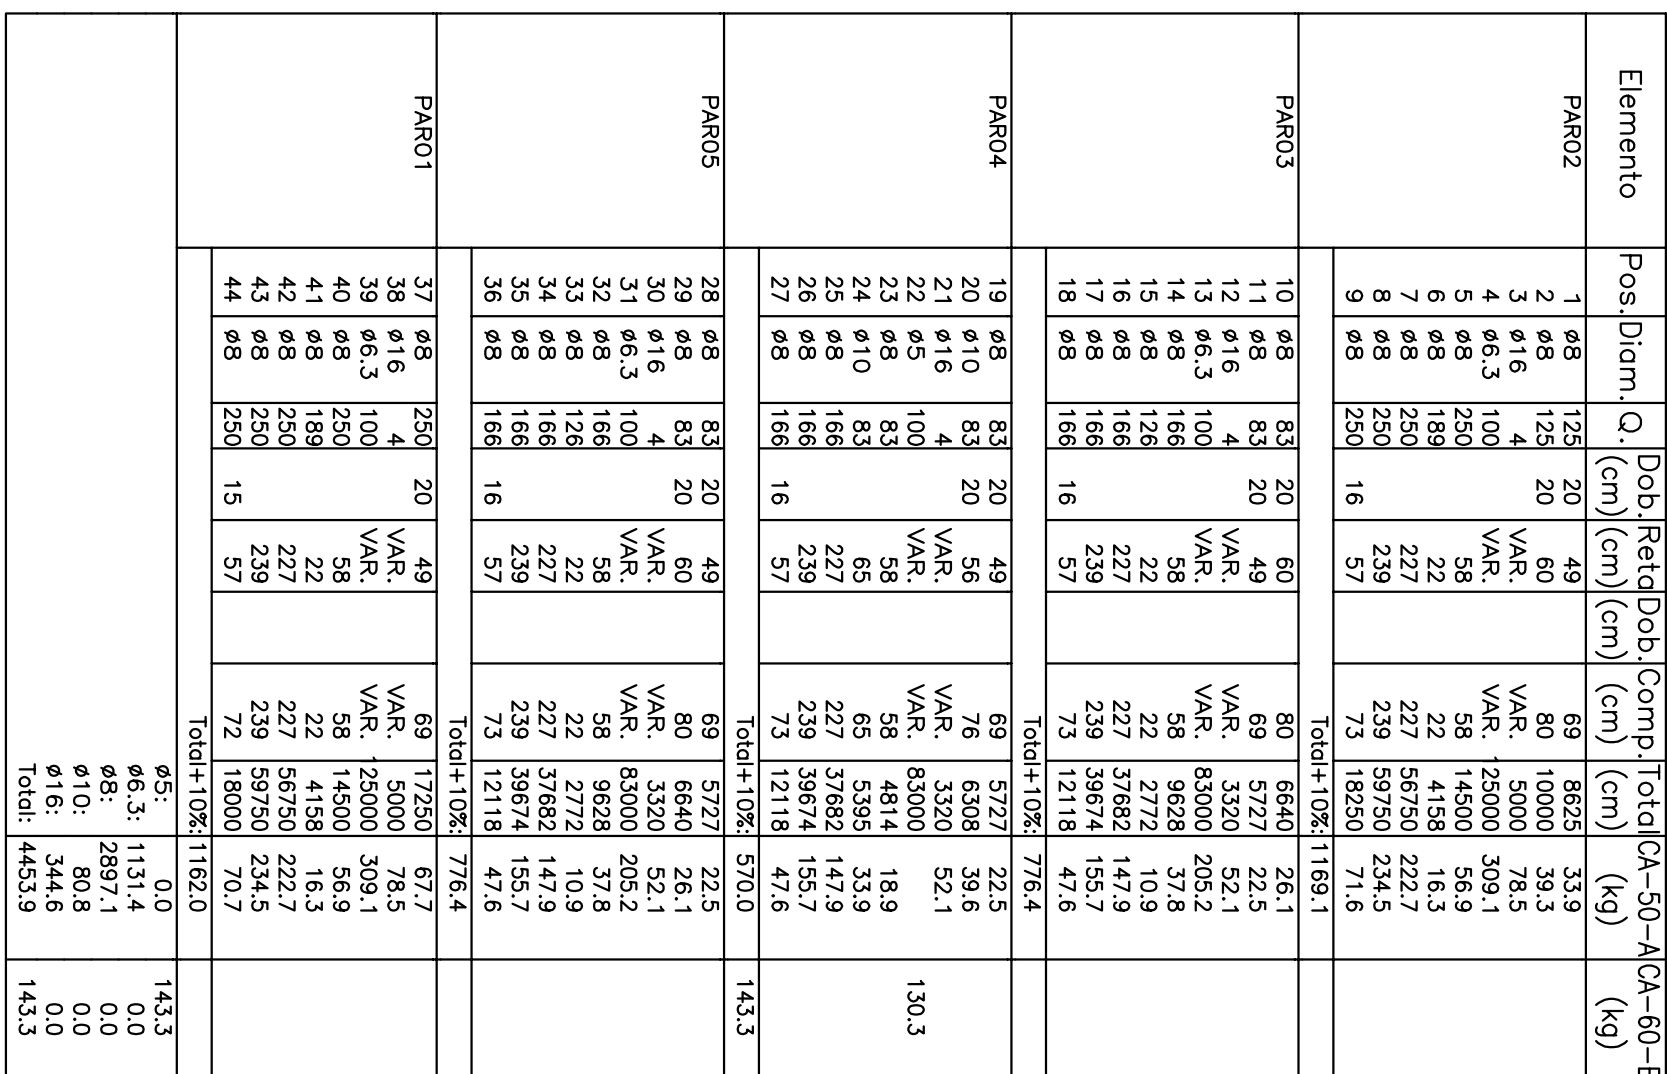[illegible]