

PLANTA
Escala: 1/2000

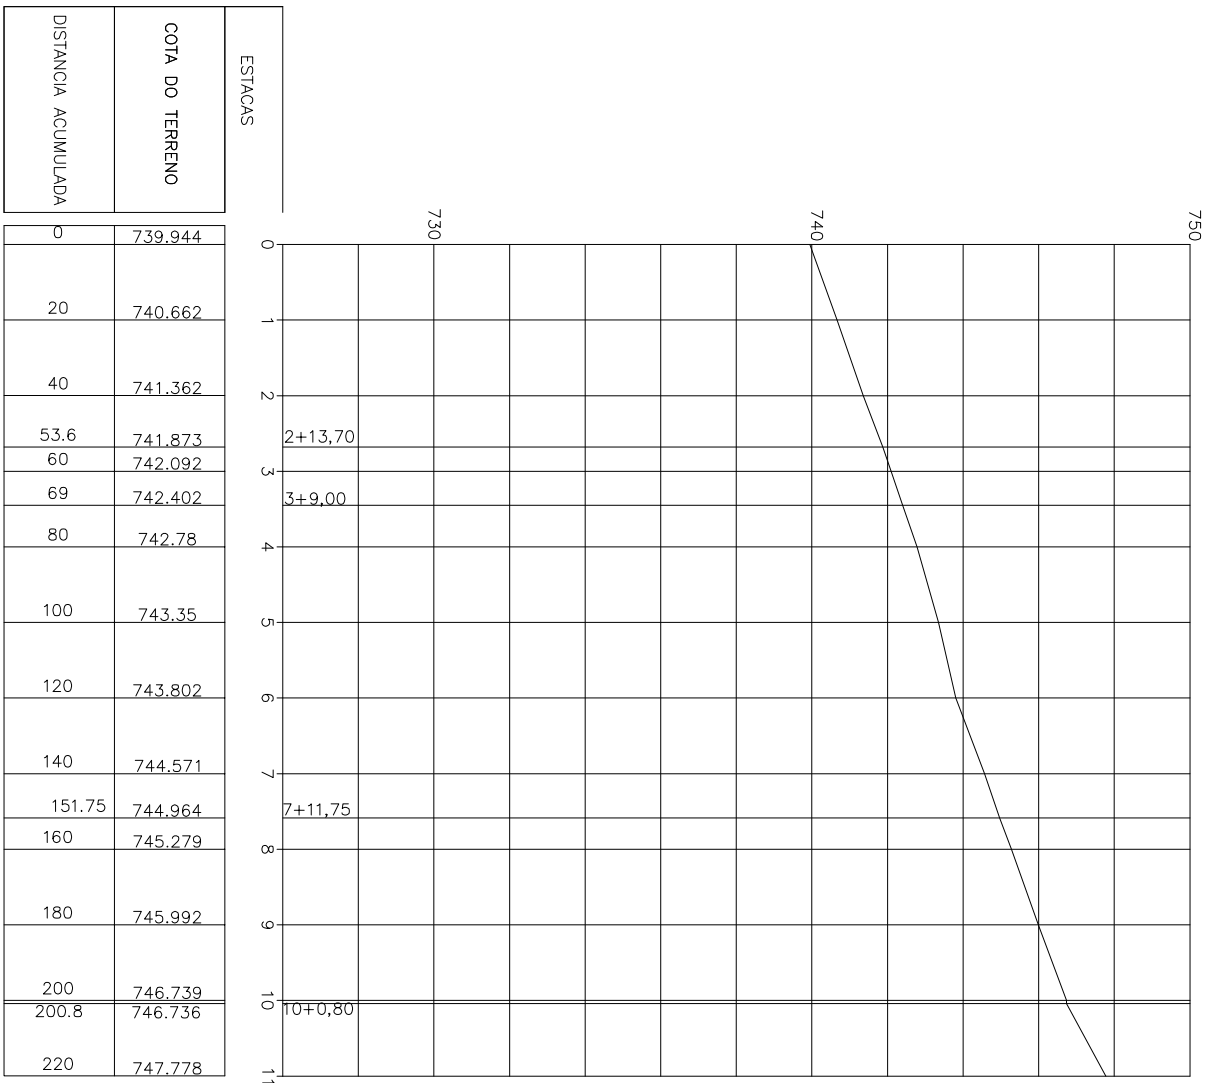


TABELA DE COORDENADAS				
RUA MANOEL JOAQUIM DA SILVA				
ESTACA	A ou D	E	N	
0+23	A	245996.9152	8813009.6067	
11	A	245938.8456	8813162.5913	

CONVENÇÃO:
(A) – ALINHAMENTO
(D) – DEFLEXO

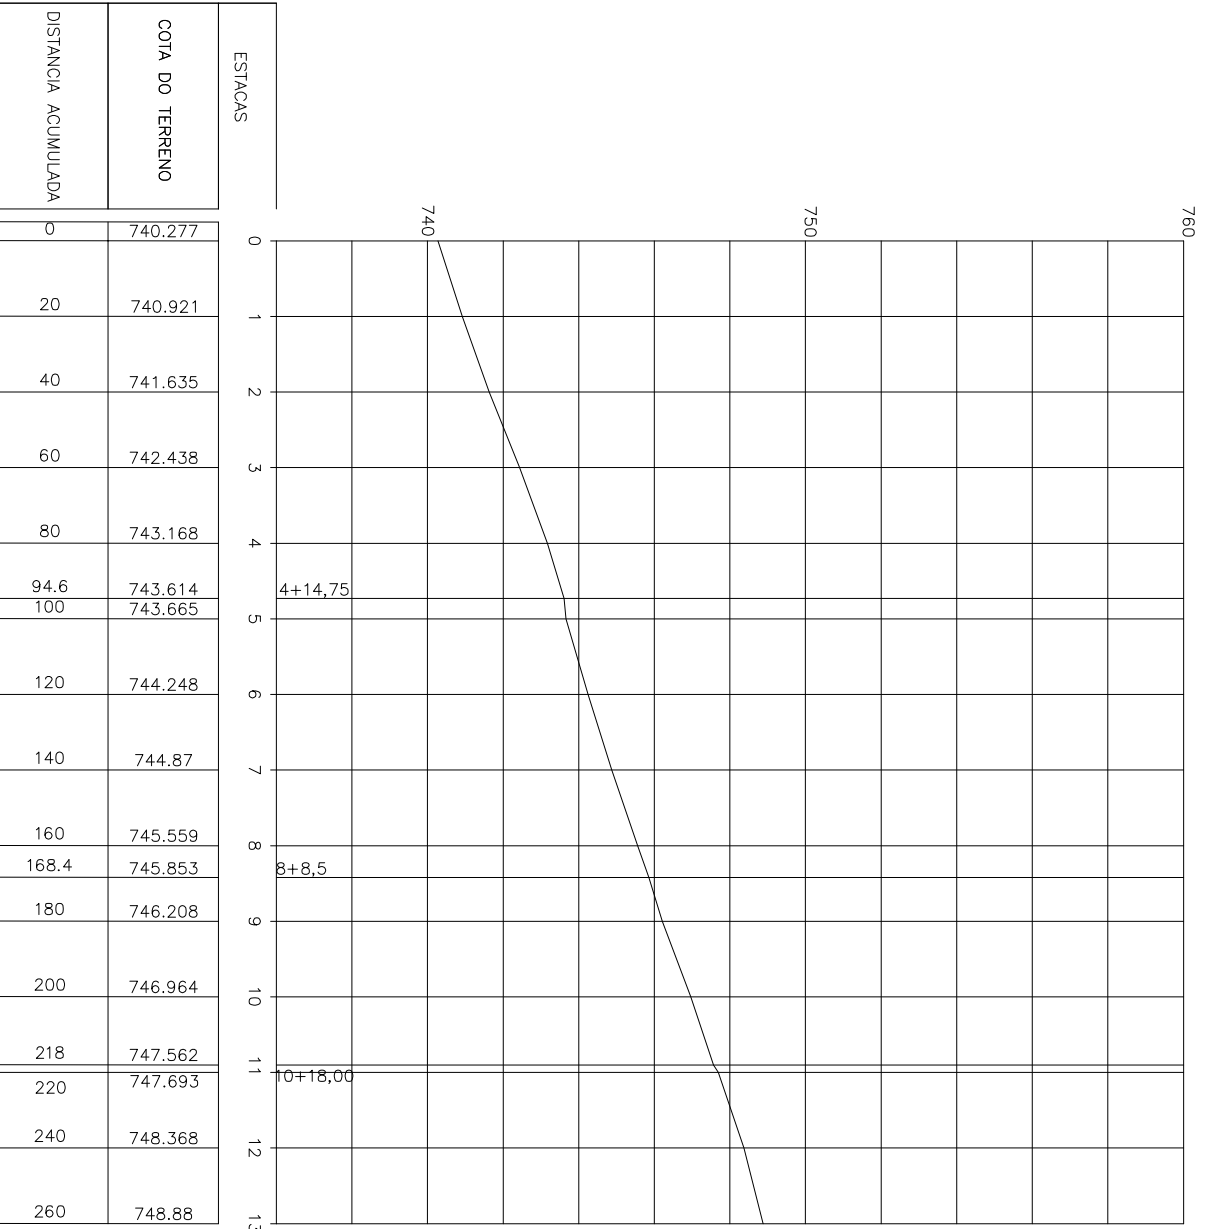


TABELA DE COORDENADAS				
RUA DA PRAÇA MANOEL JOAQUIM DA SILVA				
ESTACA	A ou D	E	N	
0+26+15,40	A	245944.6969	8813055.2154	
13	A	245925.11434	8813128.7449	

CONVENÇÃO:
(A) – ALINHAMENTO
(D) – DEFLEXO

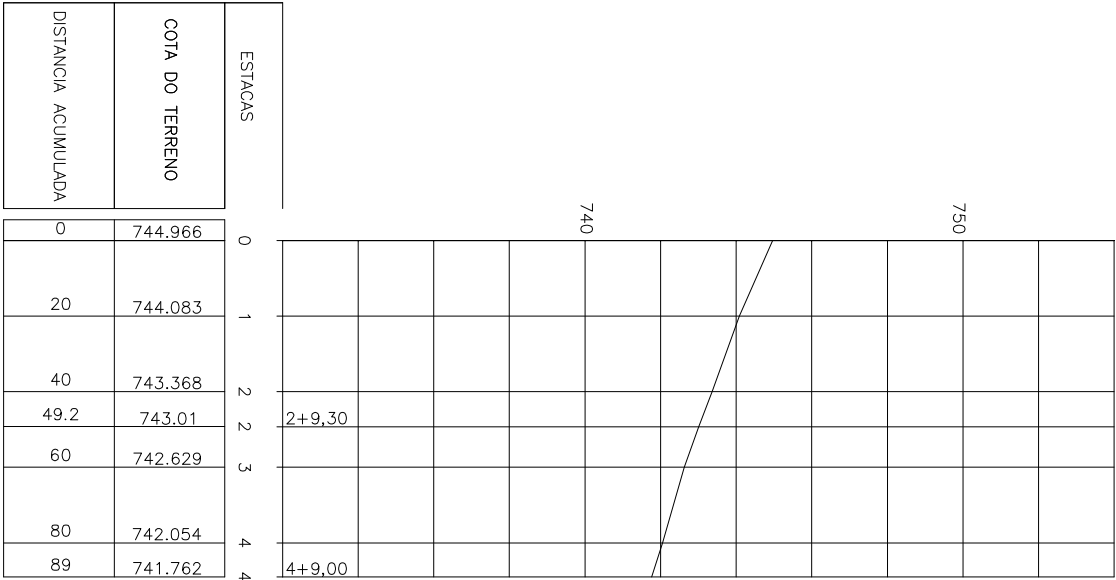


TABELA DE COORDENADAS				
RUA A				
ESTACA	A ou D	E	N	
0+20	A	245976.2785	8813262.7156	
4+9	A	246039.9537	8813200.5377	

CONVENÇÃO:
(A) – ALINHAMENTO
(D) – DEFLEXO


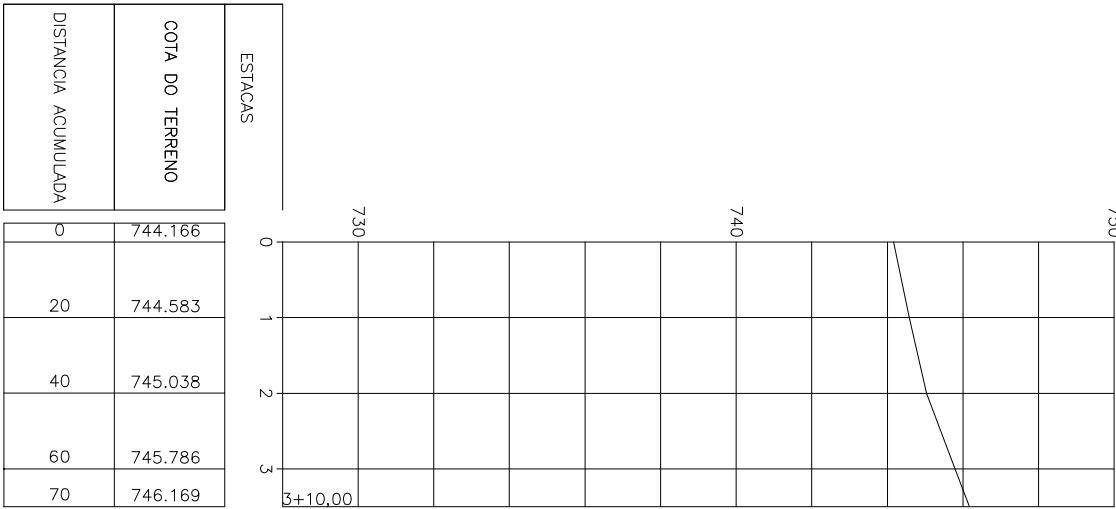


TABELA DE COORDENADAS				
RUA MANOEL JOAQUIM DA SILVA III				
ESTACA	A ou D	E	N	
0+2+9,45	A	245933.7773	8813292.1778	
3+10	A	245974.7190	8813050.2670	


CONVENÇÃO:
(A) – ALINHAMENTO
(D) – DEFLEXO

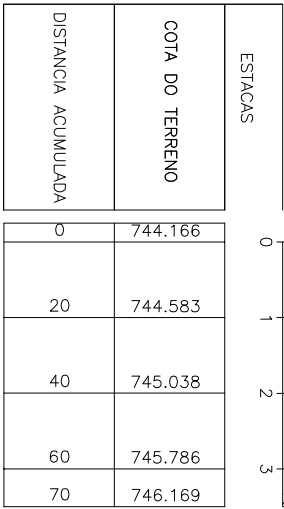

PERFIL
RUA MANOEL JOAQUIM DA SILVA III
Escala: 1/2000

TABELA DE COORDENADAS				
TRAVESSIA ALTO DO BONITO				
ESTACA	A ou D	E	N	
0+17+9,20	A	245938.0976	8813229.2065	
9+14,15	A	246078.2632	8813054.9889	

CONVENÇÃO:
(A) – ALINHAMENTO
(D) – DEFLEXO

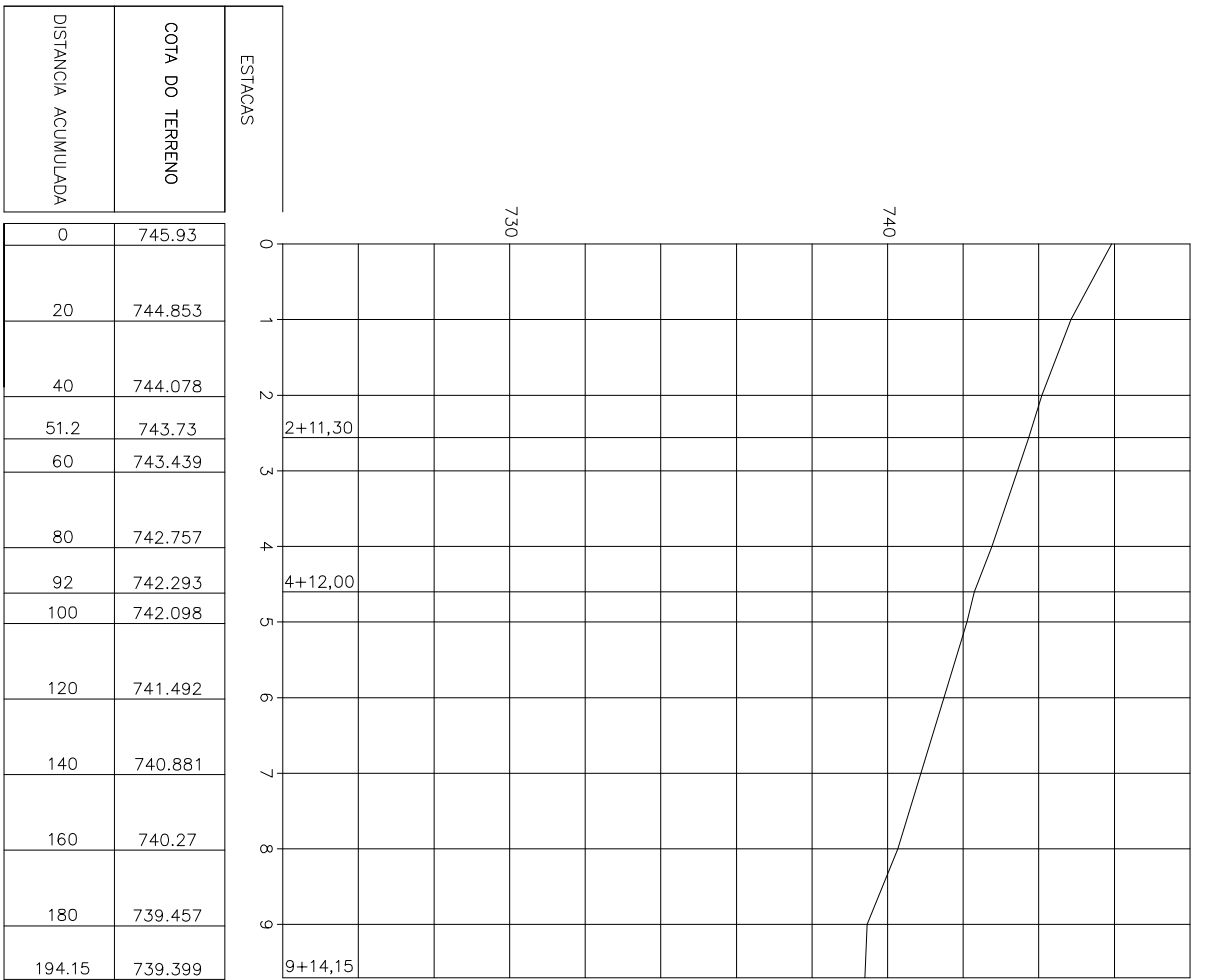

PERFIL
TRAV. ALTO DO BONITO
Escala: 1/2000

PERFIL
RUA MANOEL JOAQUIM DA SILVA
Escala: 1/2000

LEGENDA

MEIO FIO

EDIFICAÇÃO

CERCA

CURVA DE NIVEL MESTRA

CURVA DE NIVEL INTERMEDIÁRIA

CASAS / ESTABELECIMENTOS

TOTAL DE CASAS 1.922

ÁRVORE

POSTE

CAVA DE ESGOTO

ORELHAO

MARCO DE RN

RUA SEM DENOMINAÇÃO OFICIAL

RUA COM REVESTIMENTO ASFALTICO

RUA COM PAVIMENTAÇÃO (PARALELEPEDO)

RUA SEM PAVIMENTAÇÃO (TERRENO NATURAL)

ÁREA LEVANTADA

CORREÇO

NOTAS

REVISÕES

N	NATUREZA DA REVISÃO	DATA	APROVO
00			
01			
02			
03			
04			
05			

KL ENGENHARIA

COMPANHIA DE DESENVOLVIMENTO DOS VALES DO SÃO FRANCISCO E DO PARANÁIBA - CODEVASF

PROJETO BÁSICO DO SISTEMA DE ESGOTAMENTO SANITÁRIO DE UMBURUMAS - BA

ESTUDOS TOPOGRÁFICOS

LEVANTAMENTO PLANIMÉTRICO SEMI-CAOSTRAL

PLANTA E PERFIL - 07/16

ASSINTE

ENG. MARCELO SILVA PERALTO

ENG. JOSÉ CELSO A. GUERBA JR.

ENG.

CEXA 39785/D-CE

CEXA 138849/D-CE

CEXA

MAIO/2009

14/07/2009

11-109-UMB-NIV-PRO-02-003