



RUA ITAPEMA
PLANTA
ESCALA: 1:200

| TABELA DE COORDENADAS | | | |
|-----------------------|--------|-------------|--------------|
| RUA ITAPEMA | | | |
| ESTACA | A ou D | E | N |
| 0+7+13,70 | A | 245327,1614 | 8812930,3315 |
| 3 | A | 245304,616 | 8812884,9848 |
| 1 | D | 245336,2037 | 8812917,4833 |
| 2 | D | 245339,4235 | 8812897,7538 |

CONVENÇÃO:
(A) - ALARGAÇÃO
(D) - DIFERENÇA

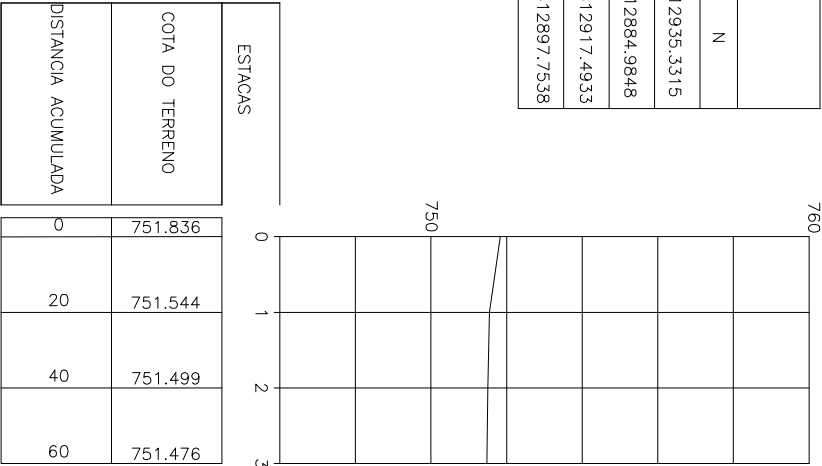


PERFIL
RUA ITAPEMA
ESCALA: 1:200
VERT. = 1/200

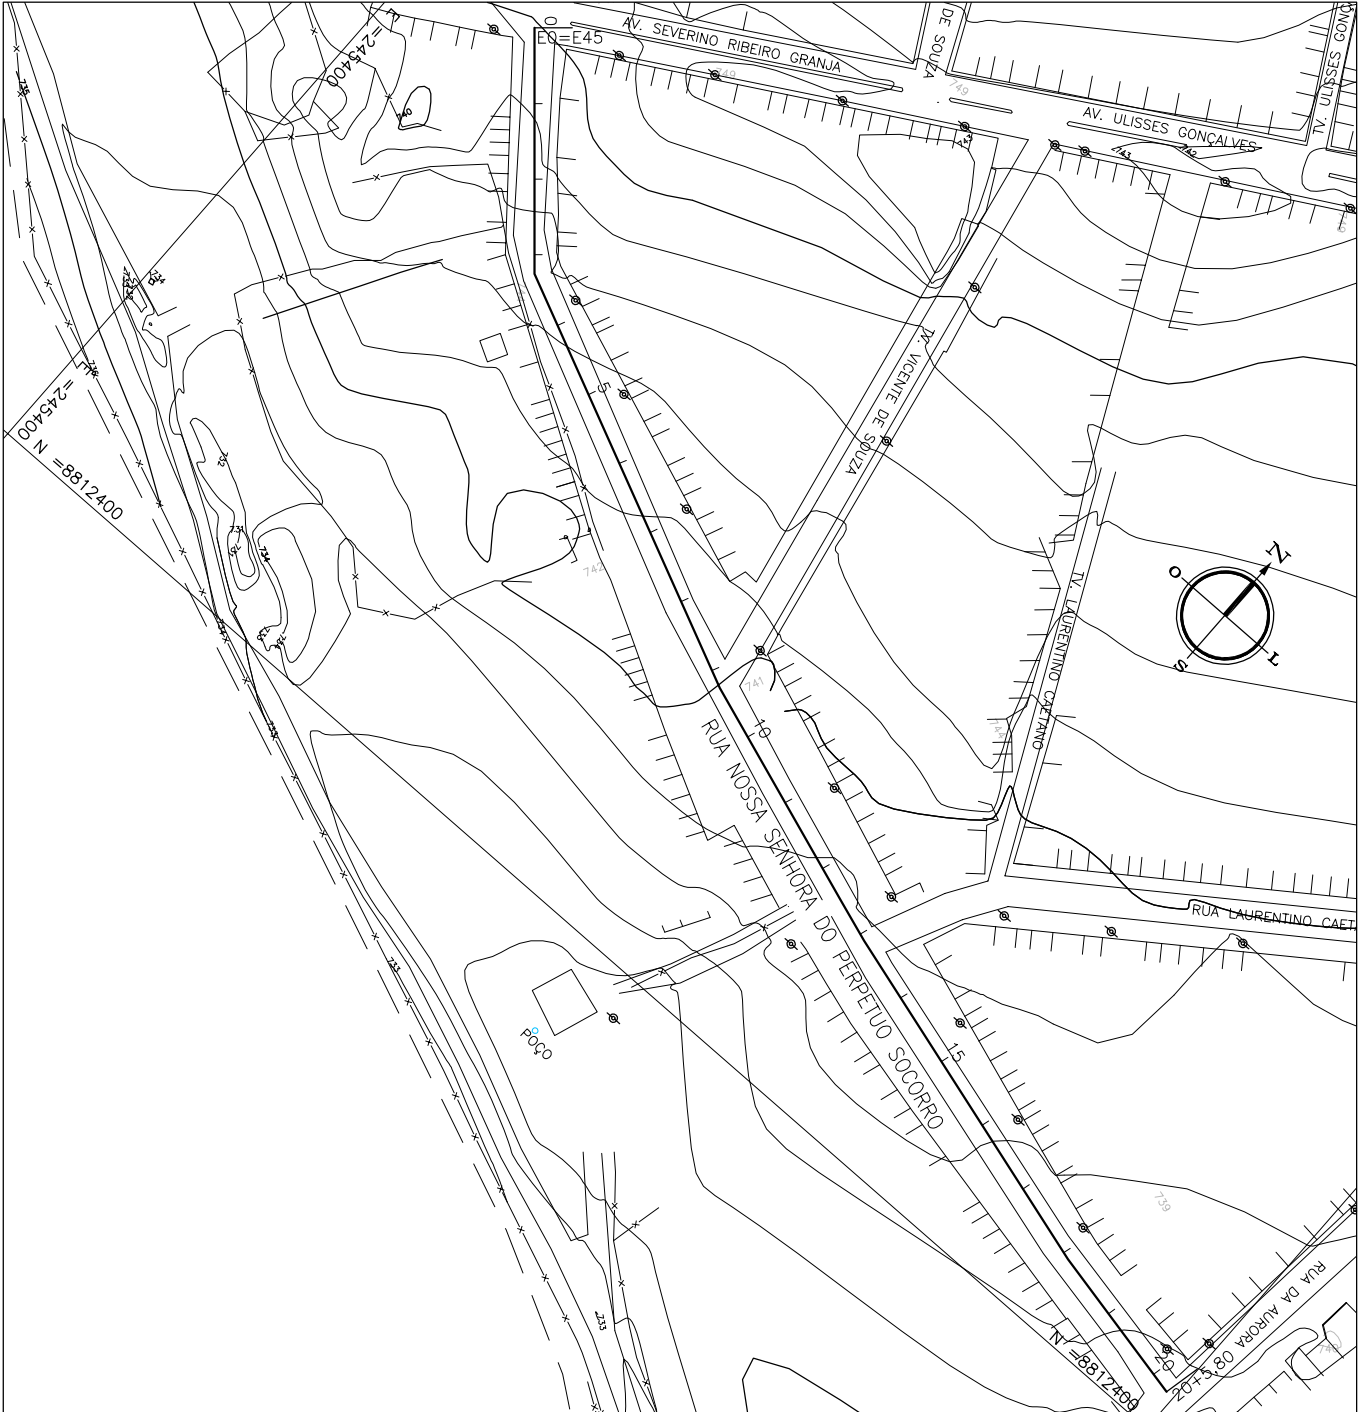


RUA N. S. PERPETUO SOCORRO
PLANTA
ESCALA: 1:200

| TABELA DE COORDENADAS | | | |
|------------------------------|--------|-------------|--------------|
| RUA N.S. PERPETUO DO SOCORRO | | | |
| ESTACA | A ou D | E | N |
| 0+45 | A | 245454,3607 | 8812972,6612 |
| 20+5,80 | A | 245397,6344 | 8812410,8275 |
| 3+5 | D | 245477,1639 | 8812323,6622 |

CONVENÇÃO:
(A) - ALARGAÇÃO
(D) - DIFERENÇA

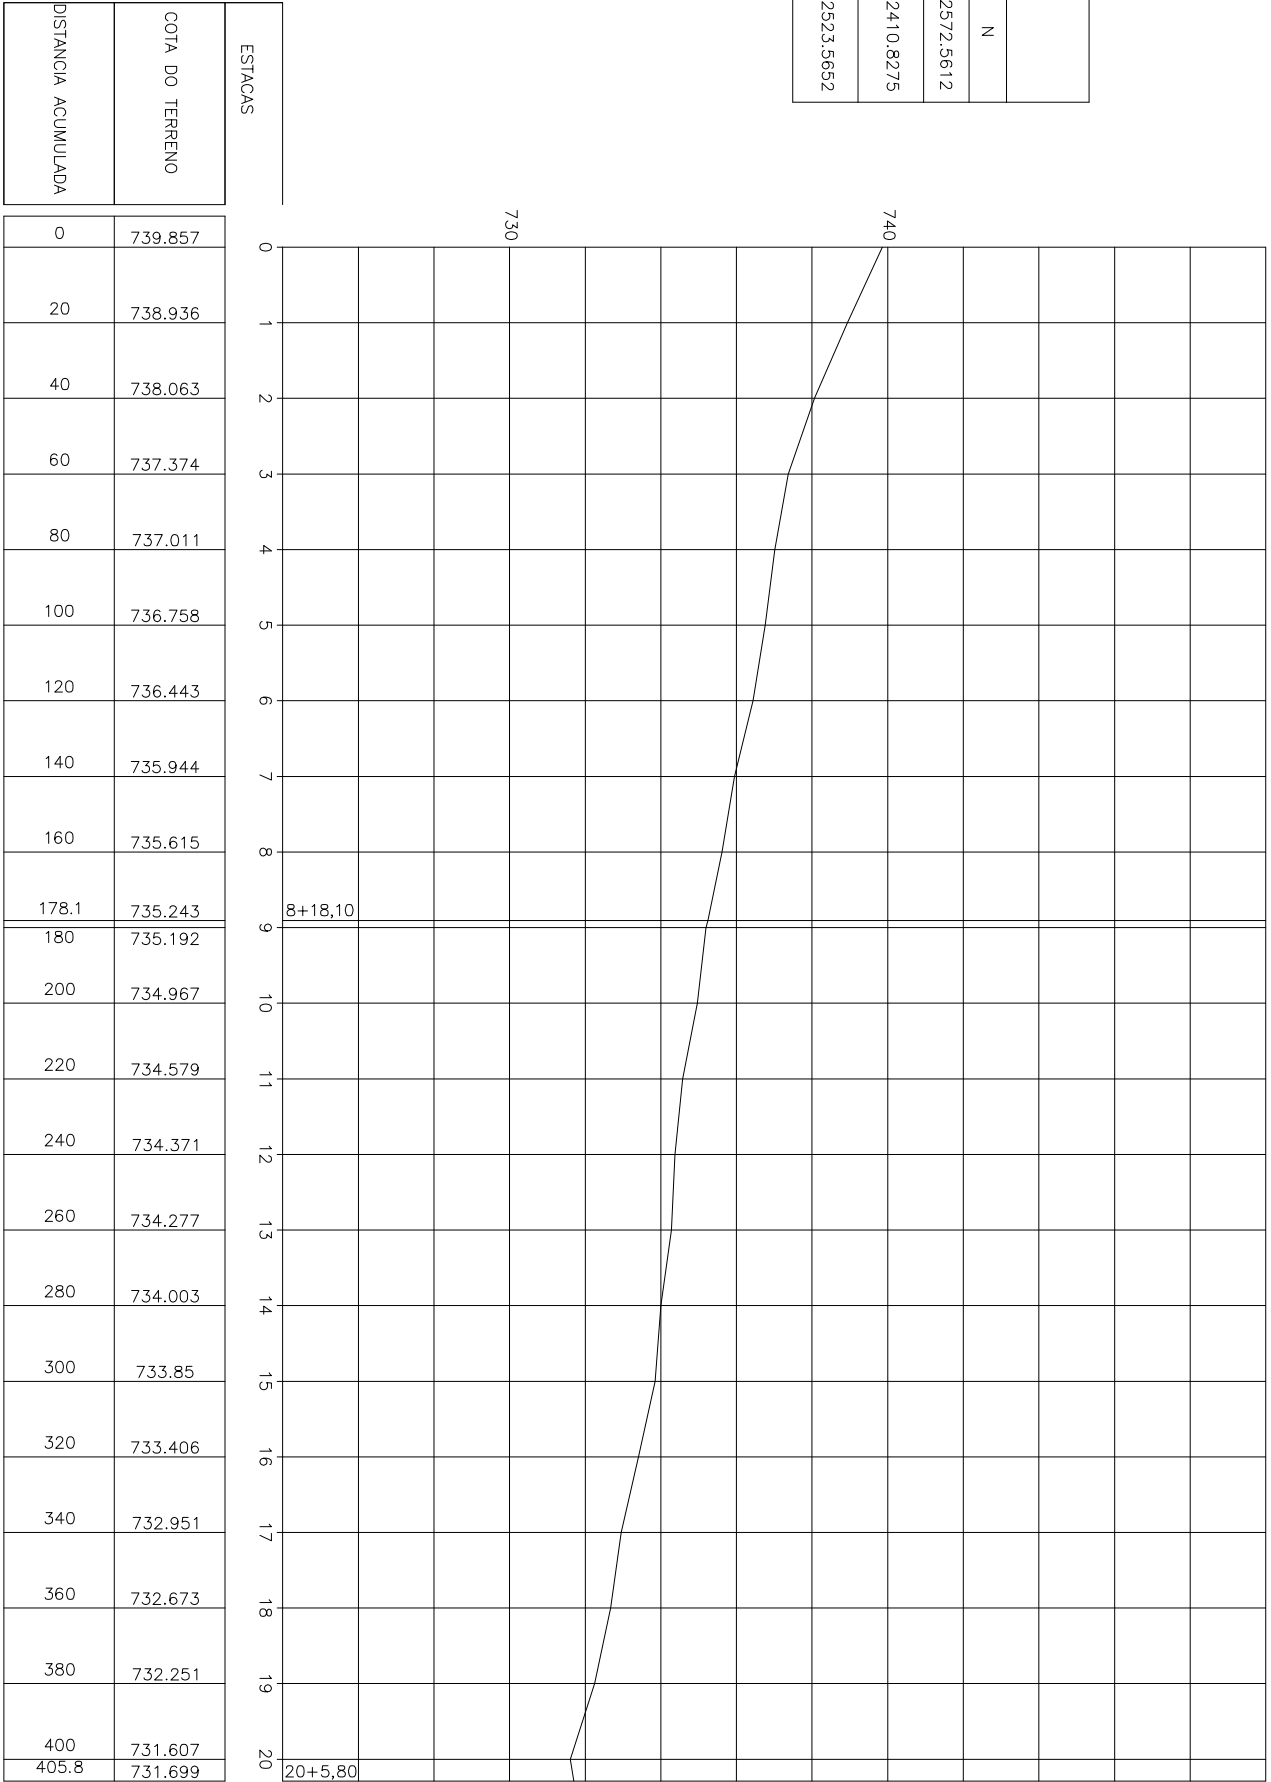


PERFIL
RUA N. S. PERPETUO SOCORRO
ESCALA: 1:200
VERT. = 1/200

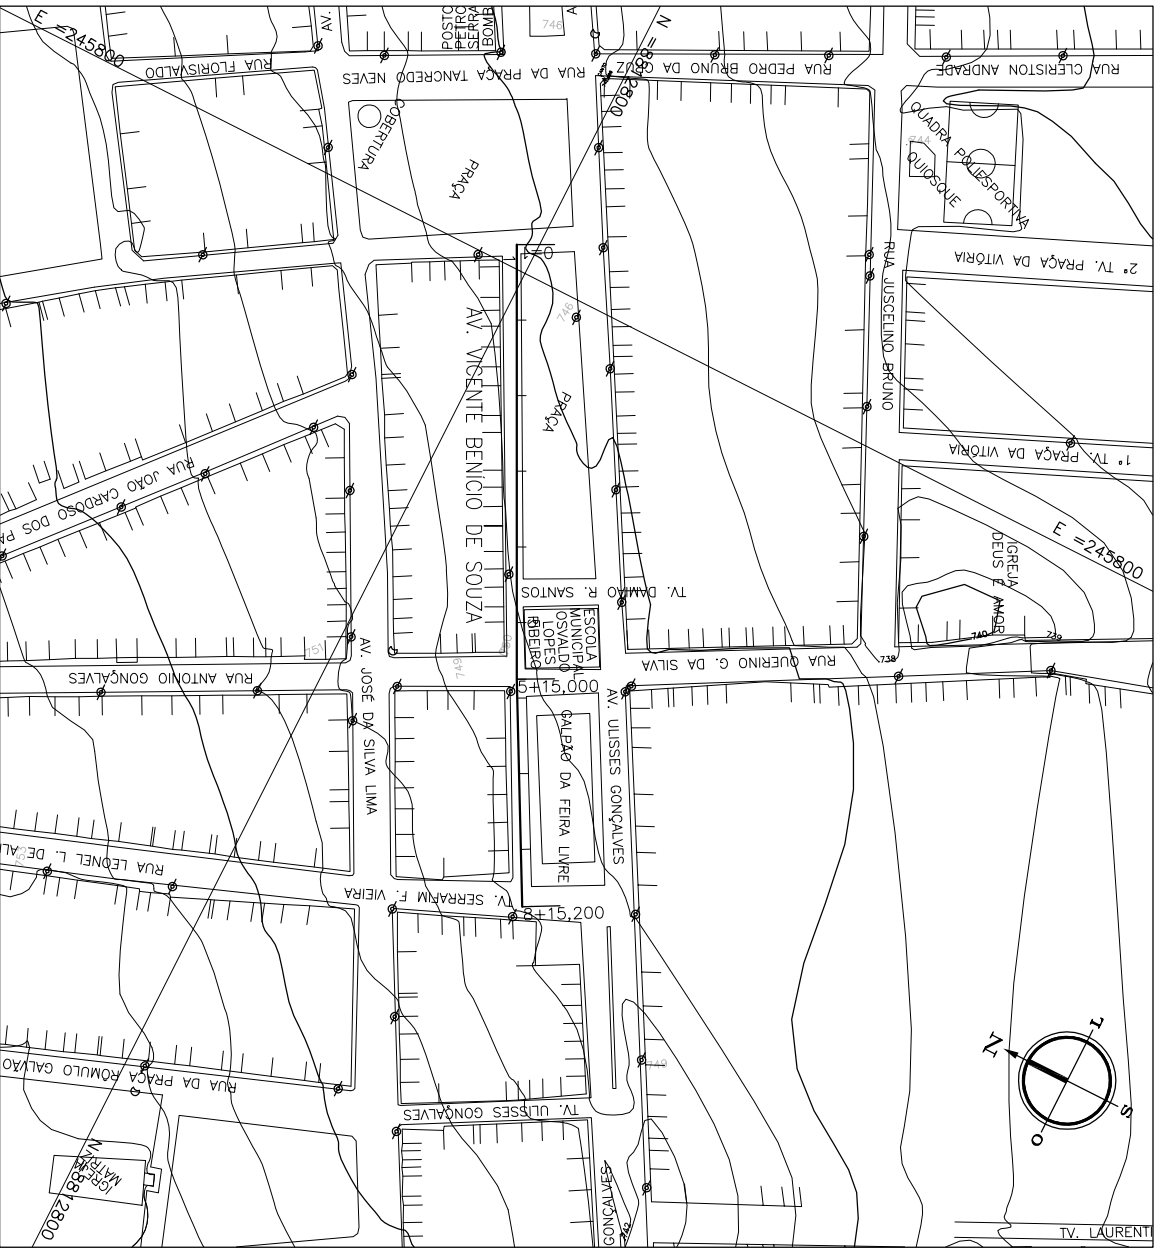

RUA DAMÃO RIBEIRO
PLANTA
ESCALA: 1:200

| TABELA DE COORDENADAS | | | |
|------------------------------|--------|-------------|--------------|
| RUA DAMÃO RIBEIRO DOS SANTOS | | | |
| ESTACA | A ou D | E | N |
| 0+1 | A | 245605,8548 | 8812805,3904 |
| 8+15,20 | A | 245600,1818 | 8812724,9869 |

CONVENÇÃO:
(A) - ALARGAÇÃO
(D) - DIFERENÇA

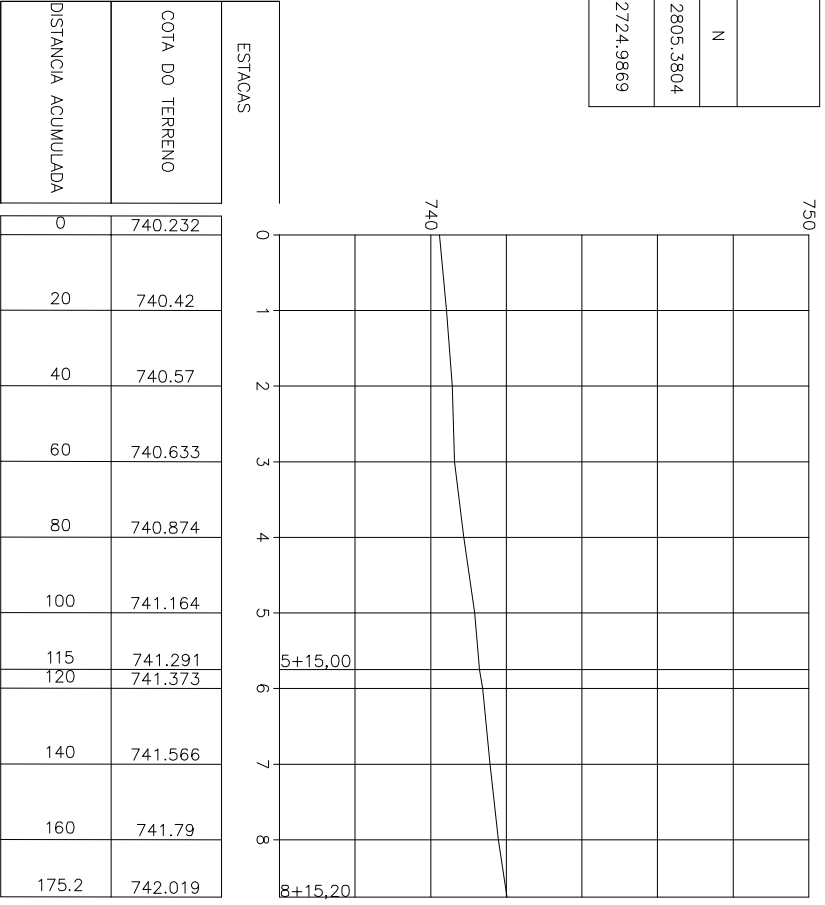

PERFIL
AV. VICENTE BENICIO DE SOUZA
ESCALA: 1:200
VERT. = 1/200

LEGENDA

MEIO FIO

EDIFICAÇÃO

CERCA

CURVA DE NIVEL MESTRA

CURVA DE NIVEL INTERMEDIÁRIA

CASAS / ESTABELECIMENTOS

TOTAL DE CASAS 1.922

ÁRVORE

POSTE

CAVA DE ESGOTO

ORELHAO

MARCO DE RN

RSDO

RUA SEM DENOMINAÇÃO OFICIAL

RUA COM REVESTIMENTO ASFALTICO

RUA COM PAVIMENTAÇÃO (PARALELEPÍPEDO)

RUA SEM PAVIMENTAÇÃO (TERRENO NATURAL)

ÁREA LEVANTADA

CORREÇO

NOTAS:

| REVISÕES | | | |
|----------|---------------------|------|--------|
| N | NATUREZA DA REVISÃO | DATA | APROVO |
| 00 | | | |
| 01 | | | |
| 02 | | | |
| 03 | | | |
| 04 | | | |
| 05 | | | |

KL ENGENHARIA

COMPANHIA DE DESENVOLVIMENTO DOS VALES DO SÃO FRANCISCO E DO PARANÁIBA - CODEVASF

PROJETO BÁSICO DO SISTEMA DE ESGOTAMENTO SANITÁRIO DE UMBURANAS - BA

ESTUDOS TOPOGRÁFICOS LEVANTAMENTO PLANIMÉTRICO SEMI-CAOASTRAL PLANTA E PERFIL - 11/16

ASSINTE

ENR. MARCELO SILVA PERALTO

ENR. JOSÉ CELIO A. OLIVEIRA JR.

ENR.

ENR. MARCELO SILVA PERALTO

ENR. JOSÉ CELIO A. OLIVEIRA JR.

ENR.

ENR. MARCELO SILVA PERALTO

ENR. JOSÉ CELIO A. OLIVEIRA JR.

ENR.