PLANTA
ESCALA 1/2000

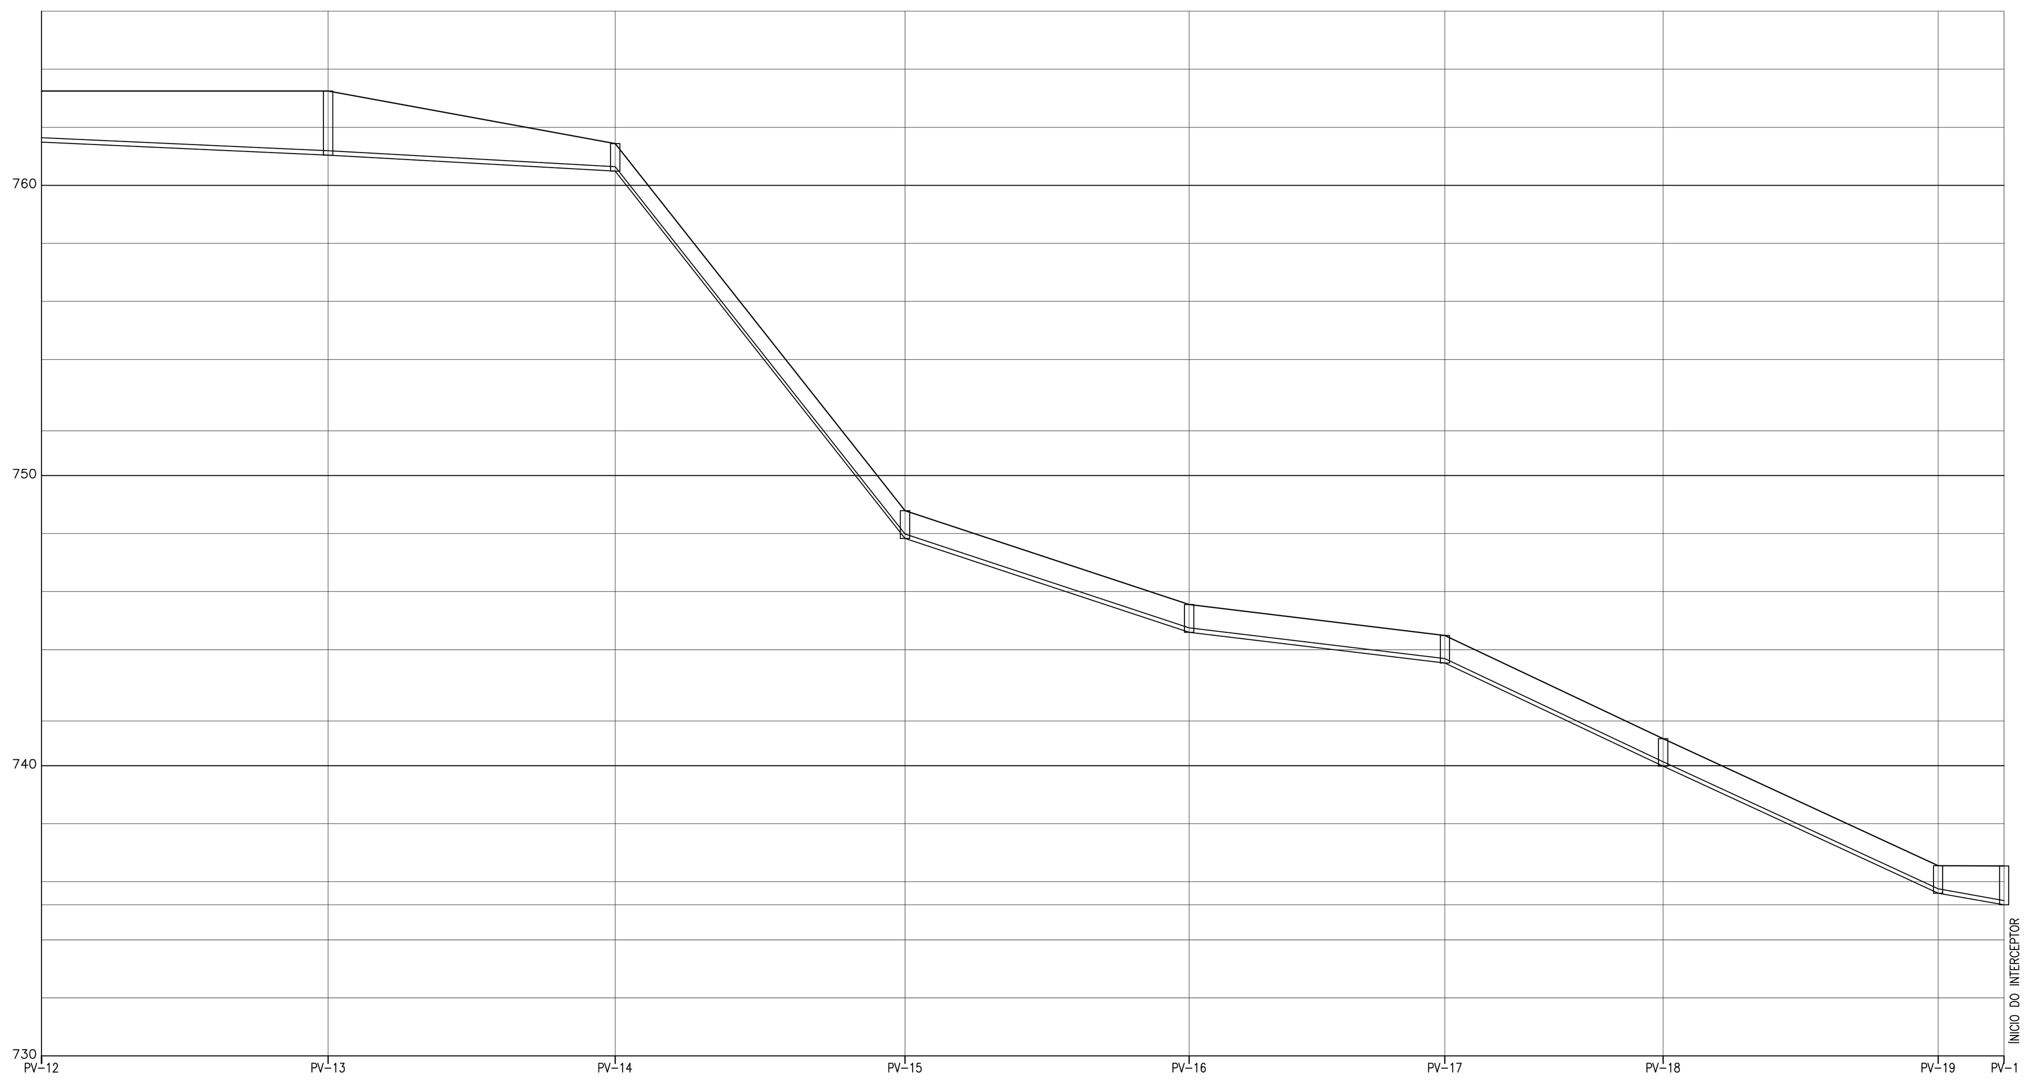

	PV-12		PV-13		PV-14		PV-15		PV-16		PV-17		PV-18		PV-19		PV-1
COTA DO TERRENO	763.251		763.251		761.442		748.785		745.552		744.489		740.934		736.558		736.550
COTA DE SOLEIRA	761.488		761.042		760.492		747.835		744.602		743.539		739.984		735.608		735.205
PROFUNDIDADE (m)	1.76		2.21		0.95		0.95		0.95		0.95		0.95		0.95		1.35
EXTENSÃO PARCIAL (m)		98.82		98.92		99.90		97.97		88.18		75.24		94.76		22.77	
DIÂMETRO (mm) / MATERIAL	DN 150 / PVC RIGIDO JEI – NBR 7362																

PERFIL
ESCALA Hor.=1/2000
Vert.=1/200

LEGENDA:

- REDE COLETORA PROJETADA
- EMISSÁRIO PROJETADO
- COLETOR TRONCO PROJETADO
- LIMITE DE SUB-BACIA
- INTERCEPTOR
- CERCA
- 570 CURVA DE NÍVEL MESTRA
- 571 CURVA DE NÍVEL INTERMEDIÁRIA

1 – DIÂMETRO NÃO COTADO = 150mm

- PV – POÇO DE VISITA
- PV C/ DEGRAU
- PV C/ TUBO DE QUEDA

COTA DO TERRENO / COTA DO PROJETO / PROFUNDIDADE — TRECHO — COMPRIMENTO–DIÂMETRO–DECLIVIDADE — Nº PV

NOTAS:
1 – DIÂMETRO NÃO COTADO = 150mm

ARTICULAÇÃO:
01 | 02

REVISÕES

Nº	NATUREZA DA REVISÃO	DATA	APROVO
00			
01			
02			
03			
04	ENG. MARCELO SILVA PEIXOTO		CREA 39.785/D – CE
05			

CODEVASF

ELABORADO POR:
KL ENGENHARIA

MINISTÉRIO DA INTEGRAÇÃO NACIONAL - MI
COMPANHIA DE DESENVOLVIMENTO DOS VALES DO SÃO FRANCISCO E DO PARNAÍBA - CODEVASF

OBRA:
PROJETO BÁSICO DO SISTEMA DE ESGOTAMENTO SANITÁRIO DE UMBURANAS - BA

ASSUNTO:
PROJETO HIDRÁULICO, ARQUITETÔNICO E CIVIL
COLETOR TRONCO CT-02
PLANTA BAIXA E PERFIL 02/02

ENG. JOSÉ CÉLIO A. OLIVEIRA JR.	CREA 13.886/D – CE	DATA:	ABRIL/2009
ENG. MARCELO SILVA PEIXOTO	CREA 39.785/D – CE	ESCALA:	Hor.=1/2000 Vert.=1/200
ENG.	CREA	ARQUIVO:	008–UMB–RED–HID–04–R0