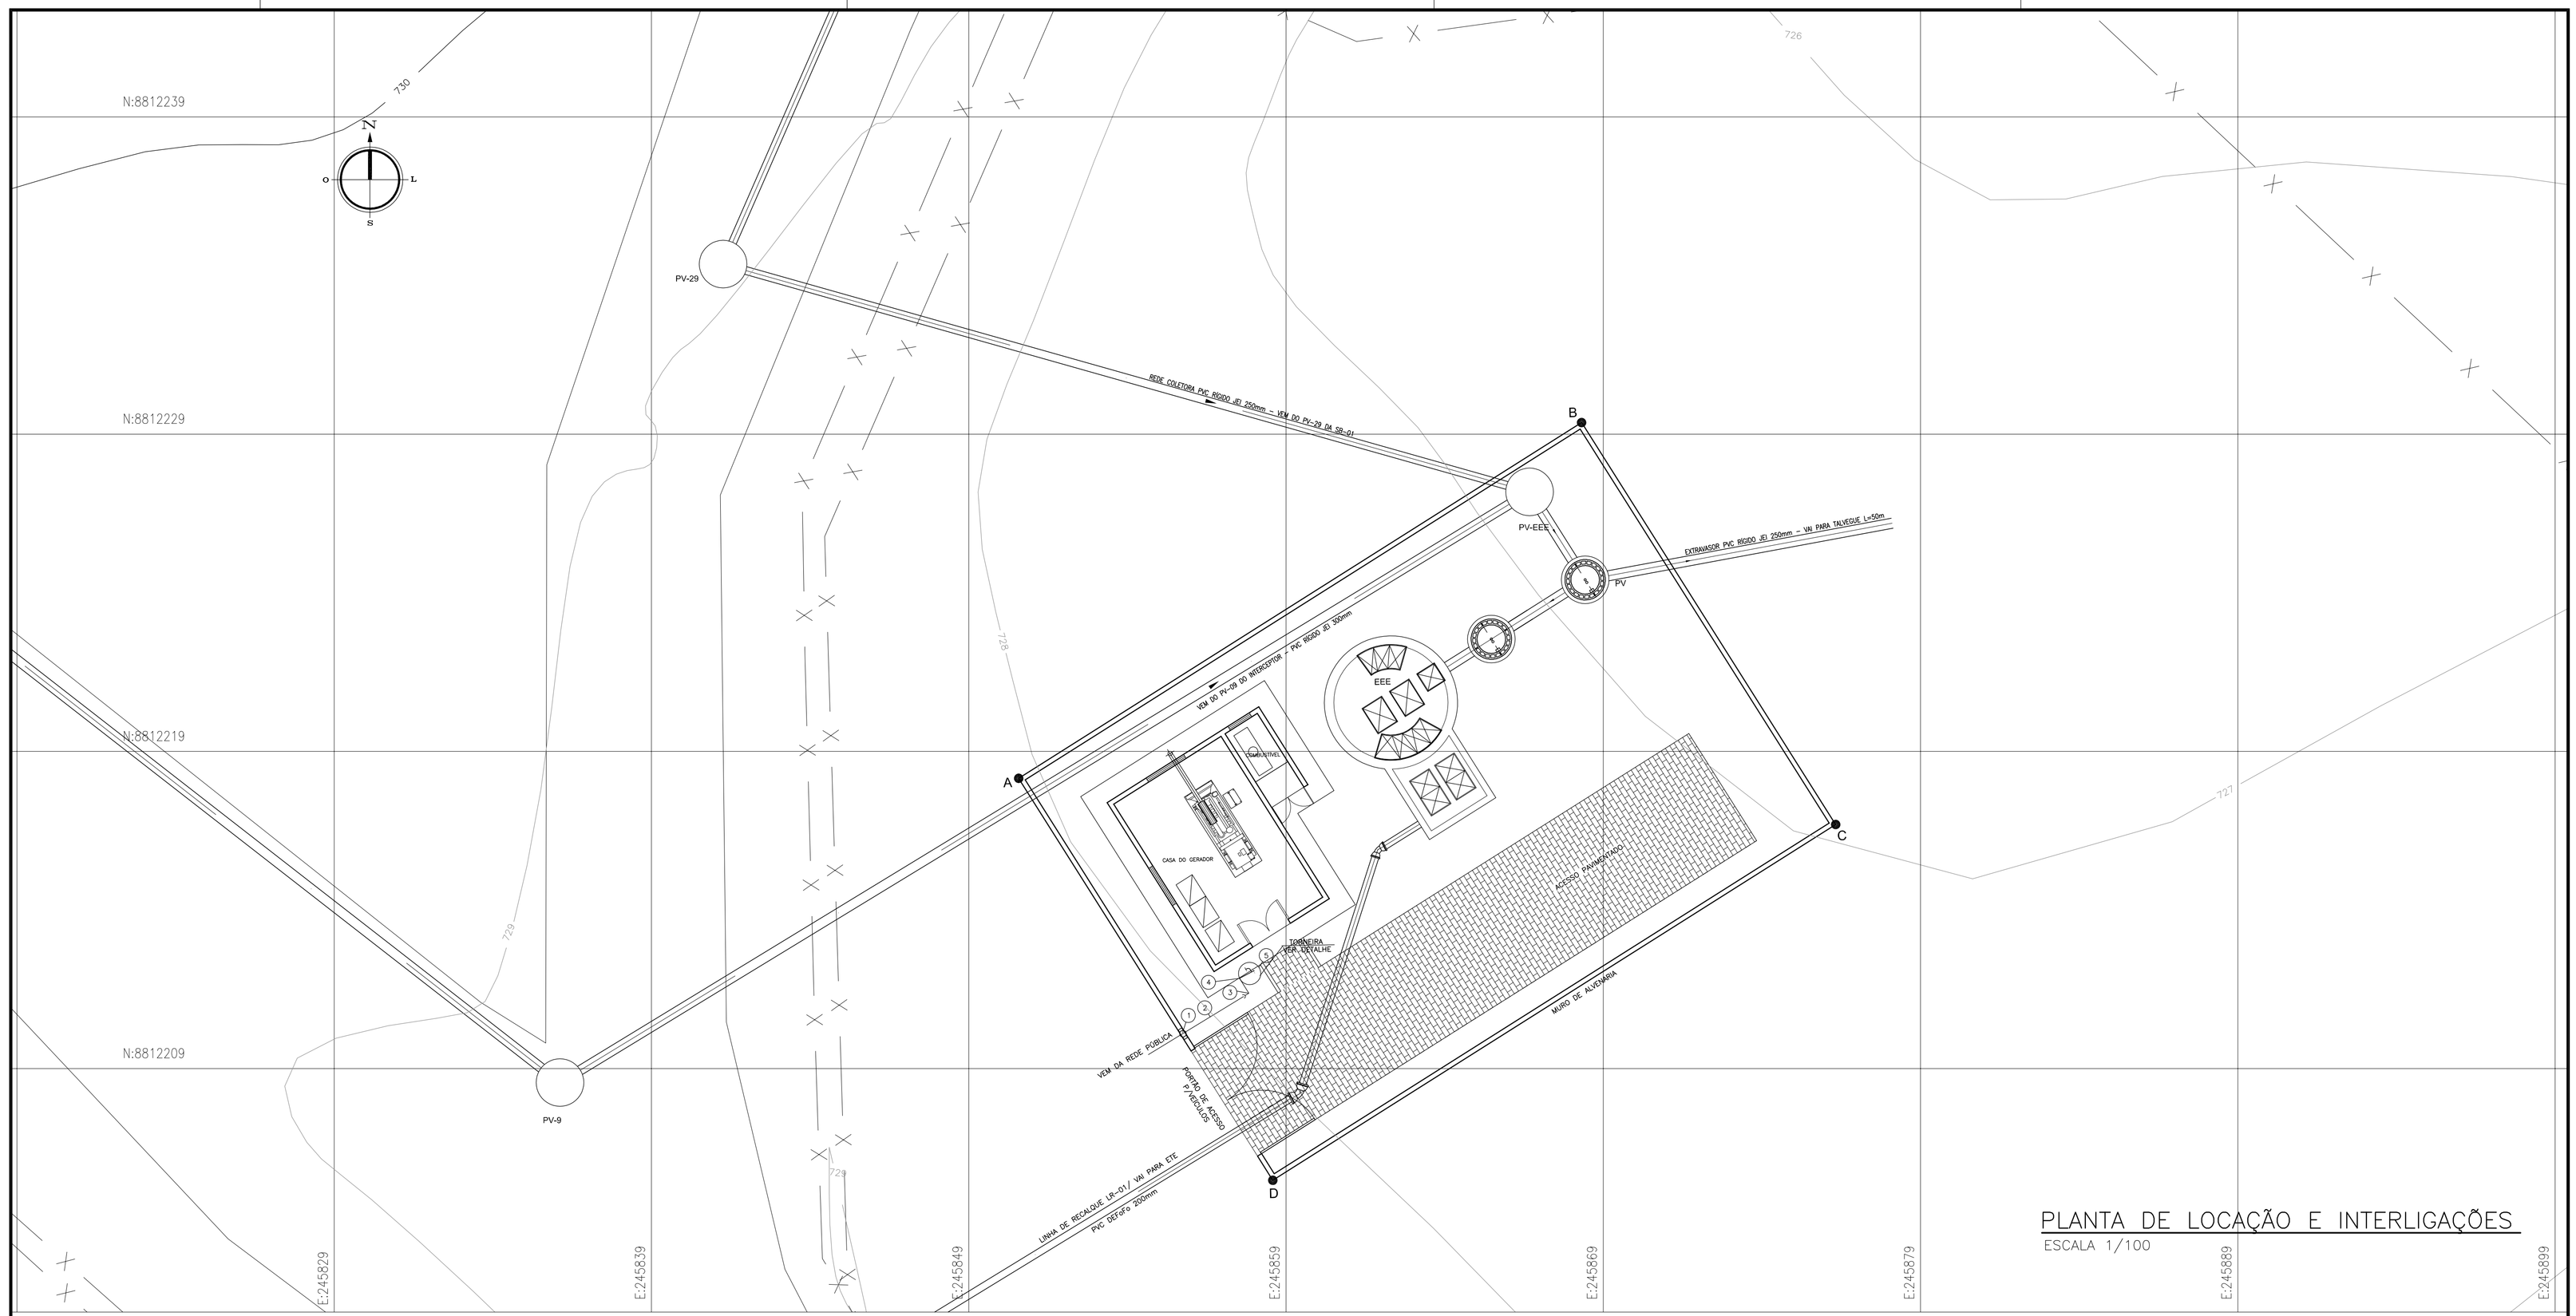

PLANTA DE LOCAÇÃO E INTERLIGAÇÕES

ESCALA 1/100

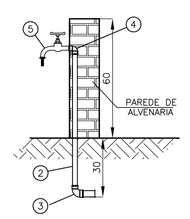

TORNEIRA DETALHE

ESCALA 1/20

LOCAÇÃO DO TERRENO		
PONTOS	COORDENADAS	
	N	E
A	8.812.218	245.850
B	8.812.229	245.868
C	8.812.217	245.876
D	8.812.205	245.858

LISTA DE MATERIAIS

ITEM	DISCRIMINAÇÃO	DIÂM.	UNID.	QUANT.
	ABASTECIMENTO DE ÁGUA			
1	KIT CAVALETE / HIDRÔMETRO	–	un	1
2	TUBO PVC SOLDÁVEL	25	m	6,00
3	JOELHO 90° PVC SOLDÁVEL	25	un	2
4	JOELHO 90° COM BUCHA DE LATÃO	25X3/4"	un	1
5	TORNEIRA DE BRONZE PARA JARDIM	3/4"	un	1

LEGENDA:

NOTAS

ARTICULAÇÃO:

REVISÕES

Nº	NATUREZA DA REVISÃO	DATA	APROVO
00			
01			
02			
03			
04			
05			

CODEVASF

ELABORADO POR:

KL ENGENHARIA

MINISTÉRIO DA INTEGRAÇÃO NACIONAL - MI

COMPANHIA DE DESENVOLVIMENTO DOS VALES DO SÃO FRANCISCO E DO PARNAÍBA - CODEVASF

OBRA:

PROJETO BÁSICO DO SISTEMA DE ESGOTAMENTO SANITÁRIO DE UMBURANAS - BA

ASSUNTO:

PROJETO HIDRÁULICO, ARQUITETÔNICO E CIVIL
ESTAÇÃO ELEVATÓRIA DE ESGOTO-EEE1
LOCAÇÃO E INTERLIGAÇÕES

ENG. JOSÉ CÉLIO A. OLIVEIRA JR.	CREA 13.886/D – CE	DATA: ABRIL/2009
ENG. MARCELO SILVA PEIXOTO	CREA 39.785/D – CE	FOLHA: INDICADA
ENG.	CREA	ARQUIVO: 011-UMB-EE1-HID-01-R0.dwg