LEGENDA:

NOTAS

ARRUAMENTO:

Nº	NATUREZA DA REVISÃO	DATA	APROVO
05			
04			
03			
02			
01			
00			

REVISÕES

KL ENGENHARIA

ELABORADO POR:

CODEVASF

OBRA:
PROJETO BÁSICO DO SISTEMA DE ESGOTAMENTO
SANITÁRIO DE UMBURANAS - BA

ASSUNTO:
PROJETO HIDRÁULICO, ARQUITETÔNICO E CIVIL
ESTAÇÃO ELEVATÓRIA DE ESGOTO - PLANTA
EEE01 - 29l/s

ENG. JOSÉ CELIO A. OLIVEIRA JR.	CREA 13.886/D - GE	DATA: ABRIL/2009
ENG. MARCELO SILVA PEIXOTO	CREA 39.785/D - GE	ESCALA: 1/50
ENG.:	CREA	DESENHO: 013-UMB-EE1-HID-02-R0.dwg

MINISTÉRIO DA INTEGRAÇÃO NACIONAL - MI
COMPANHIA DE DESENVOLVIMENTO DOS VALES DO SÃO FRANCISCO E DO PARNAÍBA - CODEVASF

EEE-01 – LAY-OUT
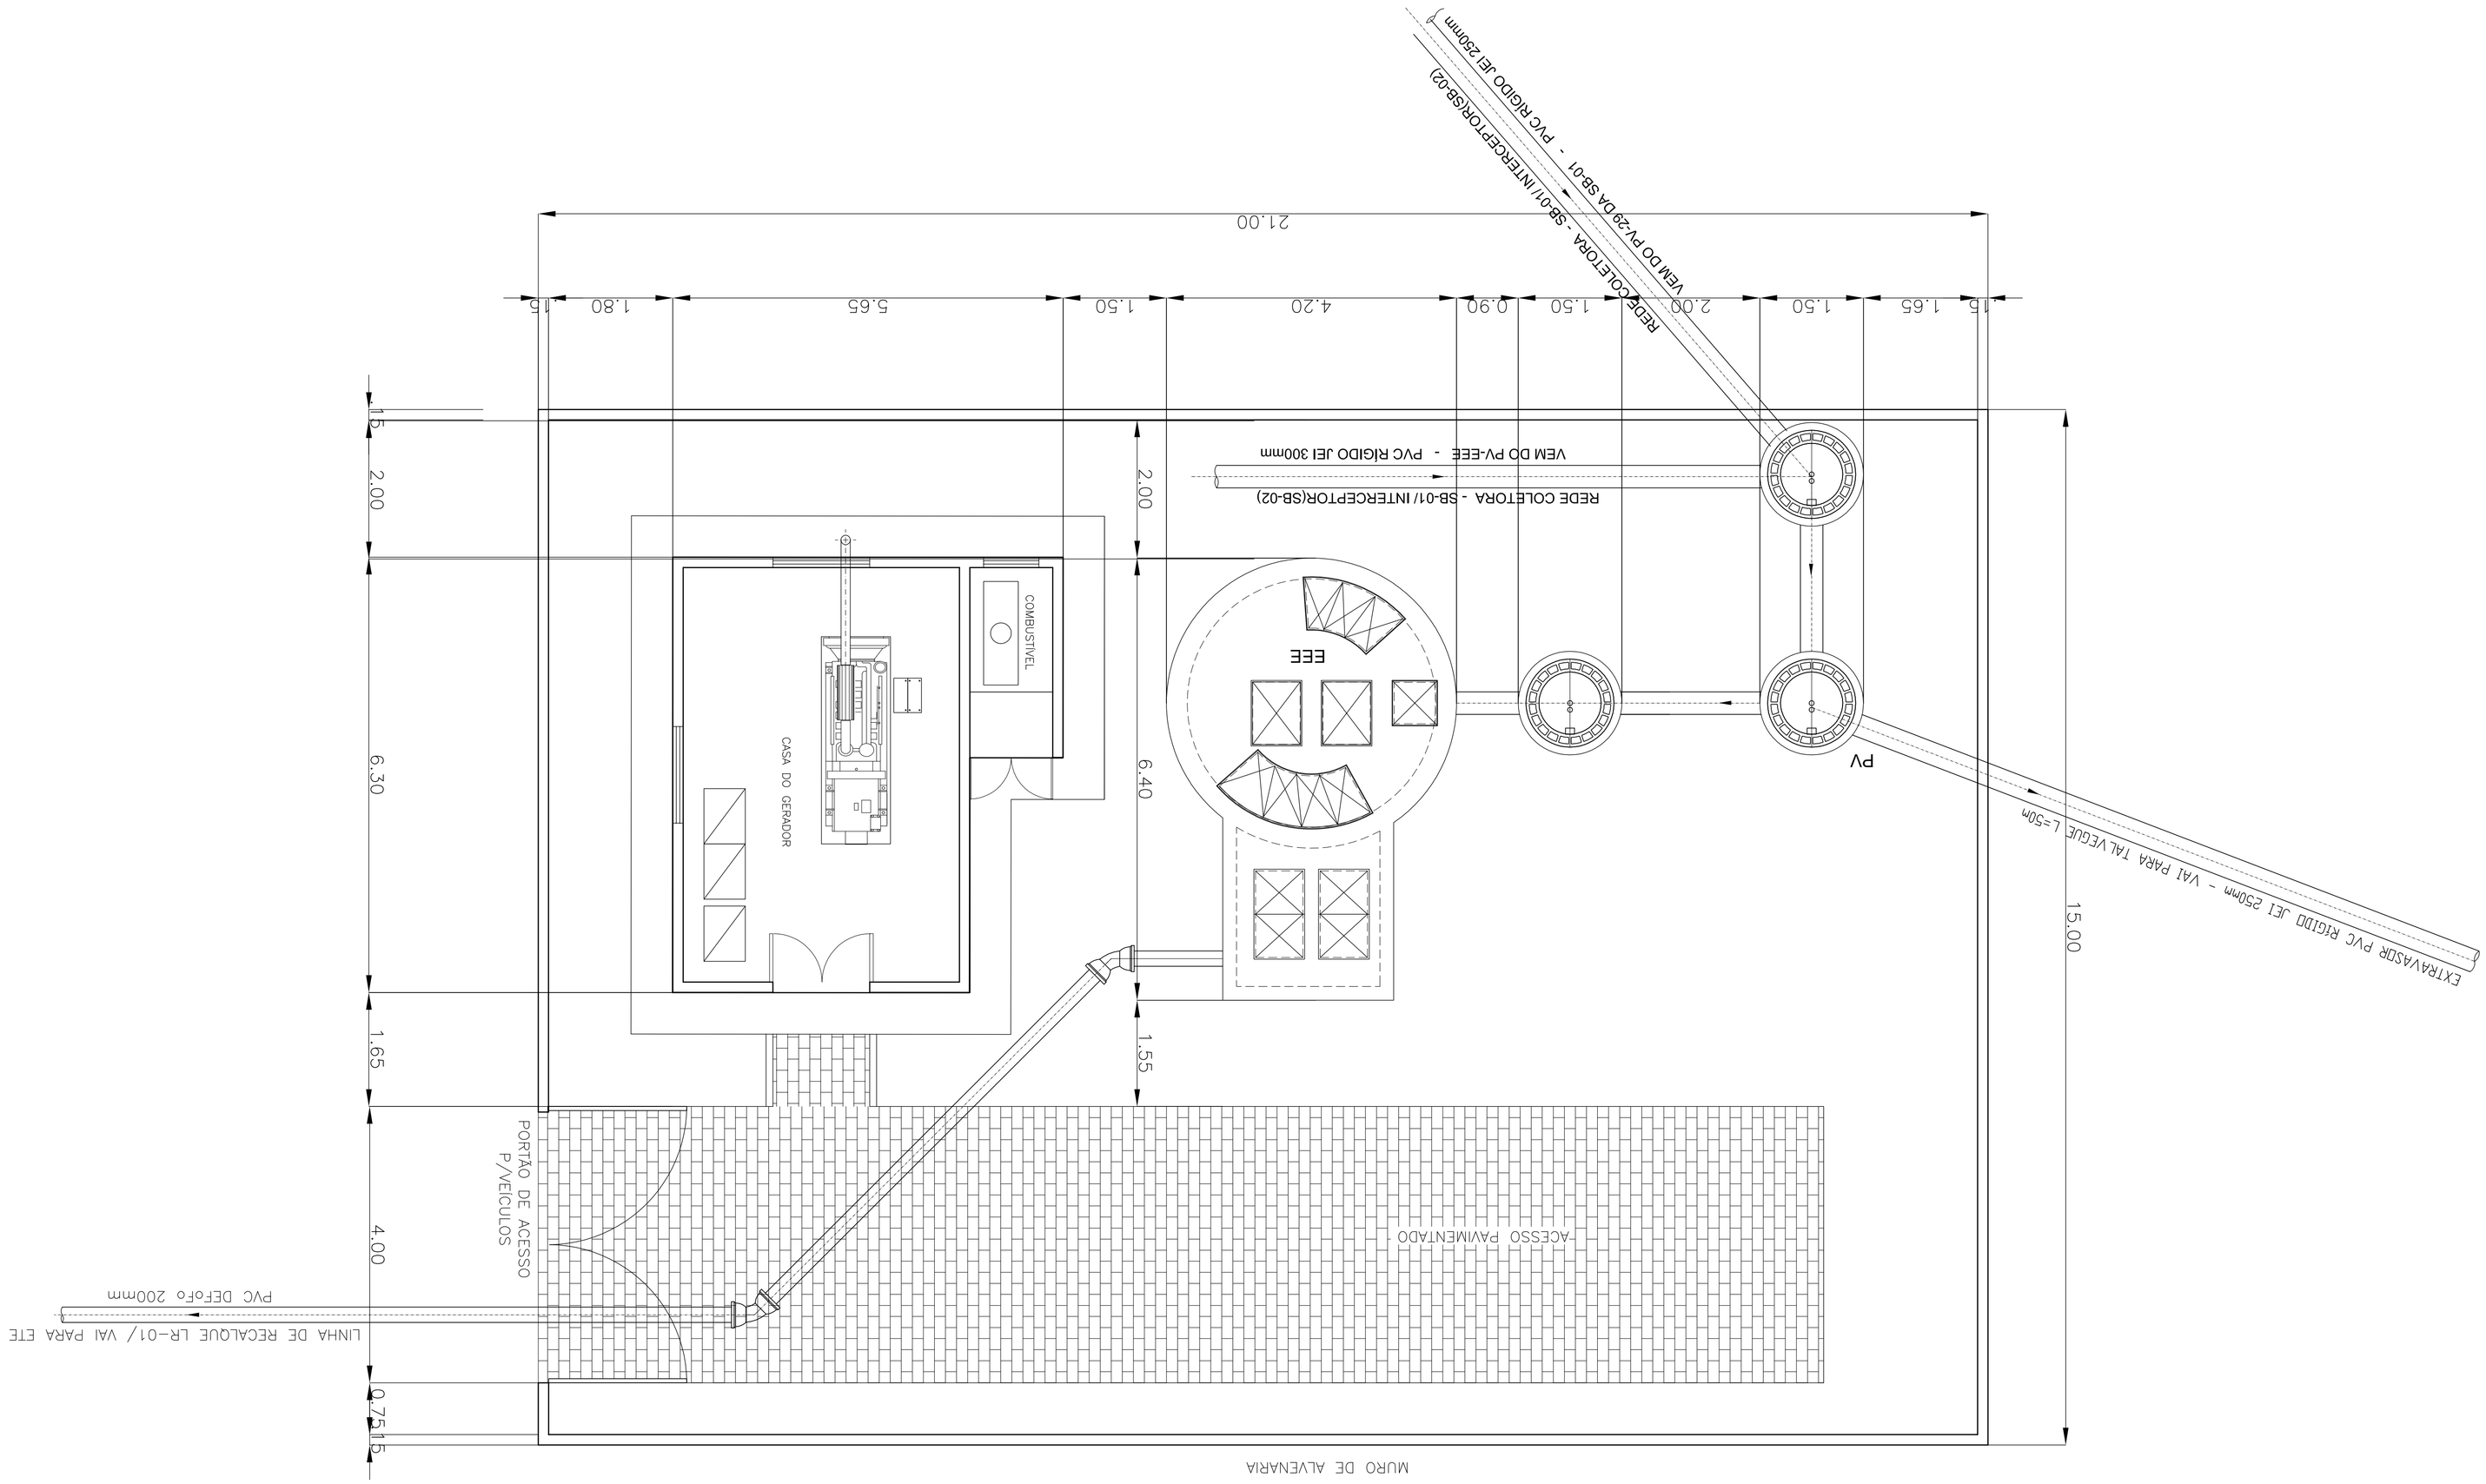
ESCALA 1/50