

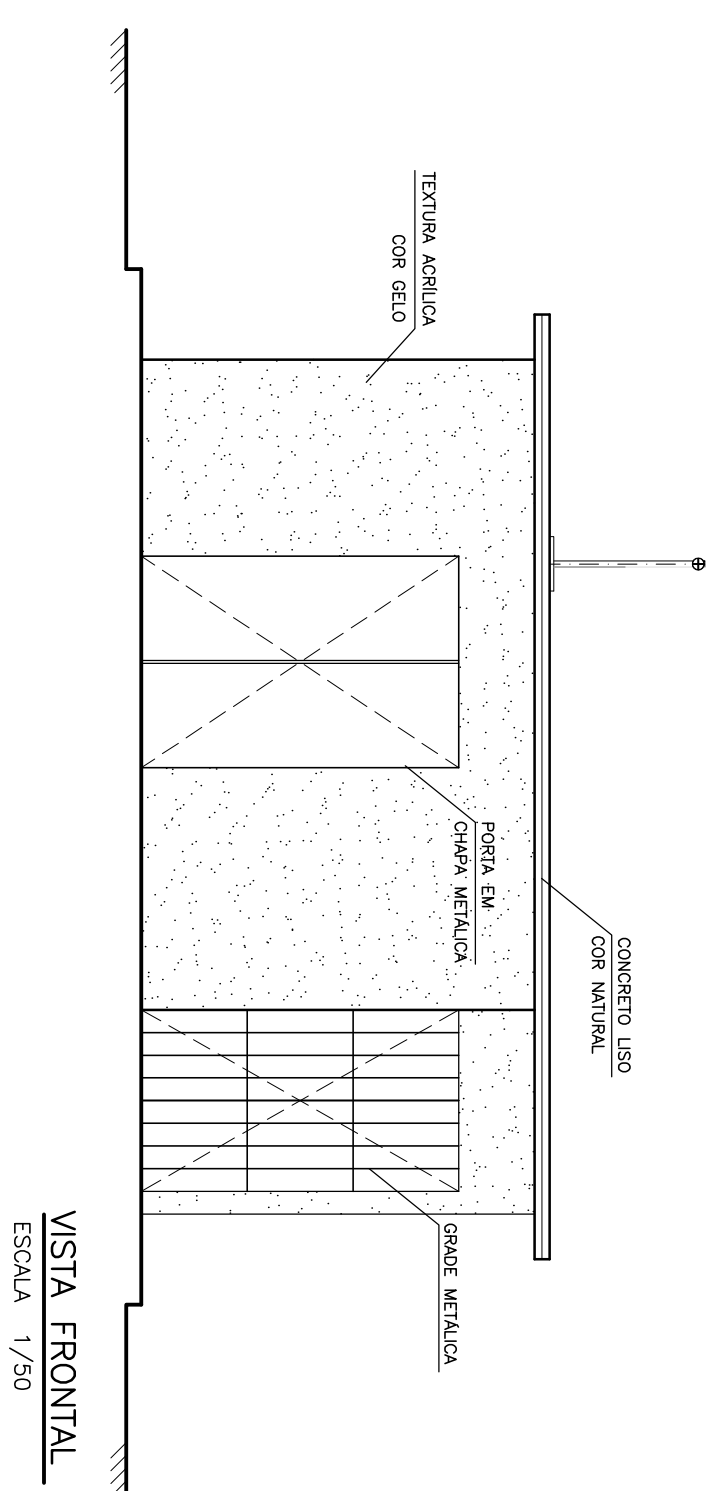
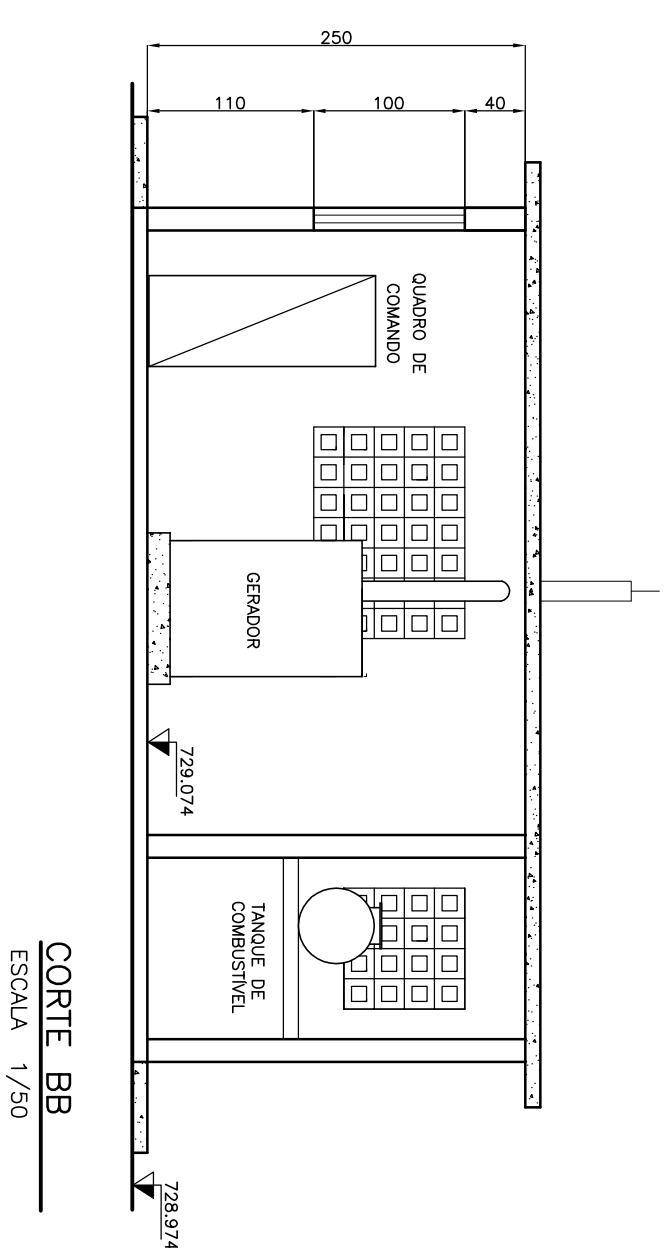
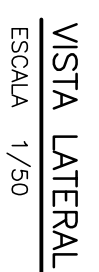
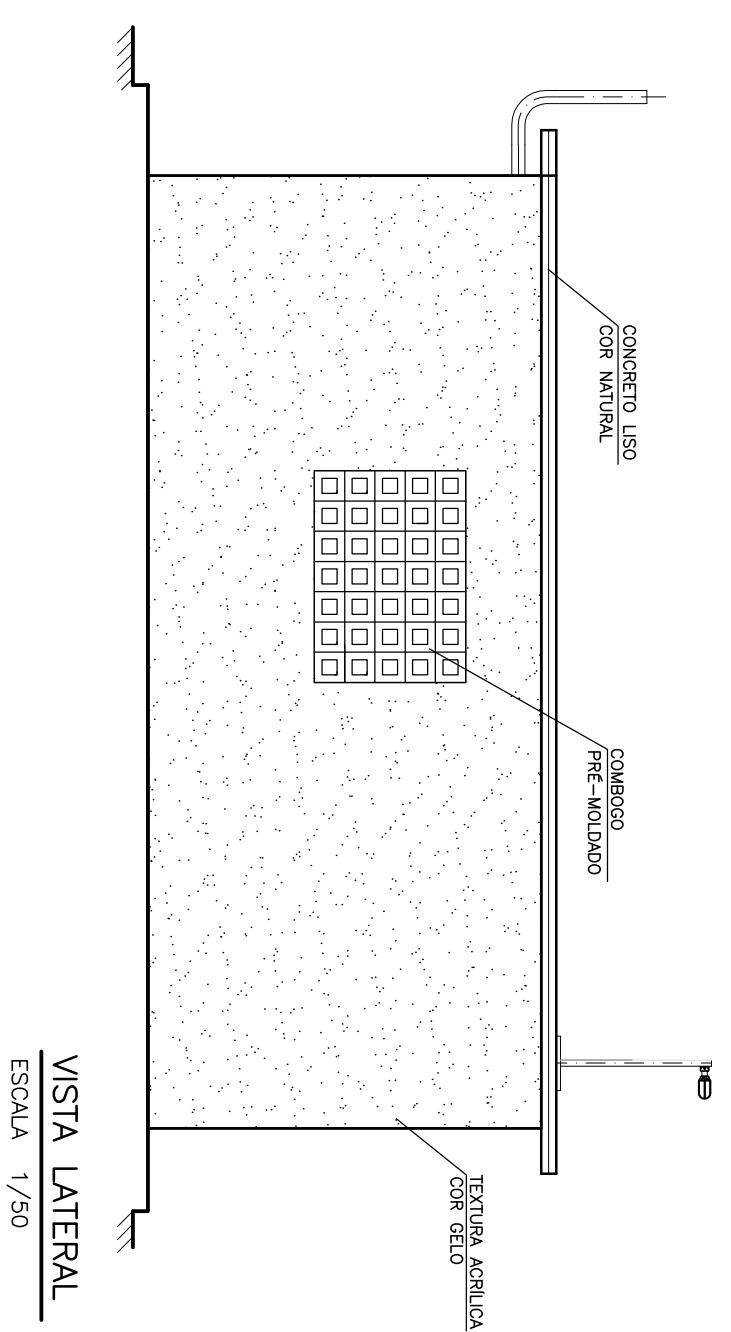
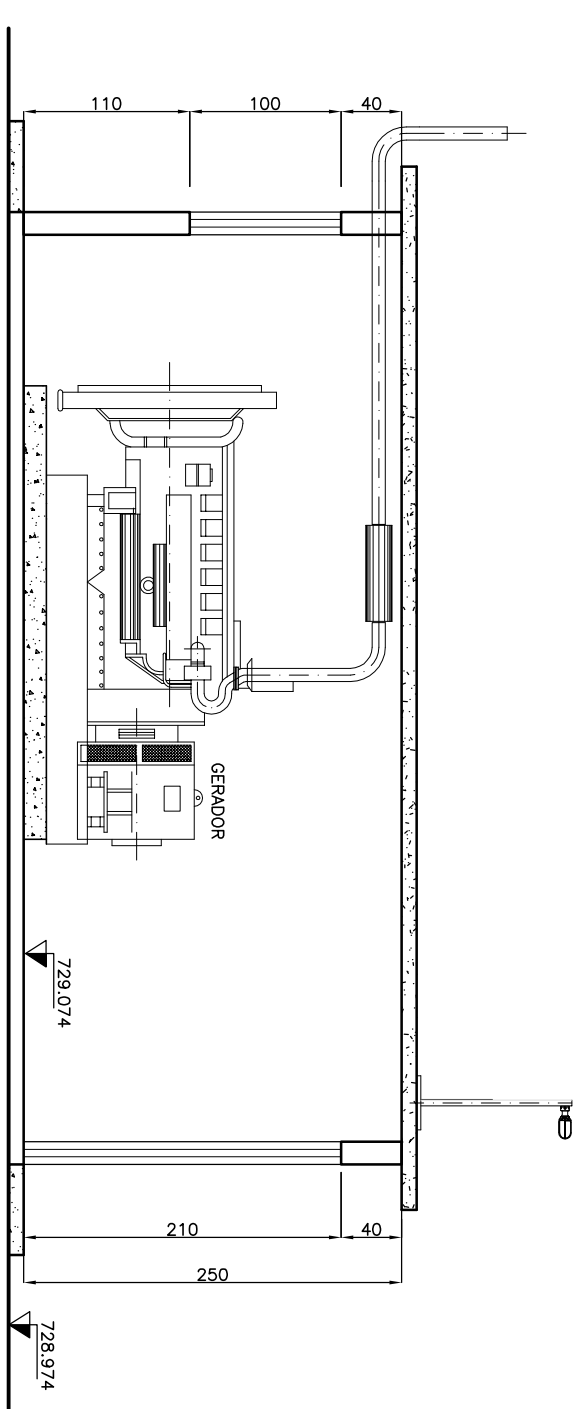
QUADRO DE ESQUADRIAS			
NOME	ESPECIFICAÇÃO	TAM.	QUANT.
P1	PORTA EM CHAPA METALICA	1,20x2,10	01
G1	GRADU. METALICA	1,40x2,10	01
C1	COMBIGO PRE-MOLDADO	1,40x1,00	02
C2	COMBIGO PRE-MOLDADO	0,80x0,80	01

ESPECIFICAÇÕES DE ACABAMENTO:

PISO:
☐ 1 CIMENTADO ALISADO

PAREDE:
☒ 1 PINTURA PVA LATEX COR BRANCA

TETO:
☒ 1 PINTURA LATEX COR BRANCA

[illegible]