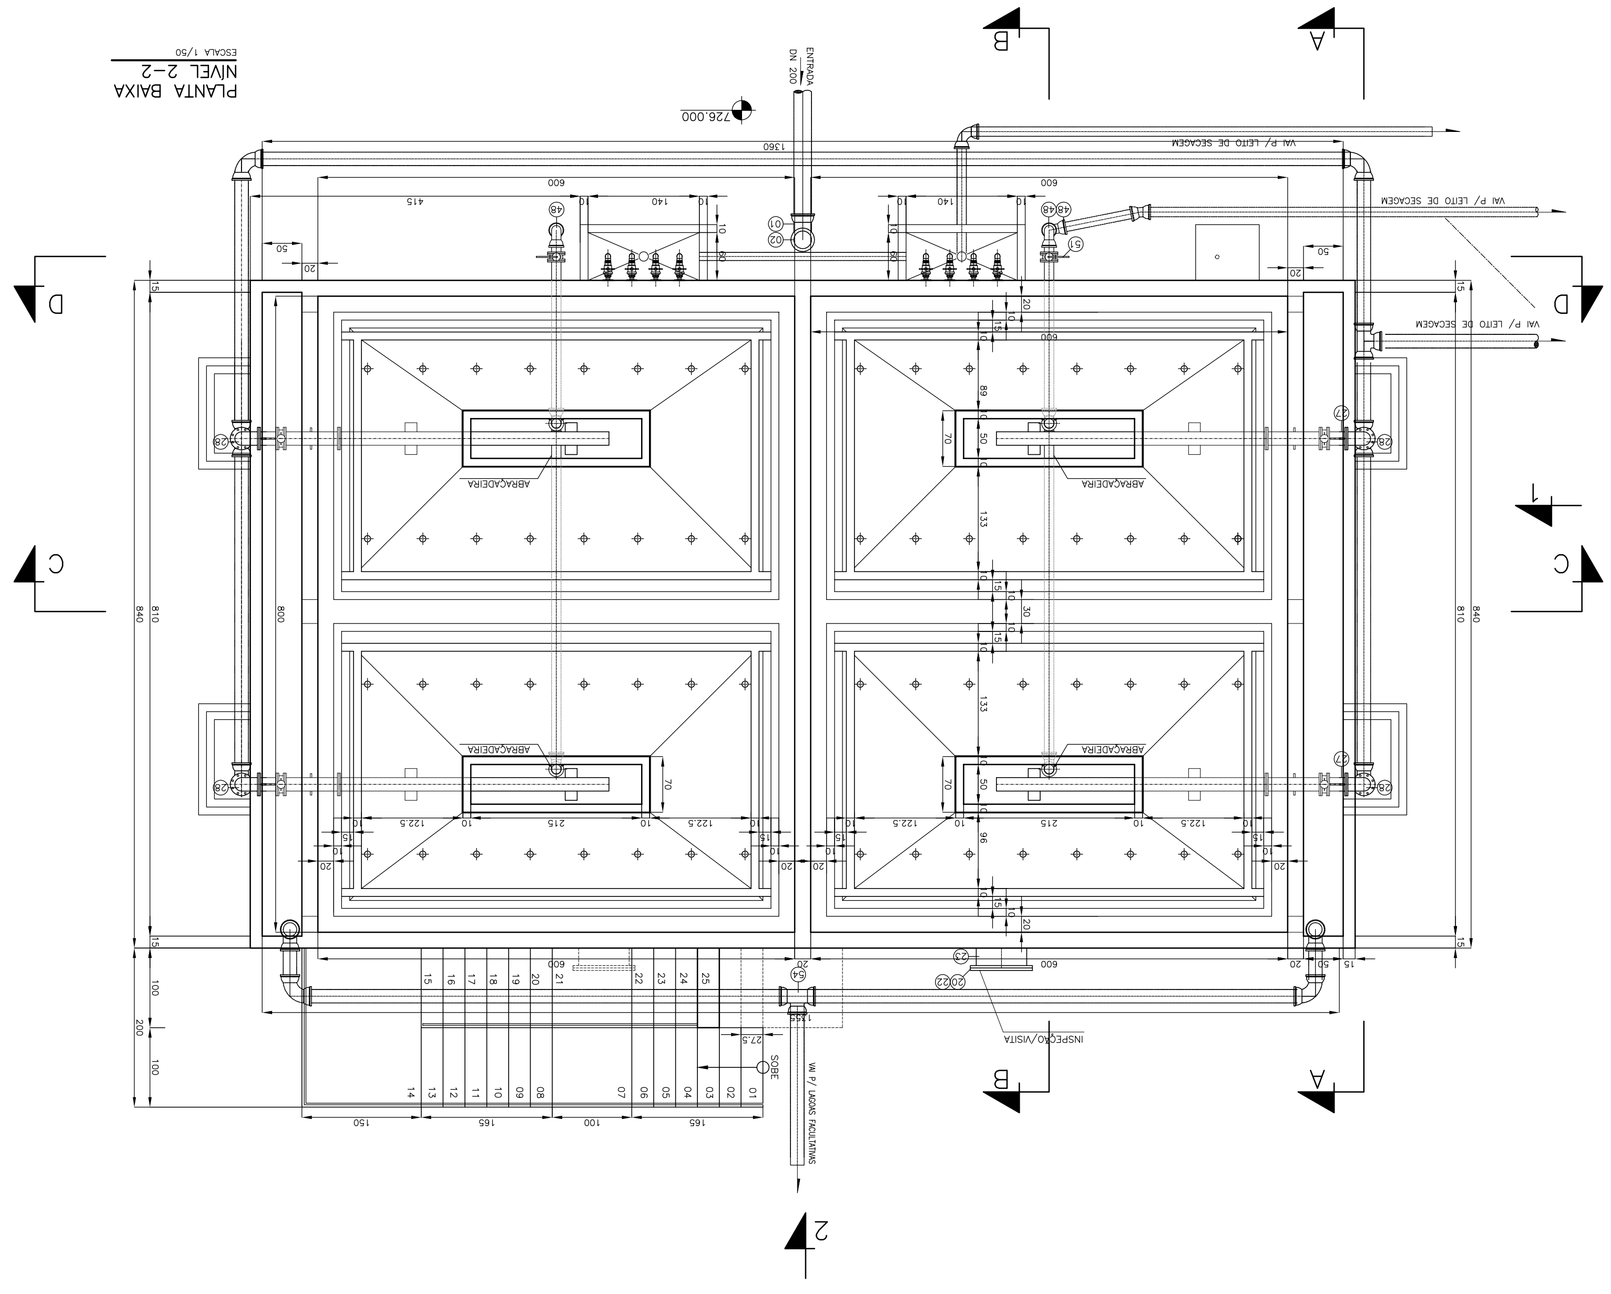

LEGENDA:

NOTAS:

Nº	REVISÕES	DATA	APROVO
00	NATUREZA DA REVISÃO		
01			
02			
03			
04			
05			

KL ENGENHARIA

ELABORADO POR:

CODEVASF

MINISTÉRIO DA INTEGRAÇÃO NACIONAL - MI
COMPANHIA DE DESENVOLVIMENTO DOS VALES DO SÃO FRANCISCO E DO PARNAÍBA - CODEVASF

OBRA:
PROJETO BÁSICO DO SISTEMA DE ESGOTAMENTO SANITÁRIO DE UMBURANAS - BA

ASSUNTO:
ESTAÇÃO DE TRATAMENTO DE ESGOTO
DAFA
PLANTA NÍVEL 2-2

DES.: JOSÉ CÉLIO A. OLIVEIRA JR.	CREA 13.886/D - GE	DATA:	ABRIL/2009
ENG.:	CREA	ESCALA:	1/50
ENG.:	CREA	DESENHO:	019-UMB-ETE-HID-01-R0