LEGENDA:

NOTAS

ARTICULAÇÃO:

Nº	NATUREZA DA REVISÃO	DATA	APROVO
05			
04			
03			
02			
01			
00			

REVISÕES

KL ENGENHARIA

ELABORADO POR:

CODEVASF

MINISTÉRIO DA INTEGRAÇÃO NACIONAL - MI
COMPANHIA DE DESENVOLVIMENTO DOS VALES DO SÃO FRANCISCO E DO PARNAÍBA - CODEVASF

OBRA:
PROJETO BÁSICO DO SISTEMA DE ESGOTAMENTO SANITÁRIO DE UMBURANAS - BA

ASSUNTO:
PROJETO HIDRÁULICO, ARQUITETÔNICO E CIVIL
ESTAÇÃO DE TRATAMENTO DE ESGOTO
LAGOAS DE ESTABILIZAÇÃO
DISPOSITIVOS DE ENTRADA E SAÍDA

ENG.: JOSÉ CELIO A. OLIVEIRA JR.	CREA 13.886/D - GE	DATA: ABRIL/2009
ENG.: MARCELO SILVA PEIXOTO	CREA 39.785/D - GE	ESCALA: INDICADA
ENG.:	CREA	NOME: 029-UMB-ETE-HID-13-R0.dwg

DISPOSITIVOS DE SAÍDA DAS LAGOAS MATURAÇÃO I e II

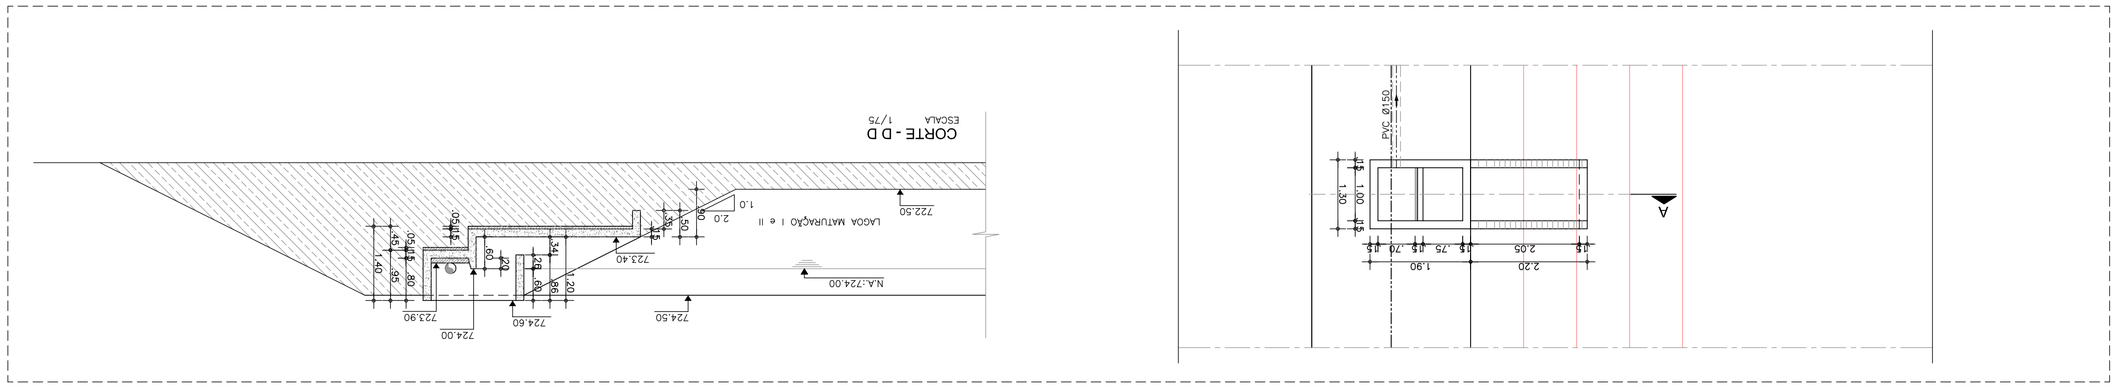

DISPOSITIVOS DE ENTRADA DAS LAGOAS FACULTATIVAS I e II

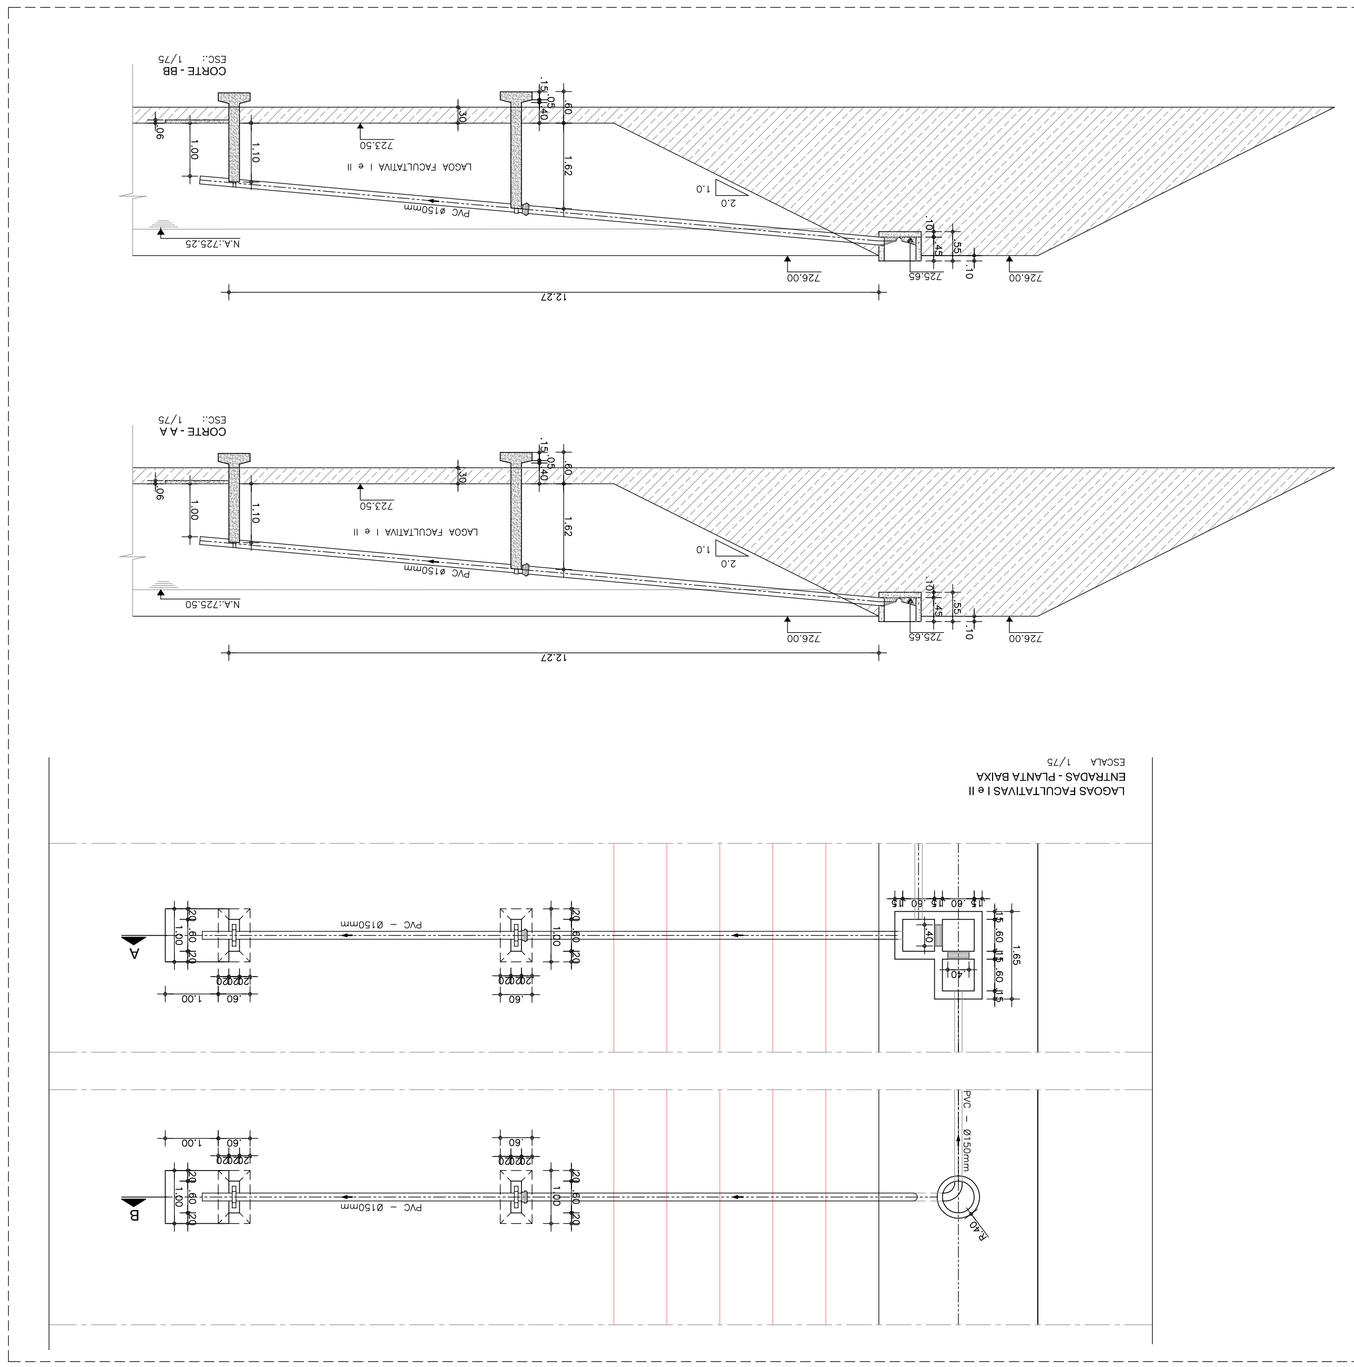
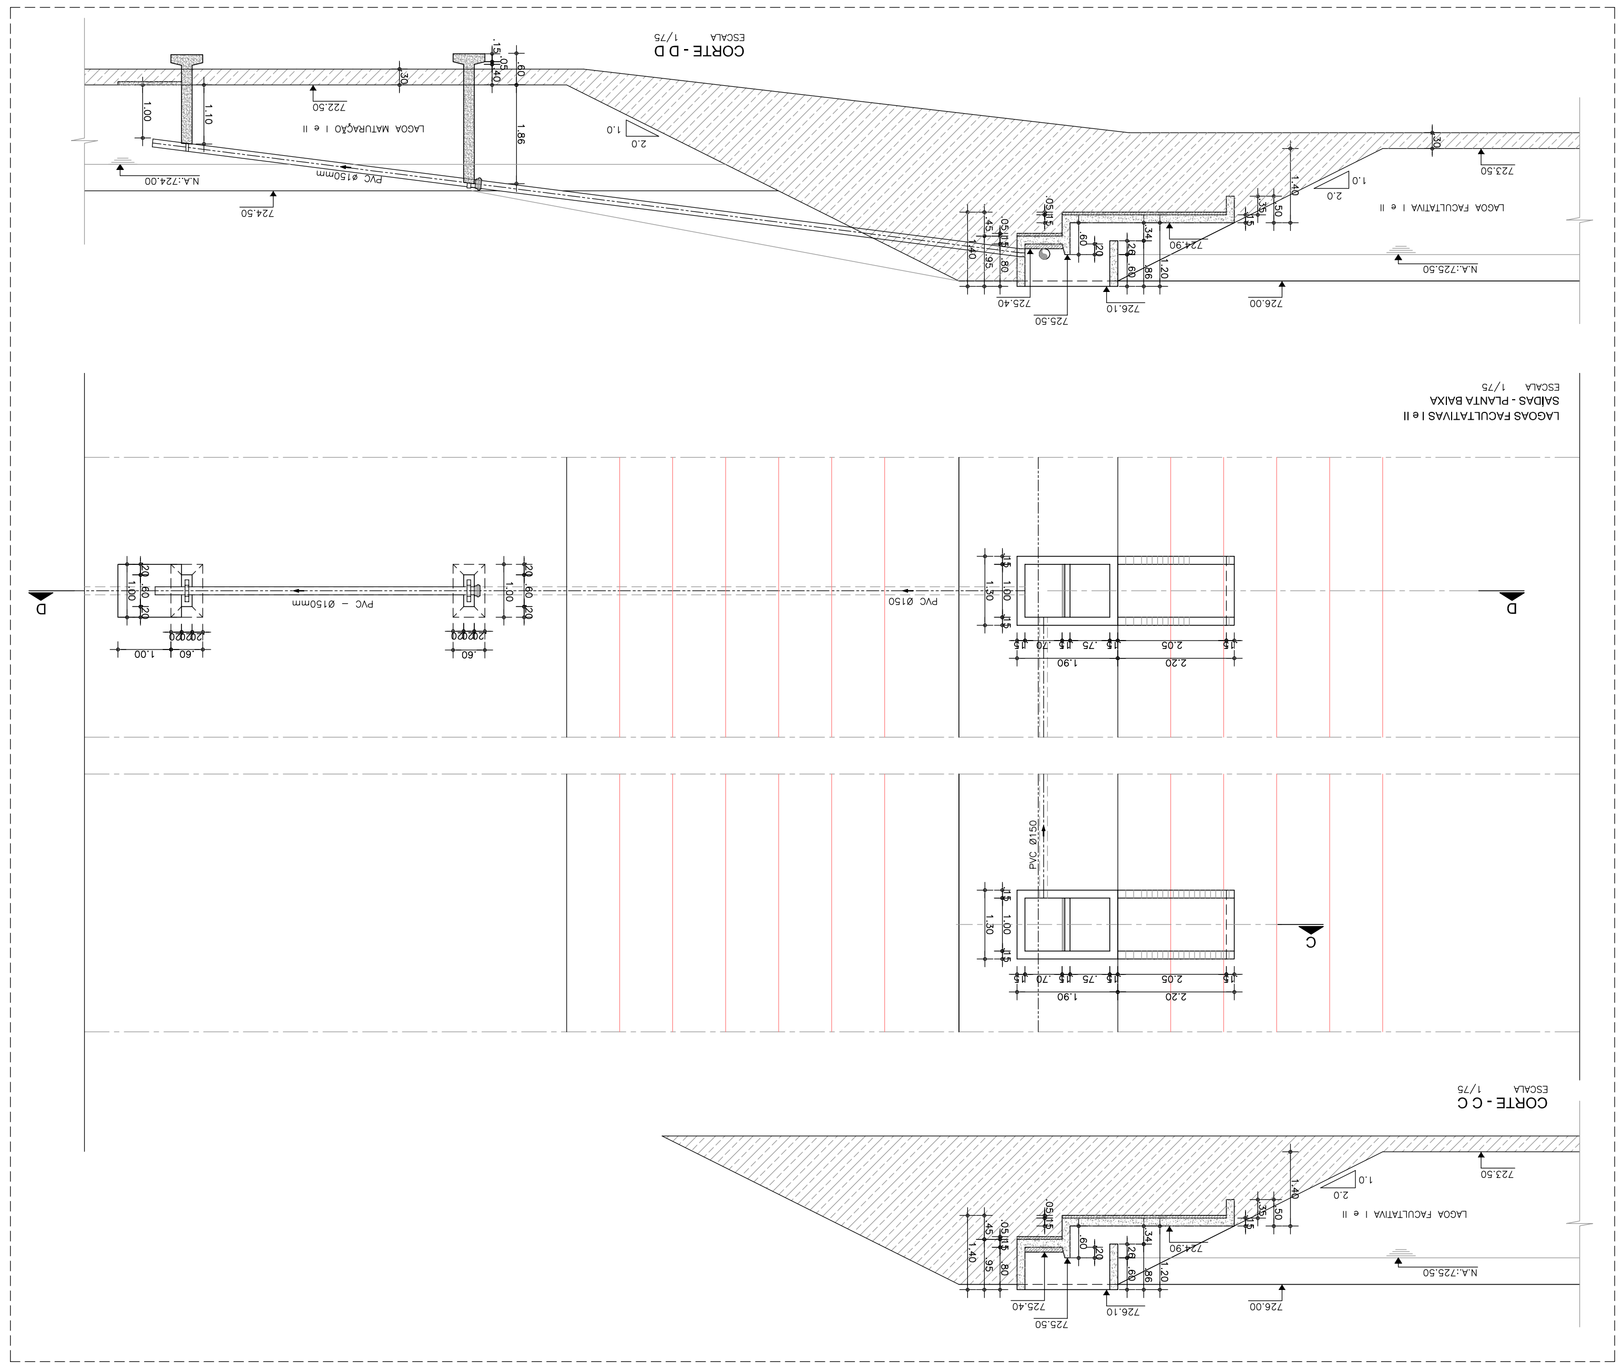
DISPOSITIVOS DE SAÍDA DAS LAGOAS FACULTATIVAS I e II E ENTRADA NA MATURAÇÃO I e II