



VISTA FRONTAL DAFA 02
ESC. 1/50

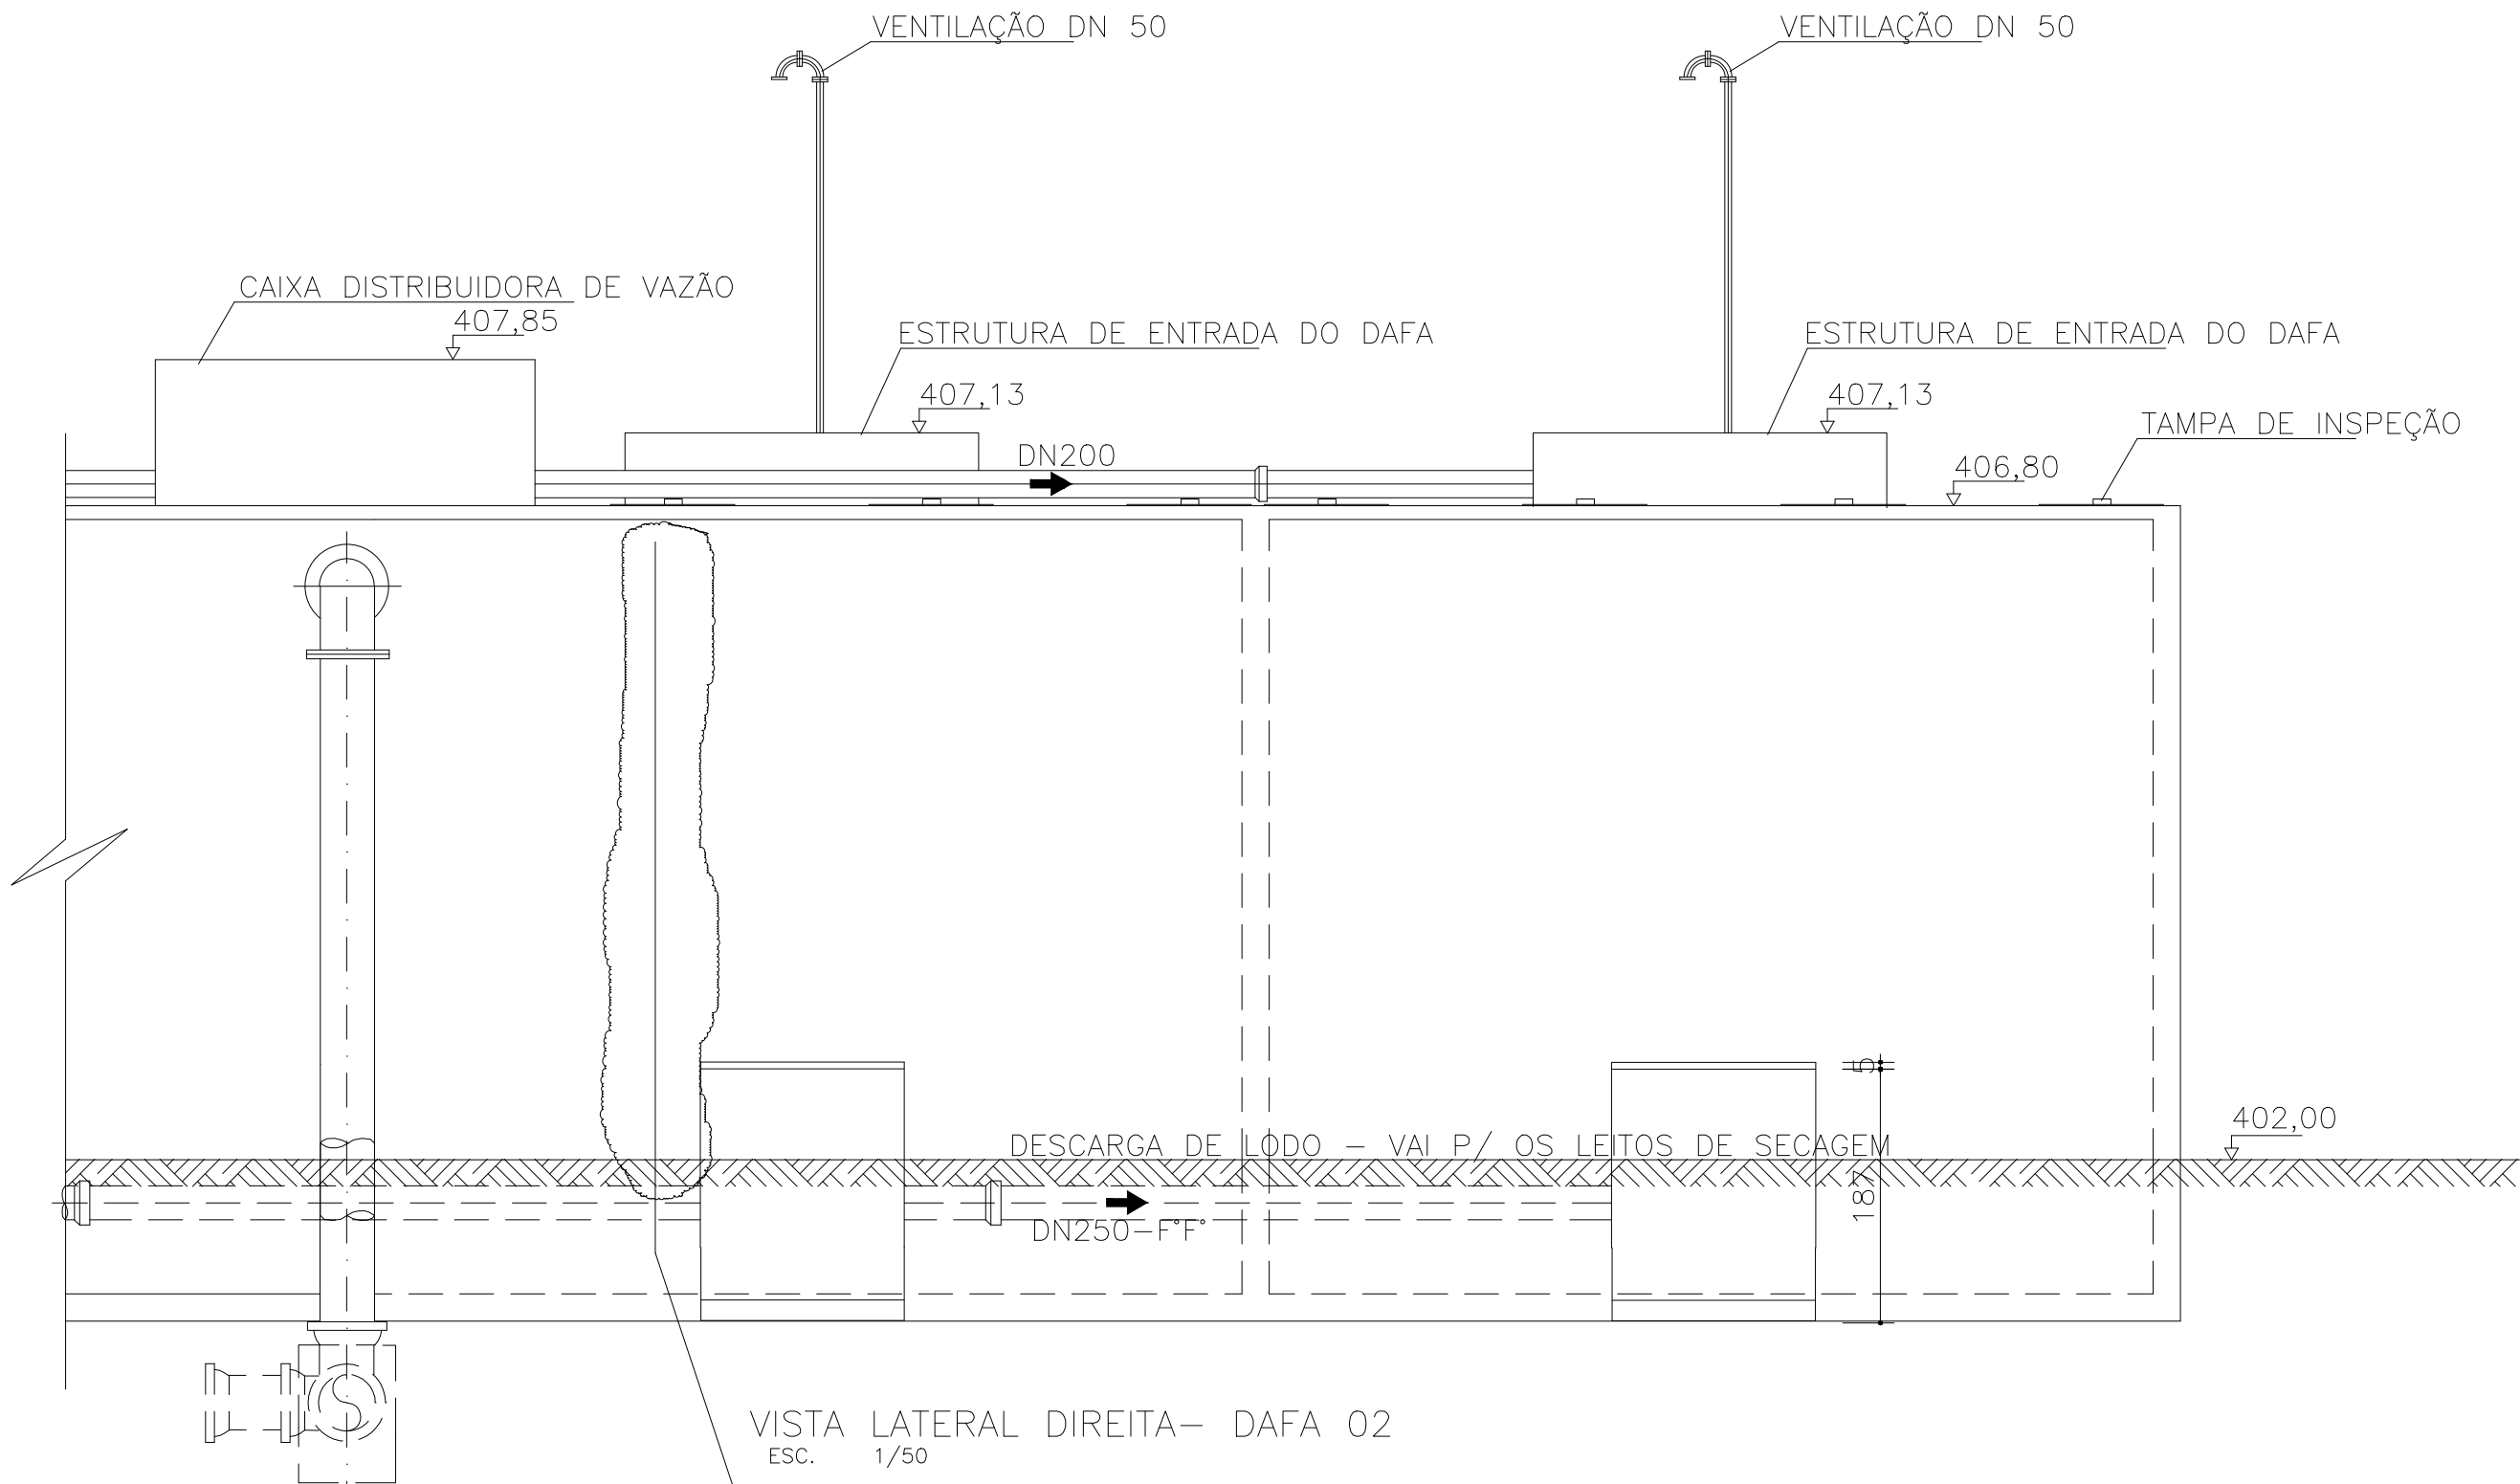

VISTA LATERAL DIREITA- DAFA 02
ESC. 1/50

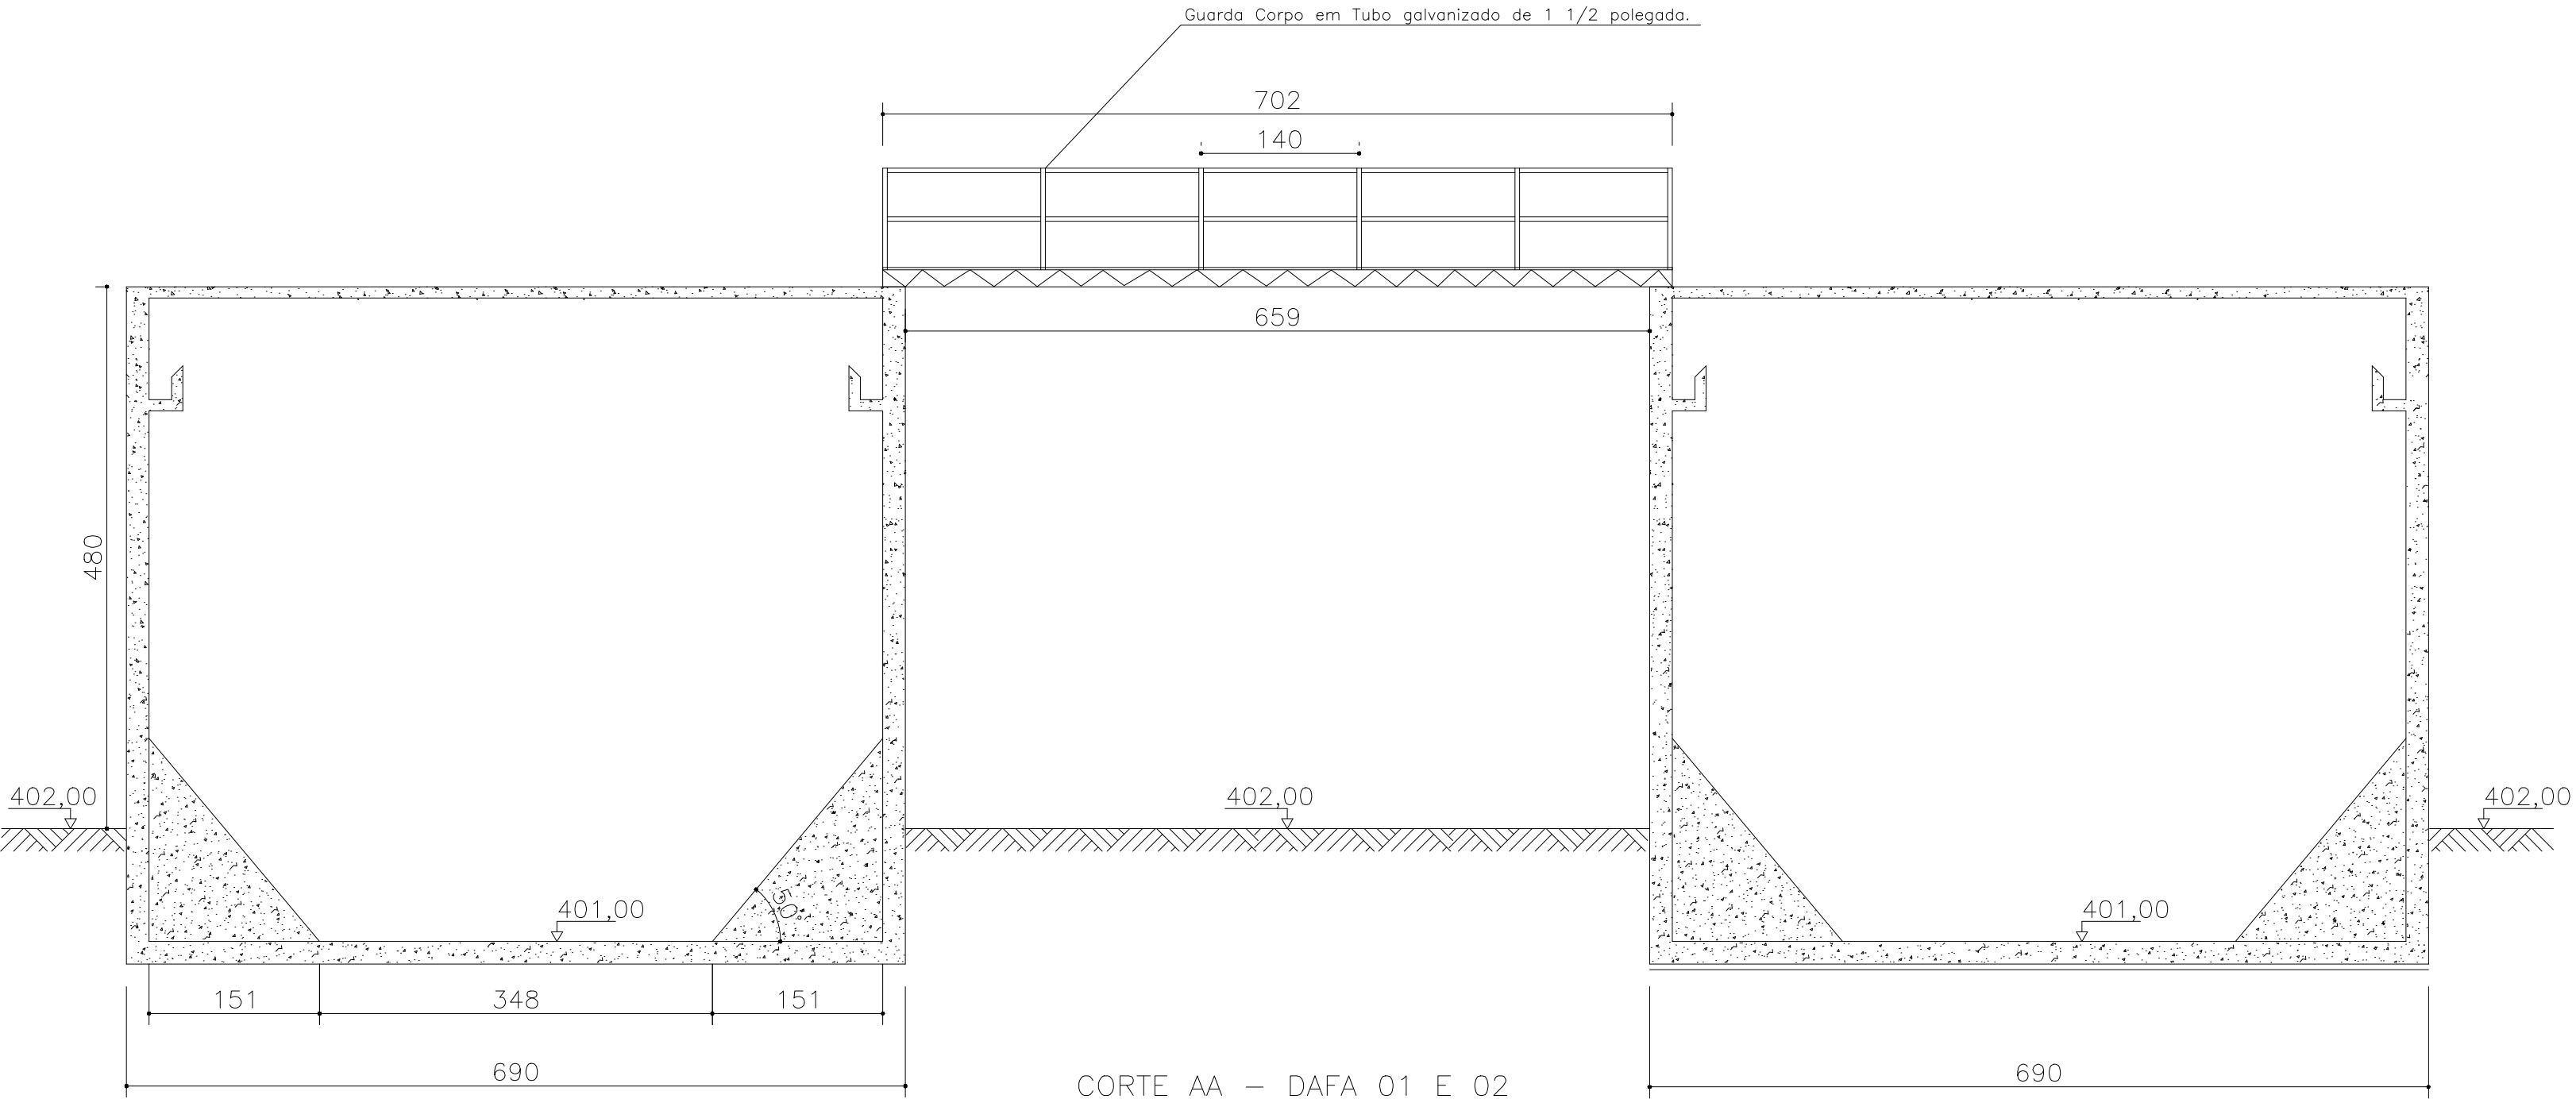

CORTE AA - DAFA 01 E 02
ESC. 1/50

c				
b				
a				
DATA	EXECUT.	VISTO	APROV.	
ALTERAÇÕES				

NOTAS:

Delboni
Engenharia

**FAIMA**
Planejamento e Engenharia Ltda.

ENDEREÇO: RUA GUANABARA Nº 910, SL 1002
BAIRRO LOURDES, BELO HORIZONTE - MINAS GERAIS
TELEFONE: (31) 3072-4115
E-MAIL DA EMPRESA: contato@delboniengenharia.com.br

Rua Paulo Afonso nº333
Bairro Santa Andréia
Belo Horizonte/Minas Gerais
Telefone: (31) 2445-0288

RT ASSINATURA
NOME: HELAINE LIMA DELBONI

PROJ. HELAINE LIMA DELBONI

DES. IVAN SOUZA

CREA 85.971/D

APROV.

DATA MAIO/2016

VISTO

APROV.

DATA MAIO/2016

CODEVASF
COMPANHIA DE DESENVOLVIMENTO
DOS VALES DO SÃO FRANCISCO E PARNAÍBA

**ESTAÇÃO DE TRATAMENTO DE ESGOTO
SENTO SÉ
VISTA FRONTAL, LATERAL E
CORTE AA DO DAFA**

ESCALA
1/50

Nº
02

FOLHA 02 DE 05