


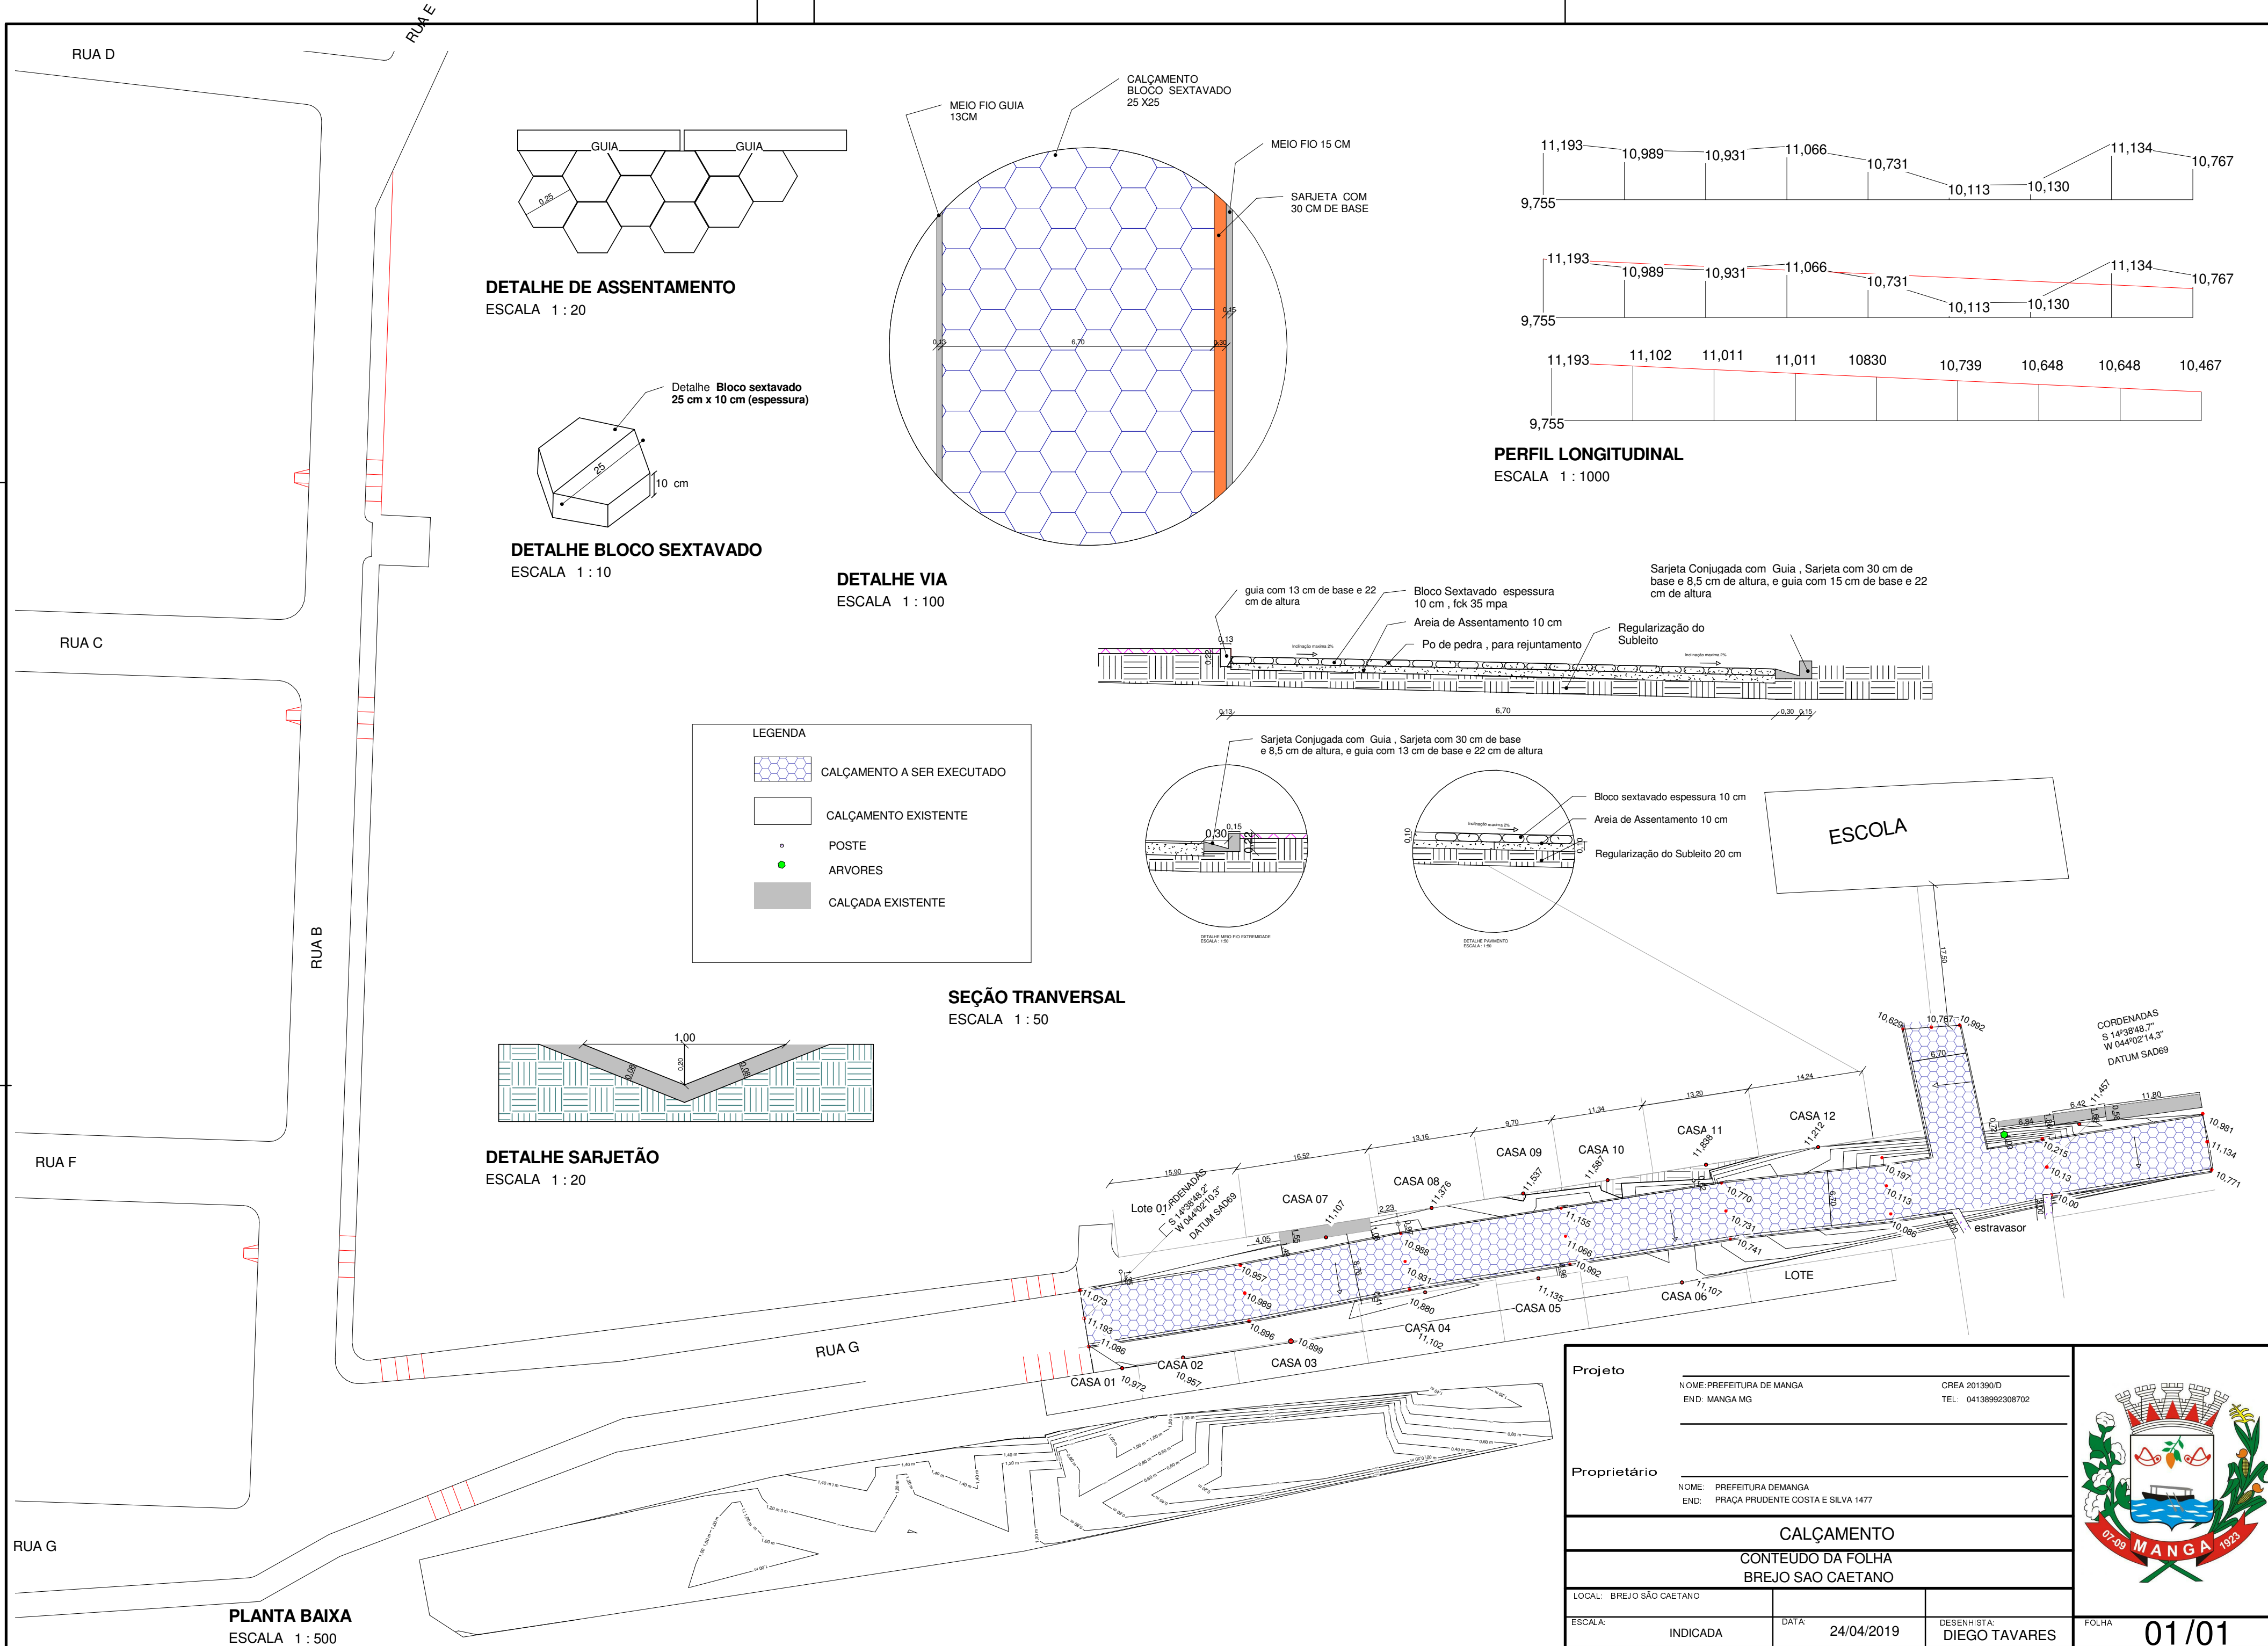

Projeto

NOME: PREFEITURA DE MANGA
END: MANGA MG
CREA 201390/D
TEL: 04138992308702

Proprietário

NOME: PREFEITURA DEMANGA
END: PRAÇA PRUDENTE COSTA E SILVA 1477

CAÇAMENTO

CONTEUDO DA FOLHA
BREJO SAO CAETANO

LOCAL: BREJO SAO CAETANO

ESCALA:

INDICADA

DATA:

24/04/2019

DESENHISTA:

DIEGO TAVARES



FOLHA

01/01