




GEORREFERENCIAMENTO
PROJEÇÃO: UTM
DATUM: SIRGAS 2000
FUSO: 23S
MERIDIANO CENTRAL: 45 WGR

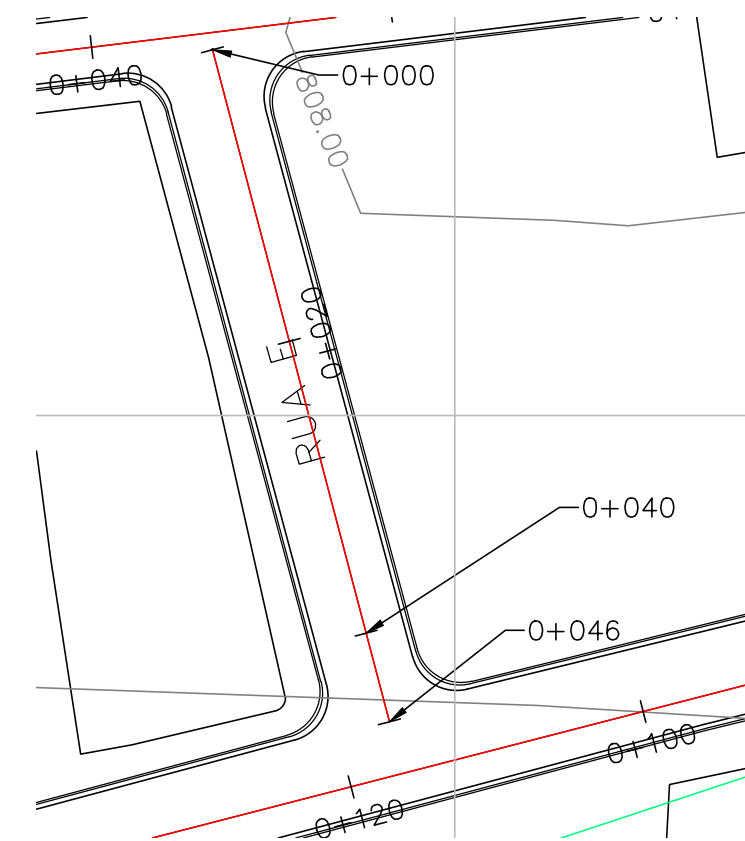

RUA E5
ESC H= 1:500
ESC V= 1:50

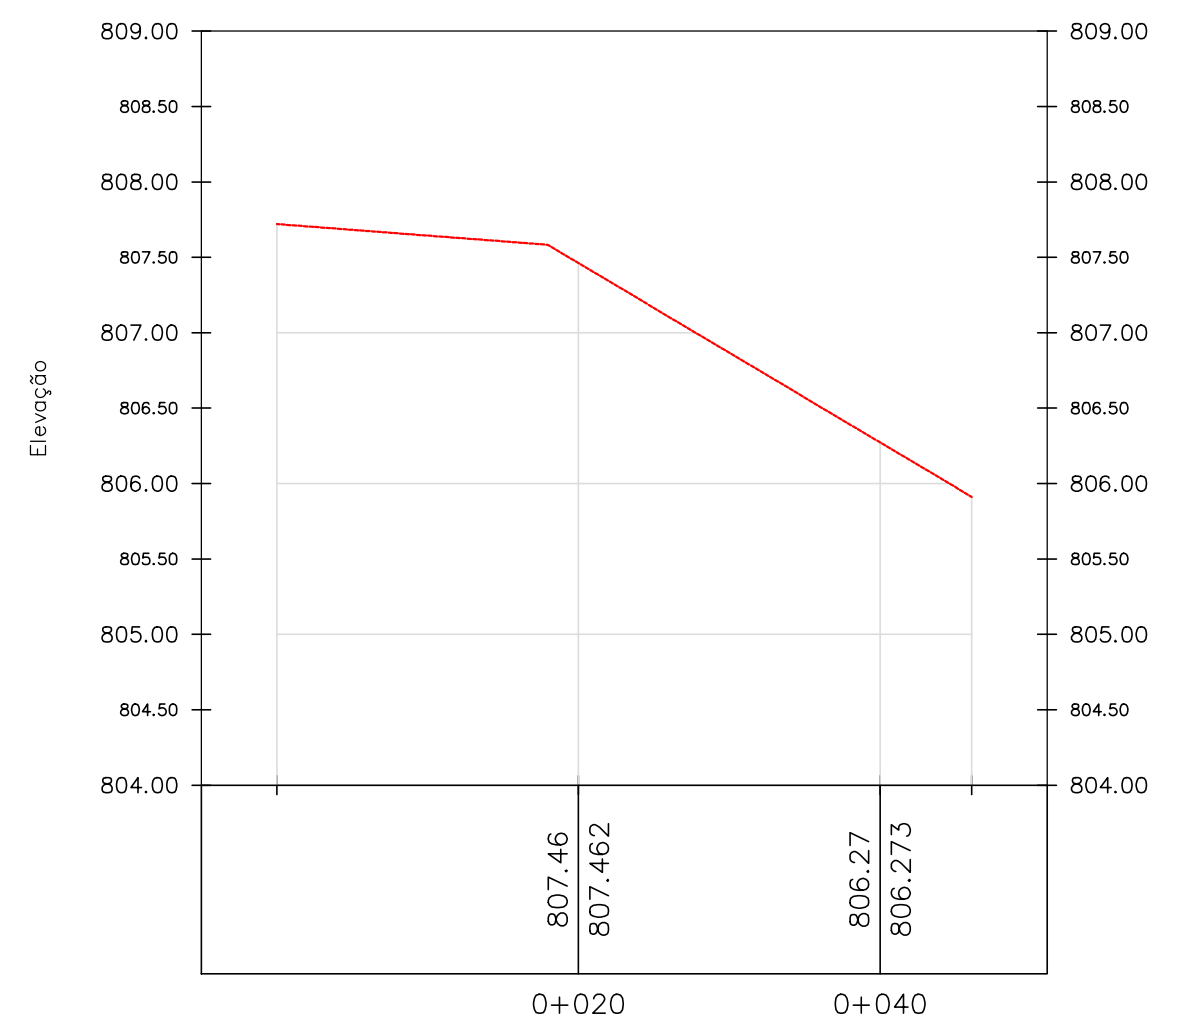

RUA D1
ESC H= 1:500
ESC V= 1:50

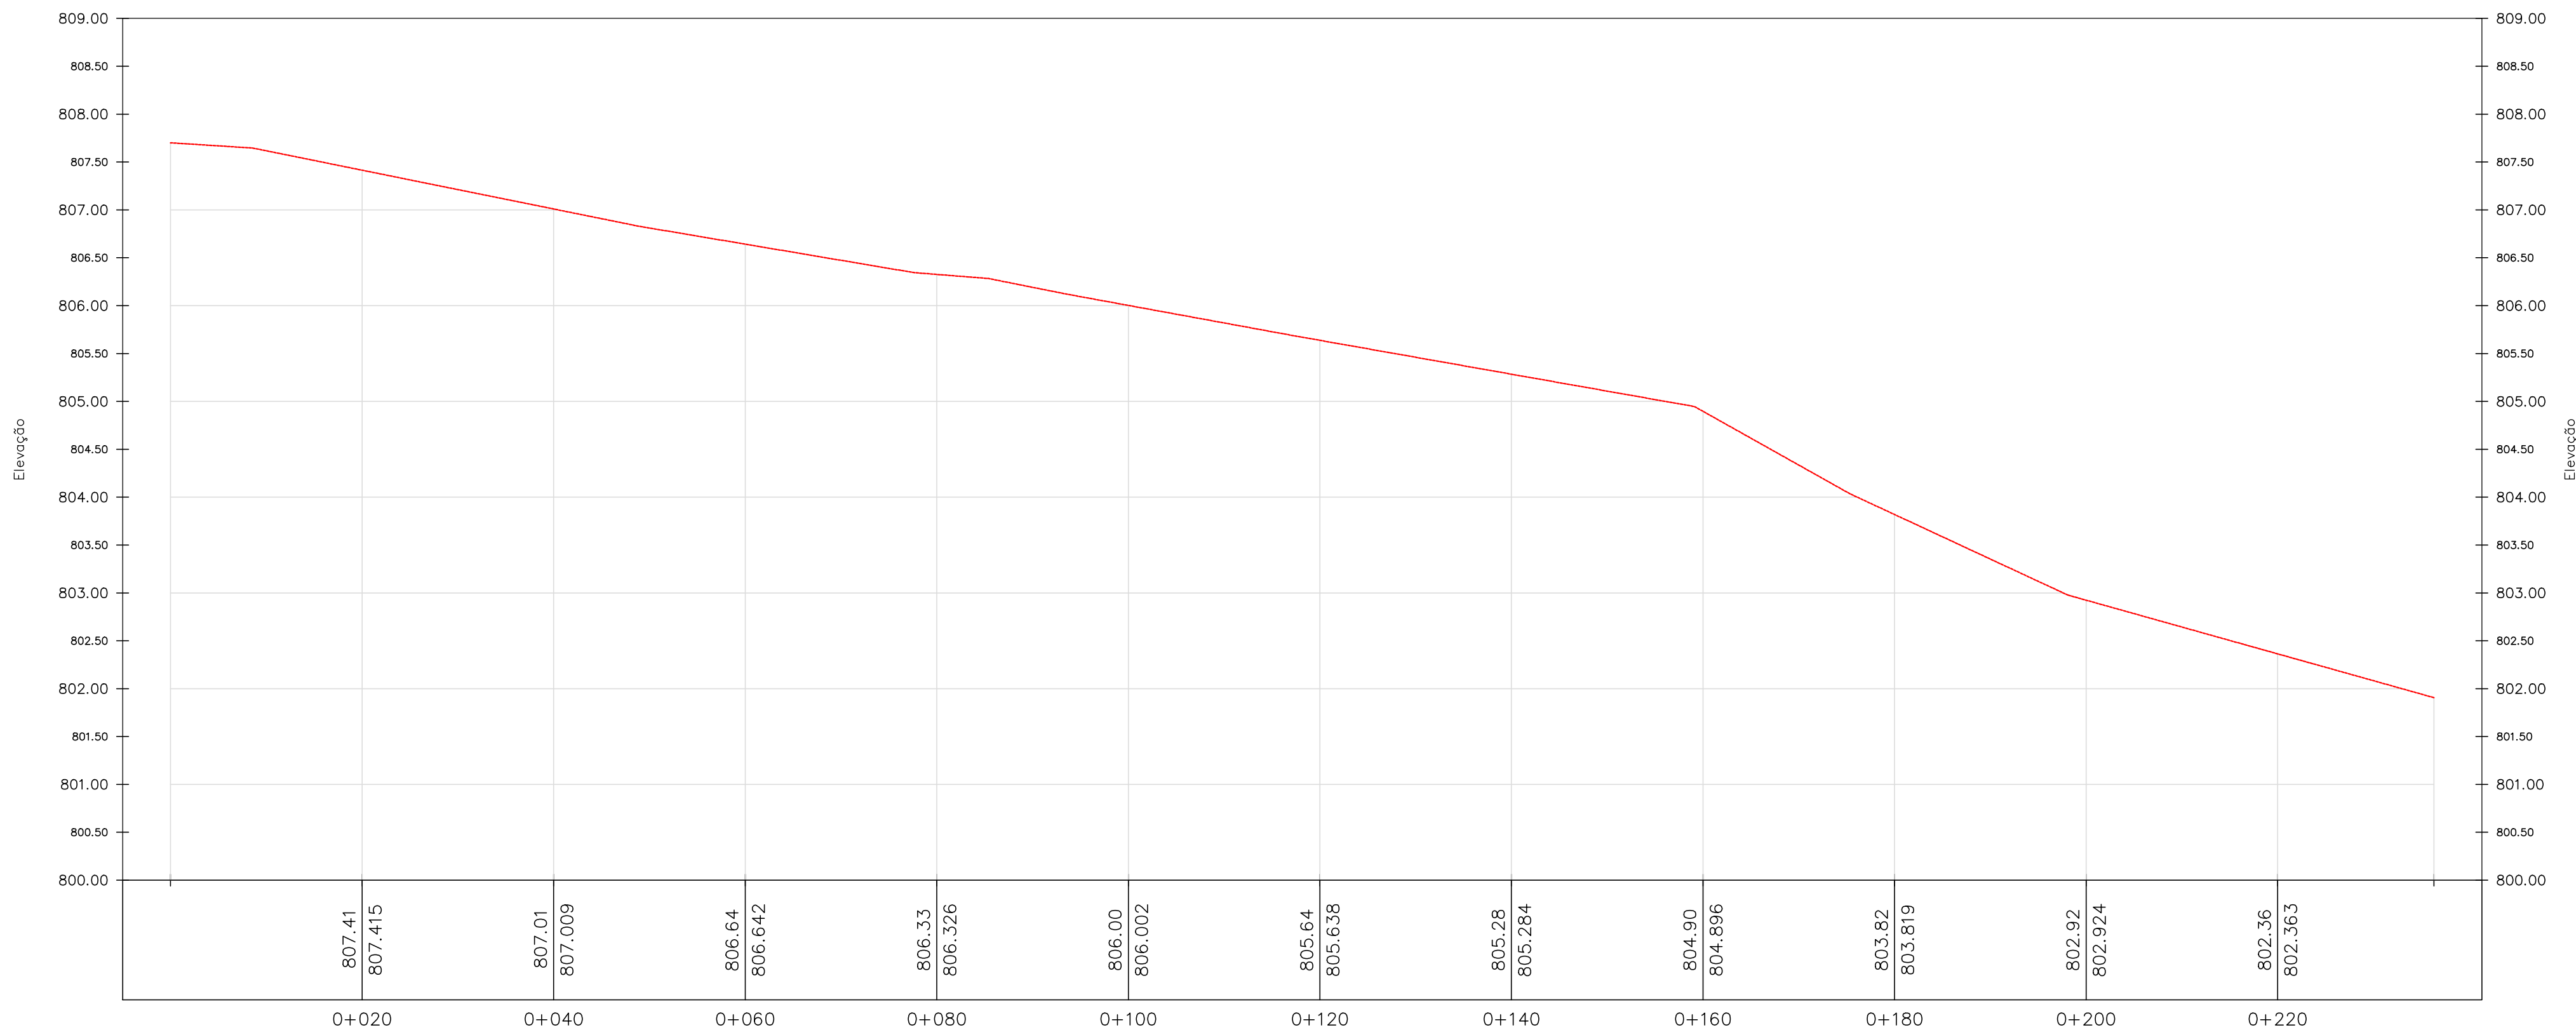

NOTAS

1 - AS CURVAS DE NÍVEL FORAM INTERPOLADAS DE 2,00 METROS EM 2,00 METROS.
2 - TODAS AS COORDENADAS AQUI DESCRITAS ESTÃO GEORREFERENCIADAS AO SISTEMA GEODÉSICO BRASILEIRO E ENCONTRAM-SE REPRESENTADAS NO SISTEMA UTM, REFERENCIADAS AO MERIDIANO CENTRAL N° 45 WGR, TENDO COMO DATUM O SIRGAS 2000. TODOS OS AZIMUTES E DISTÂNCIAS, ÁREA E PERÍMETRO FORAM CALCULADOS NO PLANO DE PROJEÇÃO UTM.
3- ESTAQUEAMENTO ESTÁ DISPOSTA DE 20 EM 20 METROS.

LEGENDA

MAPA-CHAVE

ATUALIZAÇÃO

CONTRATANTE:		RESP. TEC. GABRIEL VINICIUS MARTINS	
	PREFEITURA MUNICIPAL DE JAPONVAR/MG		REG. CREA: 230779/D-MG
	CNPJ Nº: 01.612.476/0001-46 Rua Curitiba, 112 Centro, Japonvar/MG, CEP: 39.355-000		MUNICÍPIO/ÁREA:
			MUNICÍPIO DE JAPONVAR/MG
		RESPONSÁVEL CONTRATANTE:	PREF. MUNICIPAL DE JAPONVAR/MG
TÍTULO:	PROJETO TOPOGRÁFICO PAVIMENTAÇÃO EM CBUQ DE DIVERSAS RUAS PERFIS LONGITUDINAIS		ENDEREÇO DA OBRA: DIVERSAS RUAS NA COMUNIDADE DE LAGOINHA
DATA:	30/07/2019	ESCALA:	INDICADA
ARQUIVO:	DE-2019.963-MG.JAP-TOP-EXE.001=0		PRANCHA: 02/03