



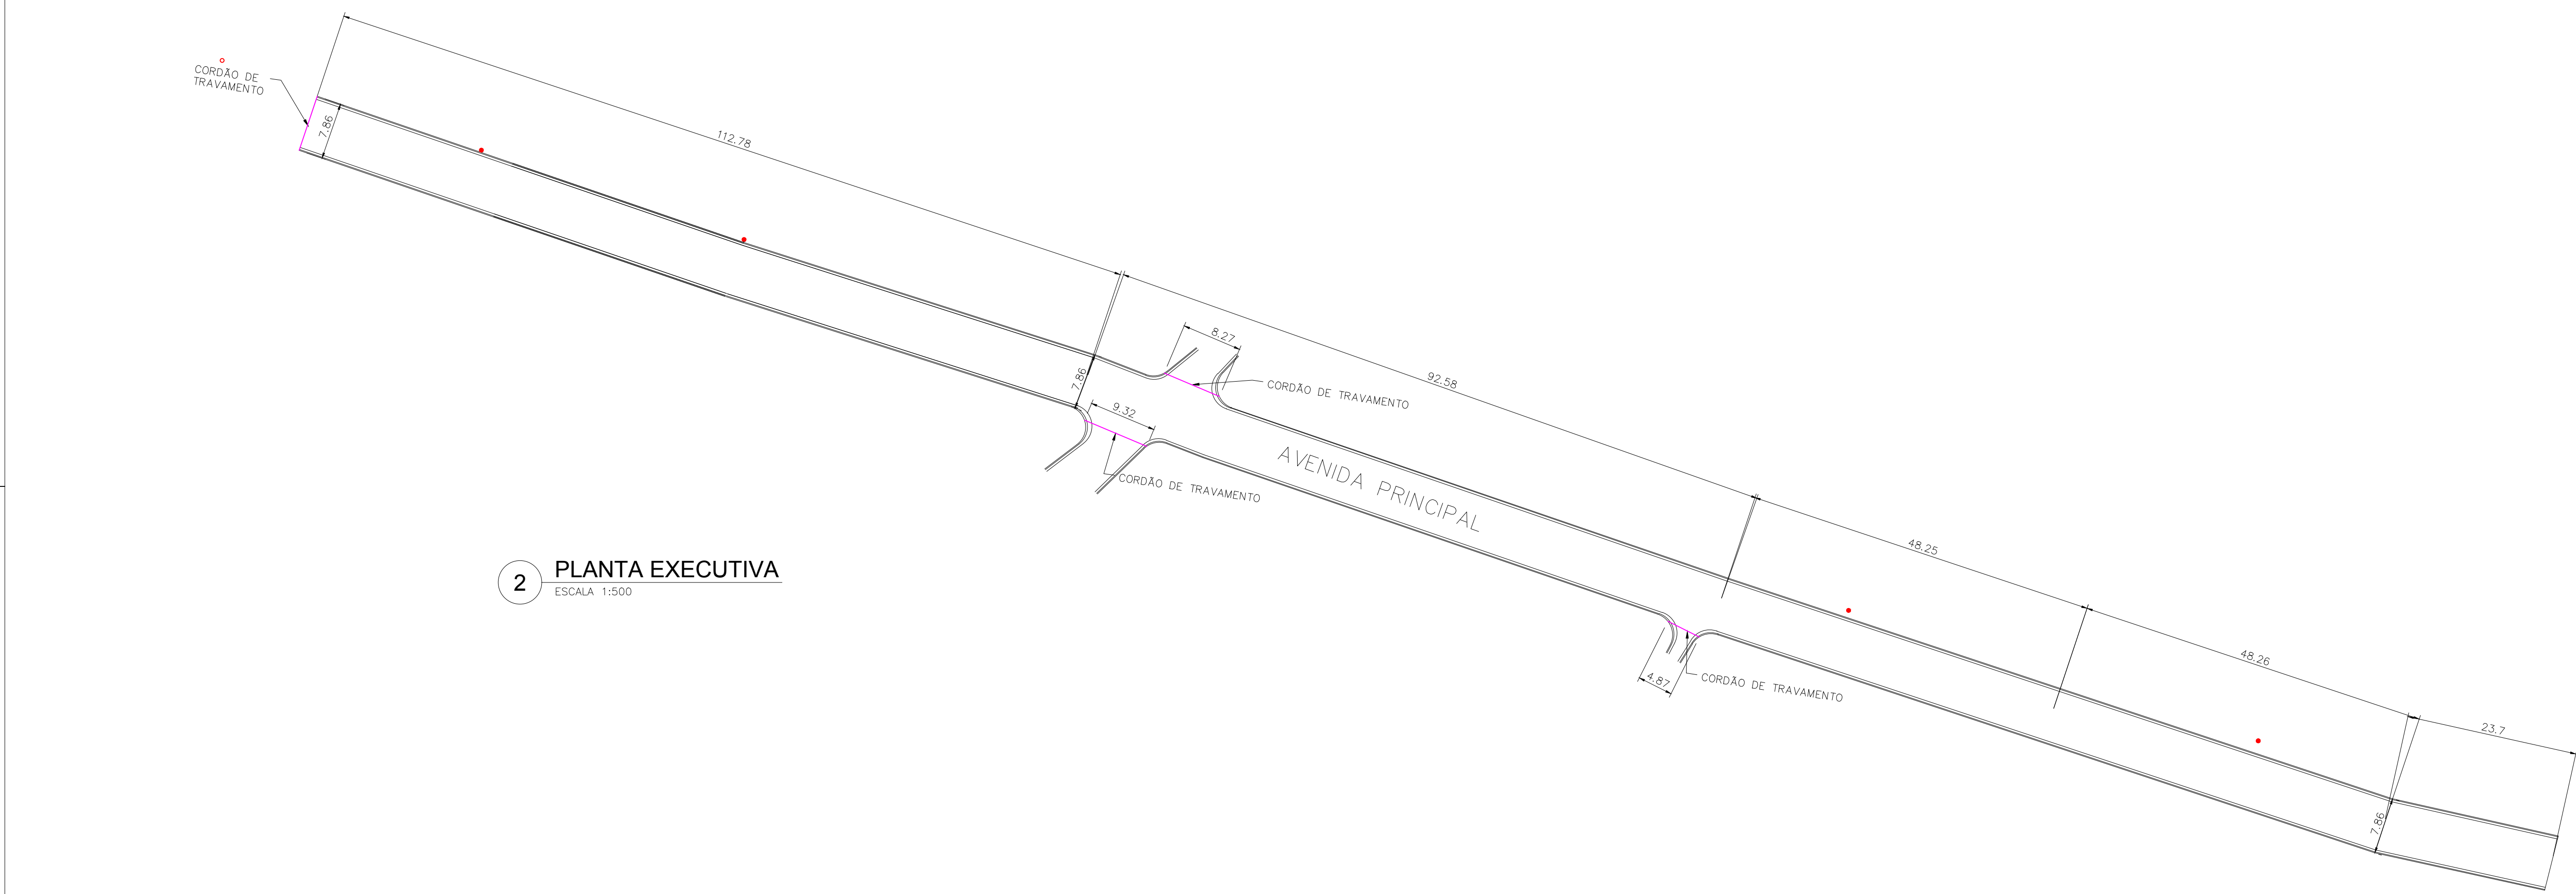

NOME DA RUA	COMP. LINEAR	LARG. COM SARJETA E MEIO-FIO	AREA M²	TOTAL M²
AV. DA CHEGADA	325,57	7,86	2.278,99 M²	2.558,98 M²

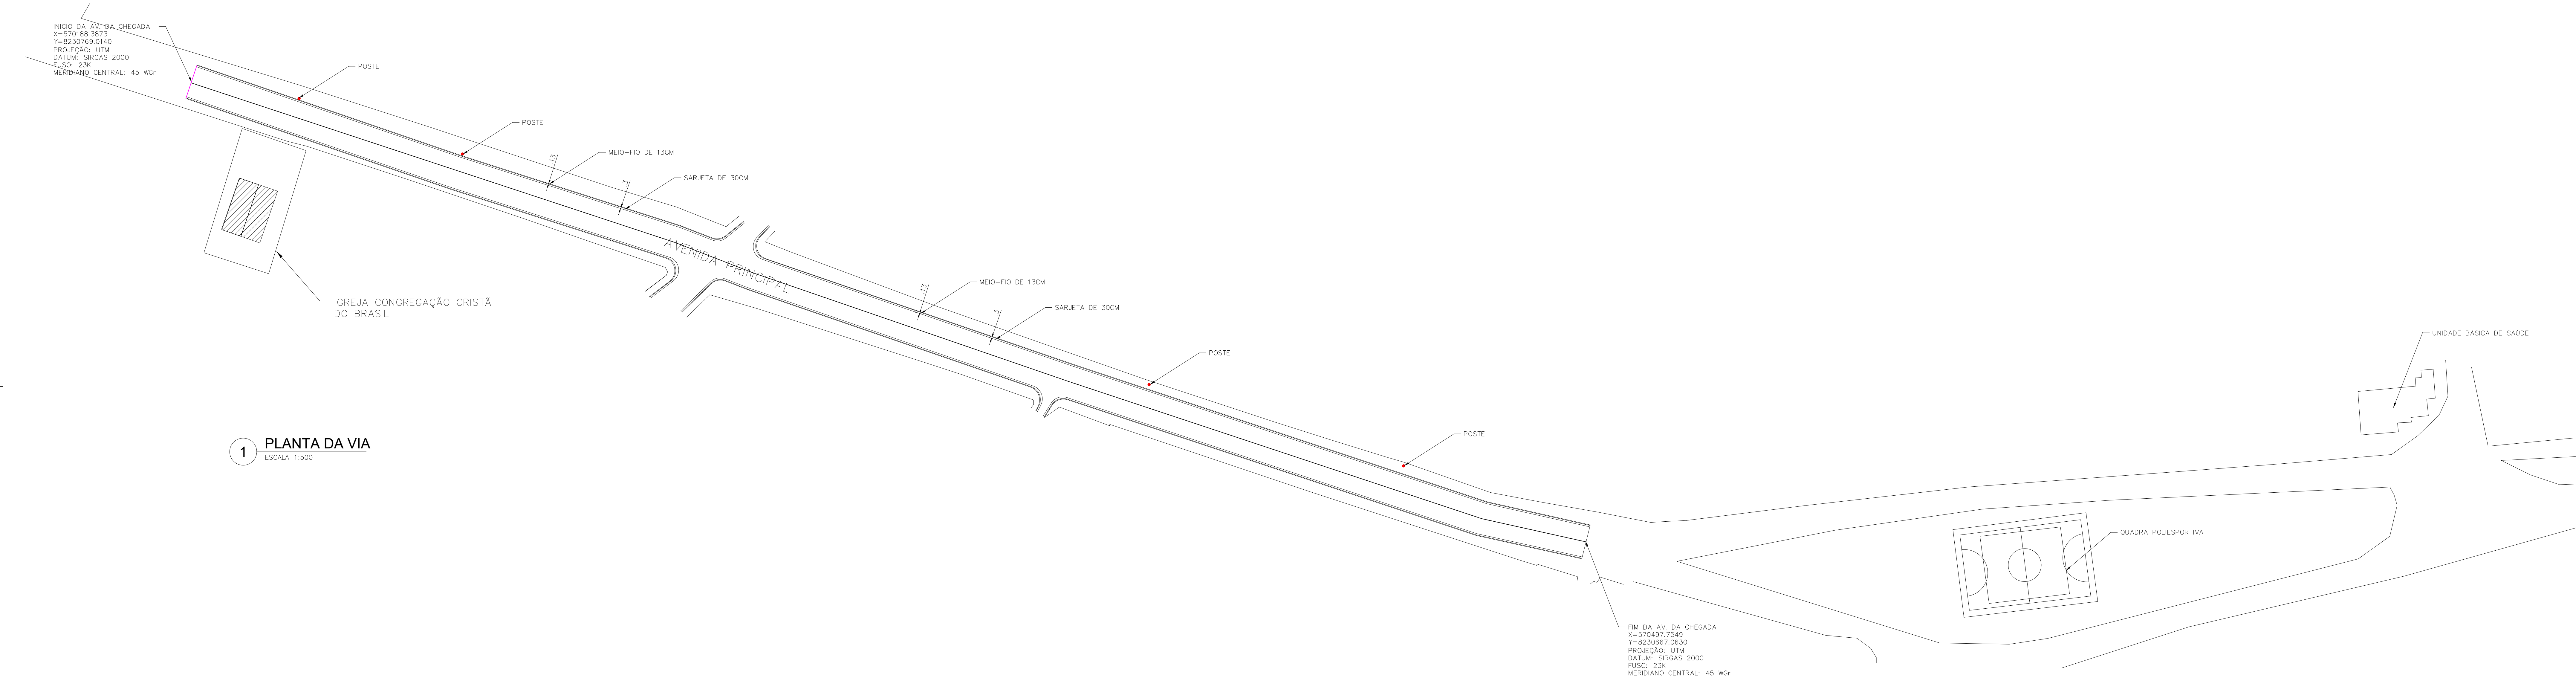

NOTAS				LEGENDA		MAPA-CHAVE		VERIFICAÇÃO		APROVAÇÃO		CONTRATANTE: PREFEITURA MUNICIPAL DE JAPONVAR/MG		RESP. TEC. GABRIEL VINICIUS MARTINS	
1 - MEDIDAS EM METROS; 2 - AS LARGURAS DOS MEIOS FIOS E SARJETAS SÃO CONSTANTES, TENDO SIDO ADOPTADO: MEIO FIO = 13 CM, SARJETA = 30 CM.				● POSTE										REG. CREA: 230779/O-MG	
												MUNICÍPIO/ÁREA: MUNICÍPIO DE JAPONVAR/MG		RESPONSÁVEL CONTRATANTE: PREF. MUNICIPAL DE JAPONVAR/MG	
												TÍTULO: PROJETO ARQUITETÔNICO		ENDEREÇO DA OBRA:	
												PLANTA DAS VIAS E CROQUIS DE LOCALIZAÇÃO		AVENIDA PRINCIPAL-CONTINUAÇÃO, NA COMUNIDADE DE PONTE DO MANGU	
												VERIF.: JULHO/2019		DATA: 30/07/2019	
												CREA: JULHO/2019		ESCALA: INDICADA	
												APROV.: JULHO/2019		PRANCHAS:	
												CREA: JULHO/2019		ARQUIVO: DE-2019.963-MG.JAP-ARQ-EXE.001=0	
														01/02	