
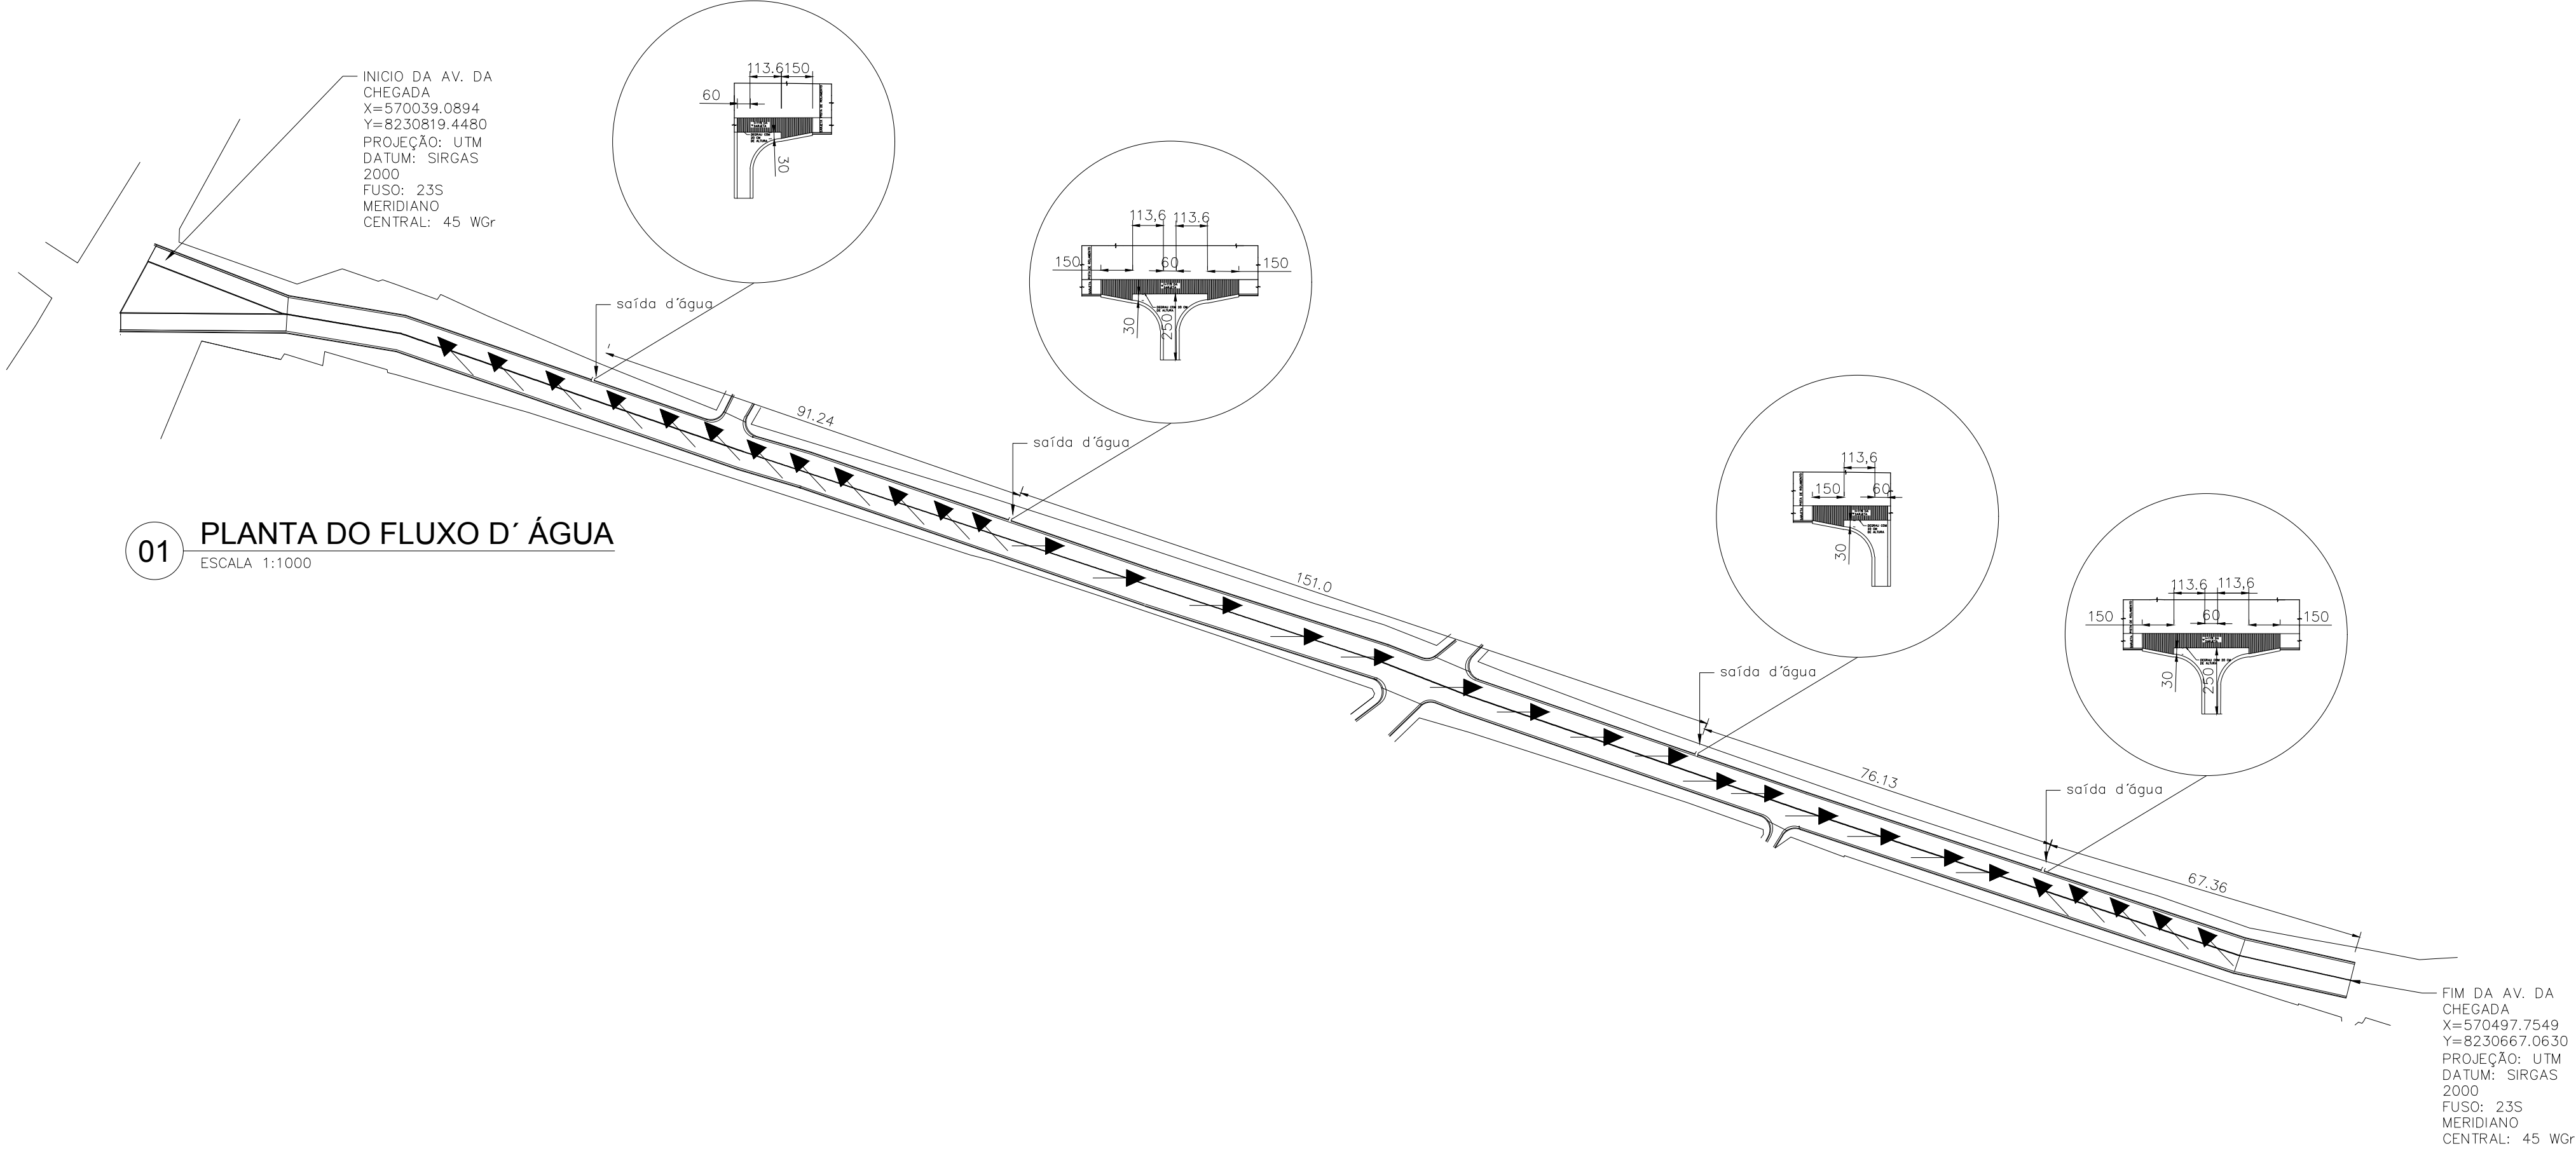


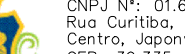

NOTAS		LEGENDA		MAPA-CHAVE		ATUALIZAÇÃO					CONTRATANTE: PREFEITURA MUNICIPAL DE JAPONVAR/MG		RESP. TEC. GABRIEL VINICIUS MARTINS	
1 - MEDIDAS EM METROS; 2 - AS LARGURAS DOS MEIOS FIOS E SARJETAS SÃO CONSTANTES, TENDO SIDO ADOTADO: MEIO FIO = 13 CM, SARJETA = 30 CM.		SENTIDO DO FLUXO D'ÁGUA PLUVIAL NA AVENIDA									 CHPJ Nº: 01.612.476/0001-46 Rua Curitiba, 112 Centro, Japonvar/MG, CEP: 39.335-000		REG. CREA: 230779/D-MG	
													MUNICÍPIO/ÁREA:	
													MUNICÍPIO DE JAPONVAR/MG	
													RESPONSÁVEL CONTRATANTE:	
													PREF. MUNICIPAL DE JAPONVAR/MG	
										TÍTULO:		PROJETO DE DRENAGEM		
												PAVIMENTAÇÃO EM CBUQ		
												PLANTA INDICATIVA DE SAÍDAS DE ÁGUA		
												ENDEREÇO DA OBRA:		
												AVENIDA PRINCIPAL-CONTINUAÇÃO, NA COMUNIDADE DE PONTE DO MANGAÍ		
										DATA:		30/07/2019		
										ESCALA:		INDICADA		
										PRANCHA:		01/02		
										ARQUIVO:		DE-2019.963-MG.JAP-DRE-EXE.001=0		