


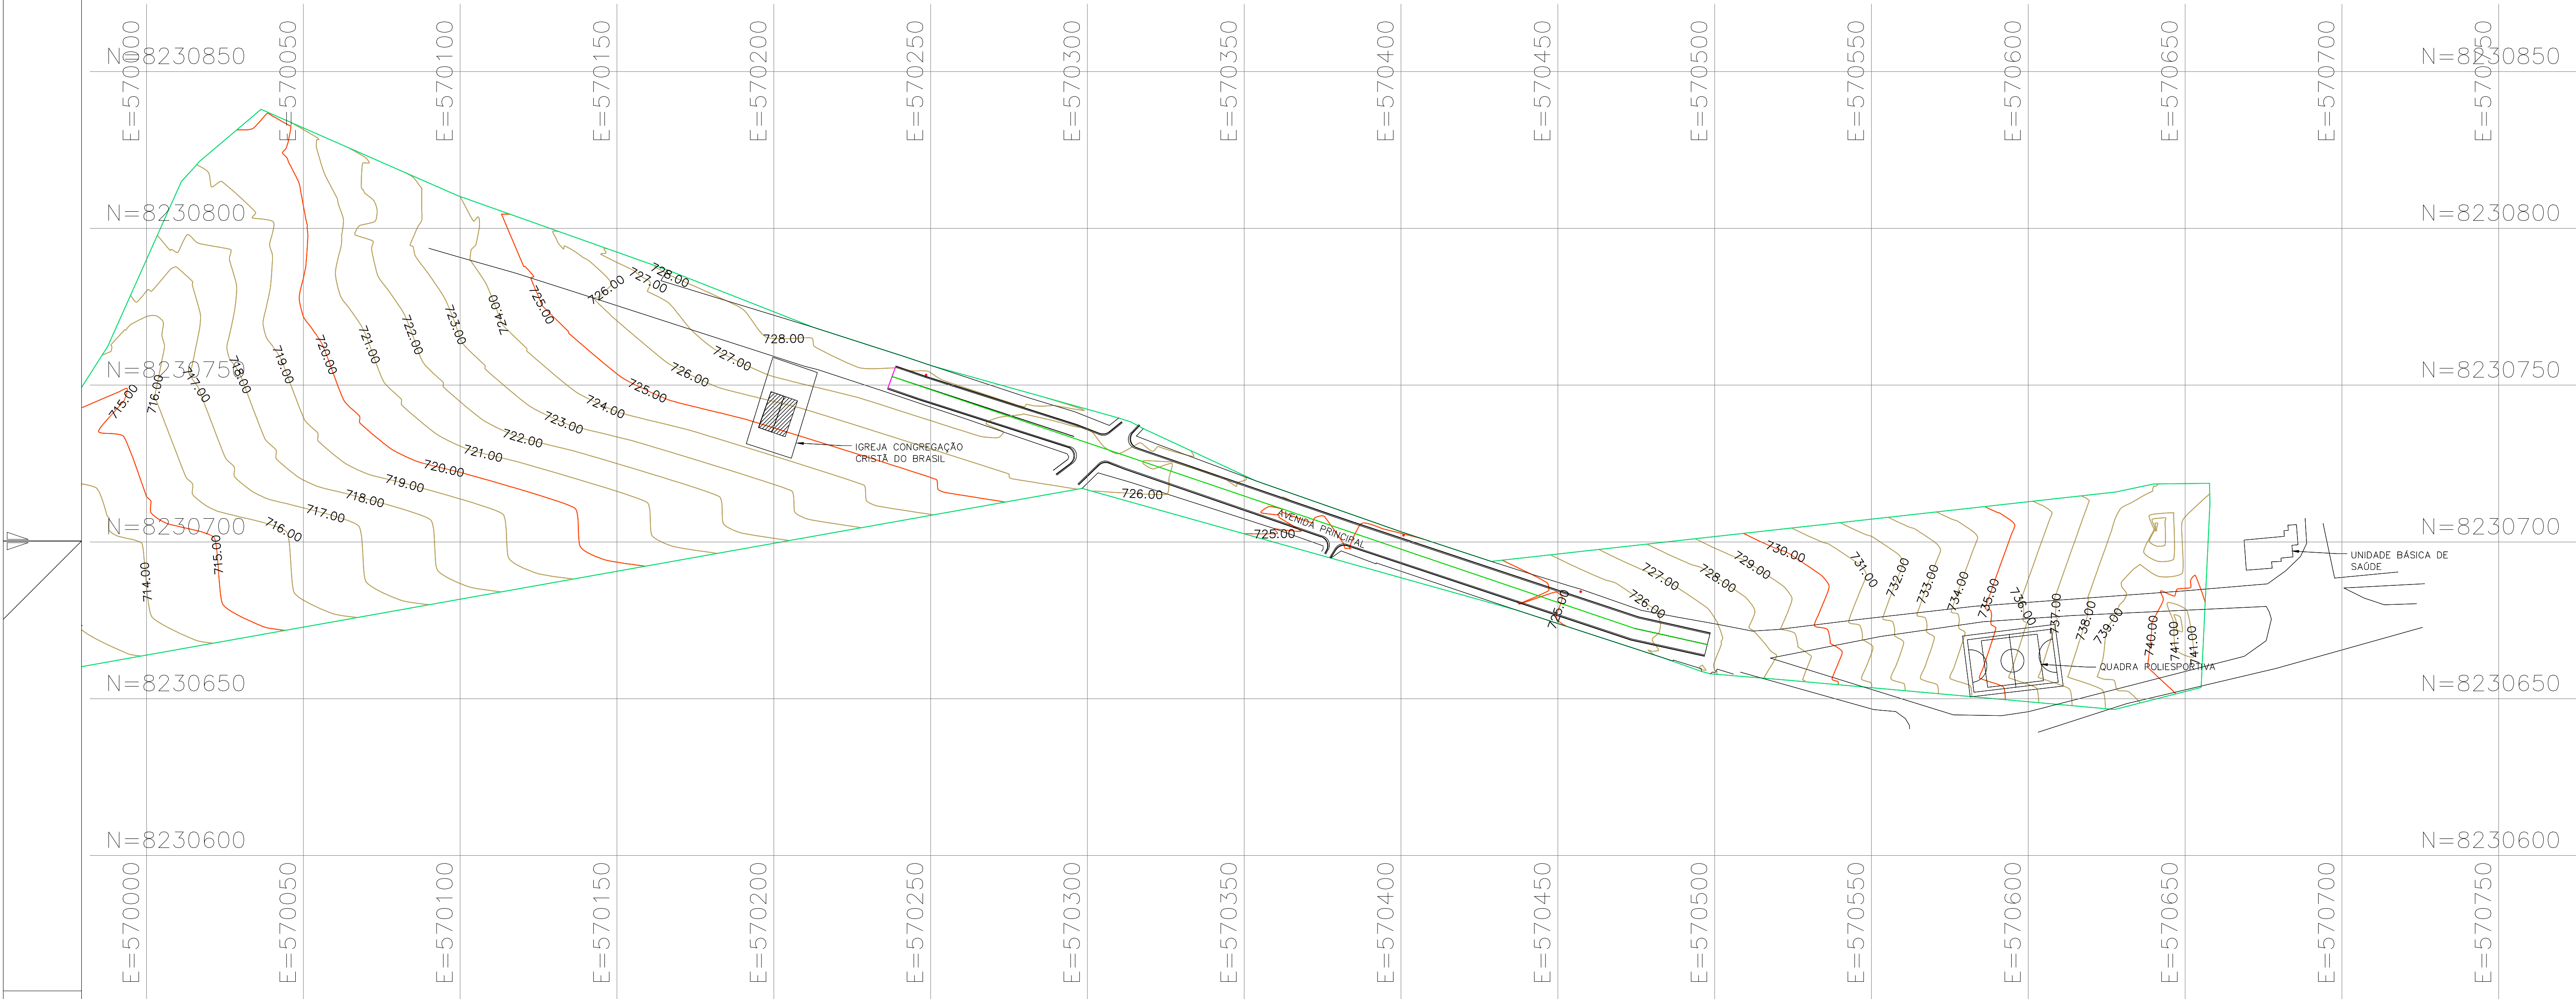

1 PLANTA PLANIMÉTRICA

ESCALA 1:1000

NOTAS				LEGENDA				MAPA—CHAVE				ATUALIZAÇÃO						CONTRATANTE:		RESP. TEC. GABRIEL VINICIUS MARTINS															
1 - AS CURVAS DE NÍVEL FORAM INTERPOLADAS DE 2,00 METROS EM 2,00 METROS. 2 - TODAS AS COORDENADAS AQUI DESCRITAS ESTÃO GEORREFERENCIADAS AO SISTEMA GEODÉSICO BRASILEIRO E ENCONTRAM-SE REPRESENTADAS NO SISTEMA UTM, REFERENCIADAS AO MERIDIANO CENTRAL Nº 45 WGR, TENDO COMO DATUM O SIRGAS 2000. TODOS OS AZIMUTES E DISTÂNCIAS, ÁREA E PERÍMETRO FORAM CALCULADOS NO PLANO DE PROJEÇÃO UTM. 3- ESTAGUEAMENTO ESTA DISPOSTA DE 50 EM 50 METROS.				CURVAS MESTRA CURVAS SECUNDARIAS																															
																						TÍTULO: PROJETO TOPOGRÁFICO						ENDEREÇO DA OBRA: AVENIDA PRINCIPAL							
																						PAVIMENTAÇÃO EM CBUQ DA AVENIDA PRINCIPAL						COMUNIDADE PONTE DE MANGAL							
																						PLANTA PLANIMÉTRICA E CURVAS DE NÍVEL													
																						DATA: 26/08/2019						ESCALA: INDICADA						PRANCHA: 01/02	
																						ARQUIVO: DE-2019.963-MG.JAP-TOP-EXE.001=0													
																						O EMISSÃO INICIAL 26/08/19 M.S.S. T.S.S.A. T.S.S.A.													
																						REV. DATA EXEC. VERIF. APROV.													