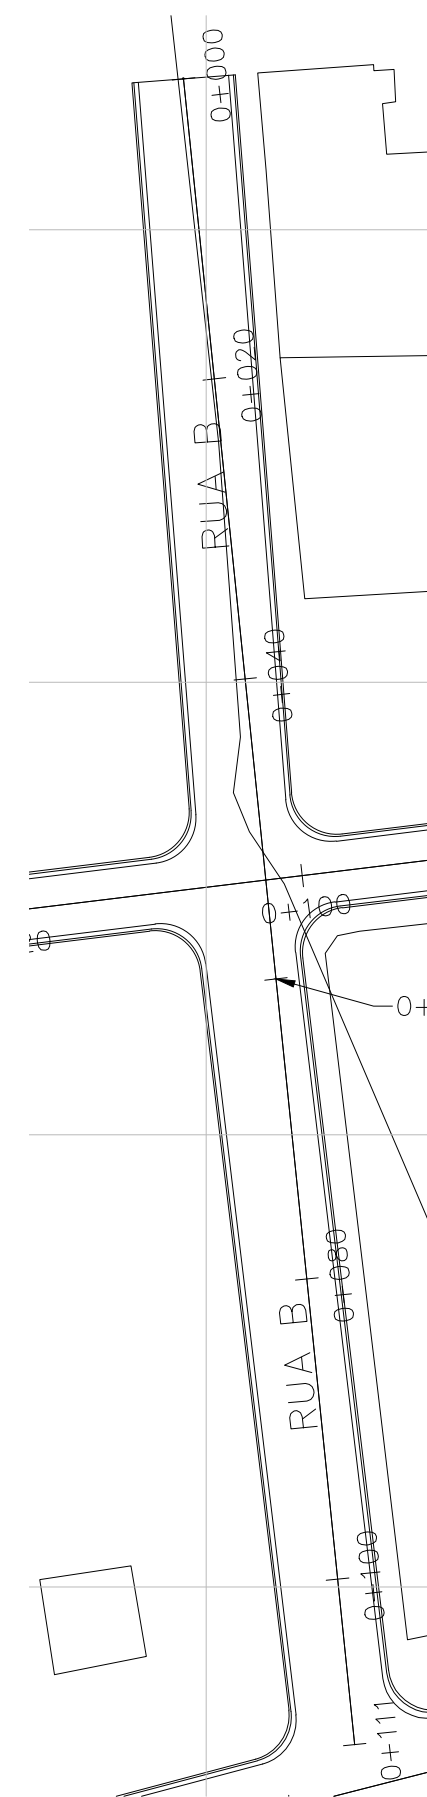
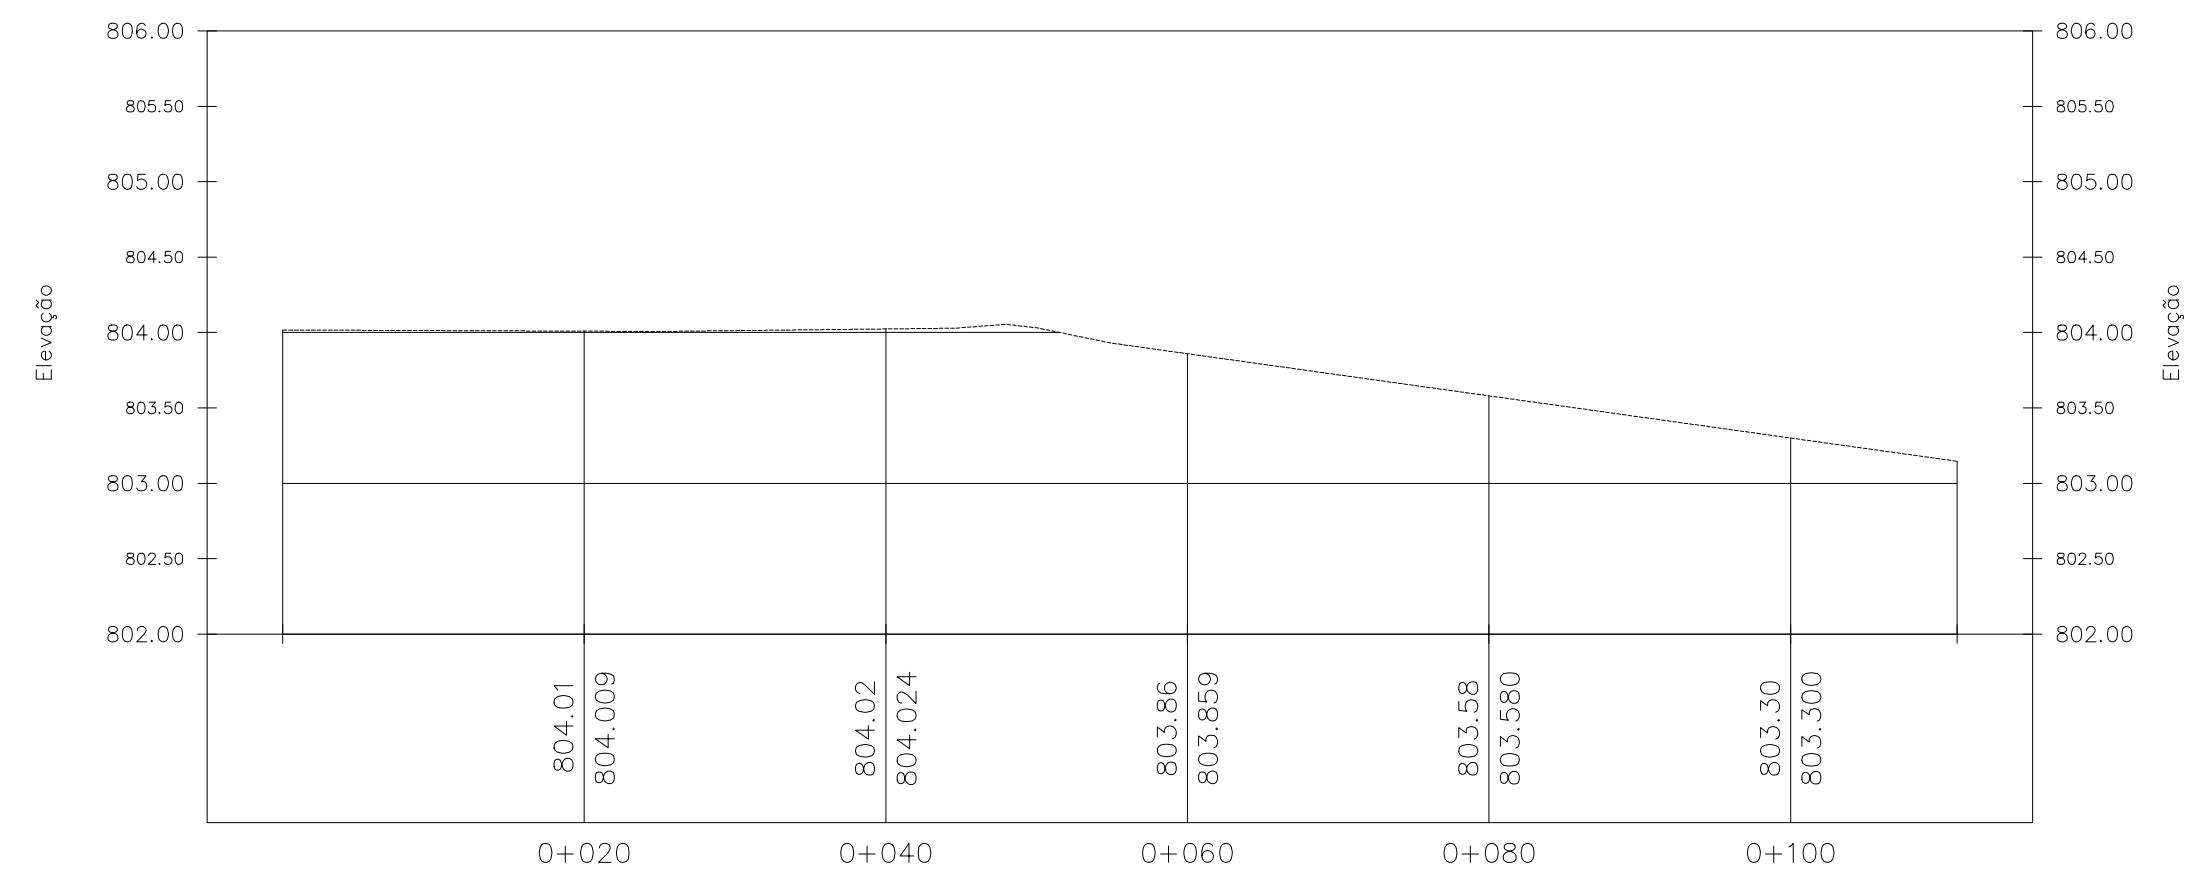
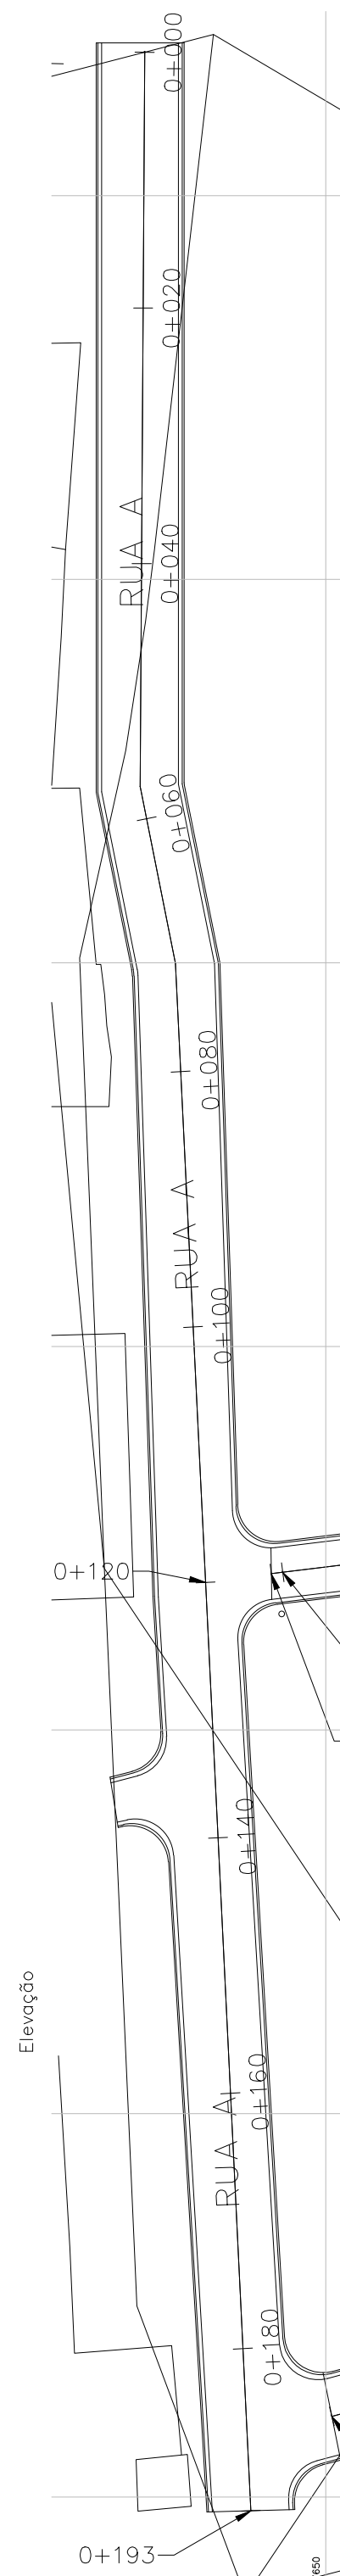
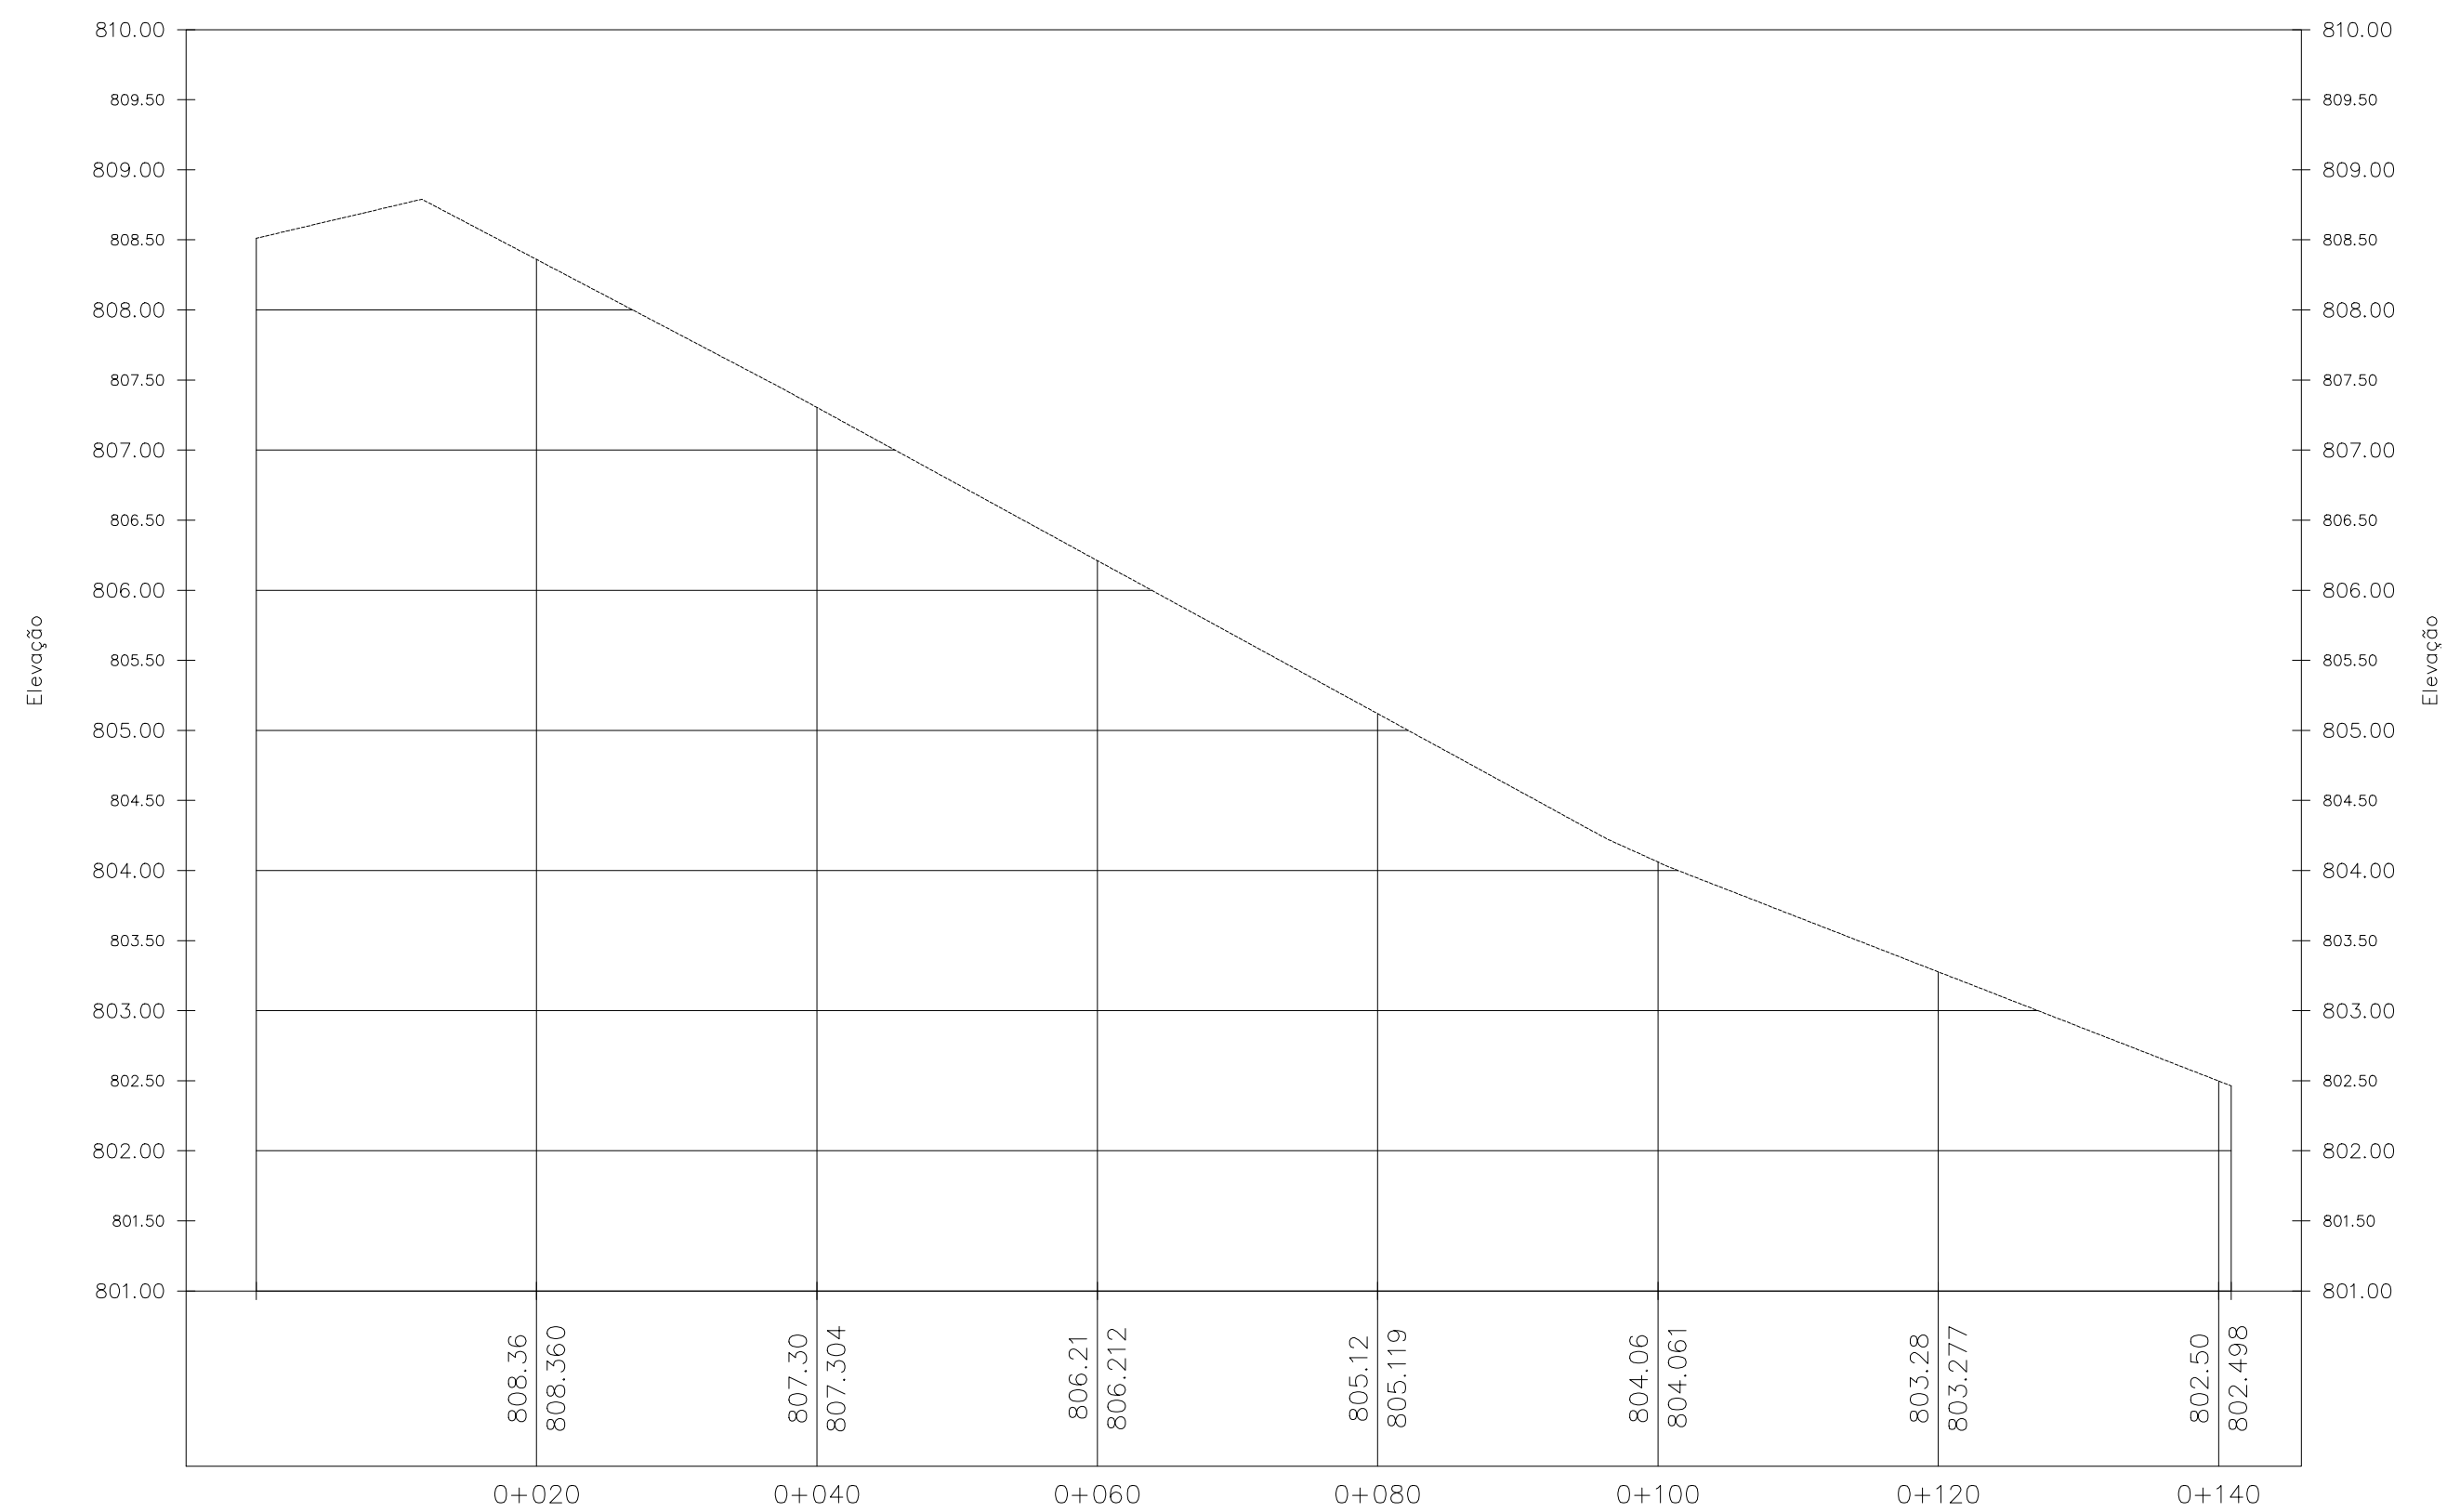


[illegible]

1- AS CURVAS DE NÍVEL FORAM INTERPOLADAS DE 2,00 METROS EM 2,00 METROS.
2- TODAS AS COORDENADAS AQUI DESCRITAS ESTÃO GEOREFERENCIADAS AO SISTEMA GEODÉSICO BRASILEIRO E ENCONTRAM-SE REPRESENTADAS NO SISTEMA UTM, REFERENCIADAS AO MERIDIANO CENTRAL Nº 45 WGR, TENDO COMO DATUM O SIRGAS 2000. TODOS OS AZIMUTES E DISTÂNCIAS, ÁREA E PERÍMETRO FORAM CALCULADOS NO PLANO DE PROJEÇÃO UTM.
3- ESTAKEAMENTO ESTA DISPOSTA DE 20 EM 20 METROS.

0	EMIÇÃO INICIAL	21/08/19	M.S.S.	T.S.S.A.	T.S.S.A.
REV.	DESCRIÇÃO	DATA	EXEC.	VERIF.	APRO.