


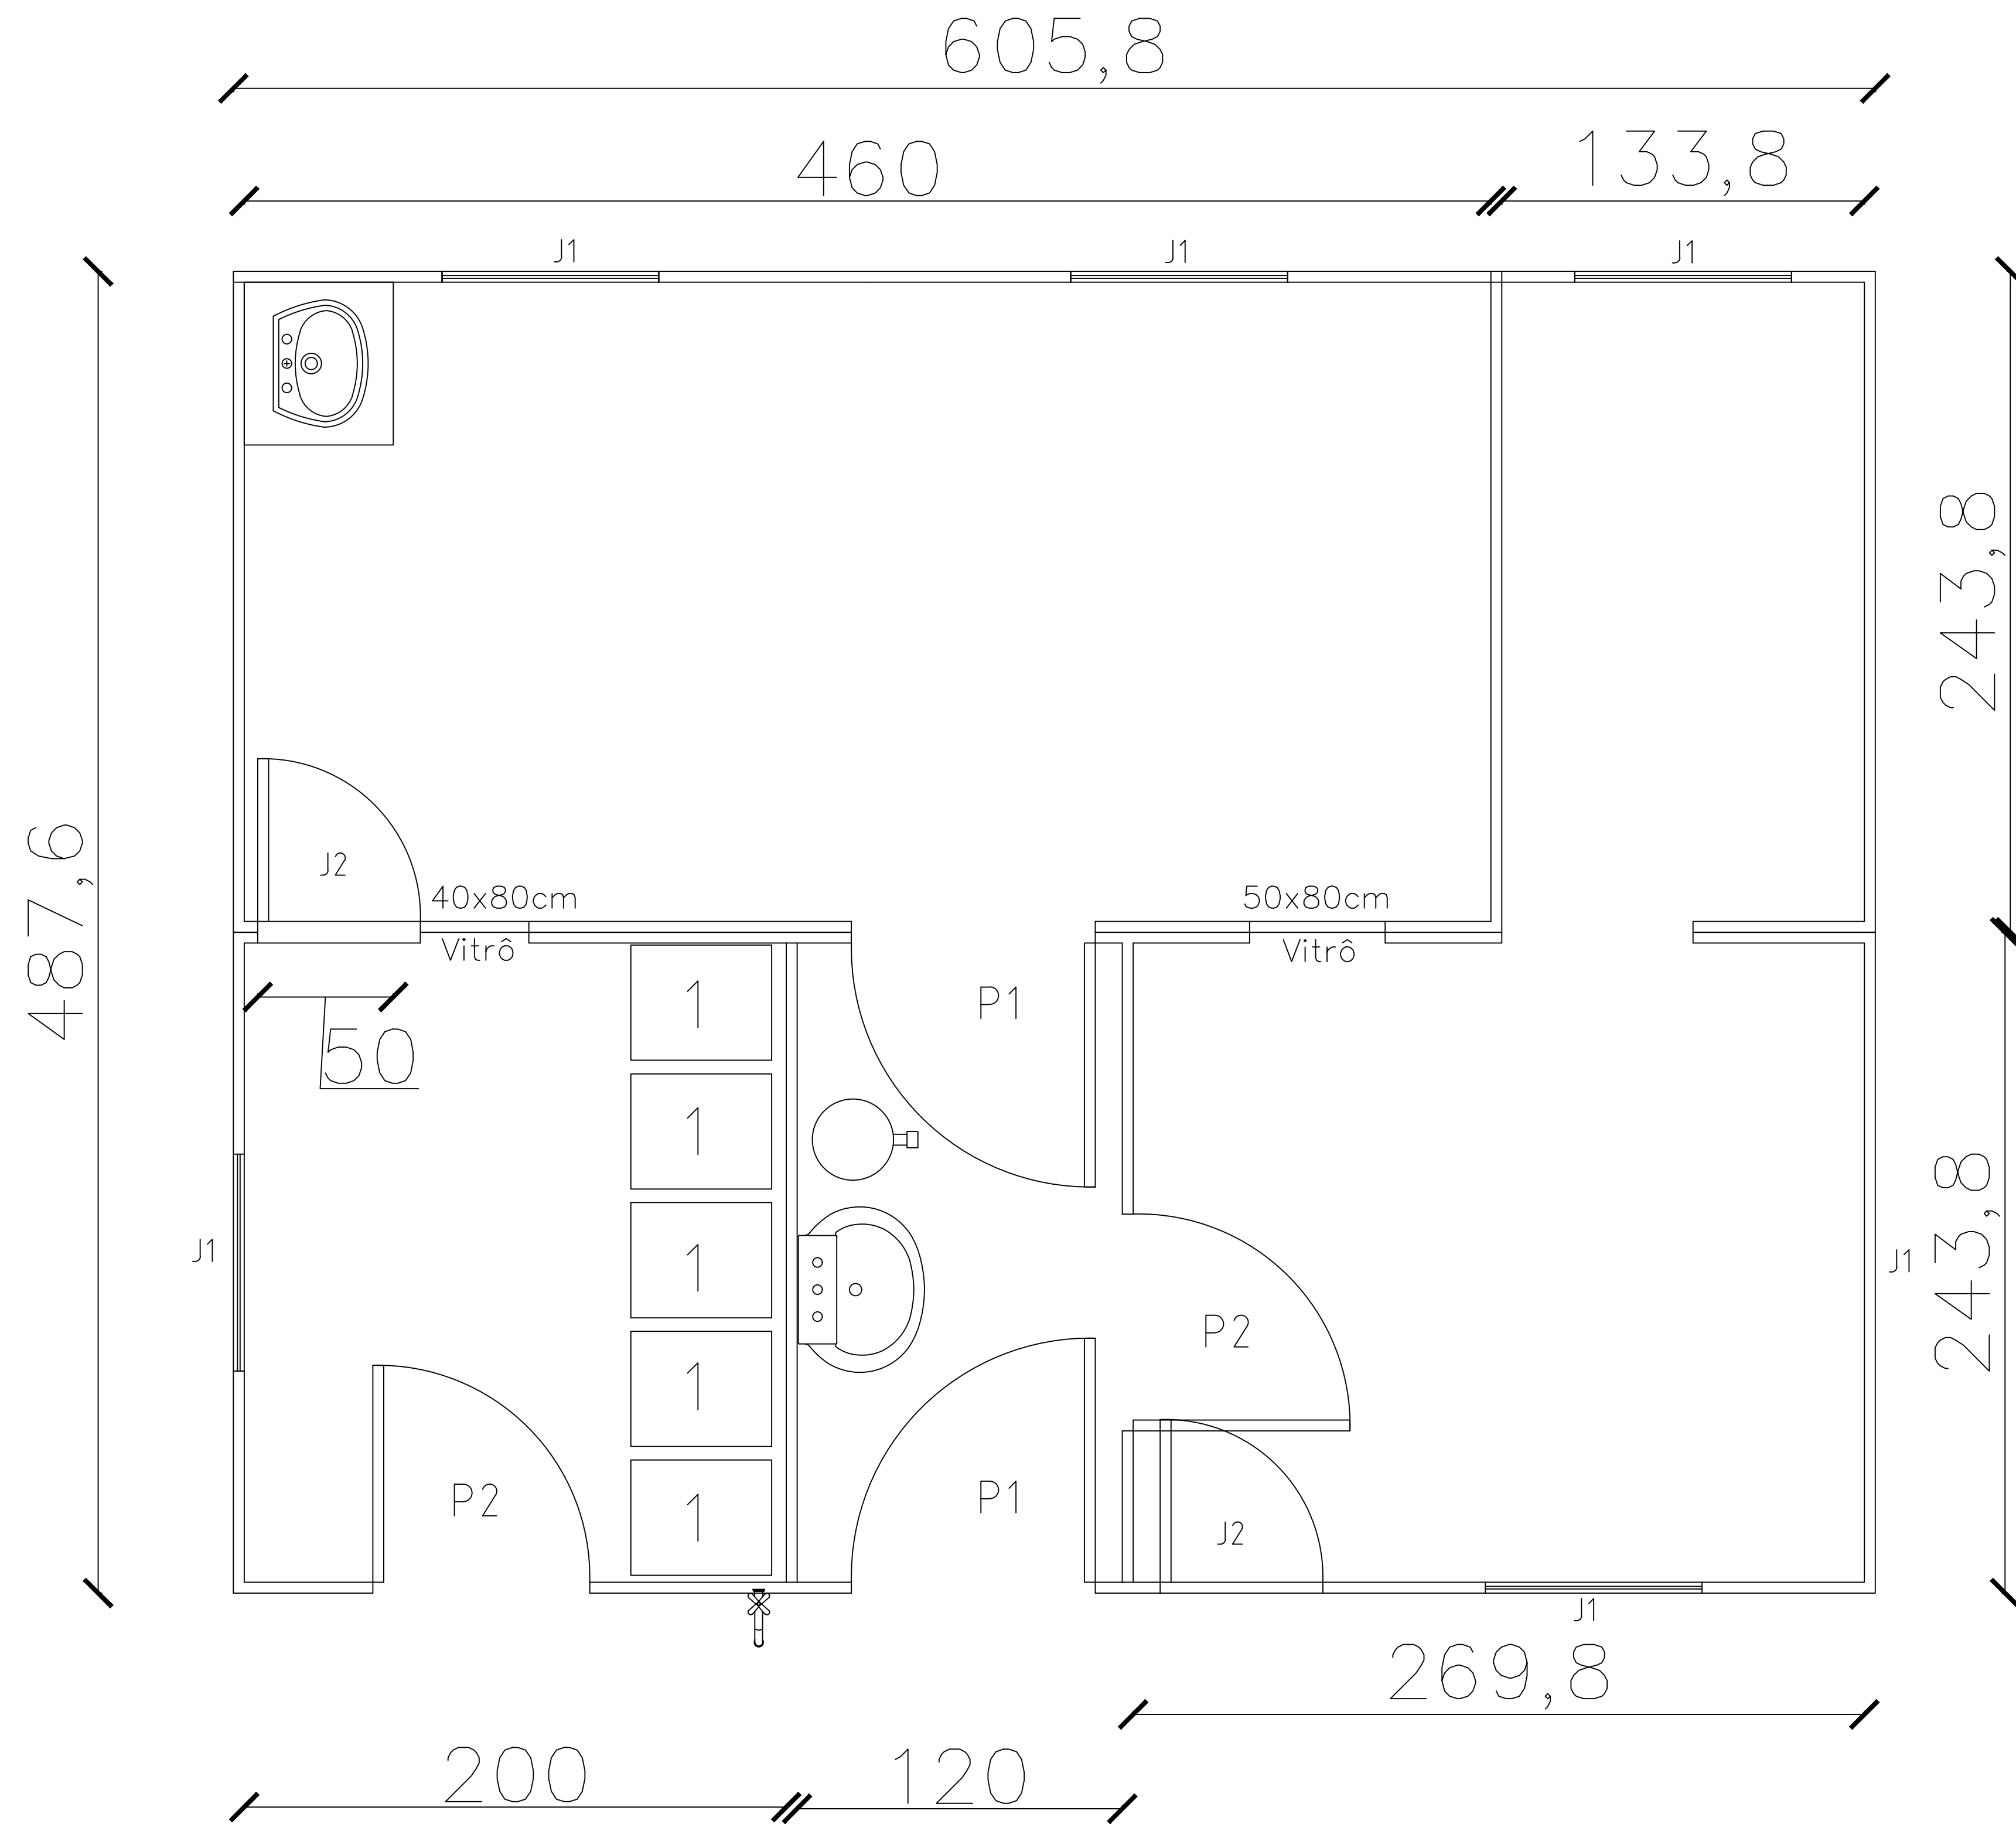

UNIDADE MÓVEL DE EXTRAÇÃO DE PRODUTOS DE ABELHA
DESENHO: LAYOUT PARA ADAPTAÇÃO DE 2 CONTÊINERES 6,058 x 2,438 m

Esc. : 1 : 100



Ministério do Desenvolvimento Regional
Companhia de Desenvolvimento dos Vales do
Rio São Francisco e do Parnaíba

1ª Superintendência
Regional

Beneficiário:

Projeto:

Fabício Lopes da Cruz
Médico Veterinário
CRMV-MG 9107

Unidade de Extração e Beneficiamento
de Produtos de Abelha
Desenho Técnico
Montes Claros/MG