

DATUM OFICIAL - SIRGAS2000

MERIDIANO CENTRAL 45 ° WGr

LATITUDE = 12°25'24,342"S

LONGITUDE = 44°33'58,241"W

UTM N = 8.626.585,383 m

UTM E = 547.150,877 m

K=Fator de Escala = 0,999627328

Data = 27/11/2018

c=convergência meridiana = -0°35,988"

d=declinação magnética = X


ad=variação anual da declinação magnética = X


Diagrama de uma seção transversal de uma pista de caminhada. A pista tem uma largura total de 12,00m, dividida em duas partes de 6,00m cada. O nível do terreno é de -3%. A pista é composta por uma camada de 0,10m de paralelepípedos sobre um colchão de areia compactado. As laterais da pista são demarcadas por meio-fios e passeios. A distância entre os passeios é de 1,20m.

PERFIL TRANSVERSAL VIA-PÚBLICA



LOCALIZAÇÃO

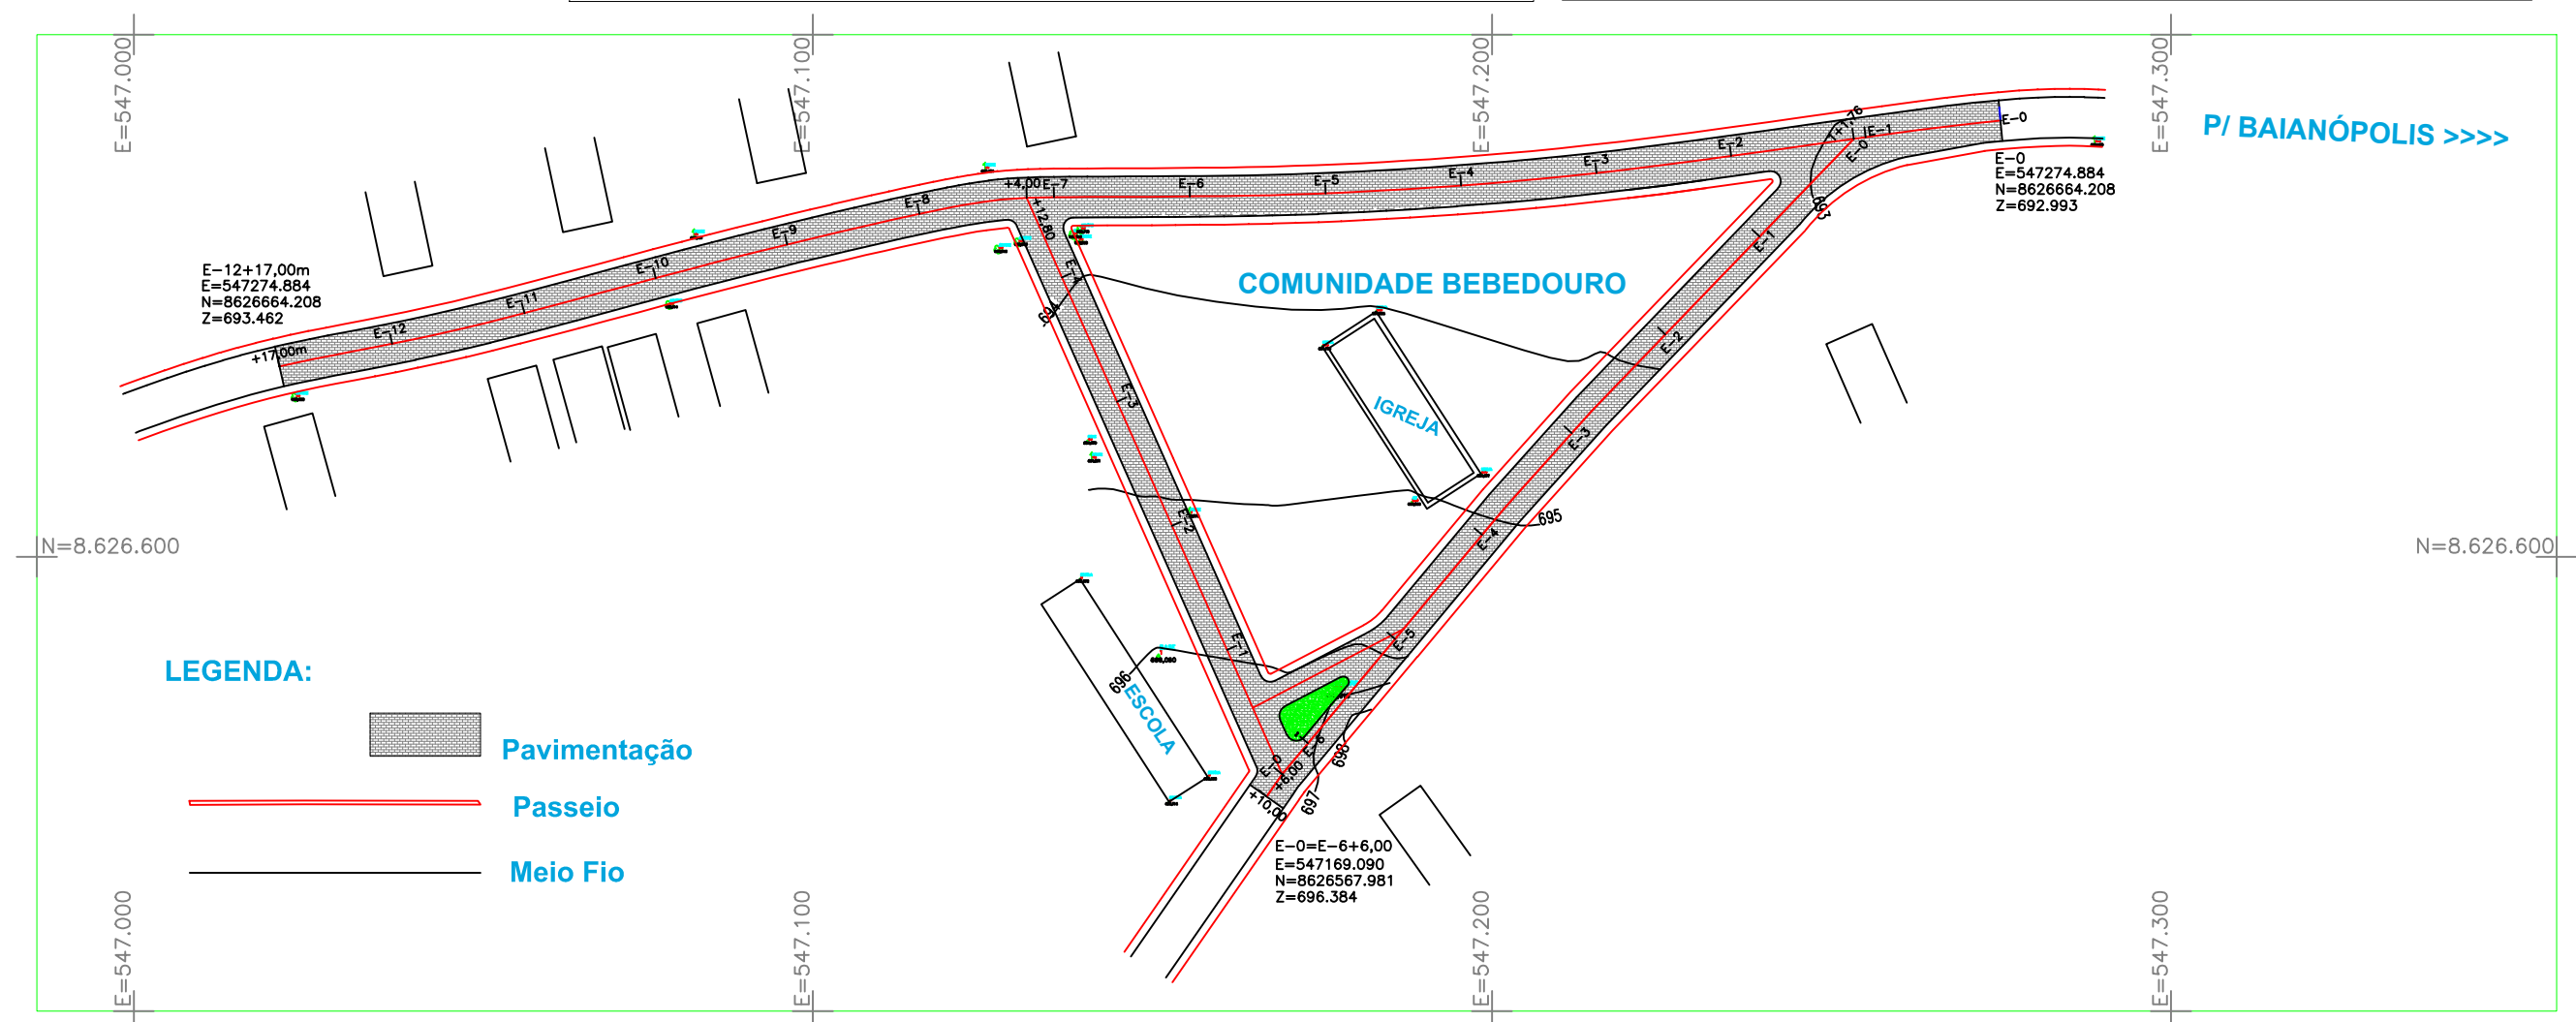

		NOTAS	DOCUMENTOS DE REFERÊNCIA		Nº	REVISÃO	REVISOR	DATA	COMPANHIA DE DESENVOLVIMENTO DOS VALES DO SÃO FRANCISCO E DO PARNAÍBA							
					0	EMIÇÃO INICIAL	PMM	04/05/2018			2ª SUPERINTENDÊNCIA REGIONAL					
									PROJ.	VISTO	PAVIMENTAÇÃO PROJETO BÁSICO - PAVIMENTAÇÃO BEBEDOURO - BAIANÓPOLIS - BA					
									DES.	APROV.						
									PMM							
									CONF.	DATA						
											DATA:	ESCALA:	DESENHO Nº:	FOLHA Nº:	REVISÃO:	
											28/11/2018	1/2.000	DES-021-CDV-PAV-TOP- 008	1 de 1	0	