
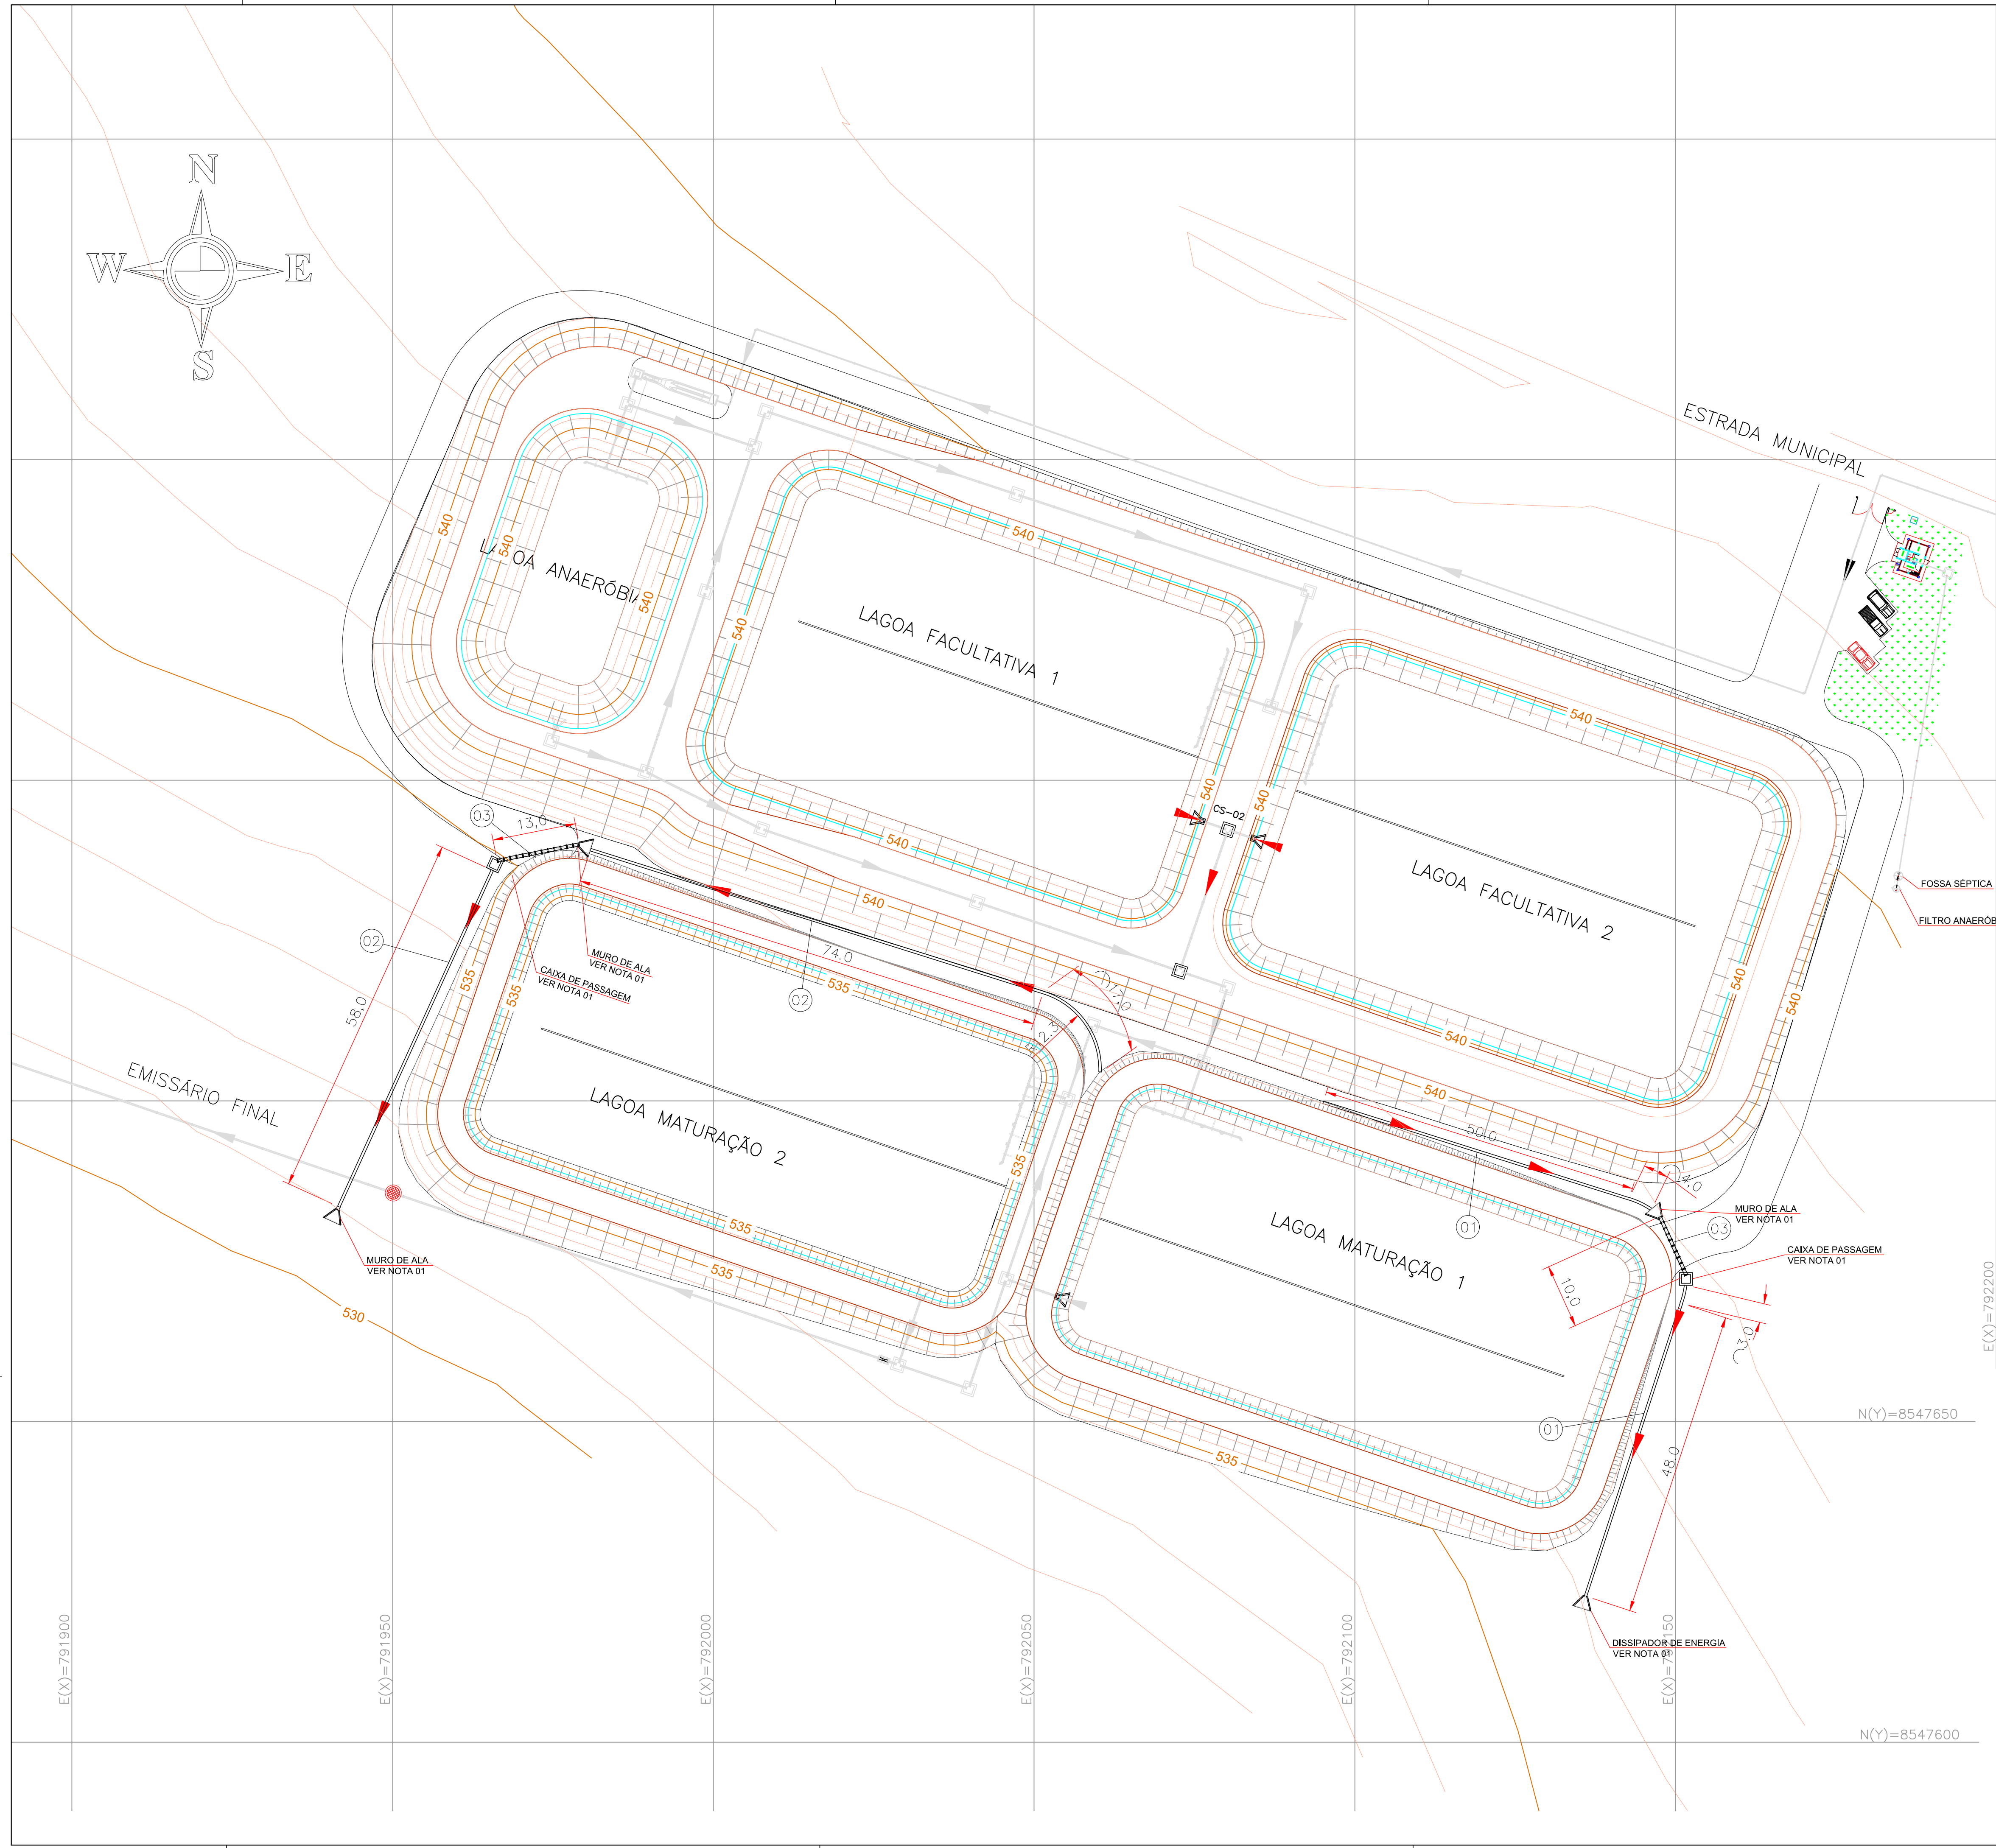


Linha de Emissário		
Pos.	Emissário	Cor
01	0,00	0,00
02	0,00	0,00
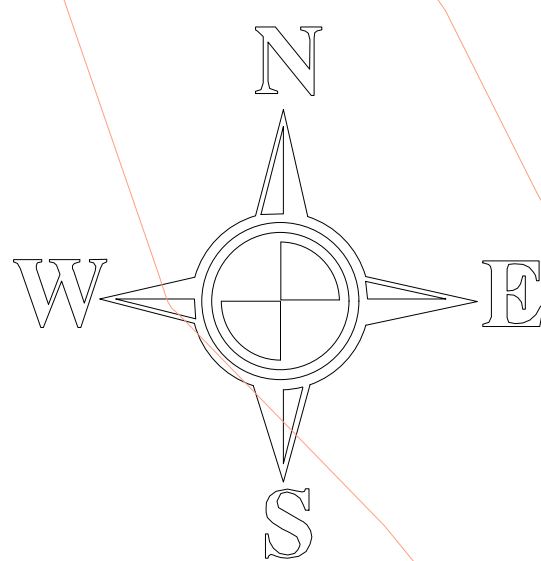

NOTAS:
01- DETALHES CONSTRUTIVOS VIDE FOLHA 02.

DIMENSÕES DAS CANALETAS E TUBULAÇÃO DE CONCRETO			
POS.	TIPO	Ø DIÂMETRO(m)	COMPRIMENTO(m)
01	CANALETA P1	0,40	105,00
02	CANALETA P1	0,40	149,00
03	TUBO CONCRETO PS1	0,40	23,00

CLIENTE		CLIENTE		DATA		REV.		FORMATO	
CODEVASF		CODEVASF		13/07/2018		00		A1	
ENGR. ARQUITETO VANDERLEI FETI CREA 001/042410 ART. 2862720172781538		TÍTULO DO DESENHO PROJETO DE DRENAGEM ESTÇÃO DE TRATAMENTO DE ESGOTOS PLANTA		DESENHISTA PROJETISTA CANAAN		DESENHO Nº ESG009-2-RPR-V02-DRE-01		FOLHA 01/02	
ENGR. RICHARD DALSEN CREA 530648867 ART. 2862720172781538		NOME DO PROJETO PROJETO BÁSICO DO SISTEMA DE ESGOTAMENTO SANITÁRIO DA CIDADE DE RIO DO PIRES ESG009-2-RPR-V02-DRE-01.dwg		ESCALA 1:500		FOLHA 01/02			