


Usar as seguintes cores indicadas:		
Cod. de	Espessura	Cor

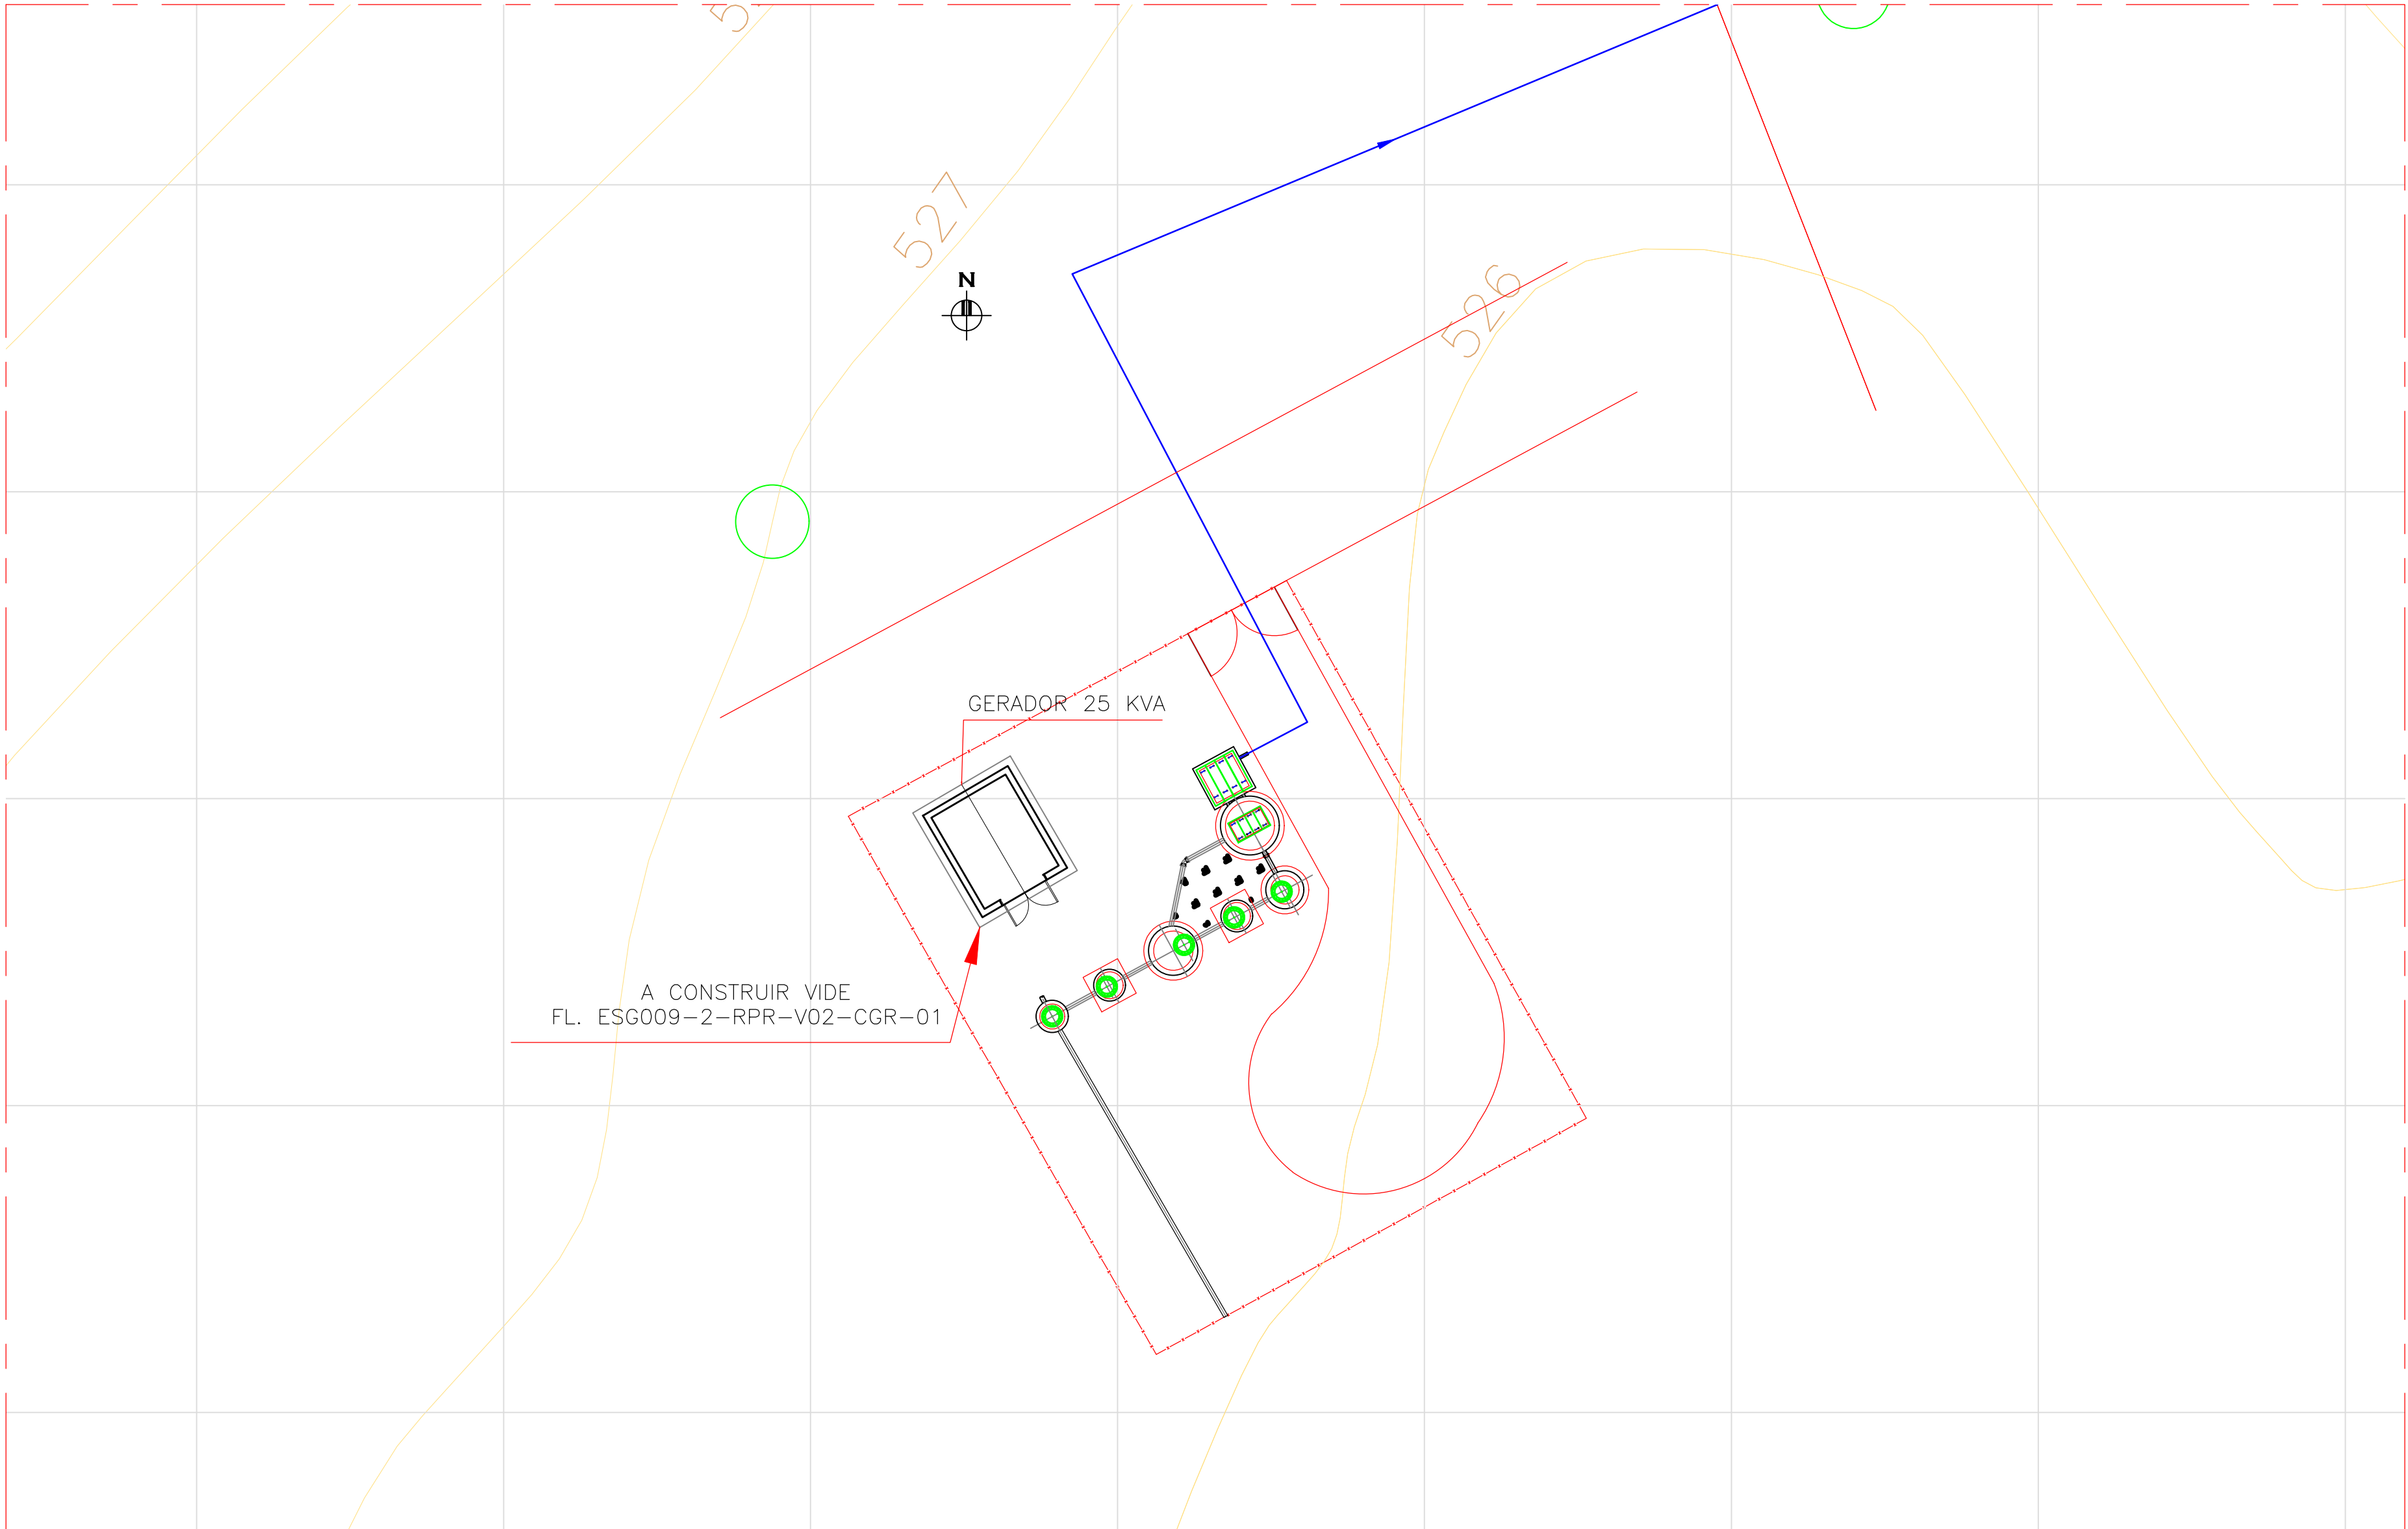

PLANTA BAIXA
ESC.: 1:200

- LEGENDA
- LUMINARIA DE FERRO
 - POSTE PADRÃO

NOTAS:
EQUIPAMENTOS INSTALADOS CONSTRUÇÃO EXISTENTE

OBS:
À CONSTRUIR: – CASA DO GERADOR
– POSTE PADRÃO DE ENTRADA DE ENERGIA
– ALAMBRADO E PORTÃO DE ENTRADA
À DEMOLIR: – ABRIGO DO GERADOR

REVISÃO	DESCRIÇÃO	DESENHO	VERIFICAÇÃO	APROVAÇÃO	DATA
DIREITOS AUTORAIS RESERVADOS CONFORME TERMOS CONTRATUAIS. PROIBIDA A REPRODUÇÃO TOTAL OU PARCIAL DESTA DESENHO SEM O EXPRESSO CONSENTIMENTO DO PROPRIETÁRIO.					
Festi & Festi Ltda. CONSULTORIA E PLANEJAMENTO LTDA – EPP					
CLIENTE	CLIENTE	CODEVASF			
TÍTULO DO DESENHO	PROJETO BÁSICO	DATA	REV.	FORMATO	
ESTÁÇÃO DE BOMBEAMENTO EBE – 2	15/07/2018	00	A1		
PLANTA E IMPLANTAÇÃO	CANAAN				
IDENTIFICAÇÃO DO PROJETO	PROJETO BÁSICO DO SISTEMA DE ESGOTAMENTO DA CIDADE DE RIO DO PIRES	DESENHO Nº	ESG009-2-RPR-V02-EBE2-01		
NOME DO ARQUIVO	ESG009-2-RPR-V02-EBE2-01.dwg	ESCALA	FOLHA		
		INDICADAS	01/01		