













 





Estaca	Volumen de Corte [m <sup>3</sup> ]	Volumen de Aterro [m <sup>3</sup> ]	Volumen de Corte Acumulado [m <sup>3</sup> ]	Volumen de Aterro Acumulado [m <sup>3</sup> ]
0+0,00,00	0,00	0,00	0,00	0,00
0+10,000	0,00	587,58	0,00	587,58
1+00,000	13,86	927,17	13,86	1514,76
1+10,000	40,03	631,62	53,89	2146,38
2+00,000	68,08	540,33	121,97	2686,71
2+10,000	109,85	453,14	231,82	3139,85
3+00,000	171,24	371,93	403,06	3511,78
3+10,000	246,02	303,04	649,08	3814,82
4+00,000	329,52	248,79	978,60	4063,61
4+10,000	410,13	206,73	1388,73	4270,34
5+00,000	242,35	268,37	1631,09	4538,71
5+10,000	19,03	753,12	1650,12	5291,83
6+00,000	16,95	862,59	1667,07	6154,42
6+10,000	26,74	583,92	1693,81	6738,34
7+00,000	20,51	601,76	1714,32	7340,10
7+10,000	37,35	553,00	1751,67	7893,10
8+00,000	87,65	458,61	1839,32	8351,71
8+10,000	155,31	377,29	1994,63	8729,00
9+00,000	249,86	275,91	2244,49	9004,91
9+10,000	398,92	172,09	2643,41	9177,00
10+00,000	245,38	203,11	2888,79	9380,11
10+10,000	2,02	137,03	2890,82	9517,15

	CONSTRUÇÃO DE ALVENARIA
	DIVISA
	MURO
	CERCA
	CURVAS DE NÍVEL (Projeto)
	CURVAS DE NÍVEL (Natural)
	ÁRVORE
	POSTE
	LUMINARIA DE FERRO
	TALUDE
	GUIA
	CAIXA DE CONCRETO
	PV DE ESGOTO

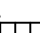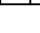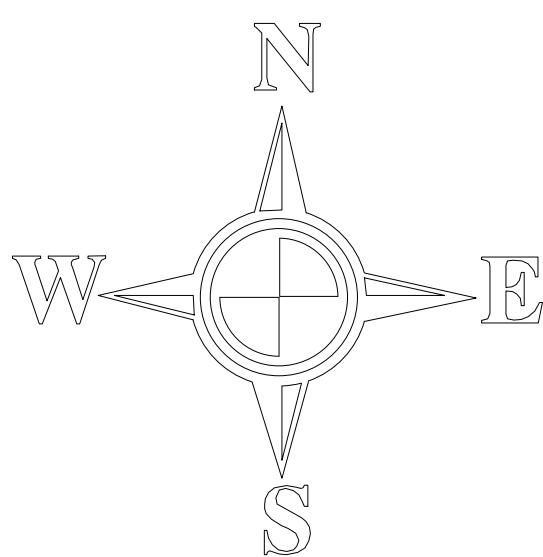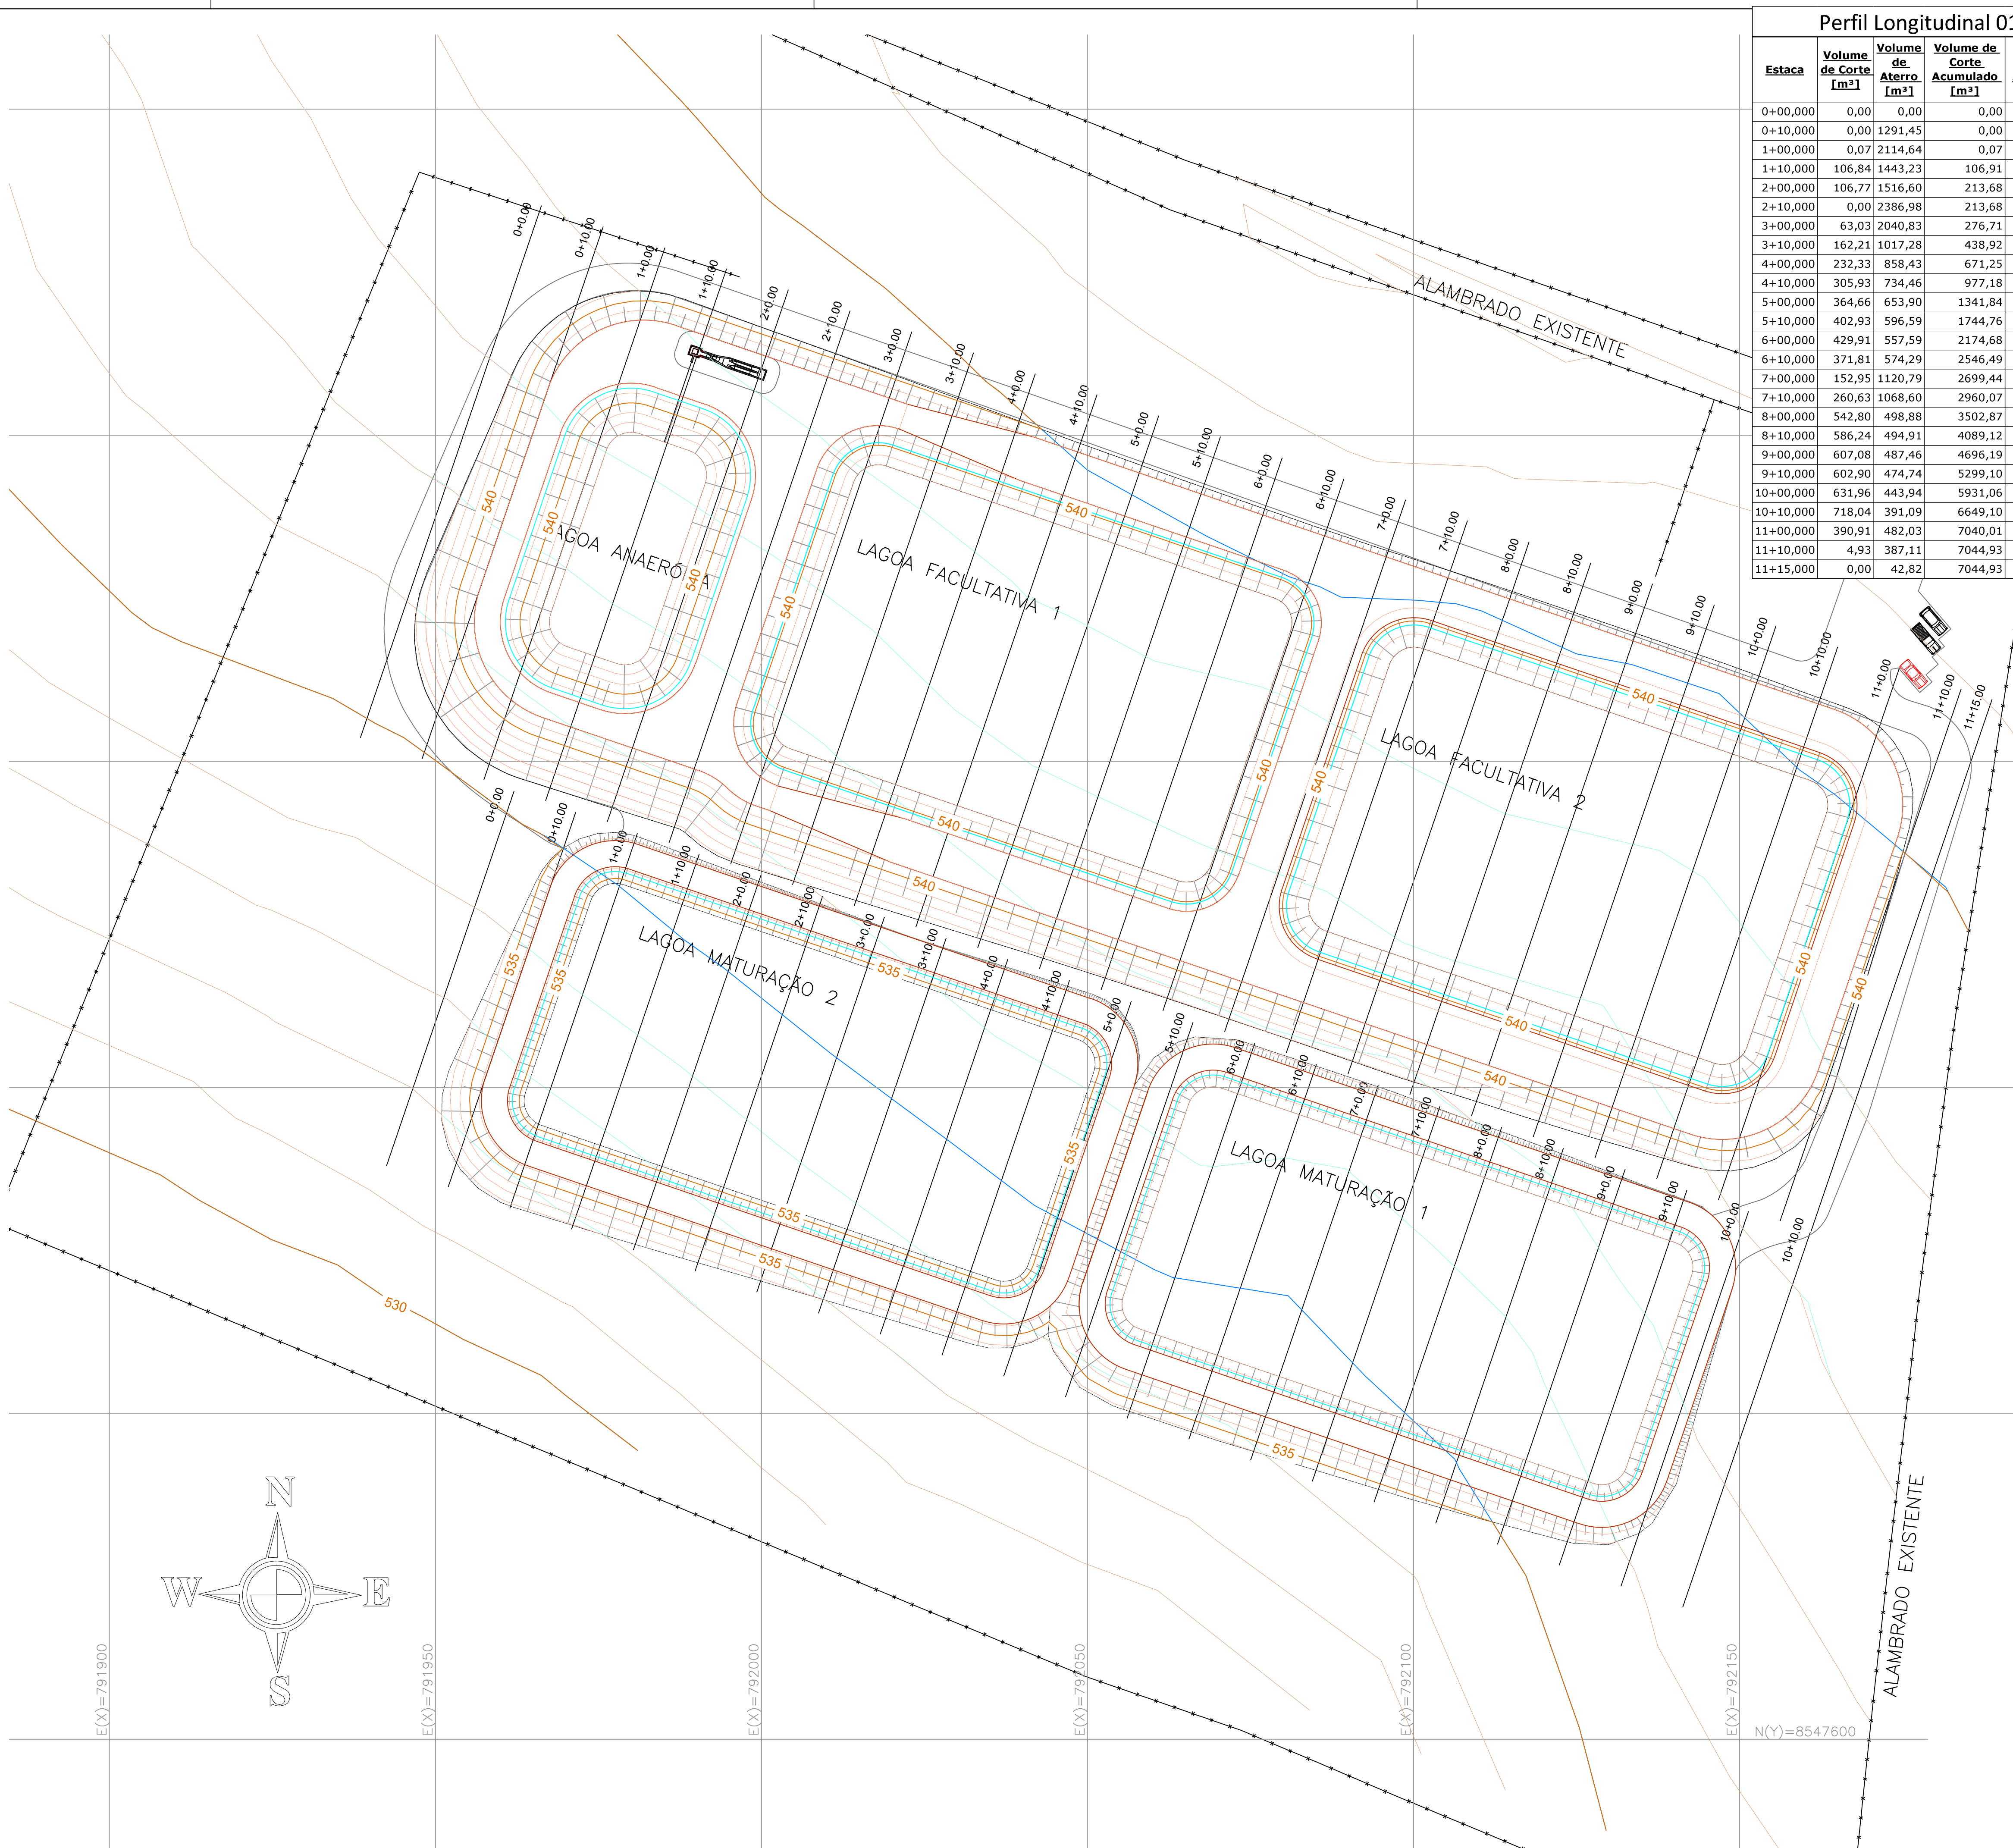

REVISÃO	DESCRIÇÃO	DENSSHO	VERIFICAÇÃO	APROVAÇÃO	DATA				
DIREITOS AUTORAIS RESERVADOS CONFORME TERMOS CONTRATUAIS. PROIBIDA A REPRODUÇÃO TOTAL OU PARCIAL, DESSE DOKUMENTO SEM O EXPRESSO CONSENTIMENTO DO PROPRIETÁRIO.									
<div>Festi e Festi Ltda. CONSULTORIA E PLANEJAMENTO LTDA – EPP</div>									
CIENTE	CLIENTE		<div>CODEVASF</div>						
CODEVASF									
 ENGº RICARDO GHAZEN CREA 302048887 ART 2862722X/21729138		TÍTULO DO DESENHO <b>PROJETO DE TERRAPLENAGEM ESTAÇÃO DE TRATAMENTO DE ESGOTOS PLANTA</b>		DATA 13/07/2018		REV. 00	FORMATO A1		
		IDENTIFICAÇÃO DO PROJETO <b>PROJETO BÁSICO DO SISTEMA DE ESGOTAMENTO SANITÁRIO DA CIDADE DE RIO DO PIRES</b>		DESENHO Nº <b>ESG009-2-RPR-V02-TER-01</b>		CANALAN			
 ENGº RICARDO GHAZEN CREA 302048887 ART 2862722X/21729138		NOME DO ARQUIVO <b>ESG009-2-RPR-V02-TER-01.dwg</b>		ESCALA <b>INDICADAS</b>		FOUR 1/04			