

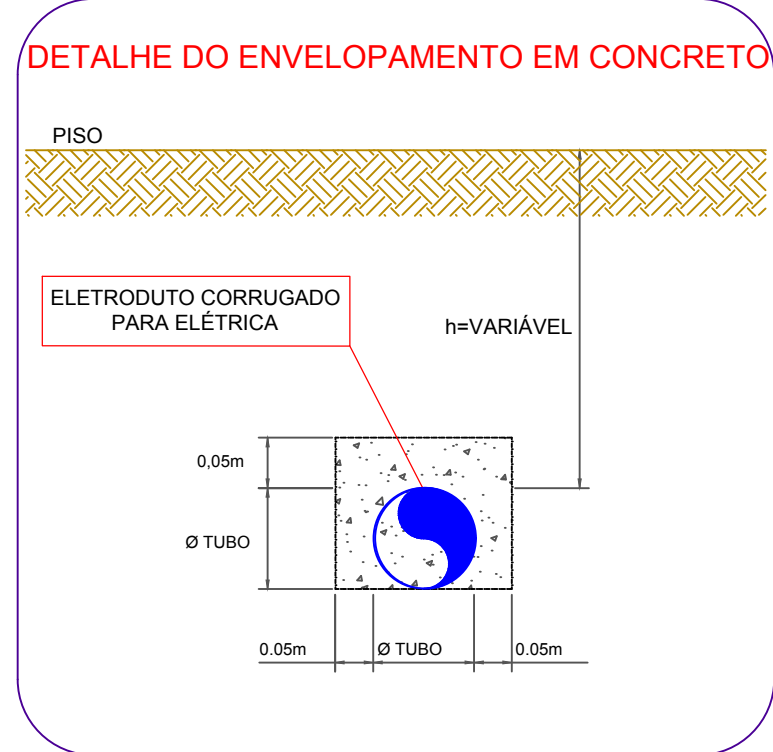
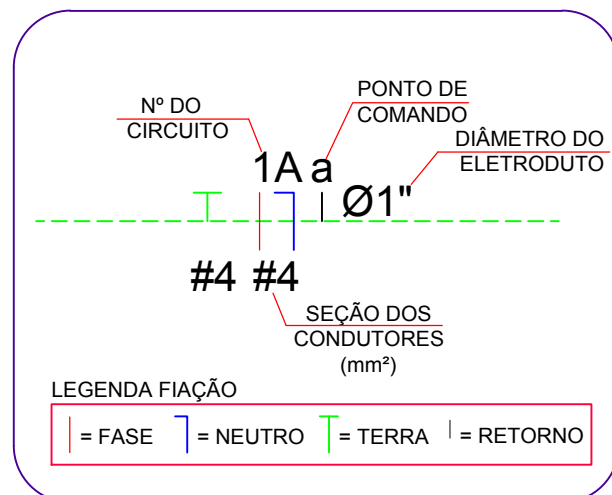


DETALHE FITA DE ADVERTÊNCIA
ROLO: 7,6cm (L) x 0,15mm (E) x 300m (C)
S/ ESC.

CUIDADO CUIDADO CUIDADO CUIDADO
 REDE ELÉTRICA ABAIXO REDE ELÉTRICA ABAIXO




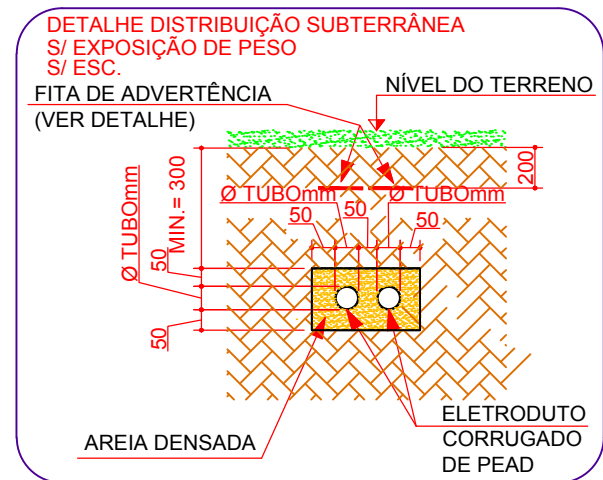


LEGENDA

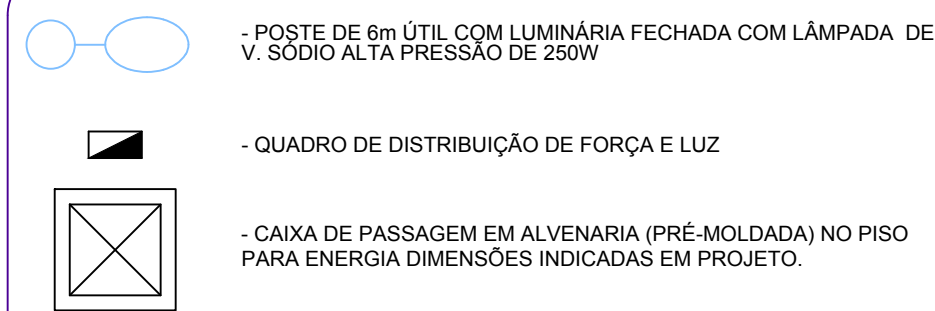

DETALHE "C"

INSTALAÇÃO DE POSTE DE ILUMINAÇÃO ENGASTADO

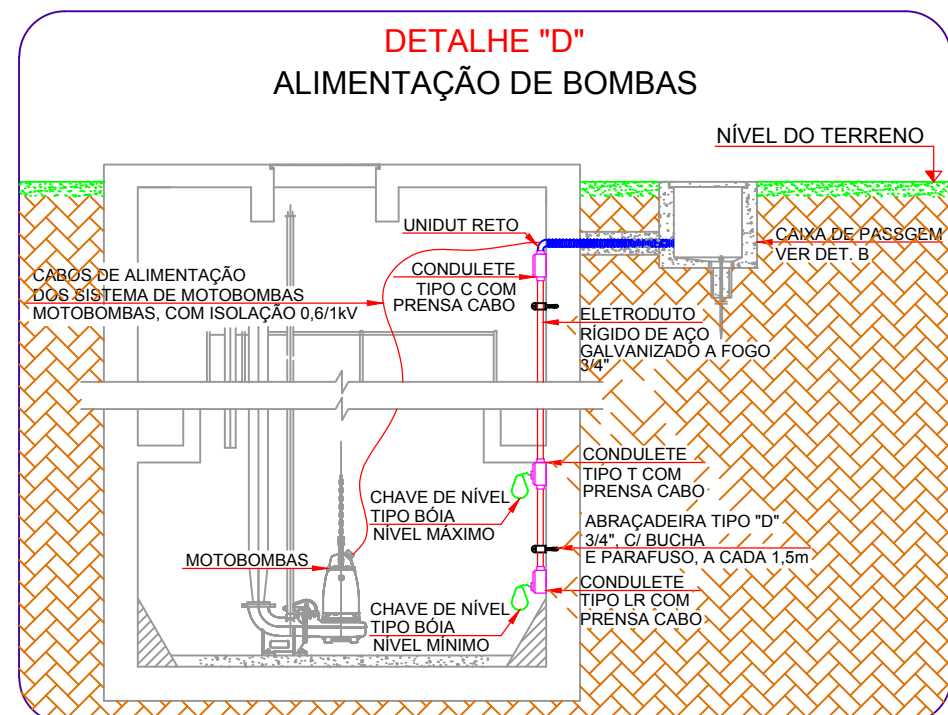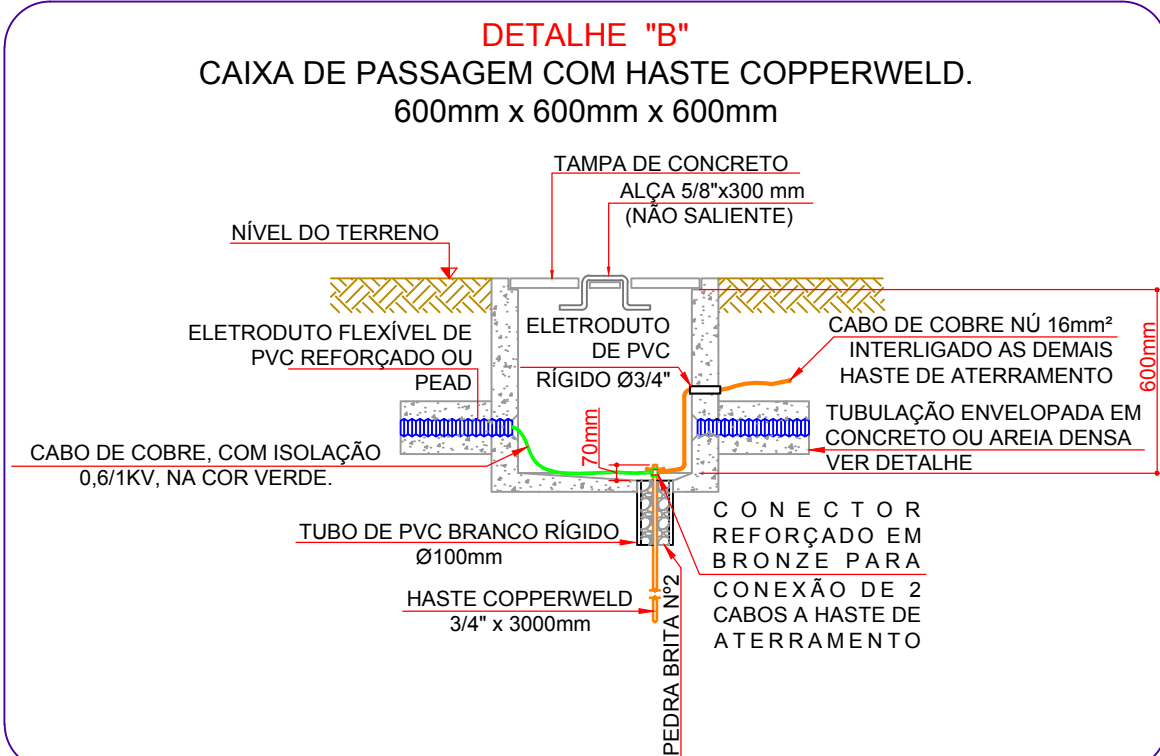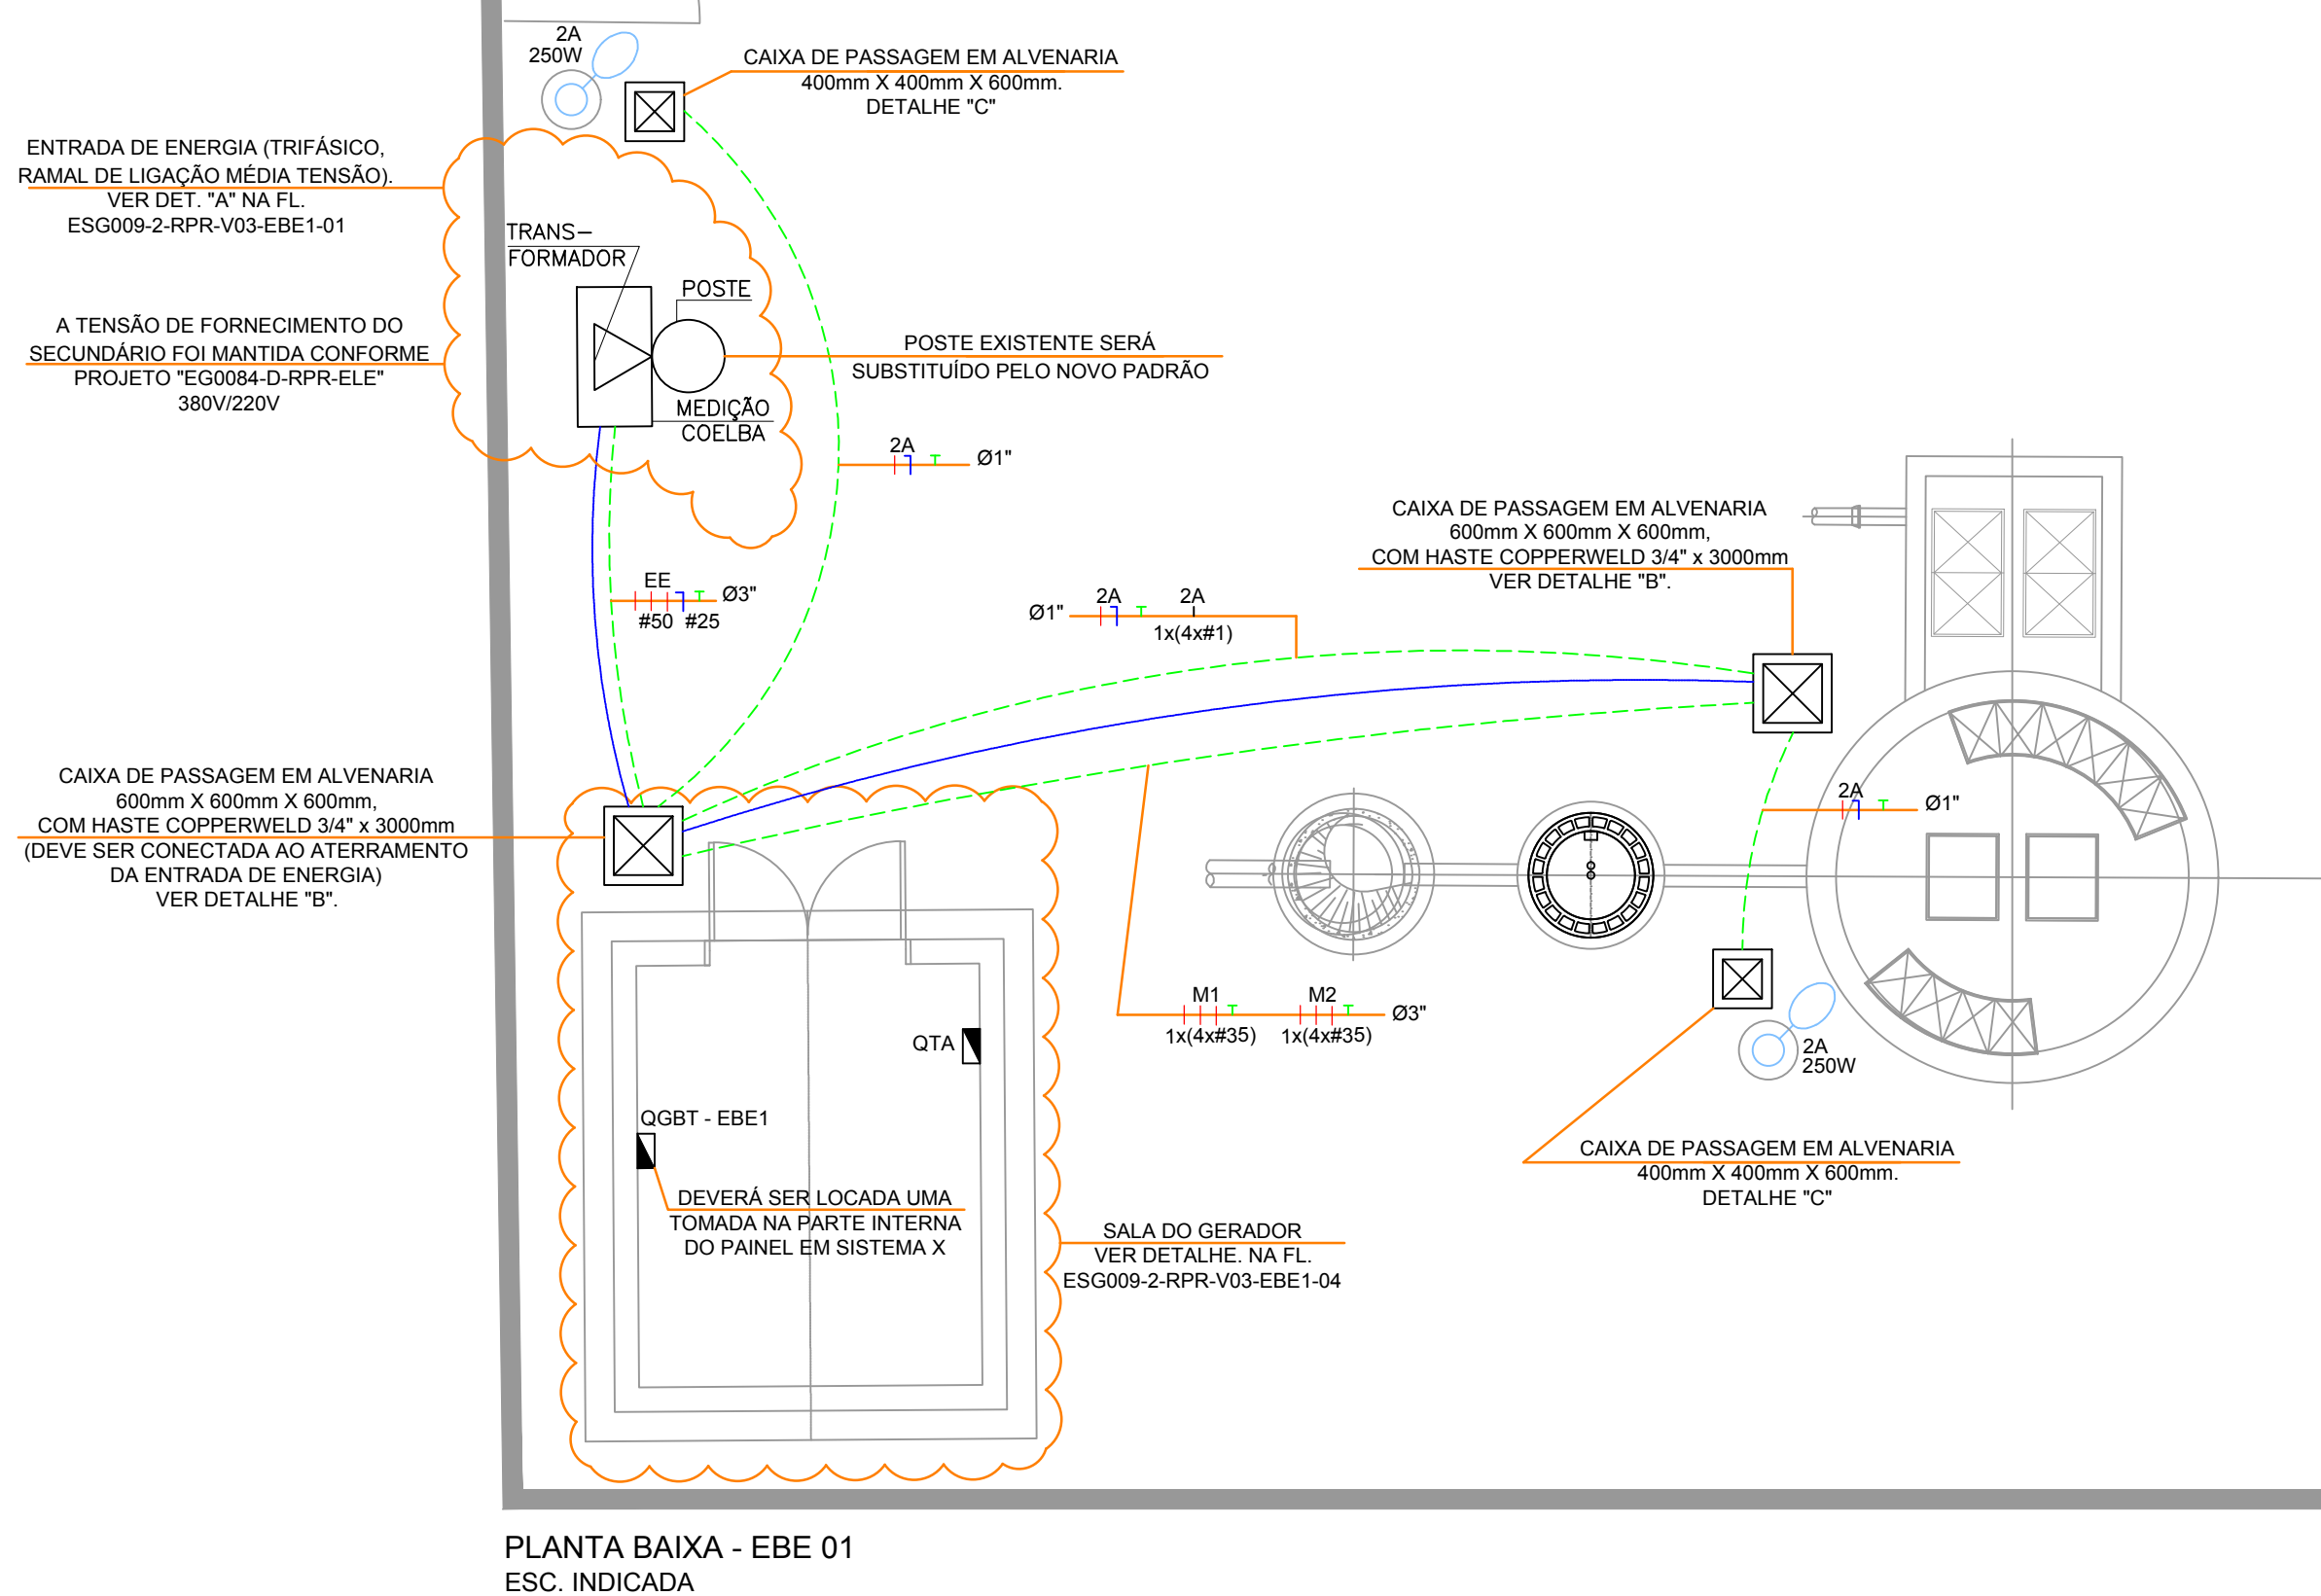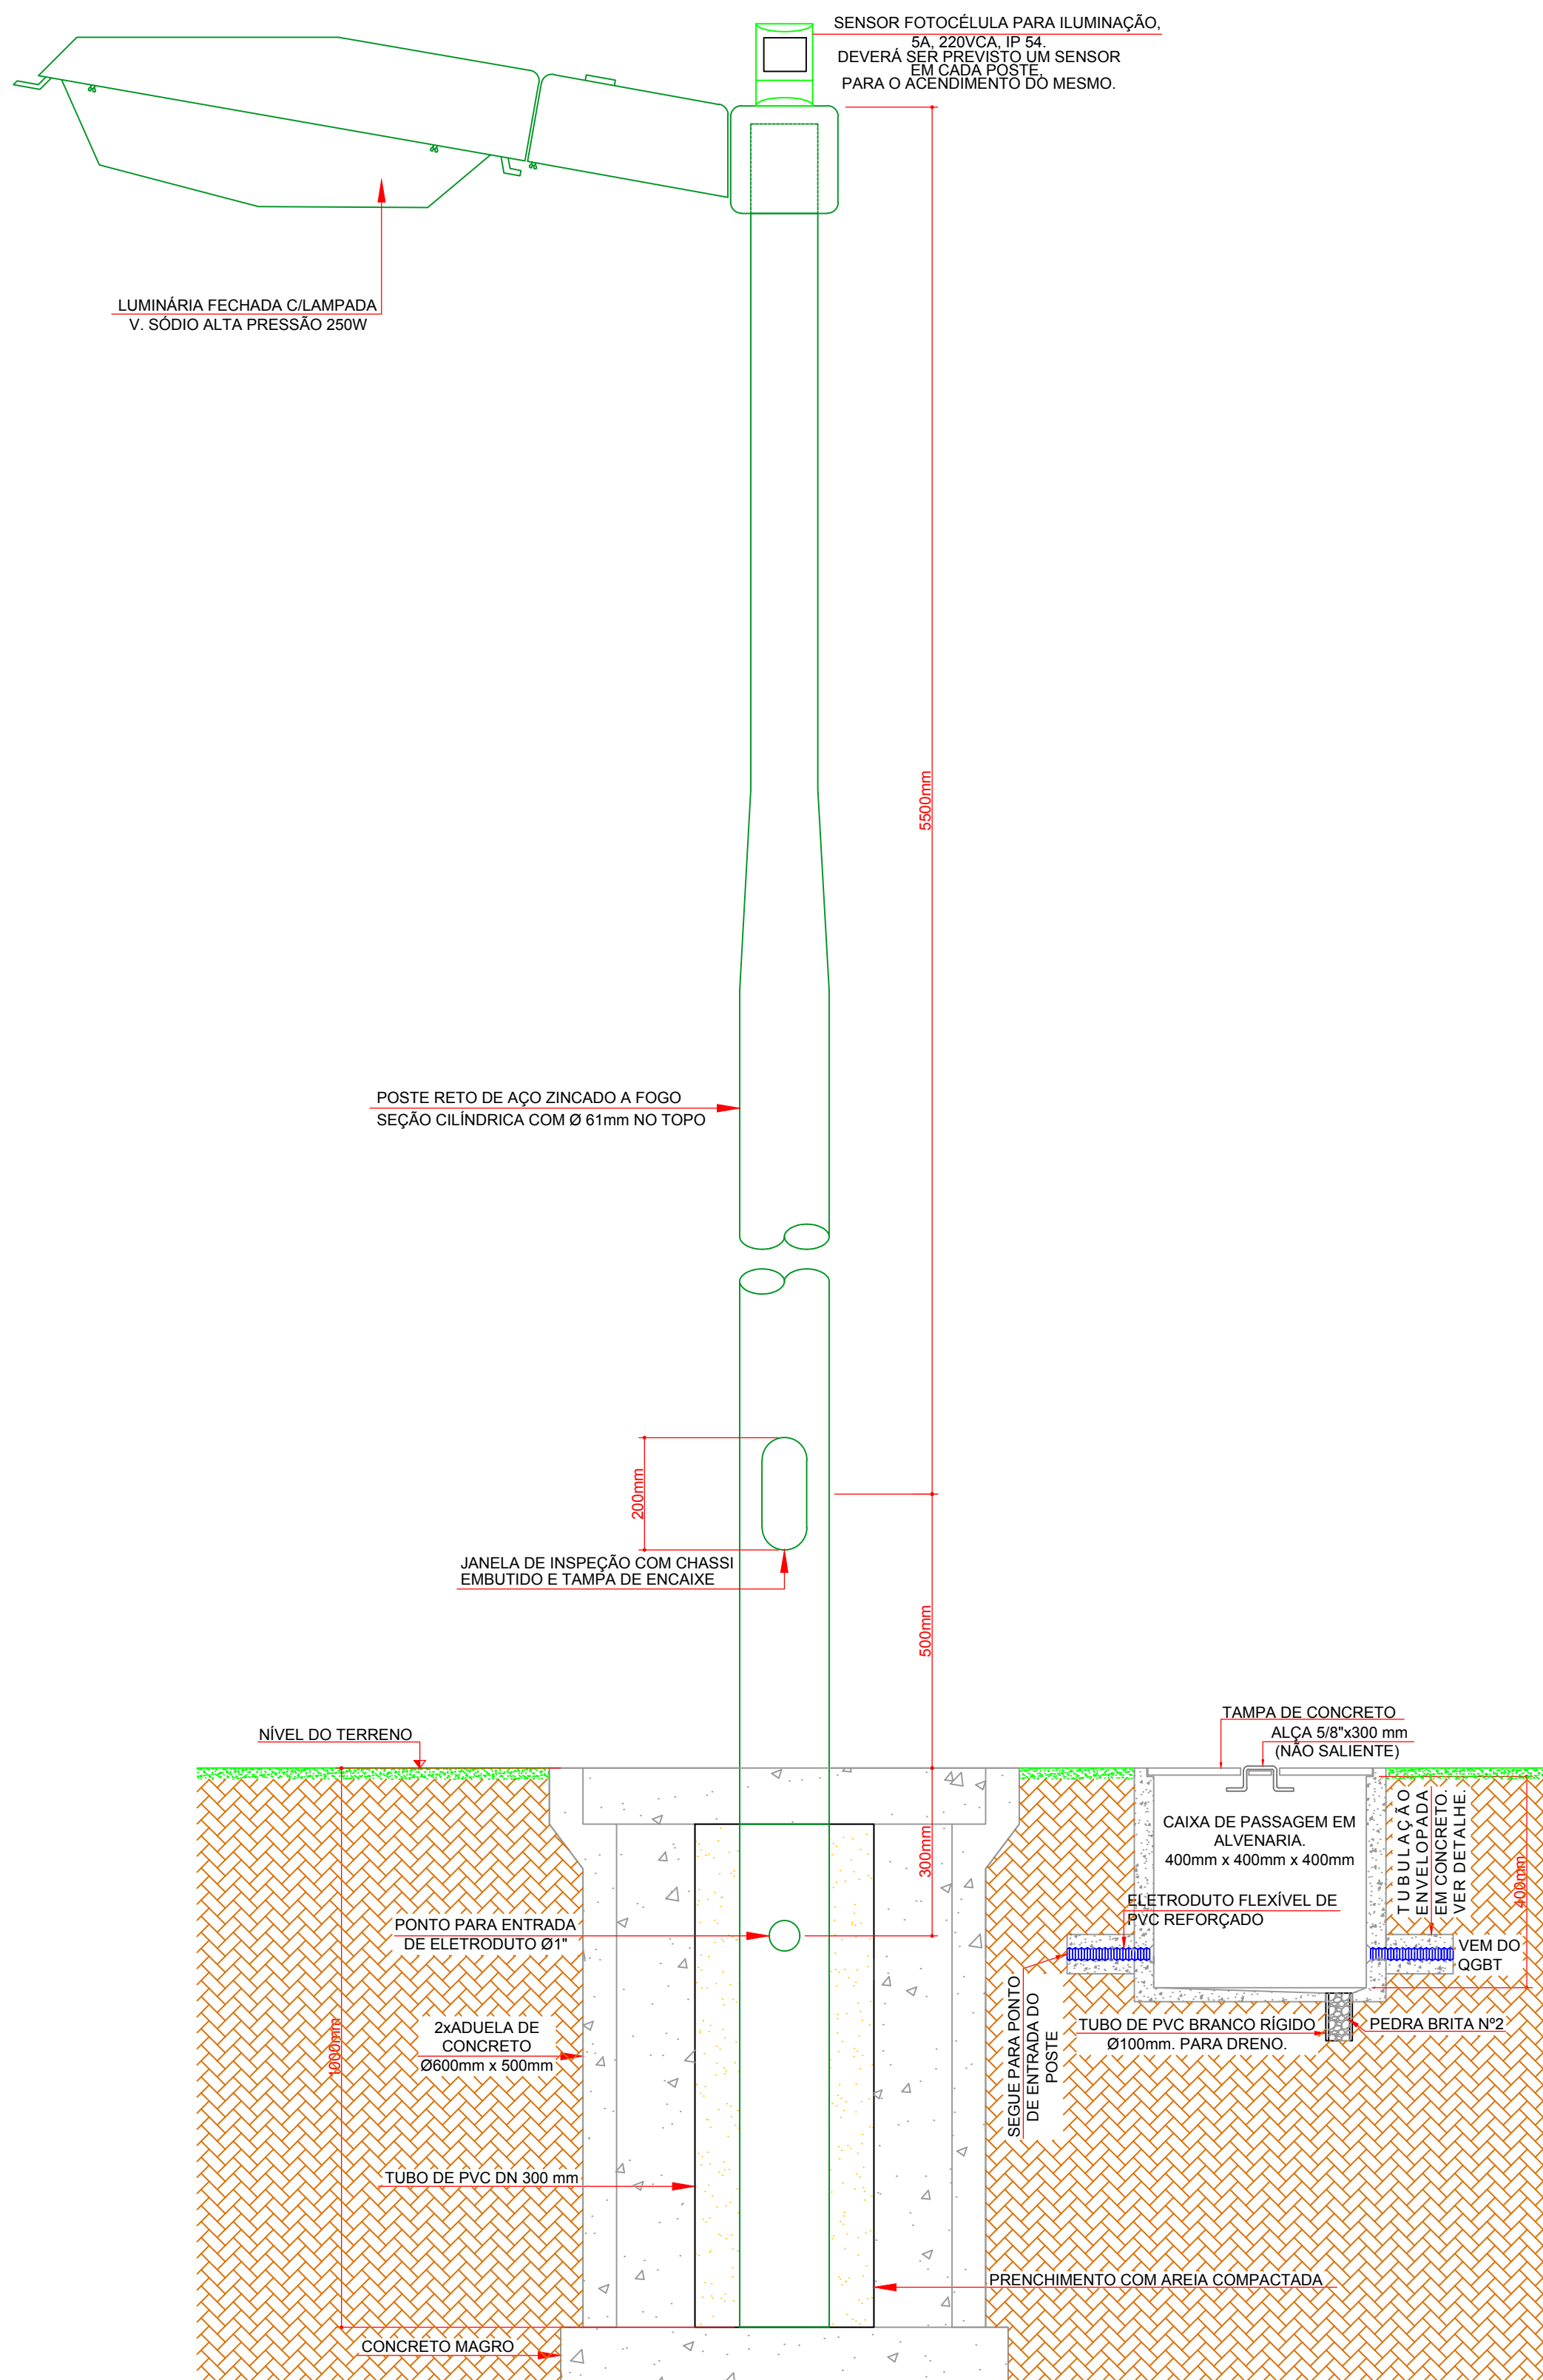[illegible]