



Usar as espessuras indicadas		

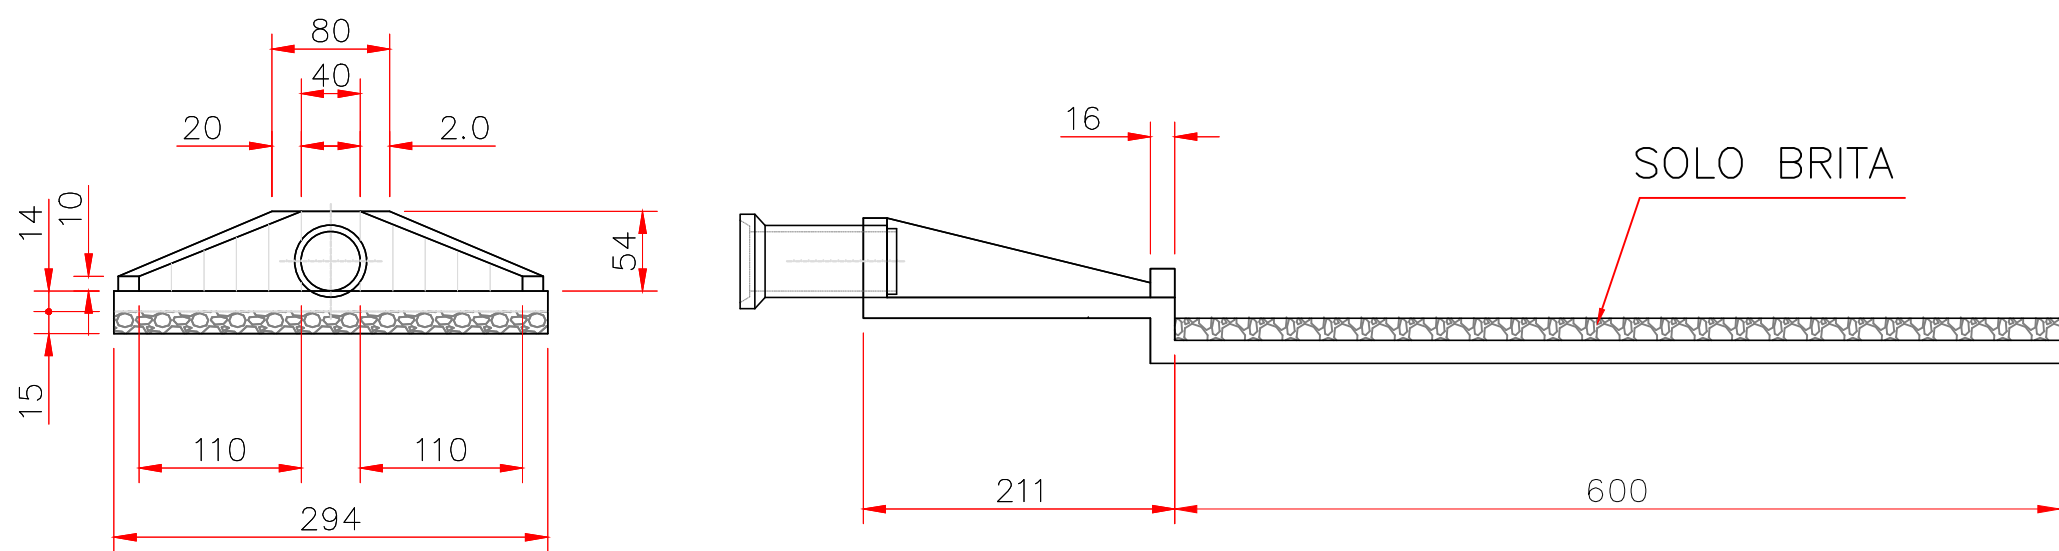


CORTE A-A

ESC.: 1:25 (A1)

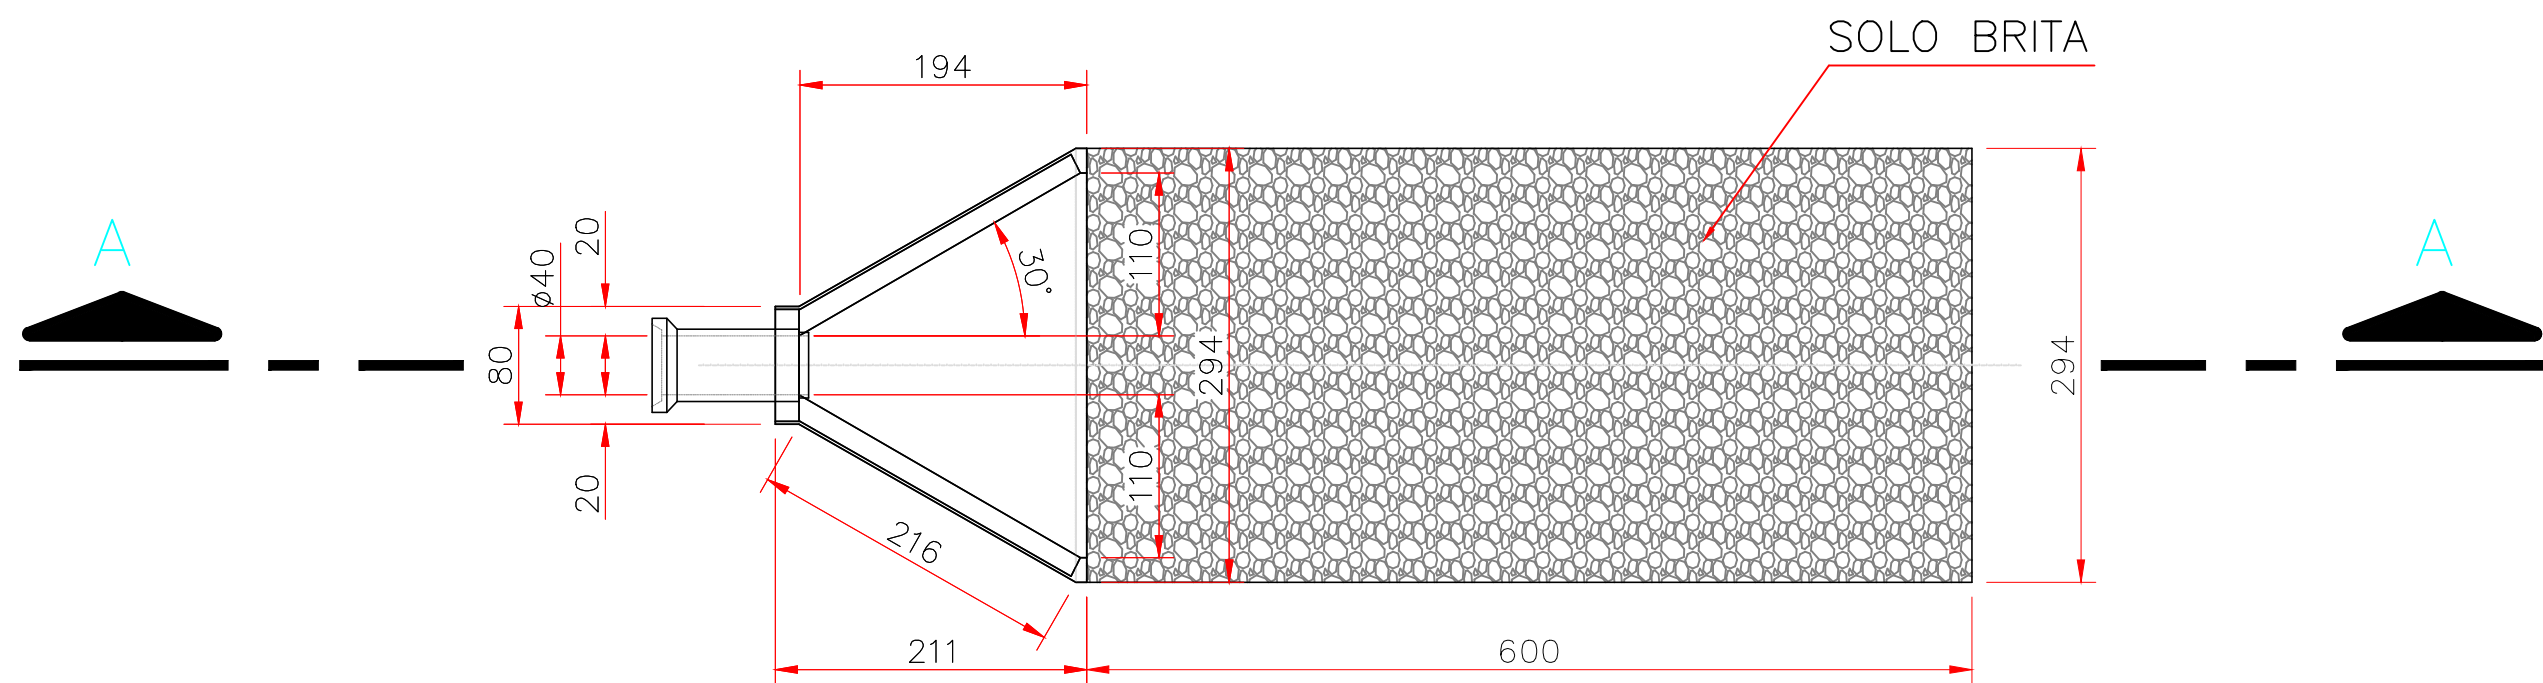


DISSIPADOR DE ENERGIA

ESC. 1:50 (MEDIDAS EM CENTÍMETROS)

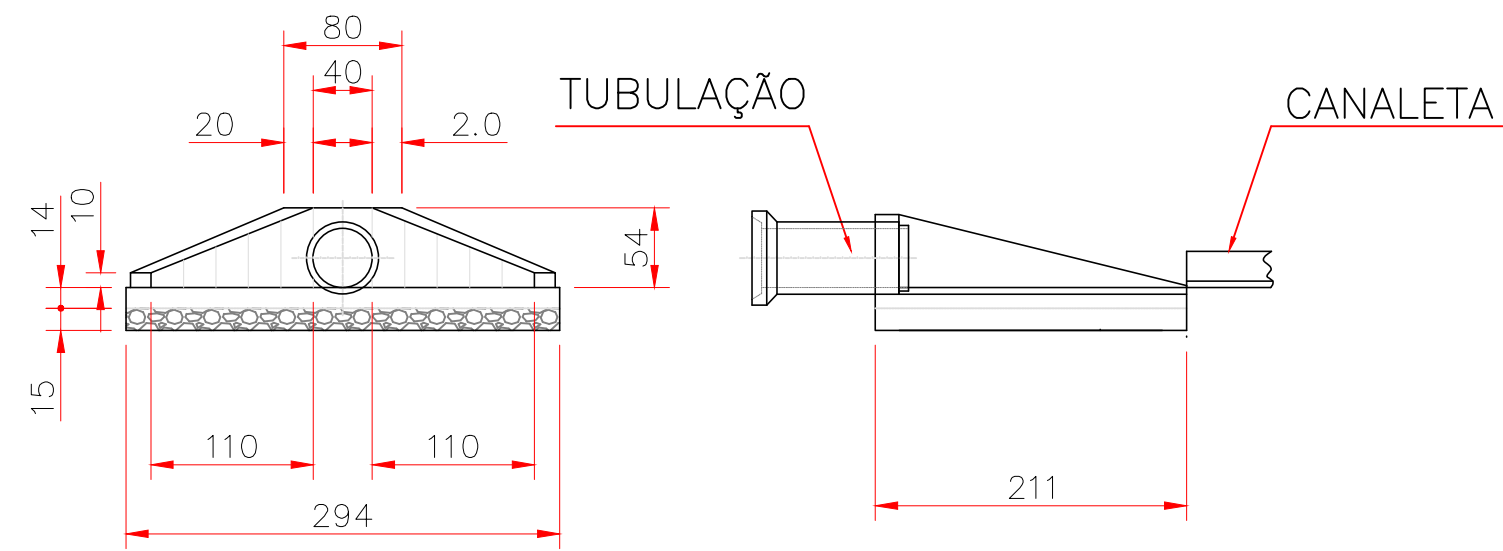

CORTE A-A


ESC.: 1:25 (A1)

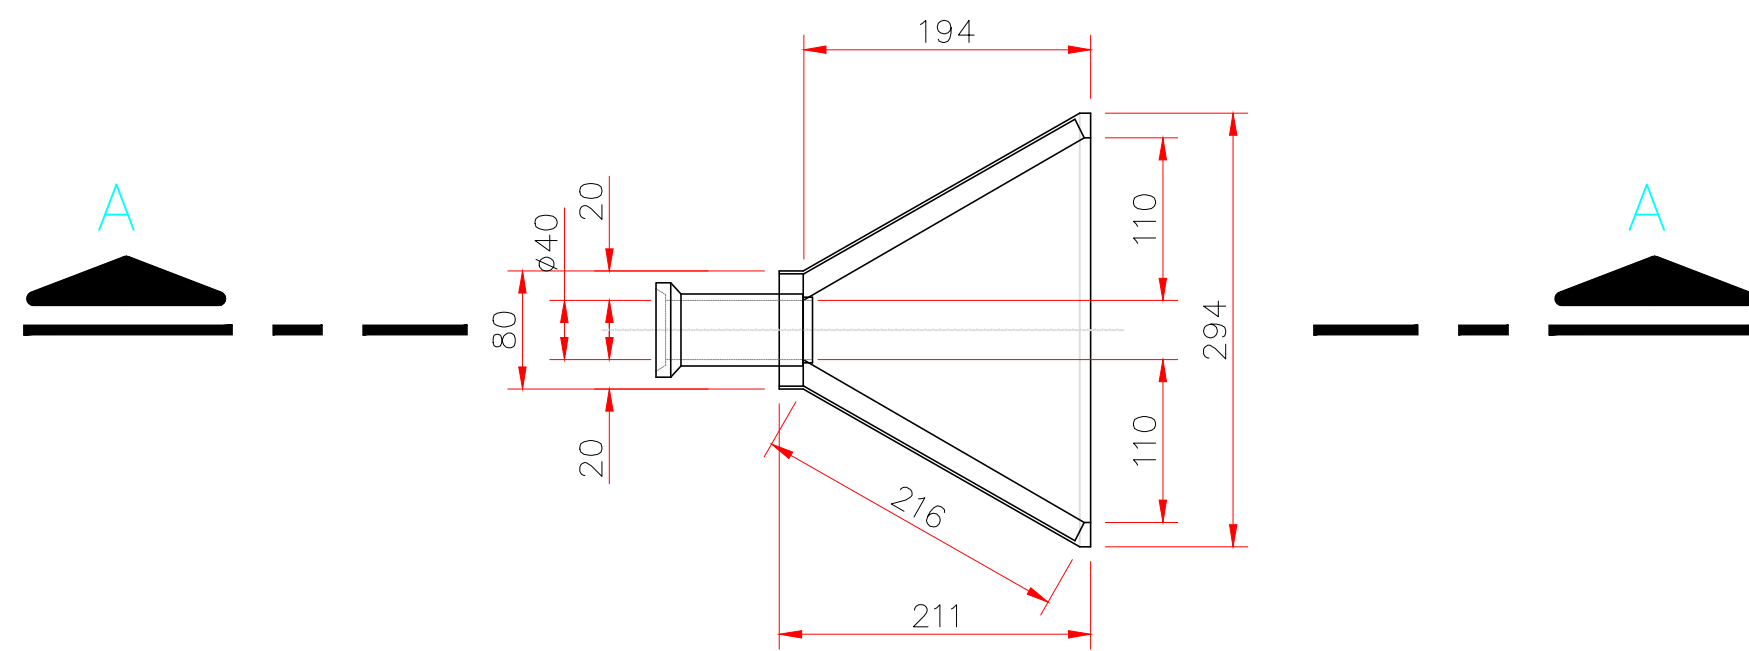


MURO DE ALA

ESC. 1:50 (MEDIDAS EM CENTÍMETROS)

CANALETA MEIA CANA
REVESTIMENTO DE CONCRETO

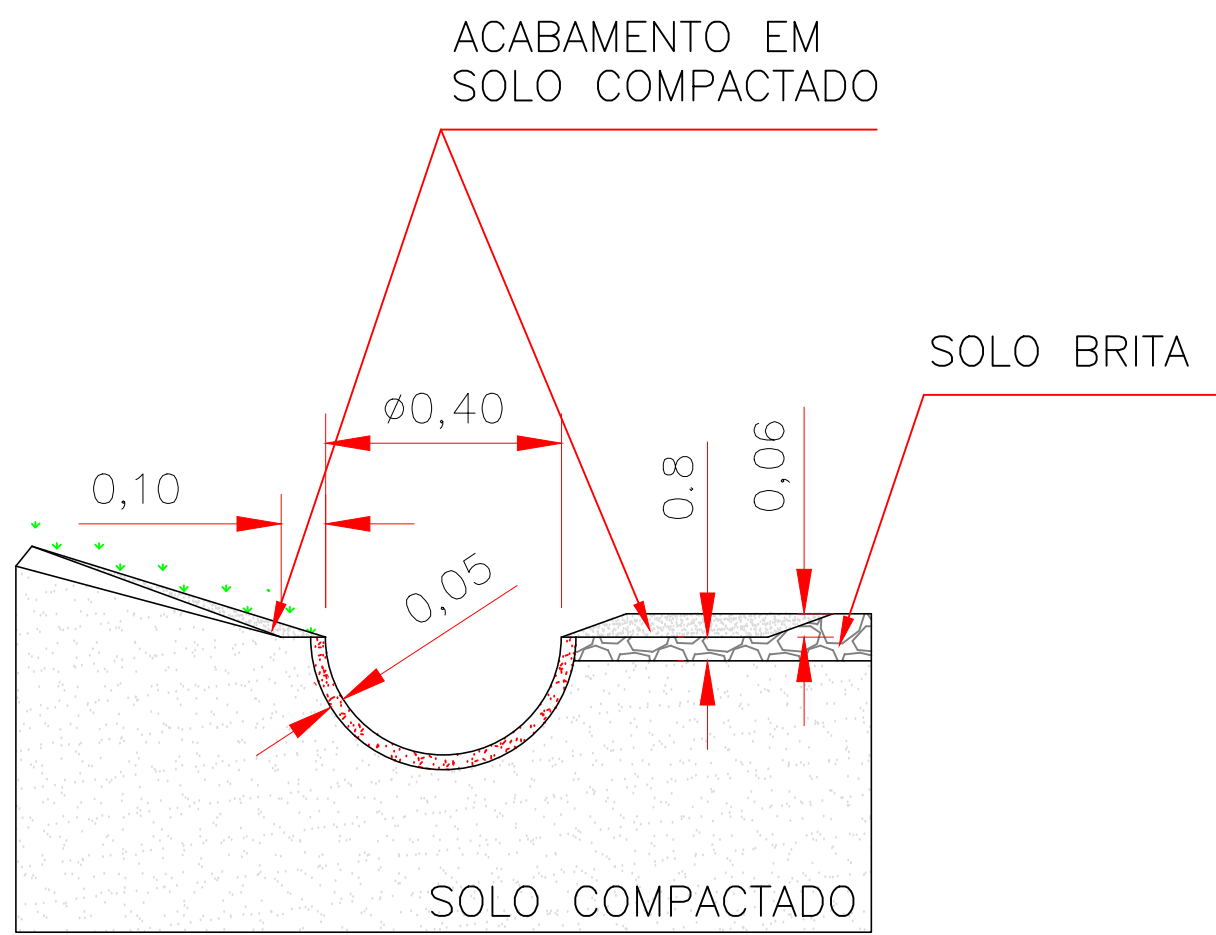


SEM ESCALA

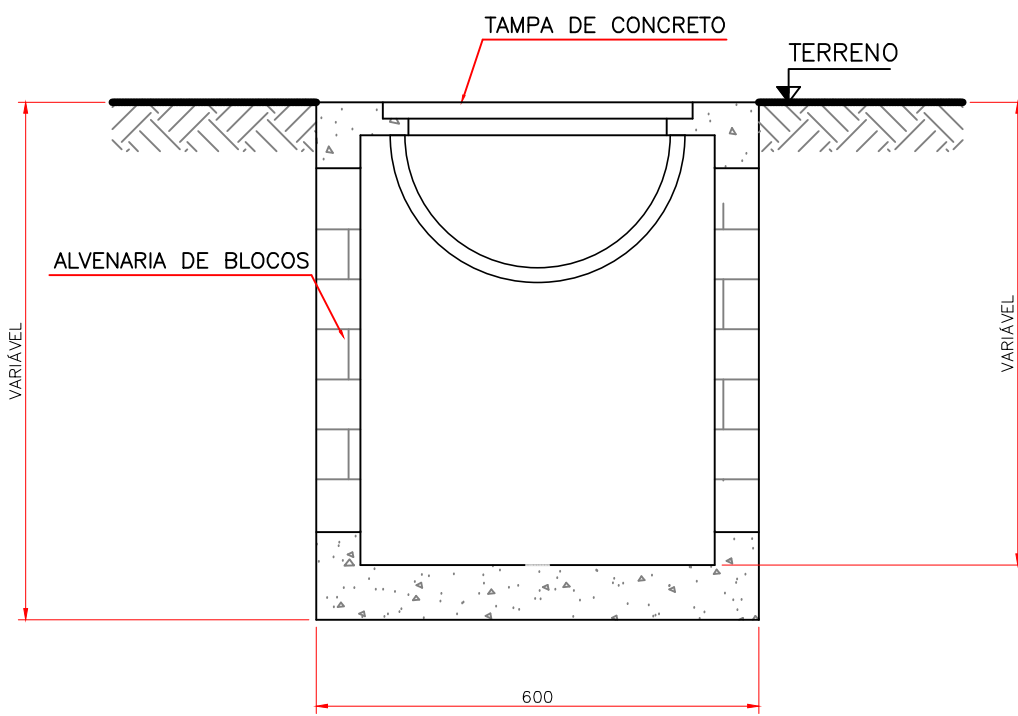

CORTE A-A

ESC.: 1:25 (A1)

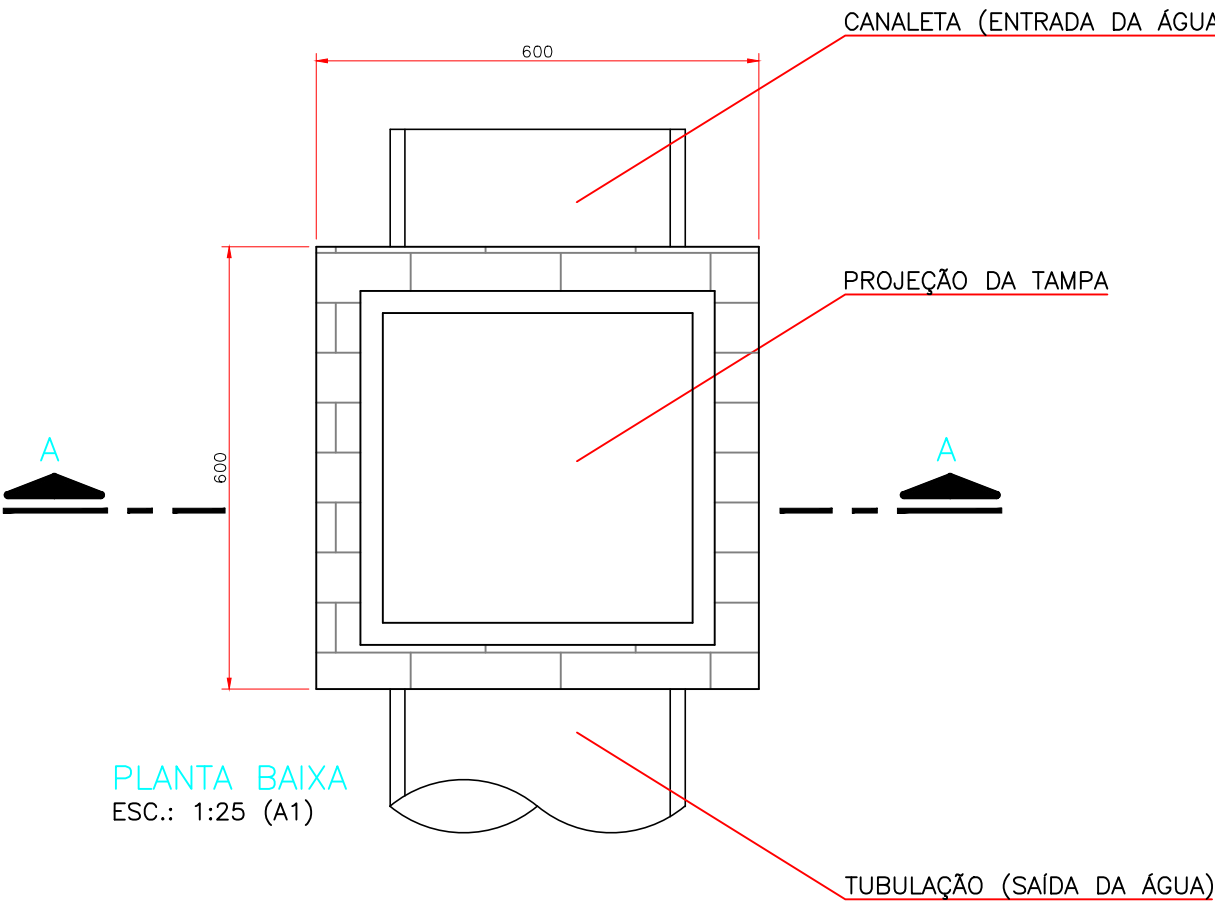

PLANTA BAIXA

ESC.: 1:25 (A1)

Festi & Festi Ltda. CONSULTORIA E PLANEJAMENTO LTDA - EPP			
CLIENTE	CODEVASF	DATA	13/07/2018
TÍTULO DO DESENHO	PROJETO DE DRENAGEM	REV	00
ESTÁÇÃO DE TRATAMENTO DE ESGOTOS	DETALHES	FORMATO	A1
DESENHISTA/PROJETISTA	CANAAN	DESENHO Nº	ESG009-2-RPR-V02-DRE-02
IDENTIFICAÇÃO DO PROJETO	PROJETO BÁSICO DO SISTEMA DE ESGOTAMENTO SANITÁRIO DA CIDADE DE RIO DO PIRES	ESCALA	INDICADAS
NOME DO ARQUIVO	ESG009-2-RPR-V02-DRE-01.dwg	FOLHA	02/02