


Cor	Espessura (mm)	Cor	Polígonos
1	0,15	7	7
2	0,15	8	8
3	0,15	9	9
4	0,15	10	10
5	0,15	11	11
6	0,15	12	12
7	0,15	13	13
8	0,15	14	14
9	0,15	15	15
10	0,15	16	16
11	0,15	17	17
12	0,15	18	18
13	0,15	19	19
14	0,15	20	20
15	0,15	21	21
16	0,10	22	22
17	0,10	23	23
18	0,10	24	24
19	0,10	25	25
20	0,10	26	26
21	0,10	27	27
22	0,10	28	28
23	0,10	29	29
24	0,10	30	30
25	0,10	31	31
26	0,10	32	32
27	0,10	33	33
28	0,10	34	34
29	0,10	35	35
30	0,10	36	36
31	0,10	37	37
32	0,10	38	38
33	0,10	39	39
34	0,10	40	40
35	0,10	41	41
36	0,10	42	42
37	0,10	43	43
38	0,10	44	44
39	0,10	45	45
40	0,10	46	46
41	0,10	47	47
42	0,10	48	48
43	0,10	49	49
44	0,10	50	50
45	0,10	51	51
46	0,10	52	52
47	0,10	53	53
48	0,10	54	54
49	0,10	55	55
50	0,10	56	56
51	0,10	57	57
52	0,10	58	58
53	0,10	59	59
54	0,10	60	60
55	0,10	61	61
56	0,10	62	62
57	0,10	63	63
58	0,10	64	64
59	0,10	65	65
60	0,10	66	66
61	0,10	67	67
62	0,10	68	68
63	0,10	69	69
64	0,10	70	70
65	0,10	71	71
66	0,10	72	72
67	0,10	73	73
68	0,10	74	74
69	0,10	75	75
70	0,10	76	76
71	0,10	77	77
72	0,10	78	78
73	0,10	79	79
74	0,10	80	80
75	0,10	81	81
76	0,10	82	82
77	0,10	83	83
78	0,10	84	84
79	0,10	85	85
80	0,10	86	86
81	0,10	87	87
82	0,10	88	88
83	0,10	89	89
84	0,10	90	90
85	0,10	91	91
86	0,10	92	92
87	0,10	93	93
88	0,10	94	94
89	0,10	95	95
90	0,10	96	96
91	0,10	97	97
92	0,10	98	98
93	0,10	99	99
94	0,10	100	100
95	0,10	101	101
96	0,10	102	102
97	0,10	103	103
98	0,10	104	104
99	0,10	105	105
100	0,10	106	106
101	0,10	107	107
102	0,10	108	108
103	0,10	109	109
104	0,10	110	110
105	0,10	111	111
106	0,10	112	112
107	0,10	113	113
108	0,10	114	114
109	0,10	115	115
110	0,10	116	116
111	0,10	117	117
112	0,10	118	118
113	0,10	119	119
114	0,10	120	120

as demais cores  
R40 = 0,15  
R41 = 0,15

Cor 1 cor 10  
100 mm 100 mm 0,50

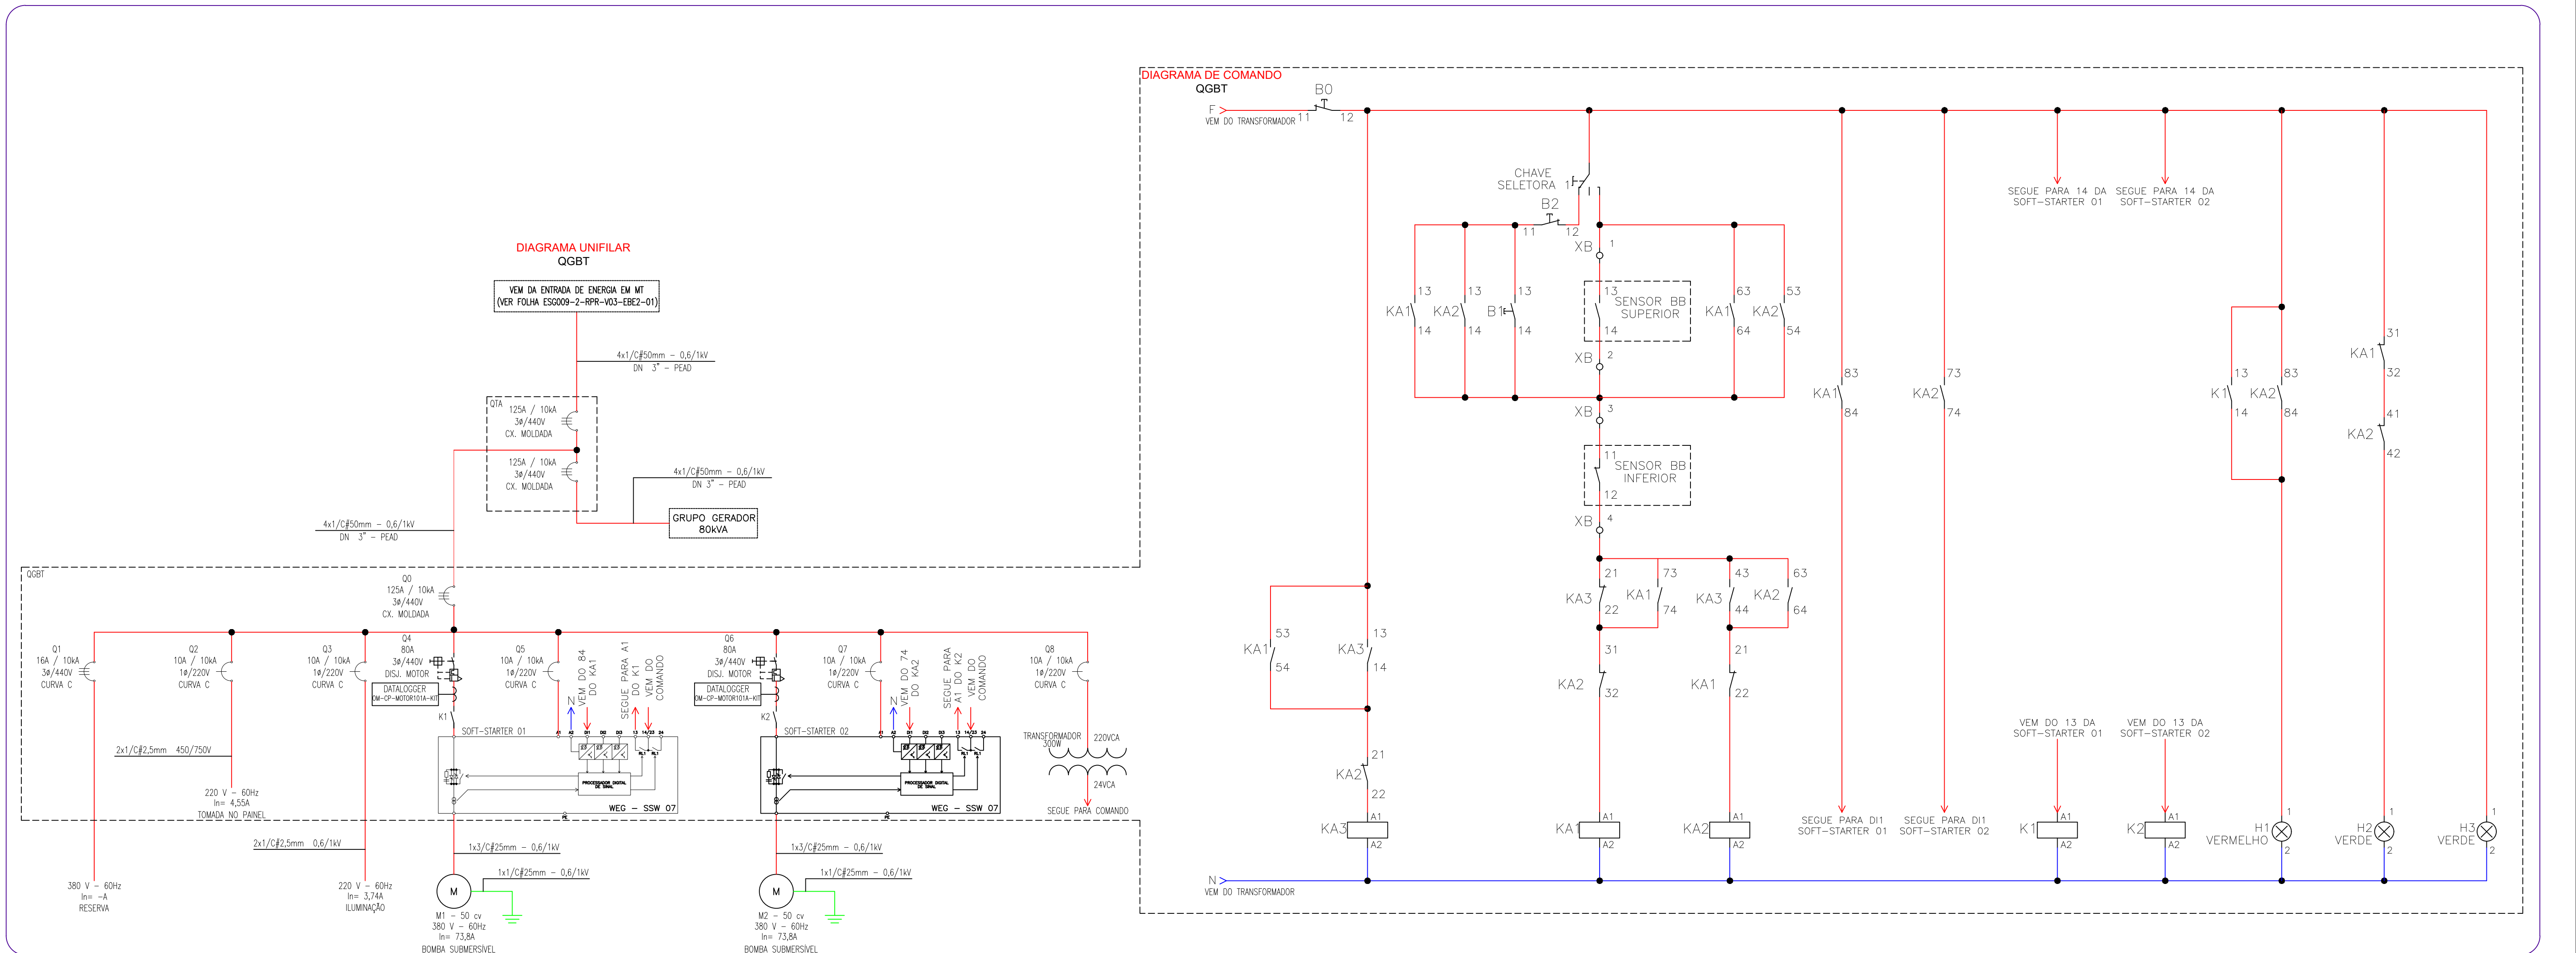

REVISÃO	DESCRIÇÃO	DEFINIR	VERIFICAÇÃO	APRIMAÇÃO	DATA

DIREITOS AUTORAIS RESERVADOS CONFORME TERMOS CONTRATUAIS. PROIBIDA A REPRODUÇÃO TOTAL OU PARCIAL DESTA DESENHO SEM O EXPRESSO CONSENTIMENTO DO PROPRIETÁRIO.

<h1>Festi &amp; Festi Ltda.</h1> <p>CONSULTORIA E PLANEJAMENTO LTDA – EPP</p>				
CLIENTE  _____ CODEVASF	CLIENTE  			
ENT: APARECIDO WANDERLEY FESFI CREA: 080142461 REC: 2802732017228138	TÍTULO DO DESIGNO PROJETO ELÉTRICO DIAGRAMA UNIFILAR – POTÊNCIA E COMANDO	DATA 10/07/2018	REVISÃO 00	FORMATO A1
		DESENHISTA: PROJETISTA ROGERIO		
ENT: ANDRÉO NUNO RIBEIRO CREA: 500601512 REC: 28027320180732121	IDENTIFICAÇÃO DO PROJETO PROJETO BÁSICO DO SISTEMA DE ESGOTAMENTO SANITÁRIO DA CIDADE DE RIO DO PIRES–EBE2	DESIGNO Nº E5C0009–2–RPR–V03–EBE2–02		
	NOME DO ARQUIVO E5C0009–2–RPR–V03–EBE2–01.dwg	ESCALA S/ ESC.	FOLHA 02/04	