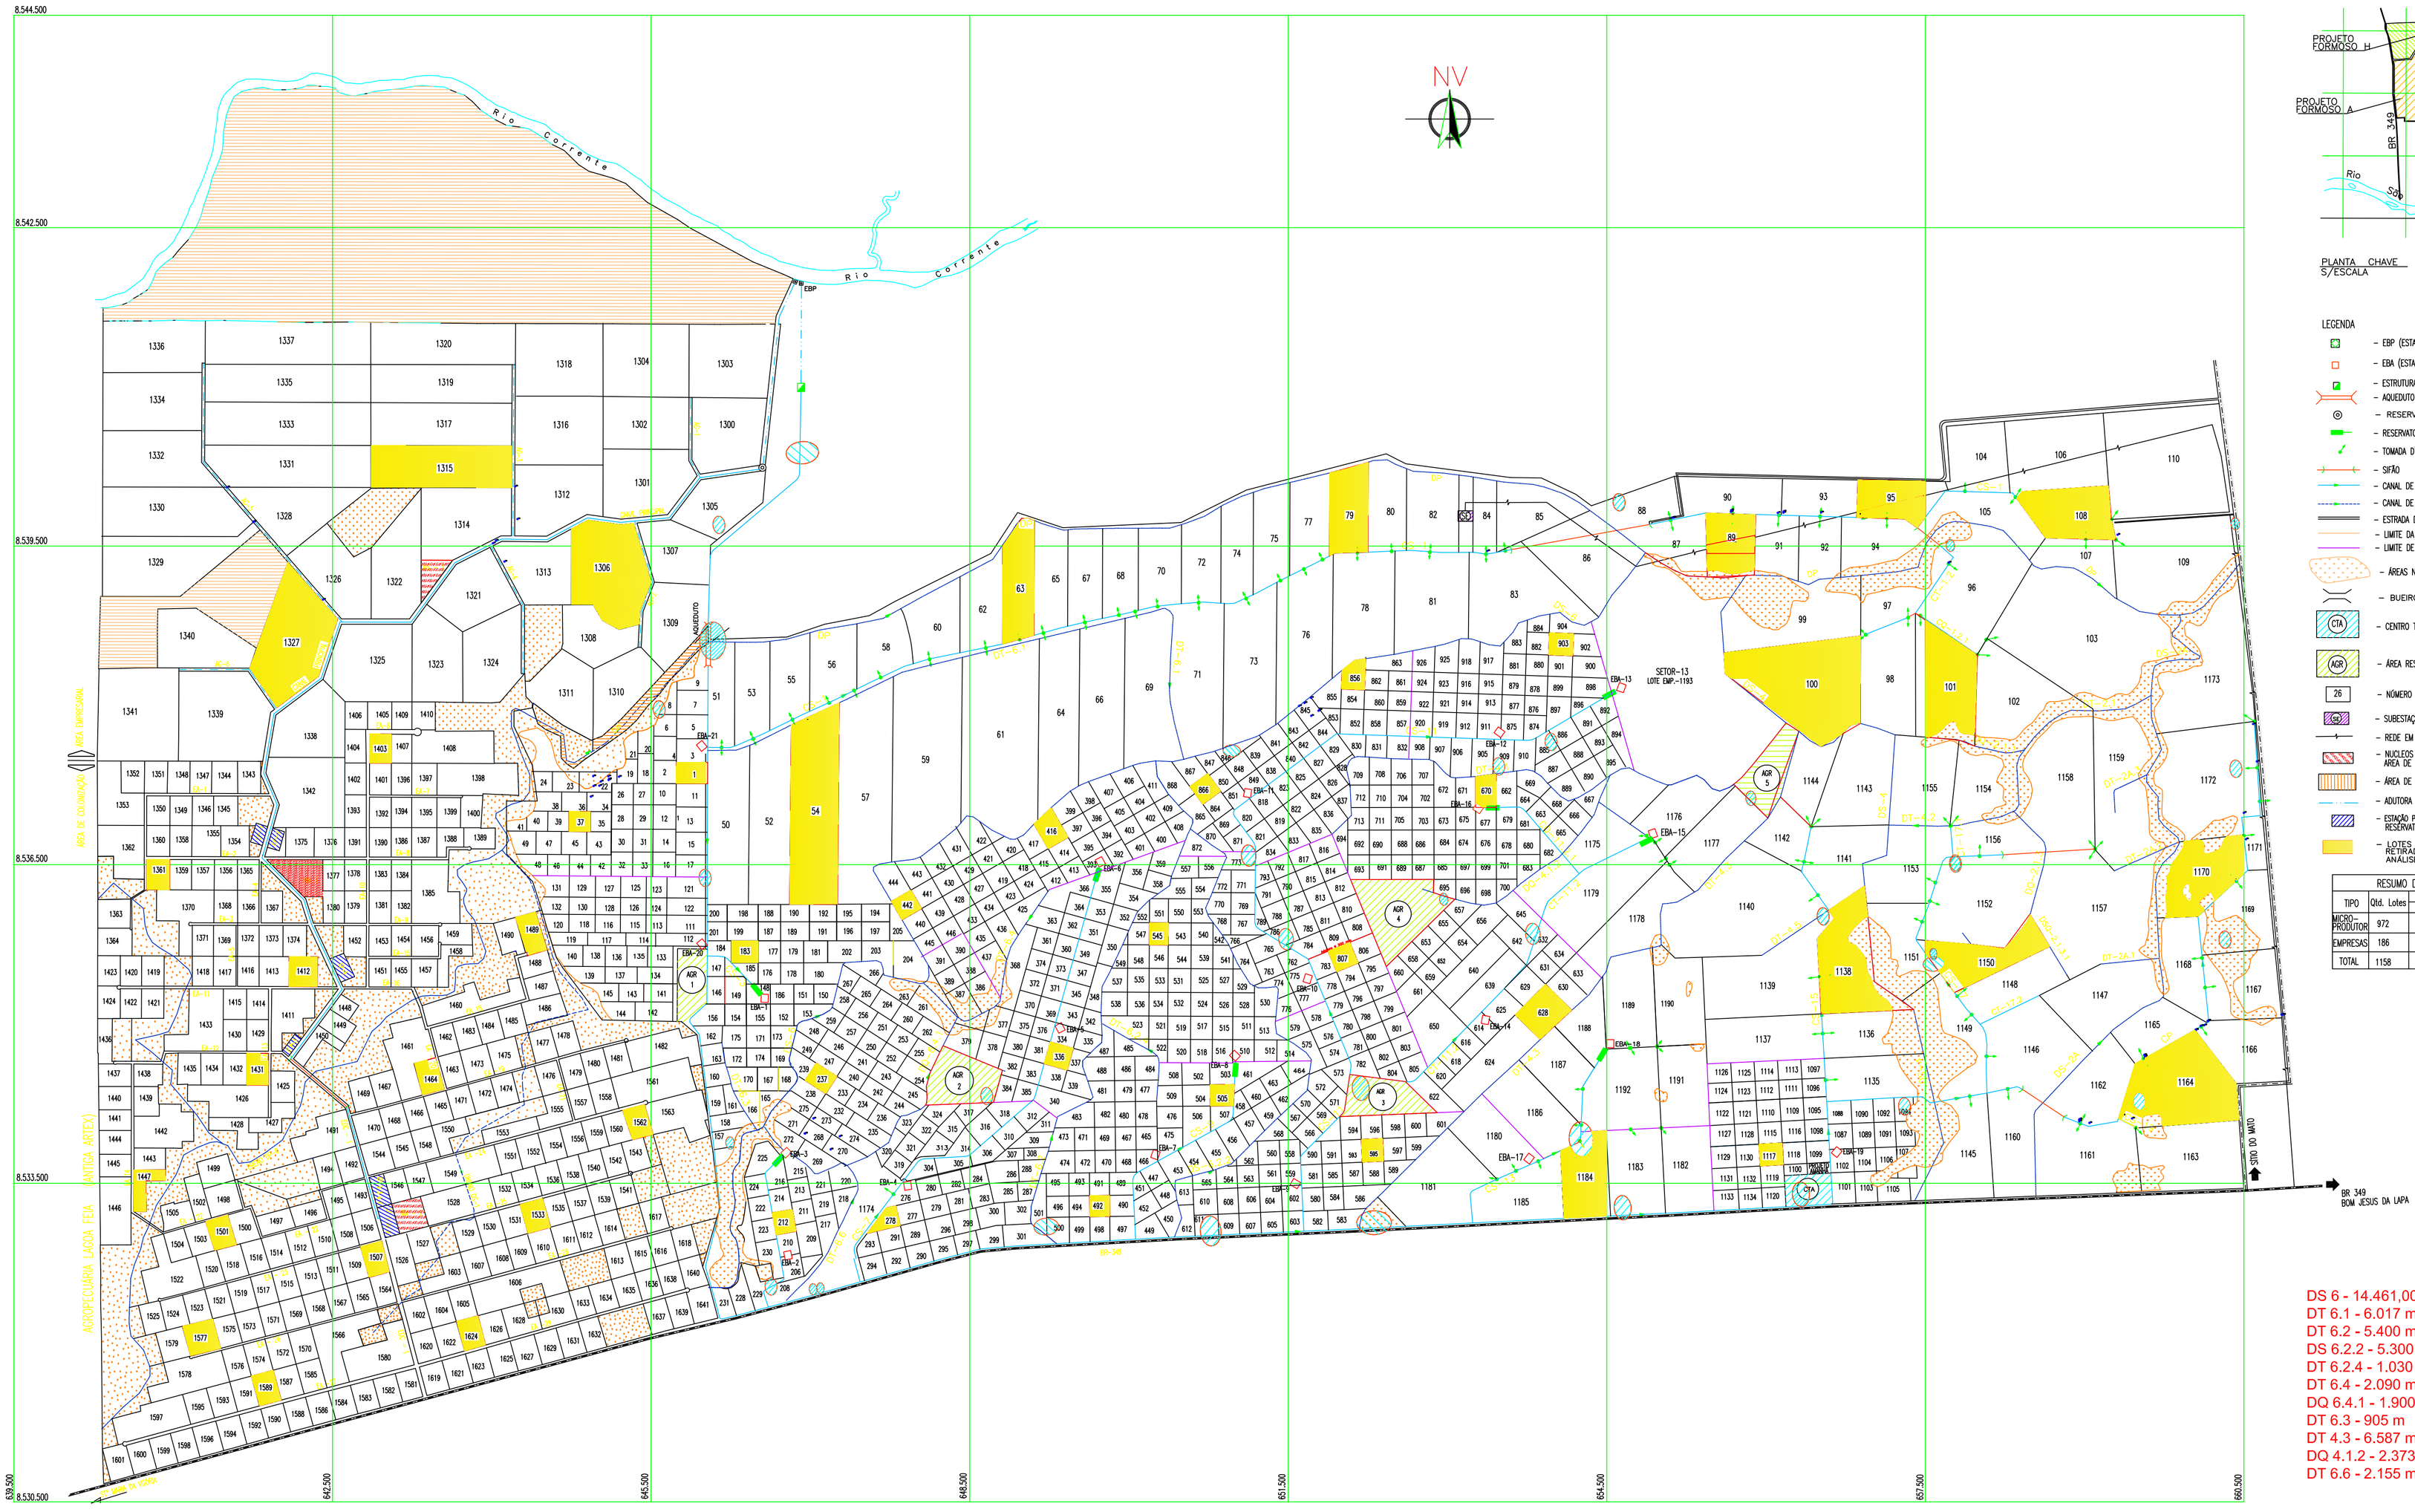

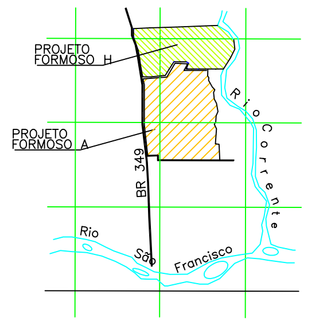

PLANTA CHAVE
S/ESCALA

LEGENDA

- EBP (ESTAÇÃO DE BOMBEAMENTO PRINCIPAL)
- EBA (ESTAÇÃO DE BOMBEAMENTO DE ASPERSÃO)
- ESTRUTURA DE DESCARGA
- AQUEDUTO
- RESERVATÓRIO (RS)
- RESERVATORIO
- TOMADA D'ÁGUA EM LOTE DE EMPRESA
- SIFÃO
- CANAL DE IRRIGAÇÃO
- CANAL DE DRENAGEM
- ESTRADA DE LIGAÇÃO
- LIMITE DA ÁREA DO PROJETO
- LIMITE DE SETOR
- ÁREAS NÃO IRRIGÁVEIS
- BUEIROS
- CTA – CENTRO TÉCNICO ADMINISTRATIVO
- AGR – ÁREA RESERVADA PARA AGROVILA
- 26 – NÚMERO DE LOTE
- SE – SUBESTAÇÃO COELBA 69-13,8 kV
- REDE EM 69 kV
- NUCLEOS MISTOS (NM NM -2) ÁREA DE USO COMUM PARA EMPRESAS
- ÁREA DE RESERVA
- ADUTORA DE RECALQUE
- ESTAÇÃO PRESSURIZAÇÃO (EP'S: 1 a 8) RESERVATÓRIO DE COMPENSAÇÃO
- LOTES ONDE SERÃO RETIRADAS AS AMOSTRAS PARA ANÁLISE

RESUMO DO PARCELAMENTO

TIPO	Qtd. Lotes	Área (ha) BRUTA	Área (ha) IRRIGÁVEL
MICRO-PRODUTOR	972	5738,9347	4876,5041
EMPRESAS	186	8471,4916	7976,5988
TOTAL	1158	14210,4263	12853,1029

DS 6 - 14.461,00 m
DT 6.1 - 6.017 m
DT 6.2 - 5.400 m
DS 6.2.2 - 5.300 m
DT 6.2.4 - 1.030 m
DT 6.4 - 2.090 m
DQ 6.4.1 - 1.900 m
DT 6.3 - 905 m
DT 4.3 - 6.587 m
DQ 4.1.2 - 2.373 m
DT 6.6 - 2.155 m

NOTAS:

O ACESSO A CADA LOTE DE EMPRESA SERÁ FEITO, OU PELA ESTRADA DE OPERAÇÃO E MANUTENÇÃO AO LADO DO CANAL, OU POR SOBRE UMA GALERIA O CANAL CS-1 É UMA EXCEÇÃO COM ESTRADA DOS DOIS LADOS ATÉ O Km 8.

DESENHO DE REFERÊNCIA

Nº	REVISÃO	DATA
	REVISADO AS COORDENADAS	OUT/2000
R/2	LOCALIZAÇÃO DAS JAZIDAS	NOV/2000
R/3	LOCAÇÃO LOTE EMPRESARIAL 1193	JAN/2002

PROJ. | VISTO
DES.CAD LEONALDO | APROV.
CONF. | DATA jan/2005

COMPANHIA DE DESENVOLVIMENTO DOS VALES DO SÃO FRANCISCO E PARNAIBA

2ª SUPERINTENDÊNCIA REGIONAL

PROJETO FORMOSO "A" E "H"

ARRANJO GERAL

ESCALA: 30.000 | APROVADO: | FOLHA Nº | DES. Nº | REVISÃO:

E:/PIPS/FORMOSOGW-GTM.DWG