

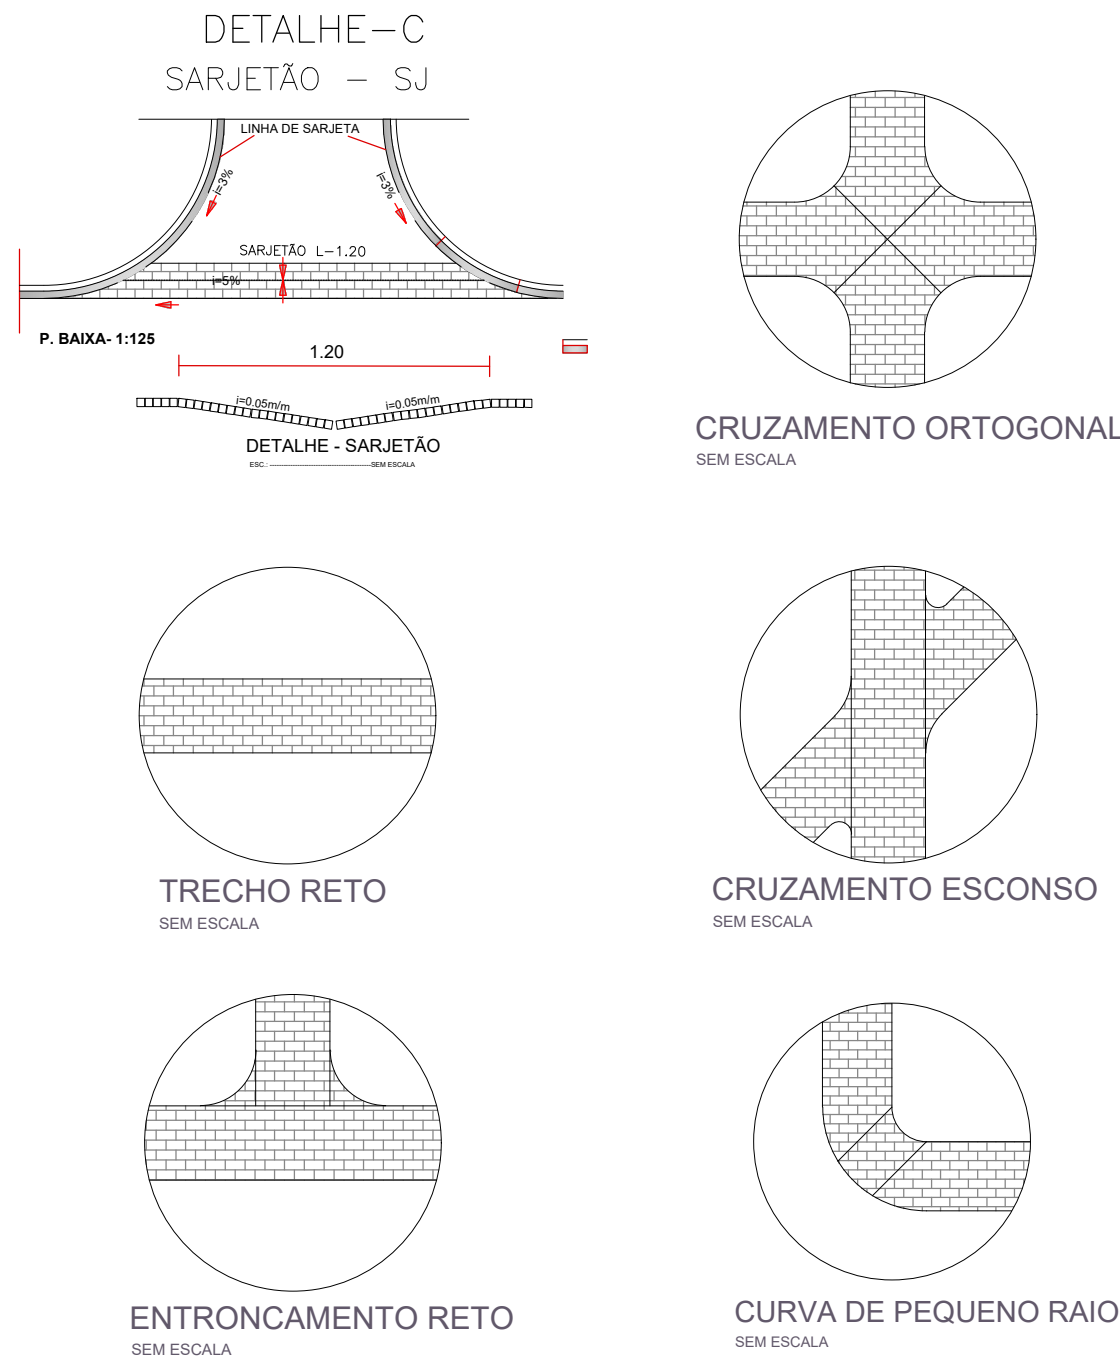


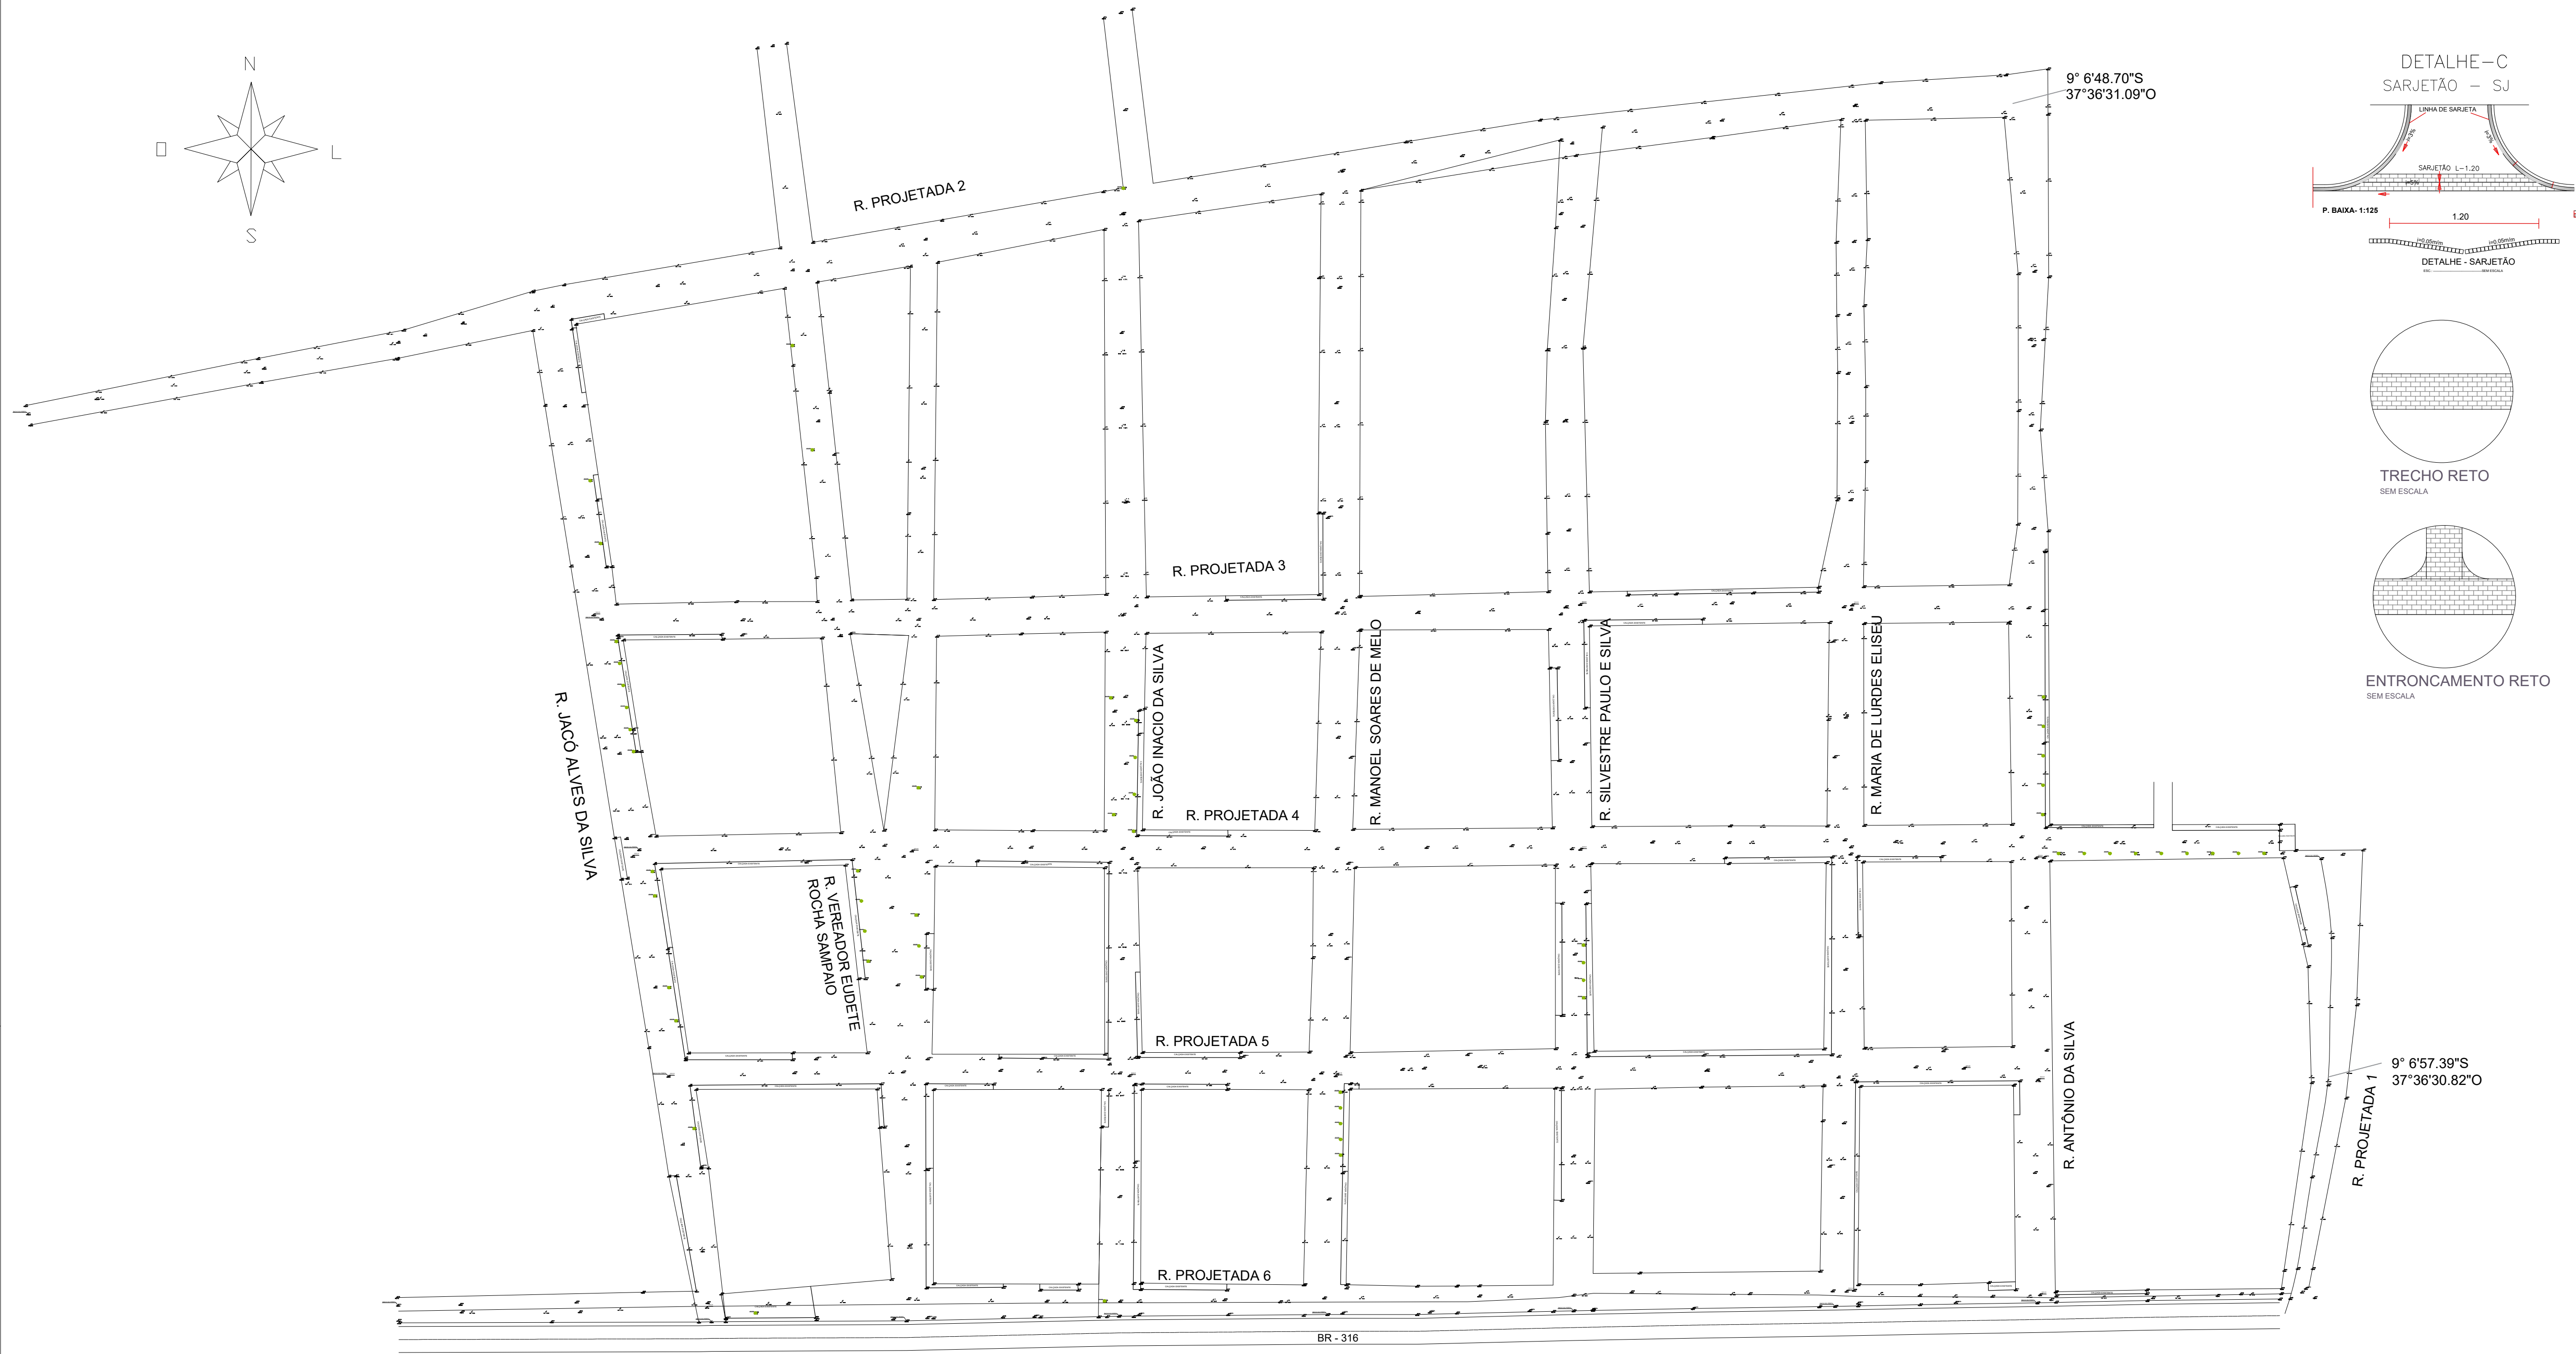

PLANTA DE LEVANTAMENTO PLANIALTIMÉTRICO - BAIRRO TANCREDO NEVES

ESC.: 1/1000


DETALHE - B
ASSENTAMENTO DA PAVIMENTAÇÃO

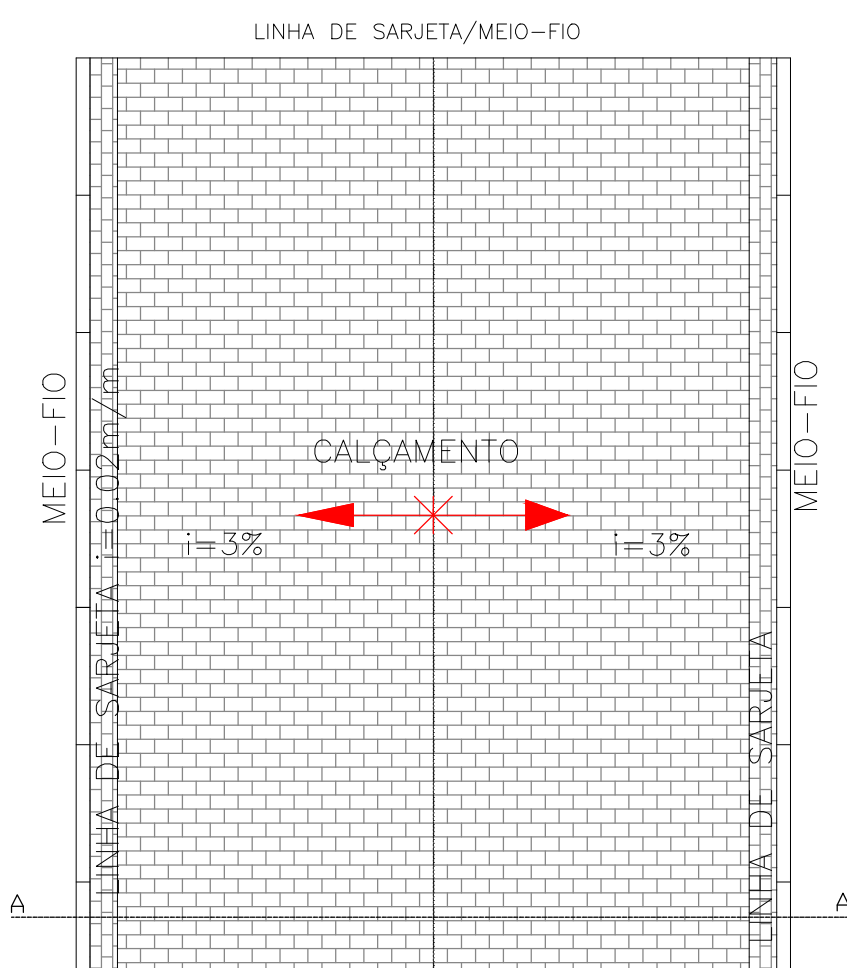

DETALHE - PAVIMENTAÇÃO

ESC.: SEM ESCALA

1-SECÇÃO TRANSVERSAL DO CALÇAMENTO

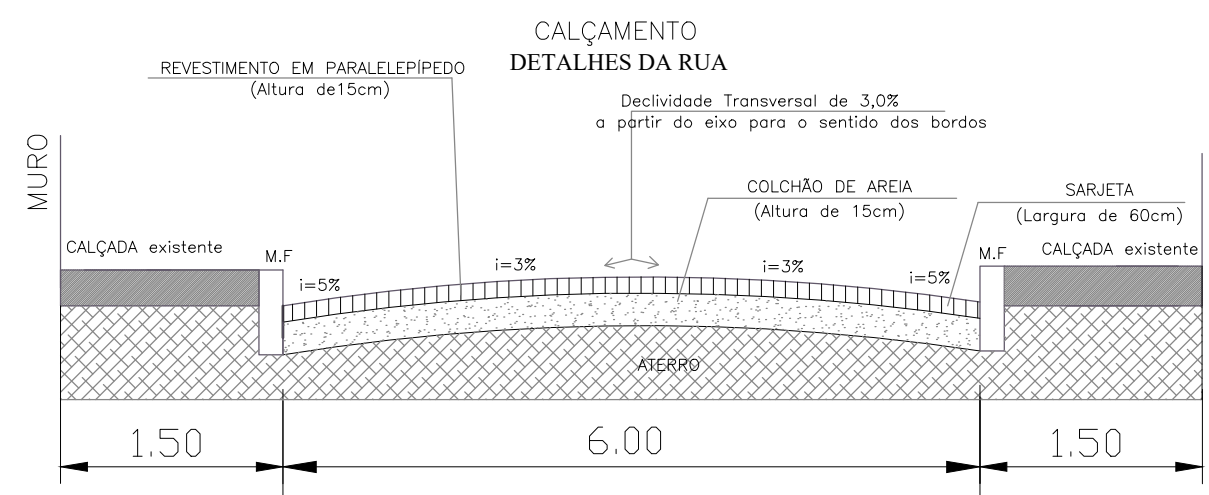


DETALHE DA SEÇÃO TRANSVERSAL

ESC.: SEM ESCALA


D-2 MEIO-FIO

ATERRO DE ESCORAMENTO M.F.

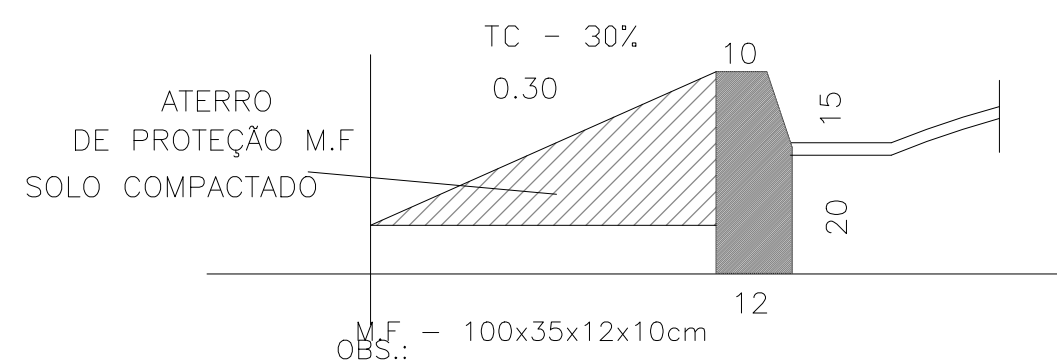

DETALHE DO MEIO-FIO

ESC.: SEM ESCALA

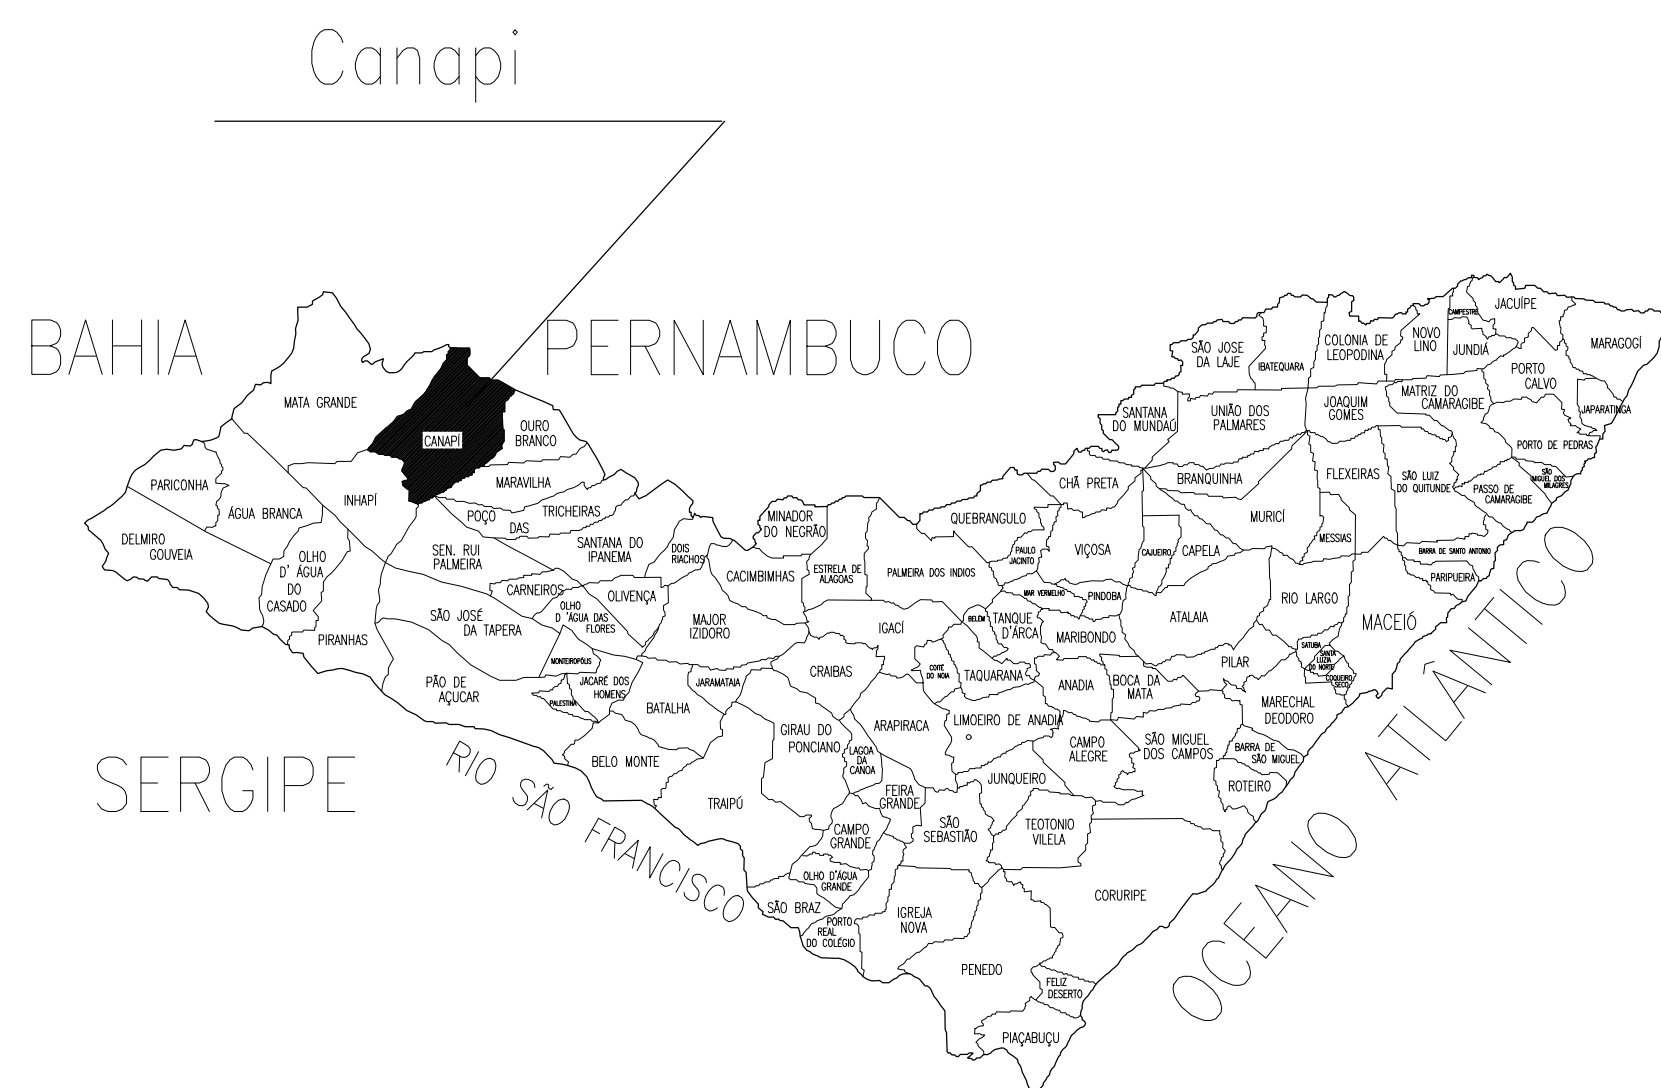

PROPRIETÁRIO:	PREFEITURA MUNICIPAL DE CANAPI
PROJETO:	JOÃO MARCOS FERREIRA - CREA: 0217666515
CONSTRUÇÃO:	

PROPOSTANTE:  PREFEITURA MUNICIPAL DE CANAPI AV. JOAQUIM TETÊ, 336 - CENTRO - CANAPI - AL CEP: 57530-000				
CONCEDENTE: SECRETARIA MUNICIPAL DE ADMINISTRAÇÃO				
OBJETO: PAVIMENTAÇÃO EM PEDRA GRANÍTICA E DRENAGEM SUPERFICIAL E PROFUNDA				
ENDEREÇO OBRAS: RUAS DIVERSAS DO BAIRRO TANCREDO NEVES				
MEIO-FIO: 6.192,78 m	LARGURA DA RUA: 11 - 6,00 m 01 - 5,00 m	EXTENSÃO DA RUA: 3096,39	ÁREA DE PAVIMENTAÇÃO: 18.258,34 m²	PRANCHA: 01/14
PROJETO: PAVIMENTAÇÃO, SINALIZAÇÃO, DRENAGEM E DETALHES				
ESCALA: INDICADA	Data: OUTUBRO 2019			