

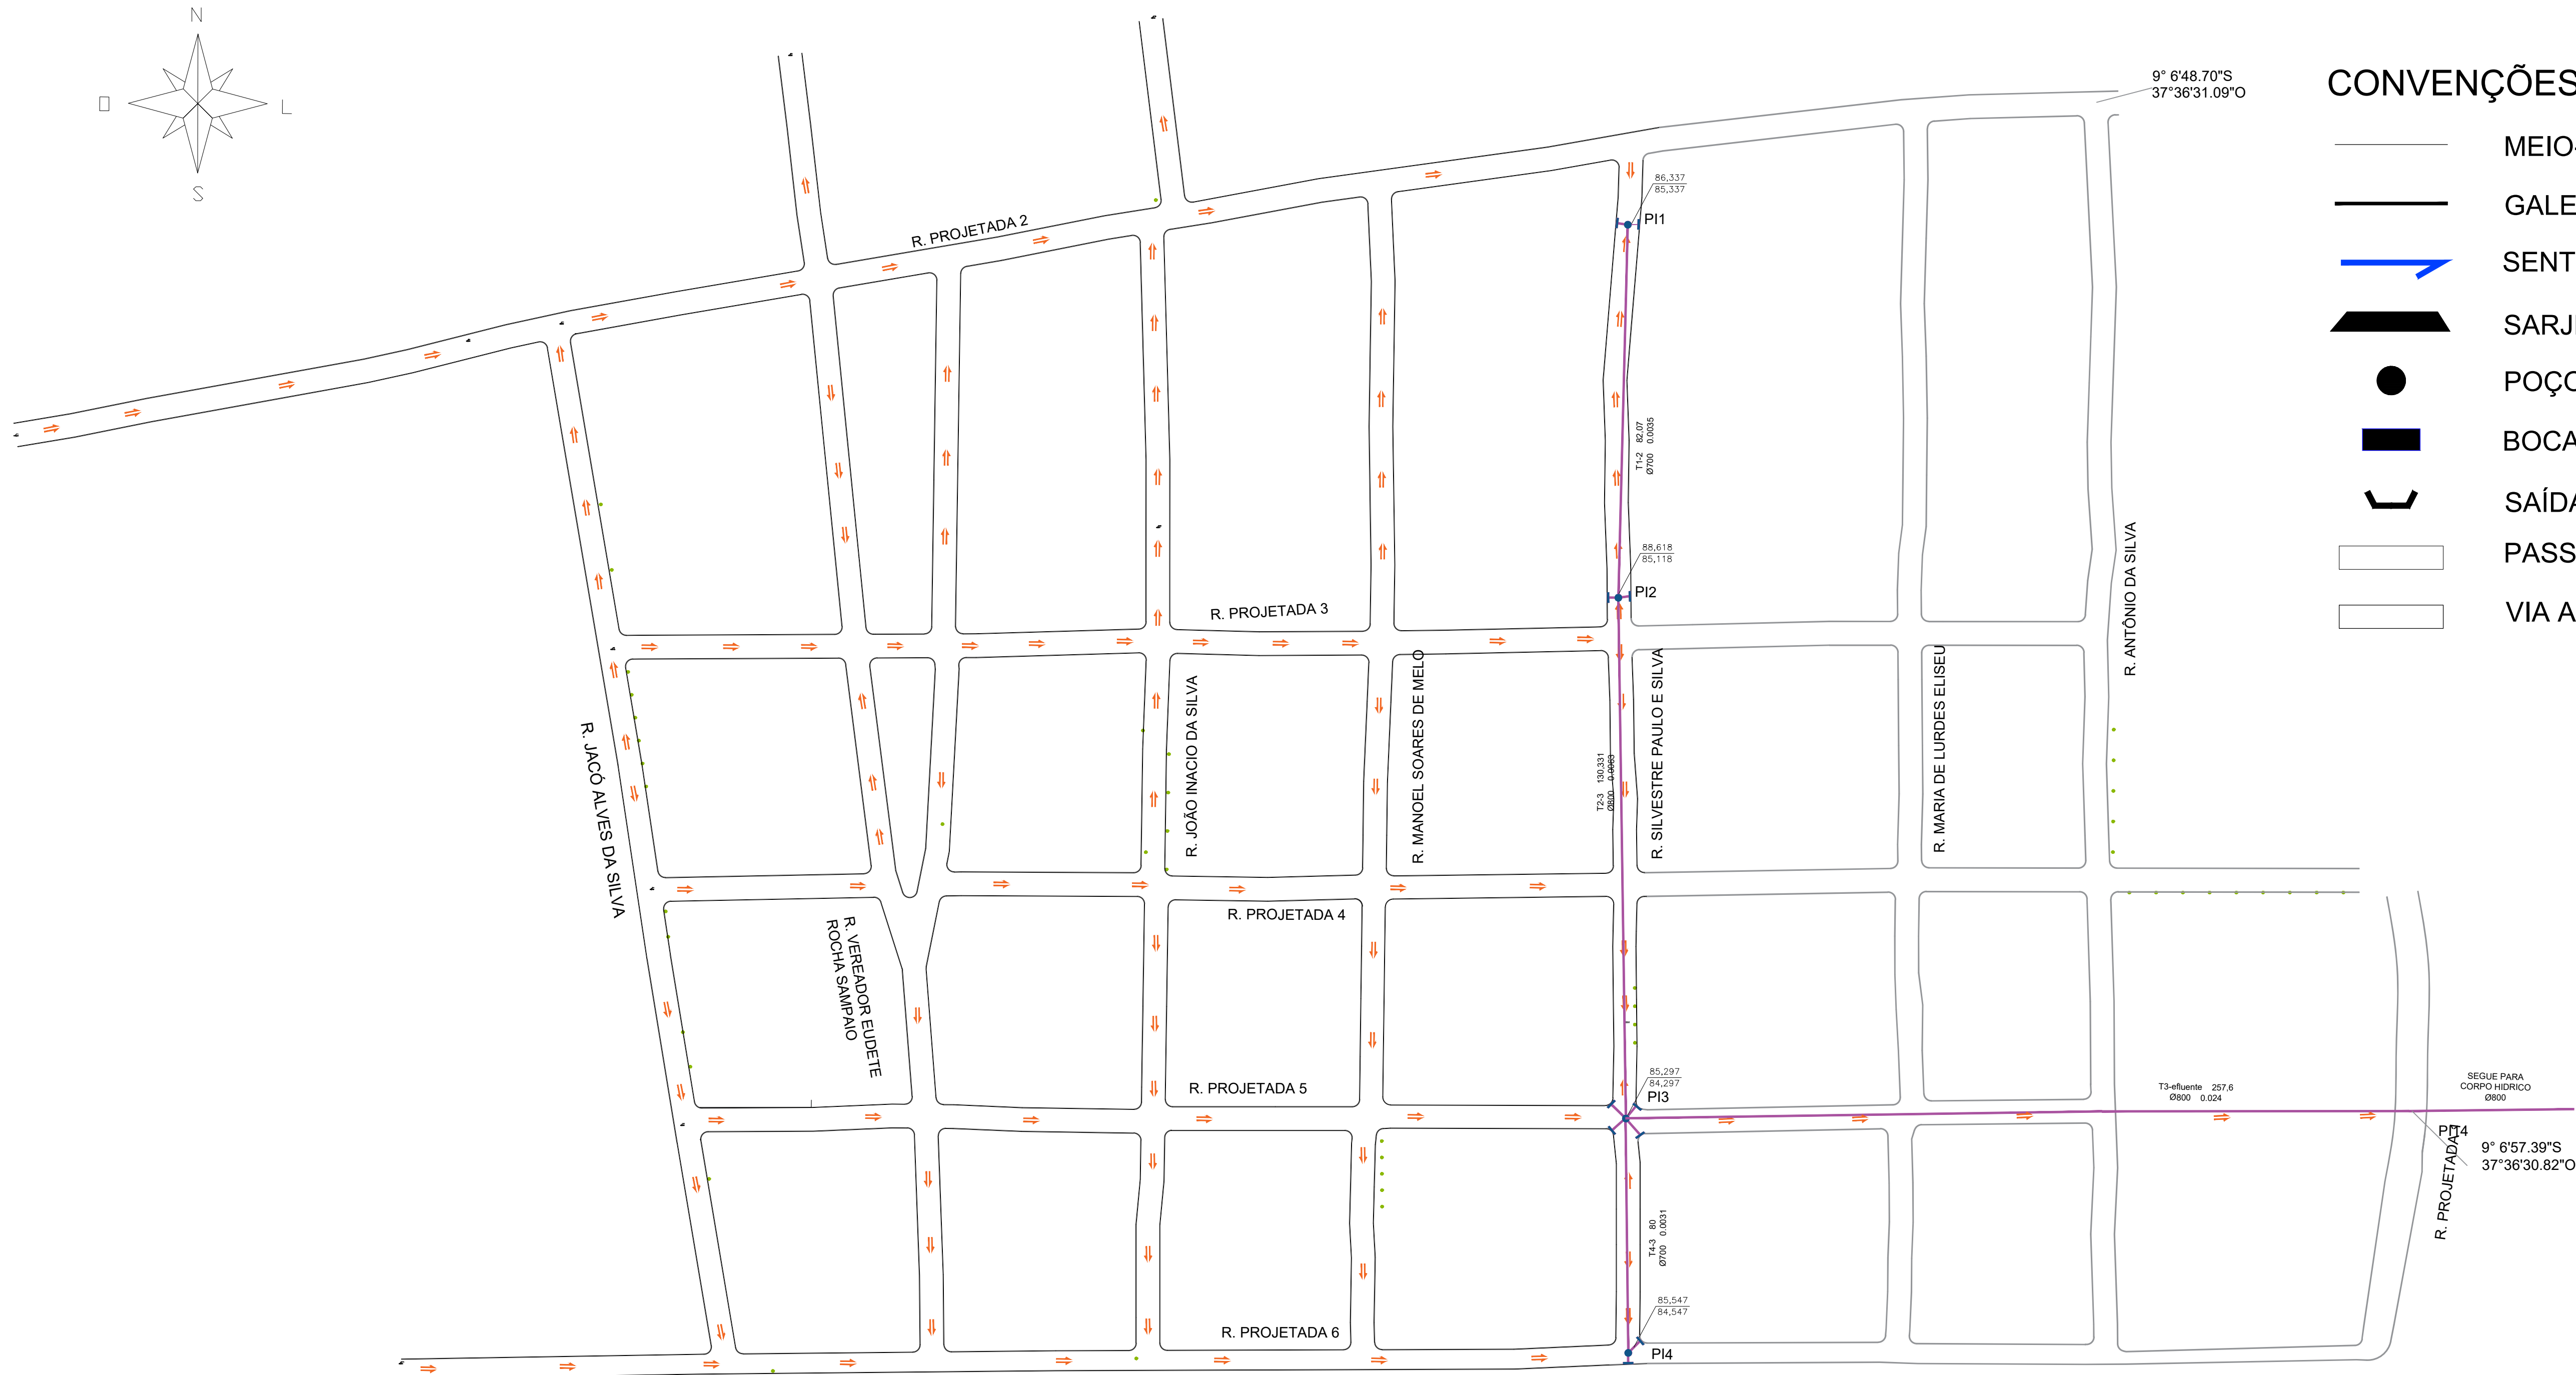


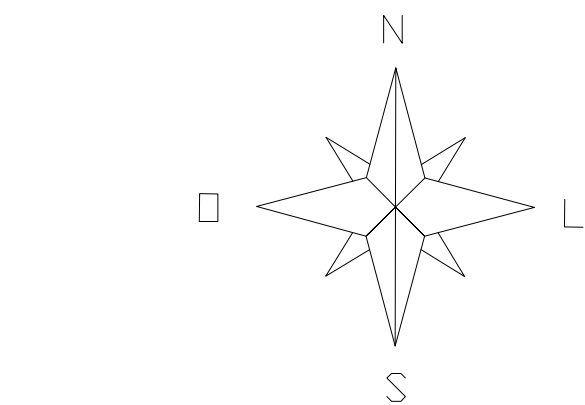


- ### CONVENÇÕES
- MEIO-FIO PROJETADO
  - GALERIA PROJETADA
  - SENTIDO DA DECLIVIDADE
  - SARJETÃO
  - POÇO DE VISITA PROJETADO
  - BOCA DE LOBO PROJETADA
  - SAÍDA DE BUEIRO
  - PASSEIO A IMPLANTAR
  - VIA A PAVIMENTAR (ASFALTO)

PLANTA DE DRENAGEM PROFUNDA  
BAIRRO TANCREDO NEVES

ESC.: 1/1000

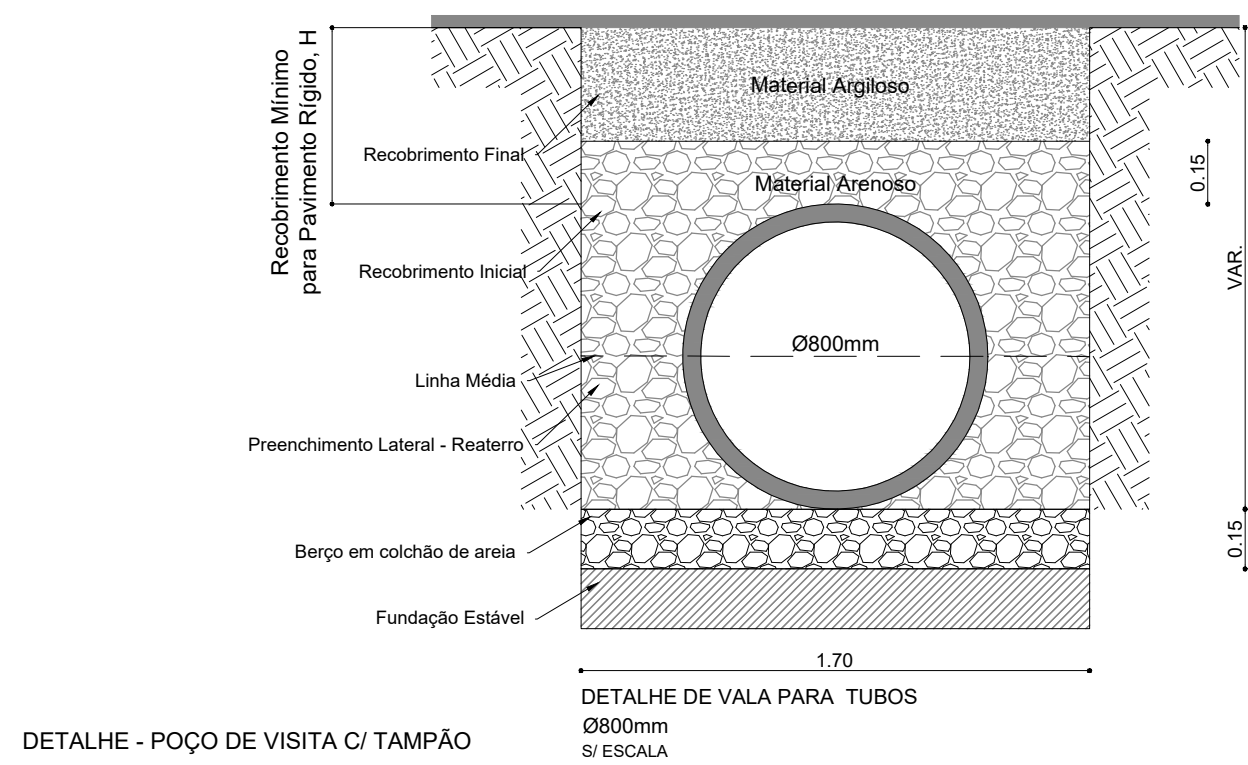


DETALHE - POÇO DE VISITA C/ TAMPÃO

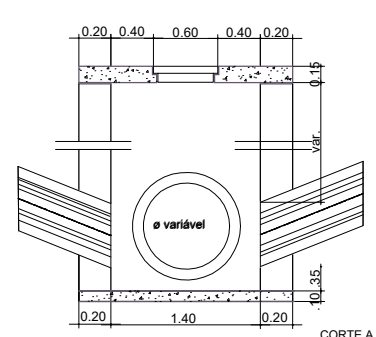


DETALHE - DRENAGEM

ESC.: SEM ESCALA

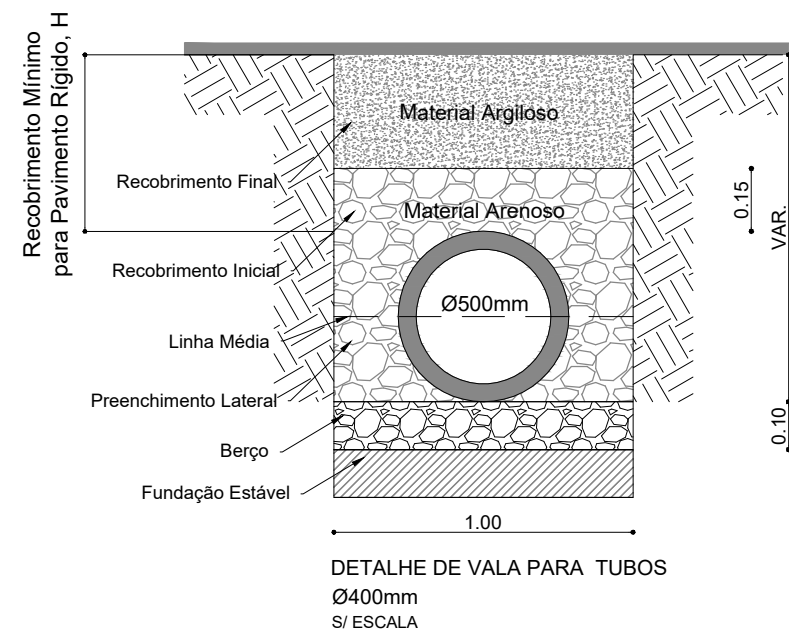


DETALHE DE VALA PARA TUBOS  
Ø400mm  
SI/ ESCALA

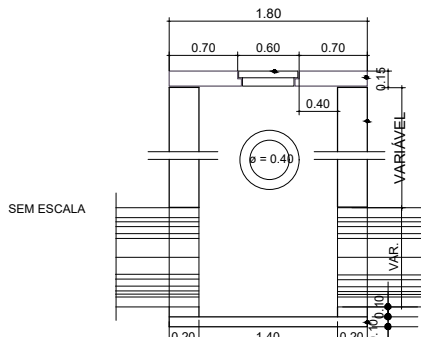

DETALHE - DRENAGEM

ESC.: SEM ESCALA

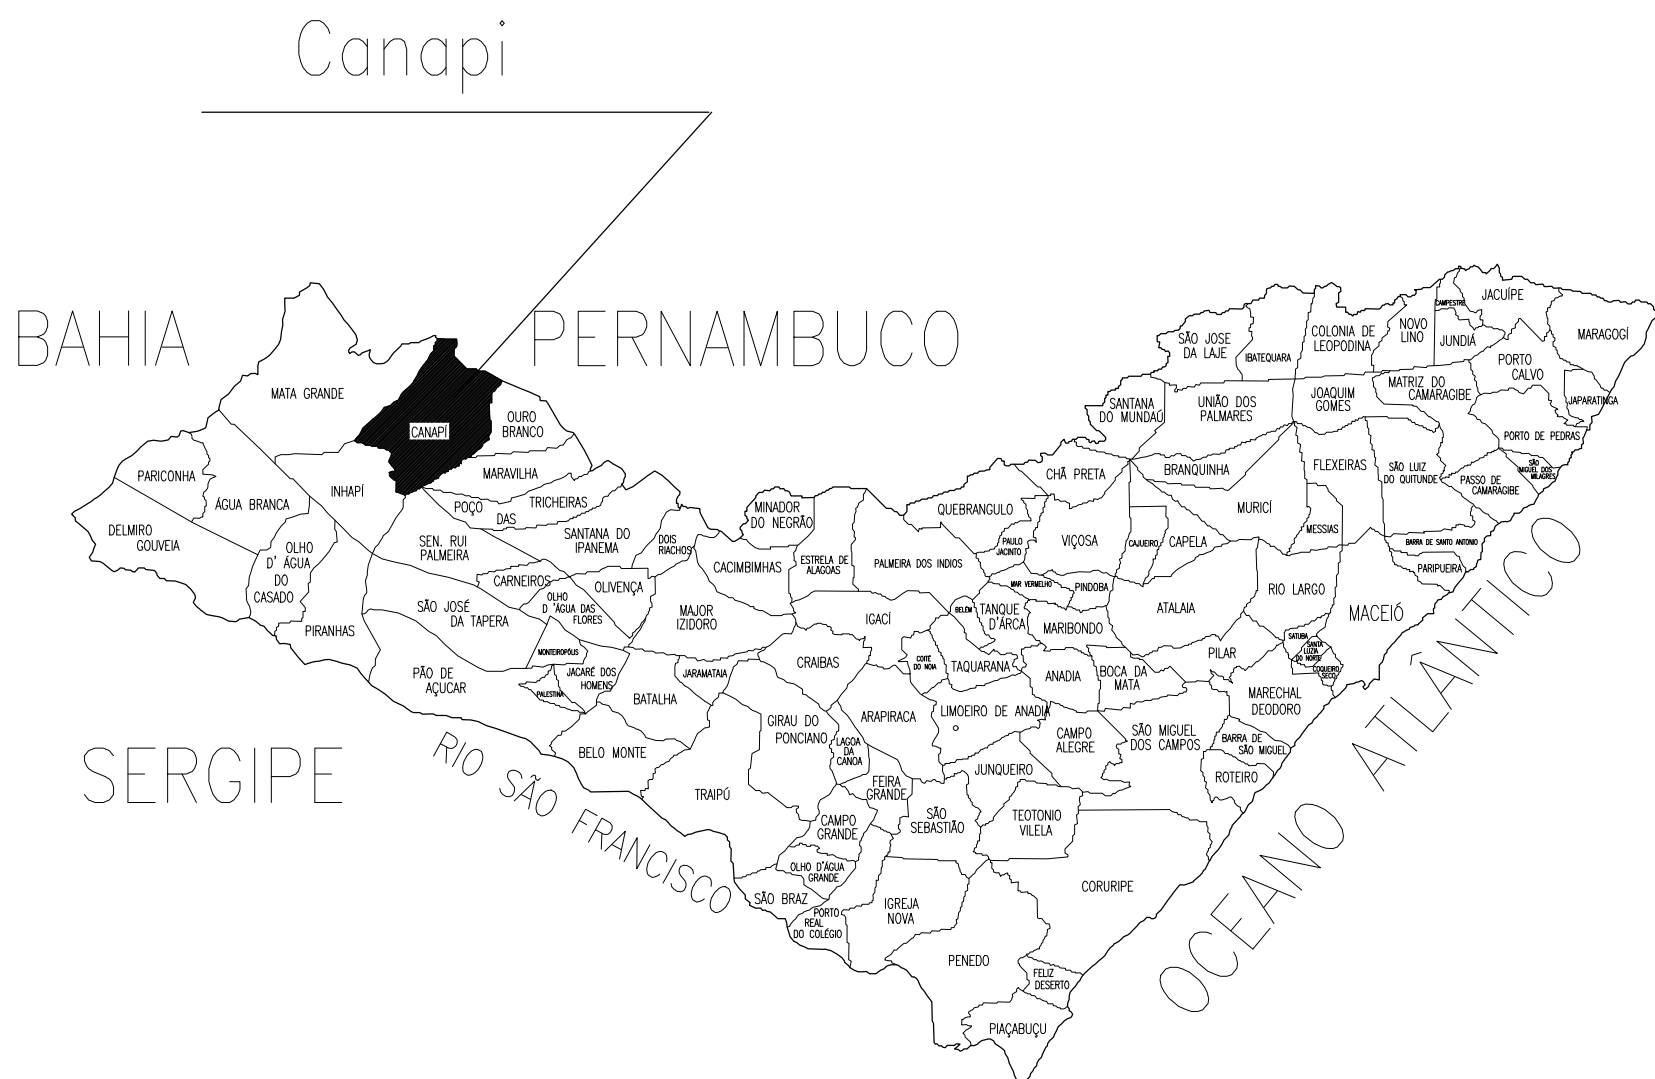

PROPRIETÁRIO: \_\_\_\_\_  
PREFEITURA MUNICIPAL DE CANAPI

PROJETO: \_\_\_\_\_  
JOÃO MARCOS FERREIRA - CREA: 0217666515

CONSTRUÇÃO: \_\_\_\_\_

PROPOSTANTE: \_\_\_\_\_  
**PREFEITURA MUNICIPAL DE CANAPI**  
AV. JOAQUIM TETÉ, 336 - CENTRO - CANAPI - AL  
CEP: 57530-000

CONCEDENTE: \_\_\_\_\_  
**SECRETARIA MUNICIPAL DE ADMINISTRAÇÃO**

comitê: \_\_\_\_\_  
**PAVIMENTAÇÃO EM PEDRA GRANÍTICA E DRENAGEM SUPERFICIAL E PROFUNDA**

endereço obra: \_\_\_\_\_  
**RUAS DIVERSAS DO BAIRRO TANCREDO NEVES**

|            |                           |                  |                       |          |
|------------|---------------------------|------------------|-----------------------|----------|
| meio-fio:  | largura da rua:           | extensão de rua: | área de pavimentação: | PRANCHA: |
| 6.192,78 m | 11 - 6,00 m   01 - 5,00 m | 3096,39          | 18.258,34 m²          | 05/14    |

projeto: \_\_\_\_\_  
**PAVIMENTAÇÃO, SINALIZAÇÃO, DRENAGEM E DETALHES**

ESCALA: \_\_\_\_\_  
**INDICADA**

Data: \_\_\_\_\_  
OUTUBRO 2019