



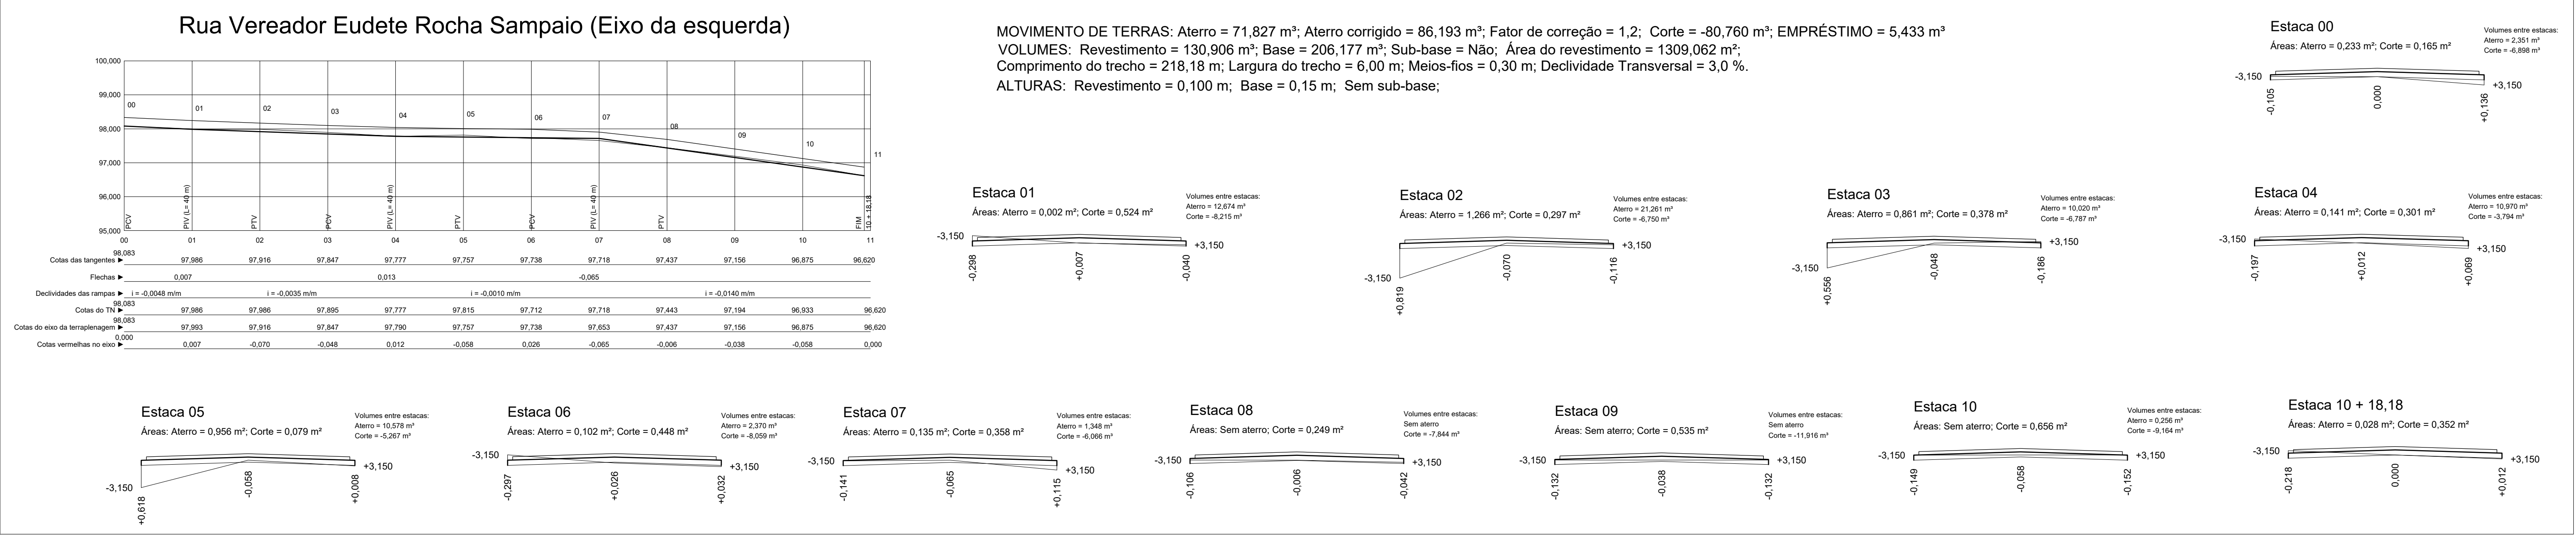


PERFIS E CORTES RUA VER. EUDETE ROCHA SAMPAIO (ESQUERDA)

ESC.: 1/1000

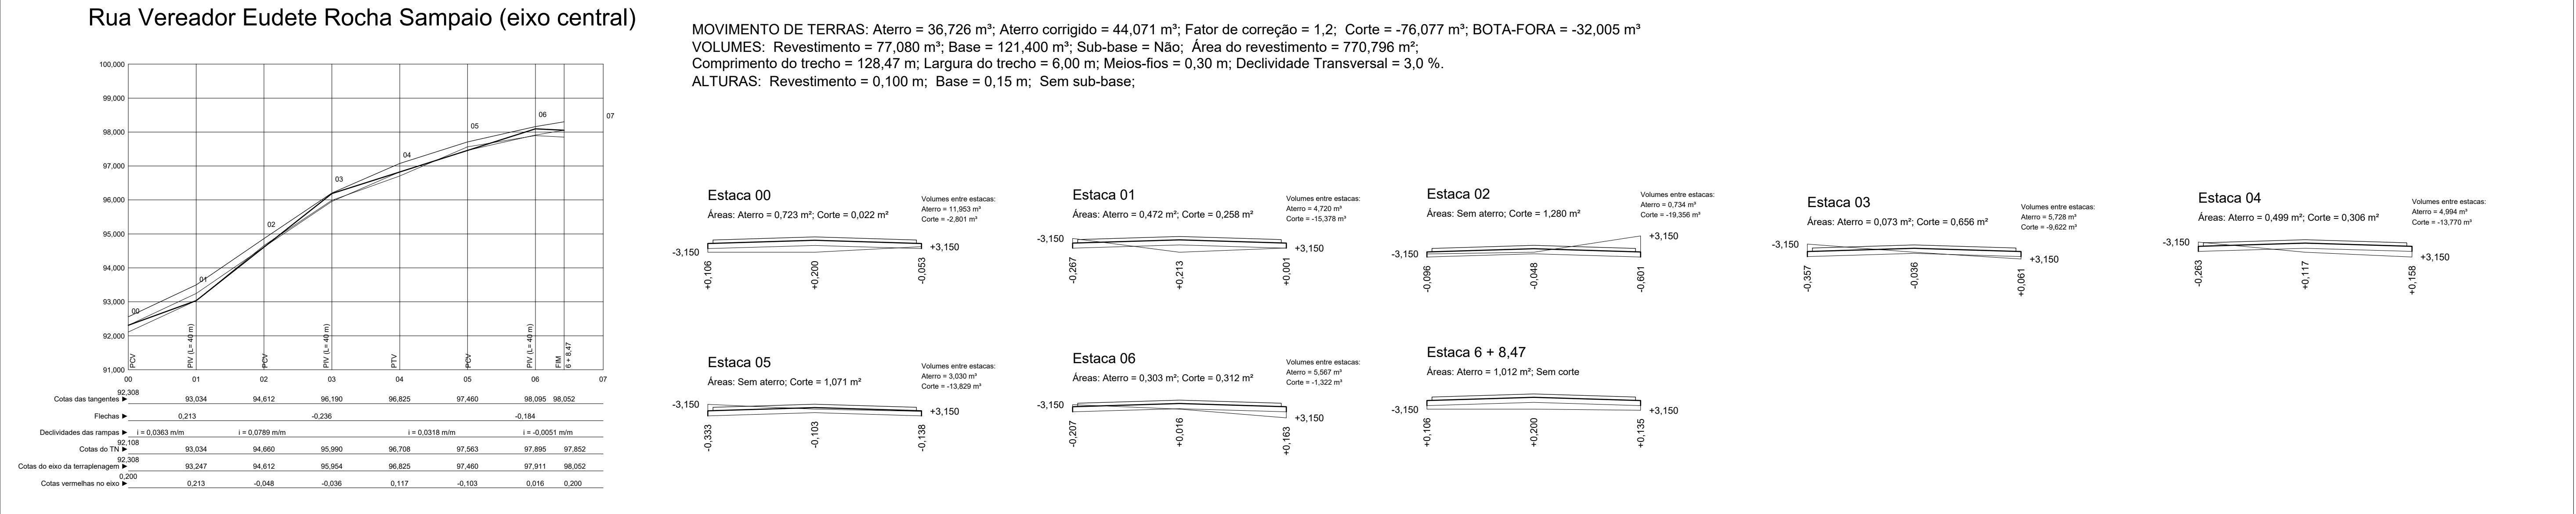

PERFIS E CORTES RUA VER. EUDETE ROCHA SAMPAIO (EIXO CENTRAL)

ESC.: 1/1000

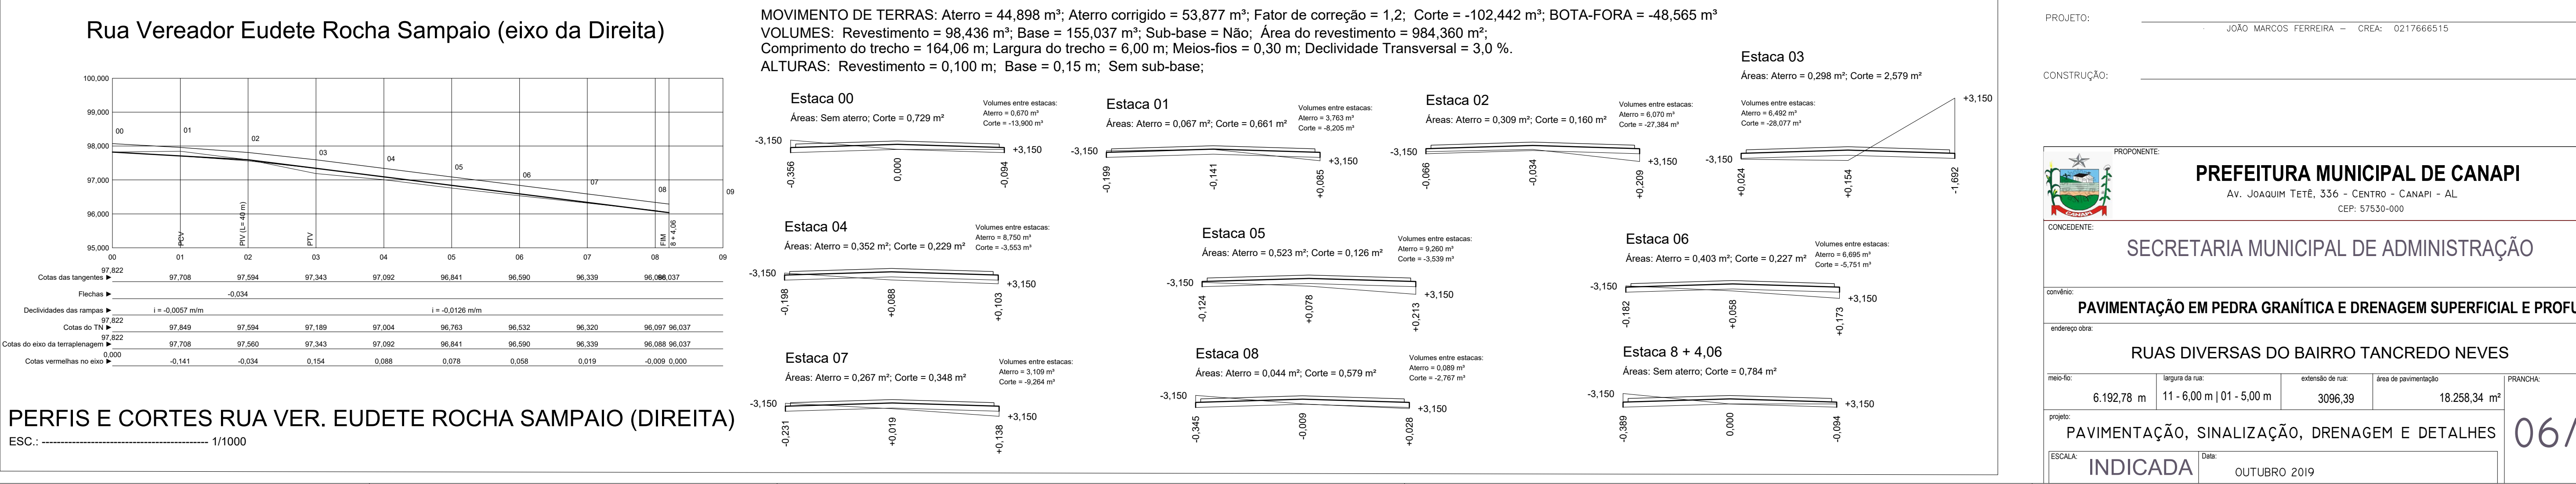

PERFIS E CORTES RUA VER. EUDETE ROCHA SAMPAIO (DIREITA)

ESC.: 1/1000

PROPRIETÁRIO: _____

PROJETO: _____

CONSTRUÇÃO: _____

PROPOSTANTE: _____

PREFEITURA MUNICIPAL DE CANAPI

AV. JOAQUIM TETÉ, 336 - CENTRO - CANAPI - AL

CEP: 57530-000

CONCEDENTE: _____

SECRETARIA MUNICIPAL DE ADMINISTRAÇÃO

comissão: _____

PAVIMENTAÇÃO EM PEDRA GRANÍTICA E DRENAGEM SUPERFICIAL E PROFUNDA

endereço obra: _____

RUAS DIVERSAS DO BAIRRO TANCREDO NEVES

meio-fio: 6.192,78 m largura da rua: 11 - 6,00 m | 01 - 5,00 m extensão de rua: 3096,39 área de pavimentação: 18.258,34 m² PRANCHAS: _____

projeto: _____

PAVIMENTAÇÃO, SINALIZAÇÃO, DRENAGEM E DETALHES

ESCALA: INDICADA Data: OUTUBRO 2019

06/14