
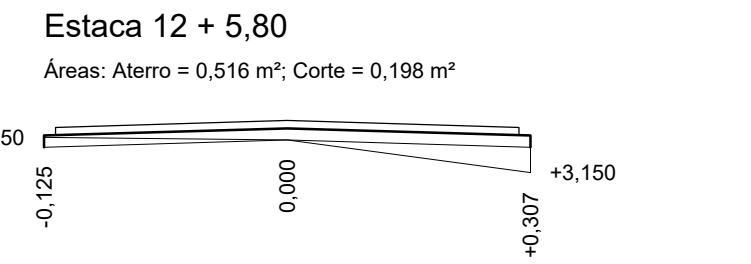
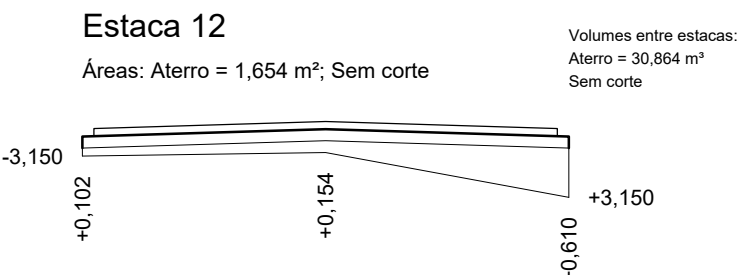
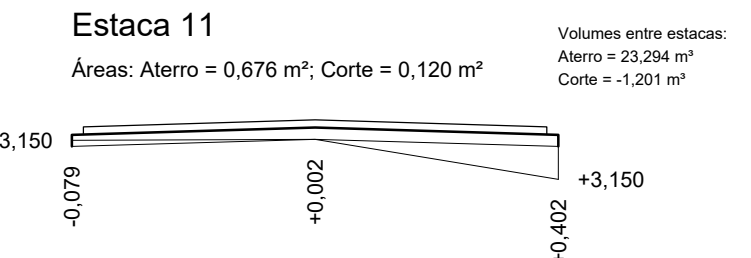
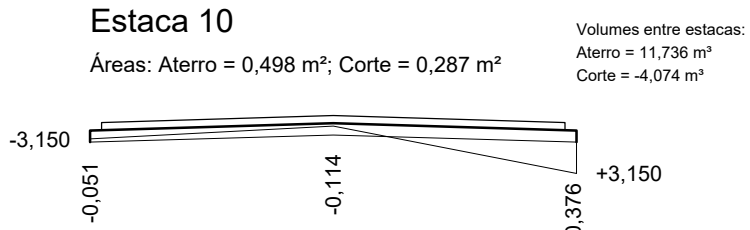
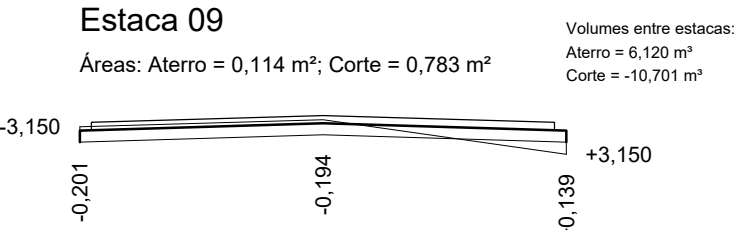
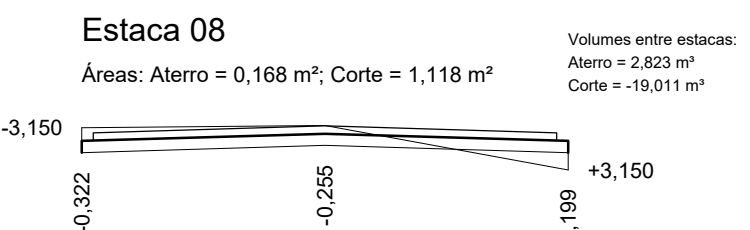
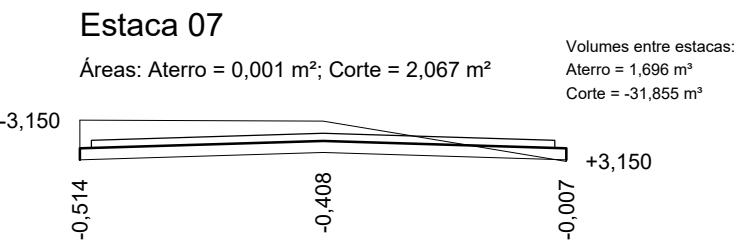
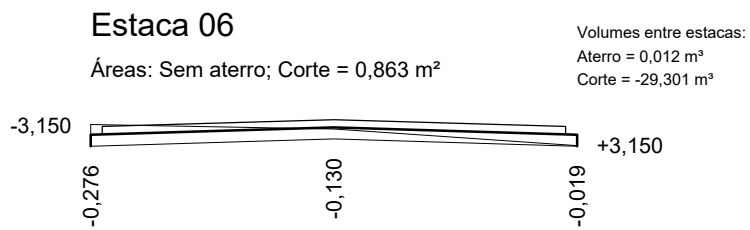
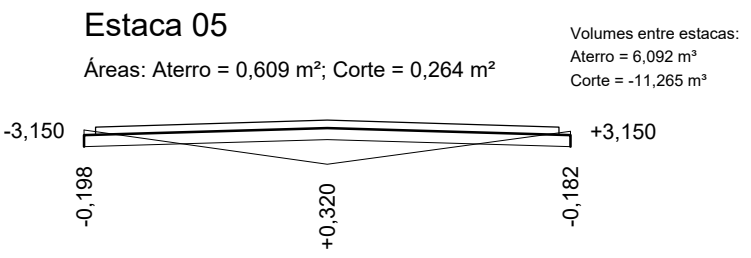
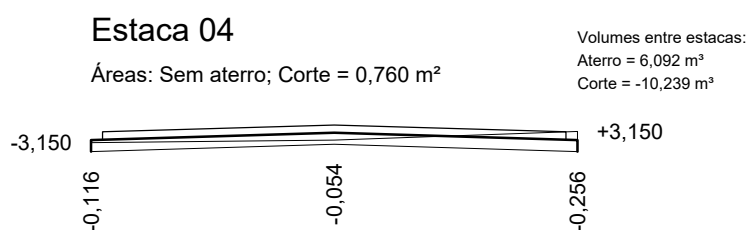
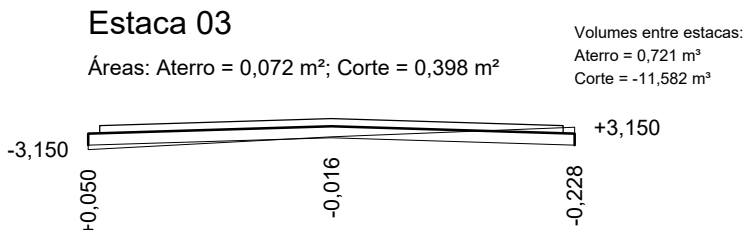
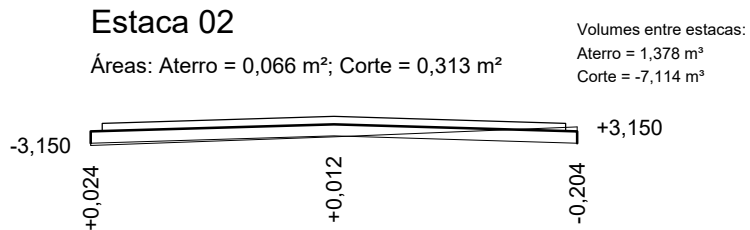
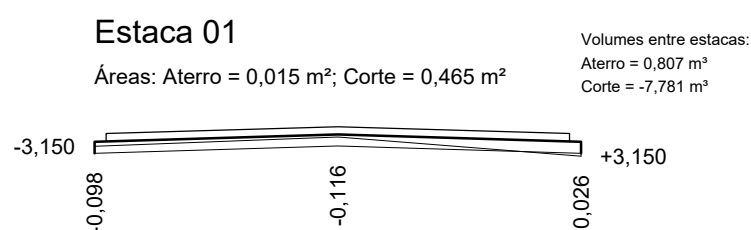
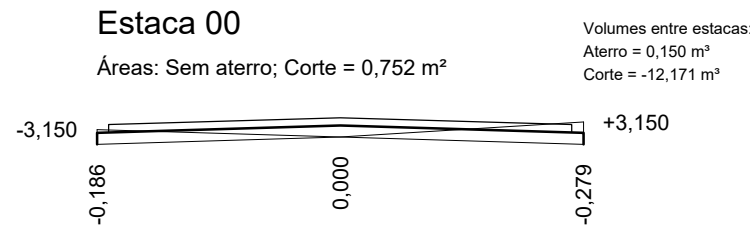


MOVIMENTO DE TERRAS: Aterro = 32,288 m³; Aterro corrigido = 38,746 m³; Fator de correção = 1,2; Corte = -226,513 m³; BOTA-FORA = -187,768 m³

VOLUMES: Revestimento = 147,480 m³; Base = 232,281 m³; Sub-base = Não; Área do revestimento = 1474,800 m²;

Comprimento do trecho = 245,80 m; Largura do trecho = 6,00 m; Meios-fios = 0,30 m; Declividade Transversal = 3,0 %.

ALTURAS: Revestimento = 0,100 m; Base = 0,15 m; Sem sub-base;

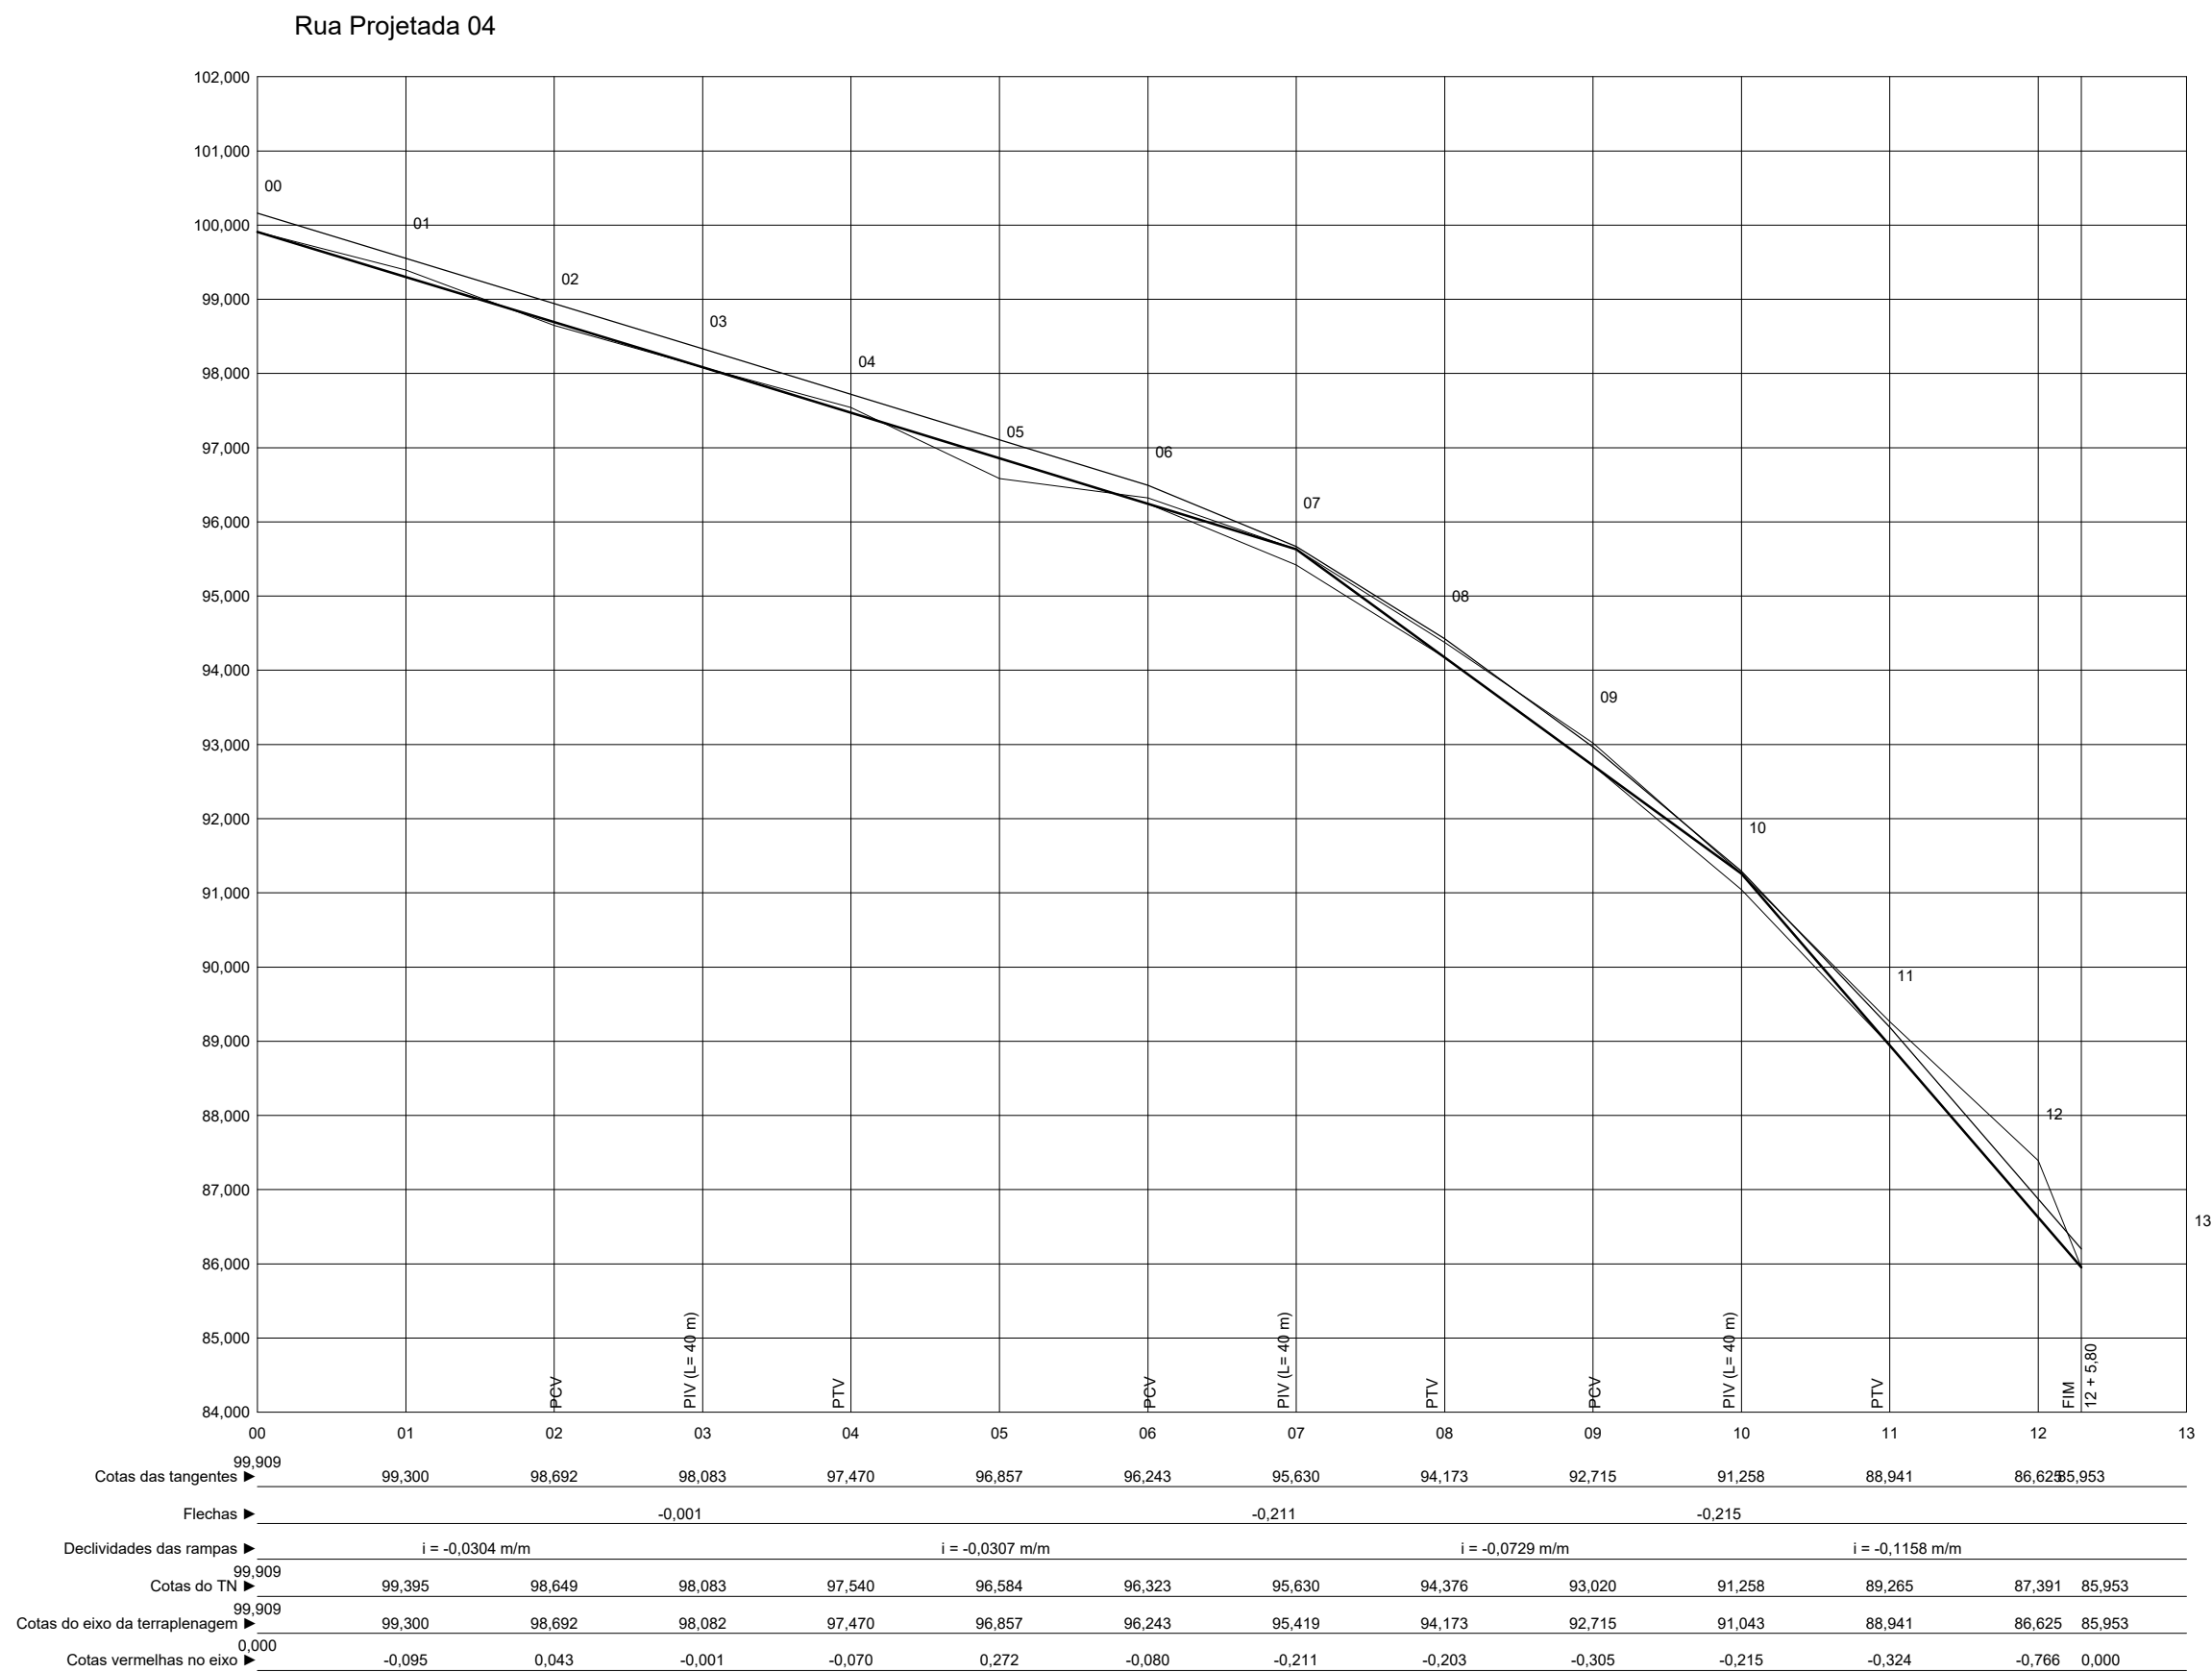

PROPRIETÁRIO: _____
PREFEITURA MUNICIPAL DE CANAPI

PROJETO: _____
JOÃO MARCOS FERREIRA – CREA: 0217666515

CONSTRUÇÃO: _____

PERFIS E CORTES RUA PROJETADA 04

ESC.: _____ 1/1000

PROPORLENTE: PREFEITURA MUNICIPAL DE CANAPI Av. JOAQUIM TETÉ, 336 - CENTRO - CANAPI - AL CEP: 57530-000				
CONCEDENTE: SECRETARIA MUNICIPAL DE ADMINISTRAÇÃO				
comênio: PAVIMENTAÇÃO EM PEDRA GRANÍTICA E DRENAGEM SUPERFICIAL E PROFUNDA				
endereço obra: RUAS DIVERSAS DO BAIRRO TANCREDO NEVES				
meio-fio:	largura da rua:	extensão da rua:	área de pavimentação:	PRANCHA:
6.192,78 m	11 - 6,00 m 01 - 5,00 m	3096,39	18.258,34 m²	
projeto: PAVIMENTAÇÃO, SINALIZAÇÃO, DRENAGEM E DETALHES				
ESCALA:		Data:		
INDICADA		OUTUBRO 2019		