



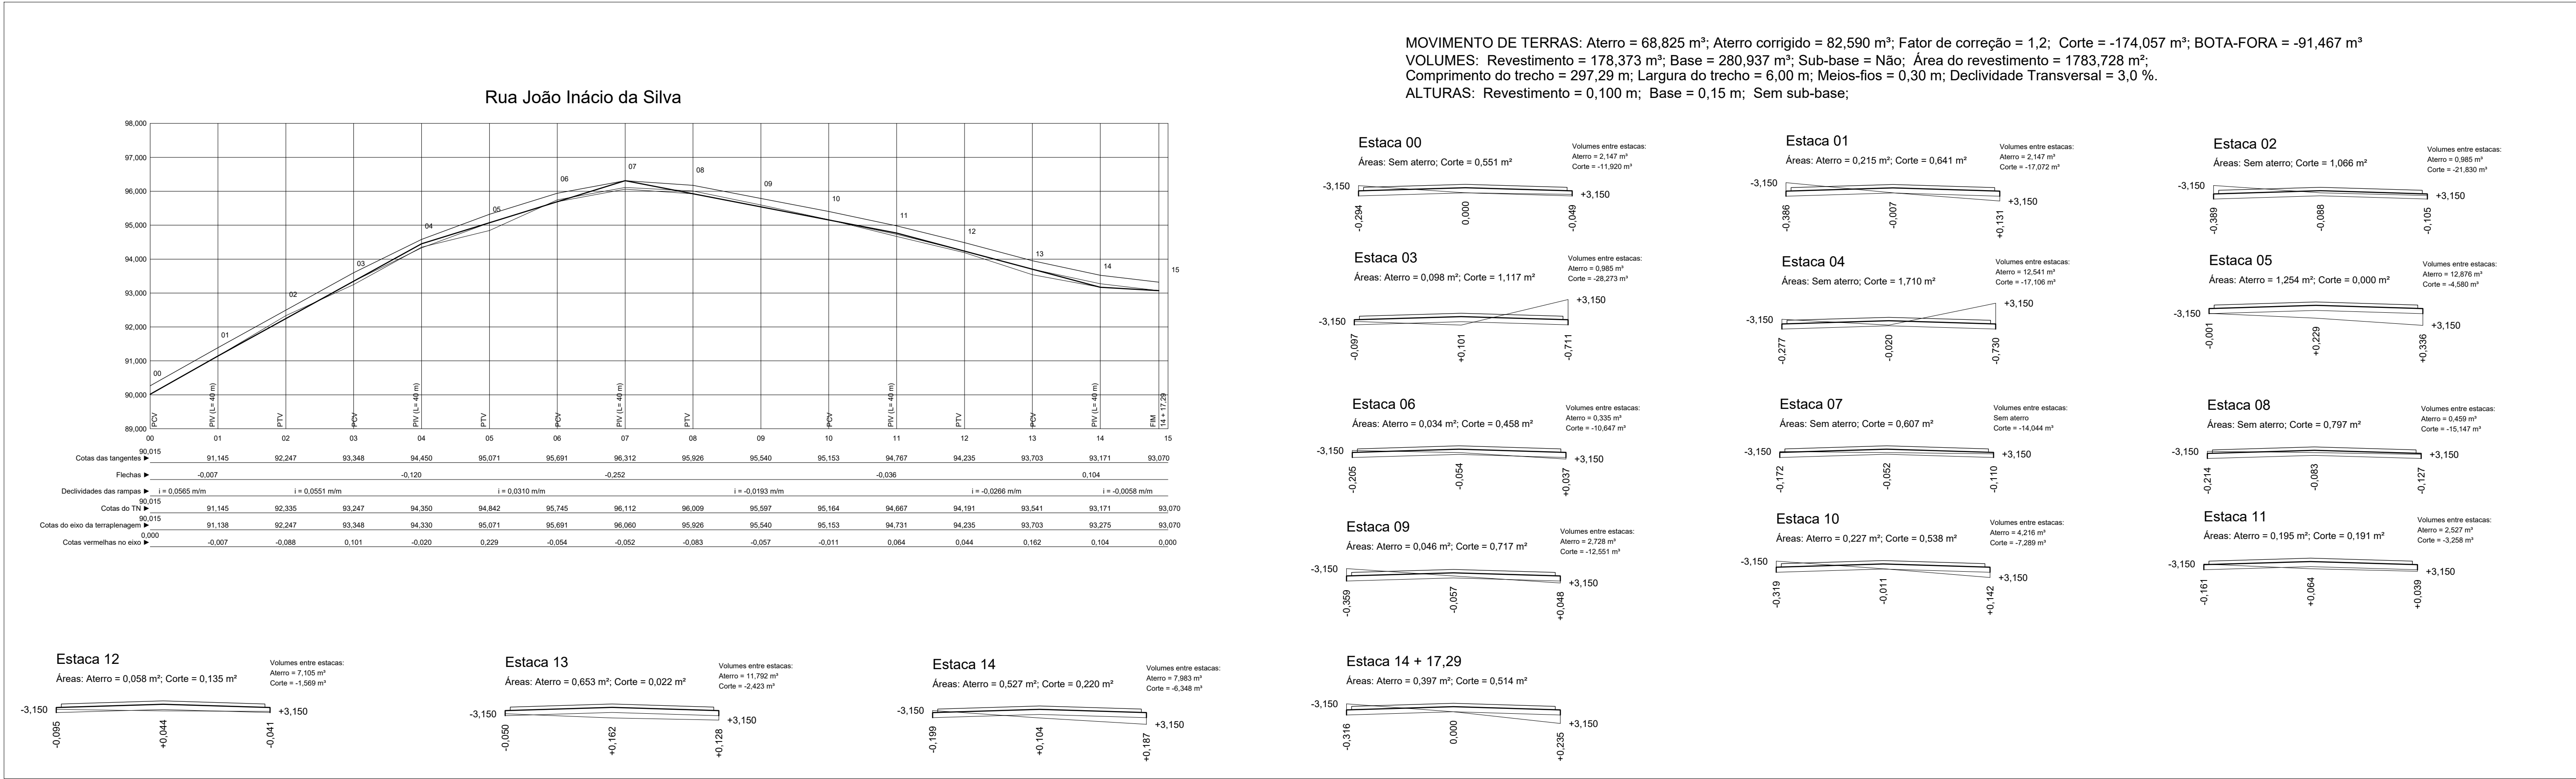

PERFIS E CORTES RUA JOÃO INÁCIO DA SILVA

ESC.: 1/1000

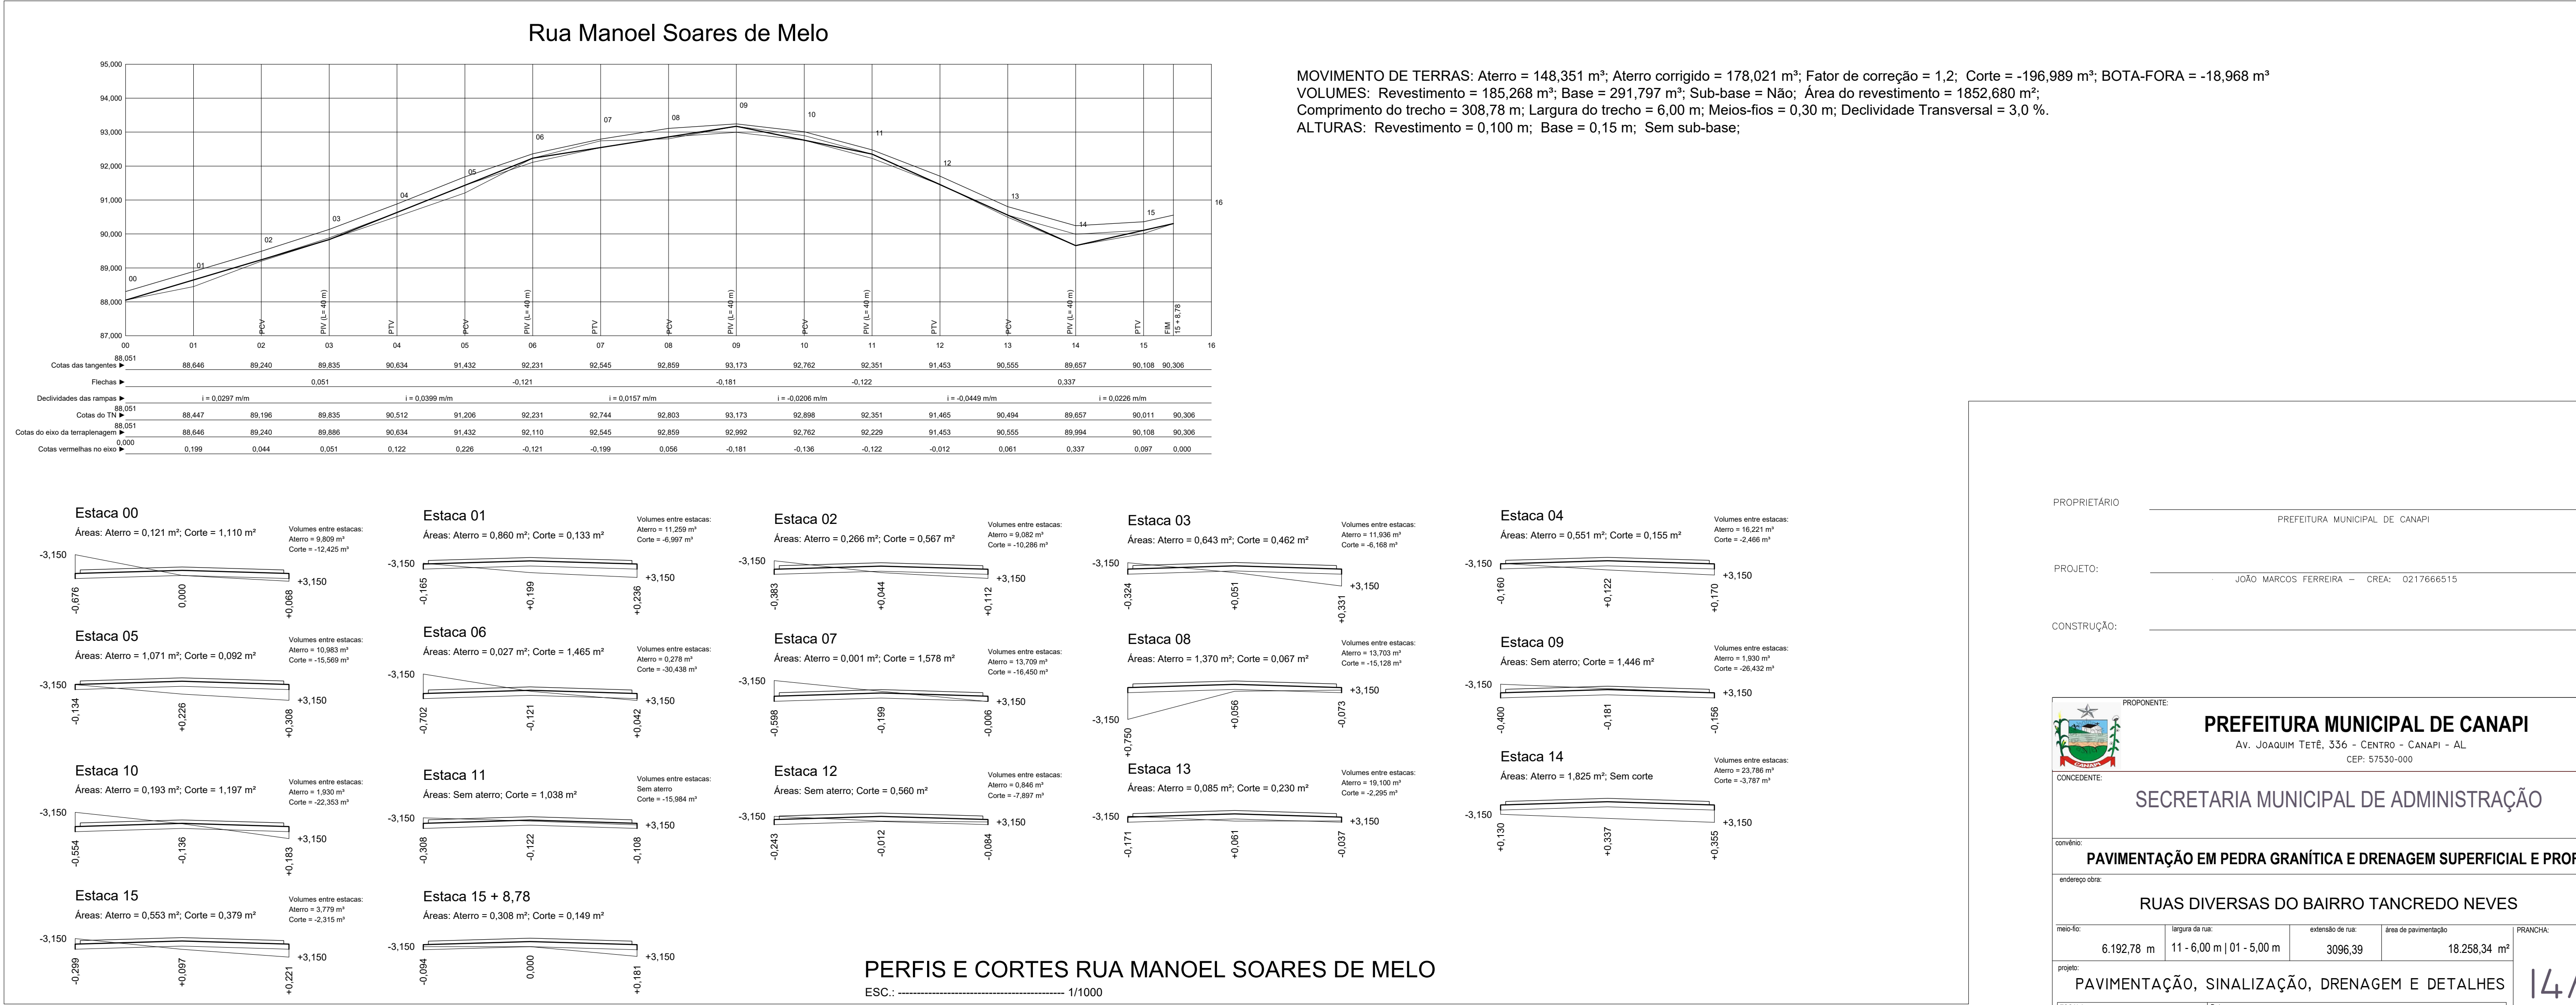

PROPRIETÁRIO	PREFEITURA MUNICIPAL DE CANAPI
PROJETO:	JOÃO MARCOS FERREIRA - CREA: 0217666515
CONSTRUÇÃO:	

PROPOSTOR: PREFEITURA MUNICIPAL DE CANAPI AV. JOAQUIM TETÉ, 336 - CENTRO - CANAPI - AL CEP: 57530-000				
CONCEDENTE: SECRETARIA MUNICIPAL DE ADMINISTRAÇÃO				
CONVÊNIO: PAVIMENTAÇÃO EM PEDRA GRANÍTICA E DRENAGEM SUPERFICIAL E PROFUNDA				
ENDEREÇO OBRA: RUAS DIVERSAS DO BAIRRO TANCREDO NEVES				
MEIO-FIO: 6.192,78 m	LARGURA DA RUA: 11-6,00 m 01-5,00 m	EXTENSÃO DE RUA: 3096,39	ÁREA DE PAVIMENTAÇÃO: 18.258,34 m²	PRANCHA: 14/14
PROJETO: PAVIMENTAÇÃO, SINALIZAÇÃO, DRENAGEM E DETALHES				
ESCALA: INDICADA		DATA: OUTUBRO 2019		