


MOVIMENTO DE TERRAS: Aterro = 175,684 m³; Aterro corrigido = 210,821 m³; Fator de correção = 1,2; Corte = -345,120 m³; BOTA-FORA = -134,299 m³


VOLUMES: Revestimento = 252,000 m³; Base = 396,900 m³; Sub-base = Não; Área do revestimento = 2520,000 m²;

Comprimento do trecho = 420,00 m; Largura do trecho = 6,00 m; Meios-fios = 0,30 m; Declividade Transversal = 3,0 %.

ALTURAS: Revestimento = 0,100 m; Base = 0,15 m; Sem sub-base;

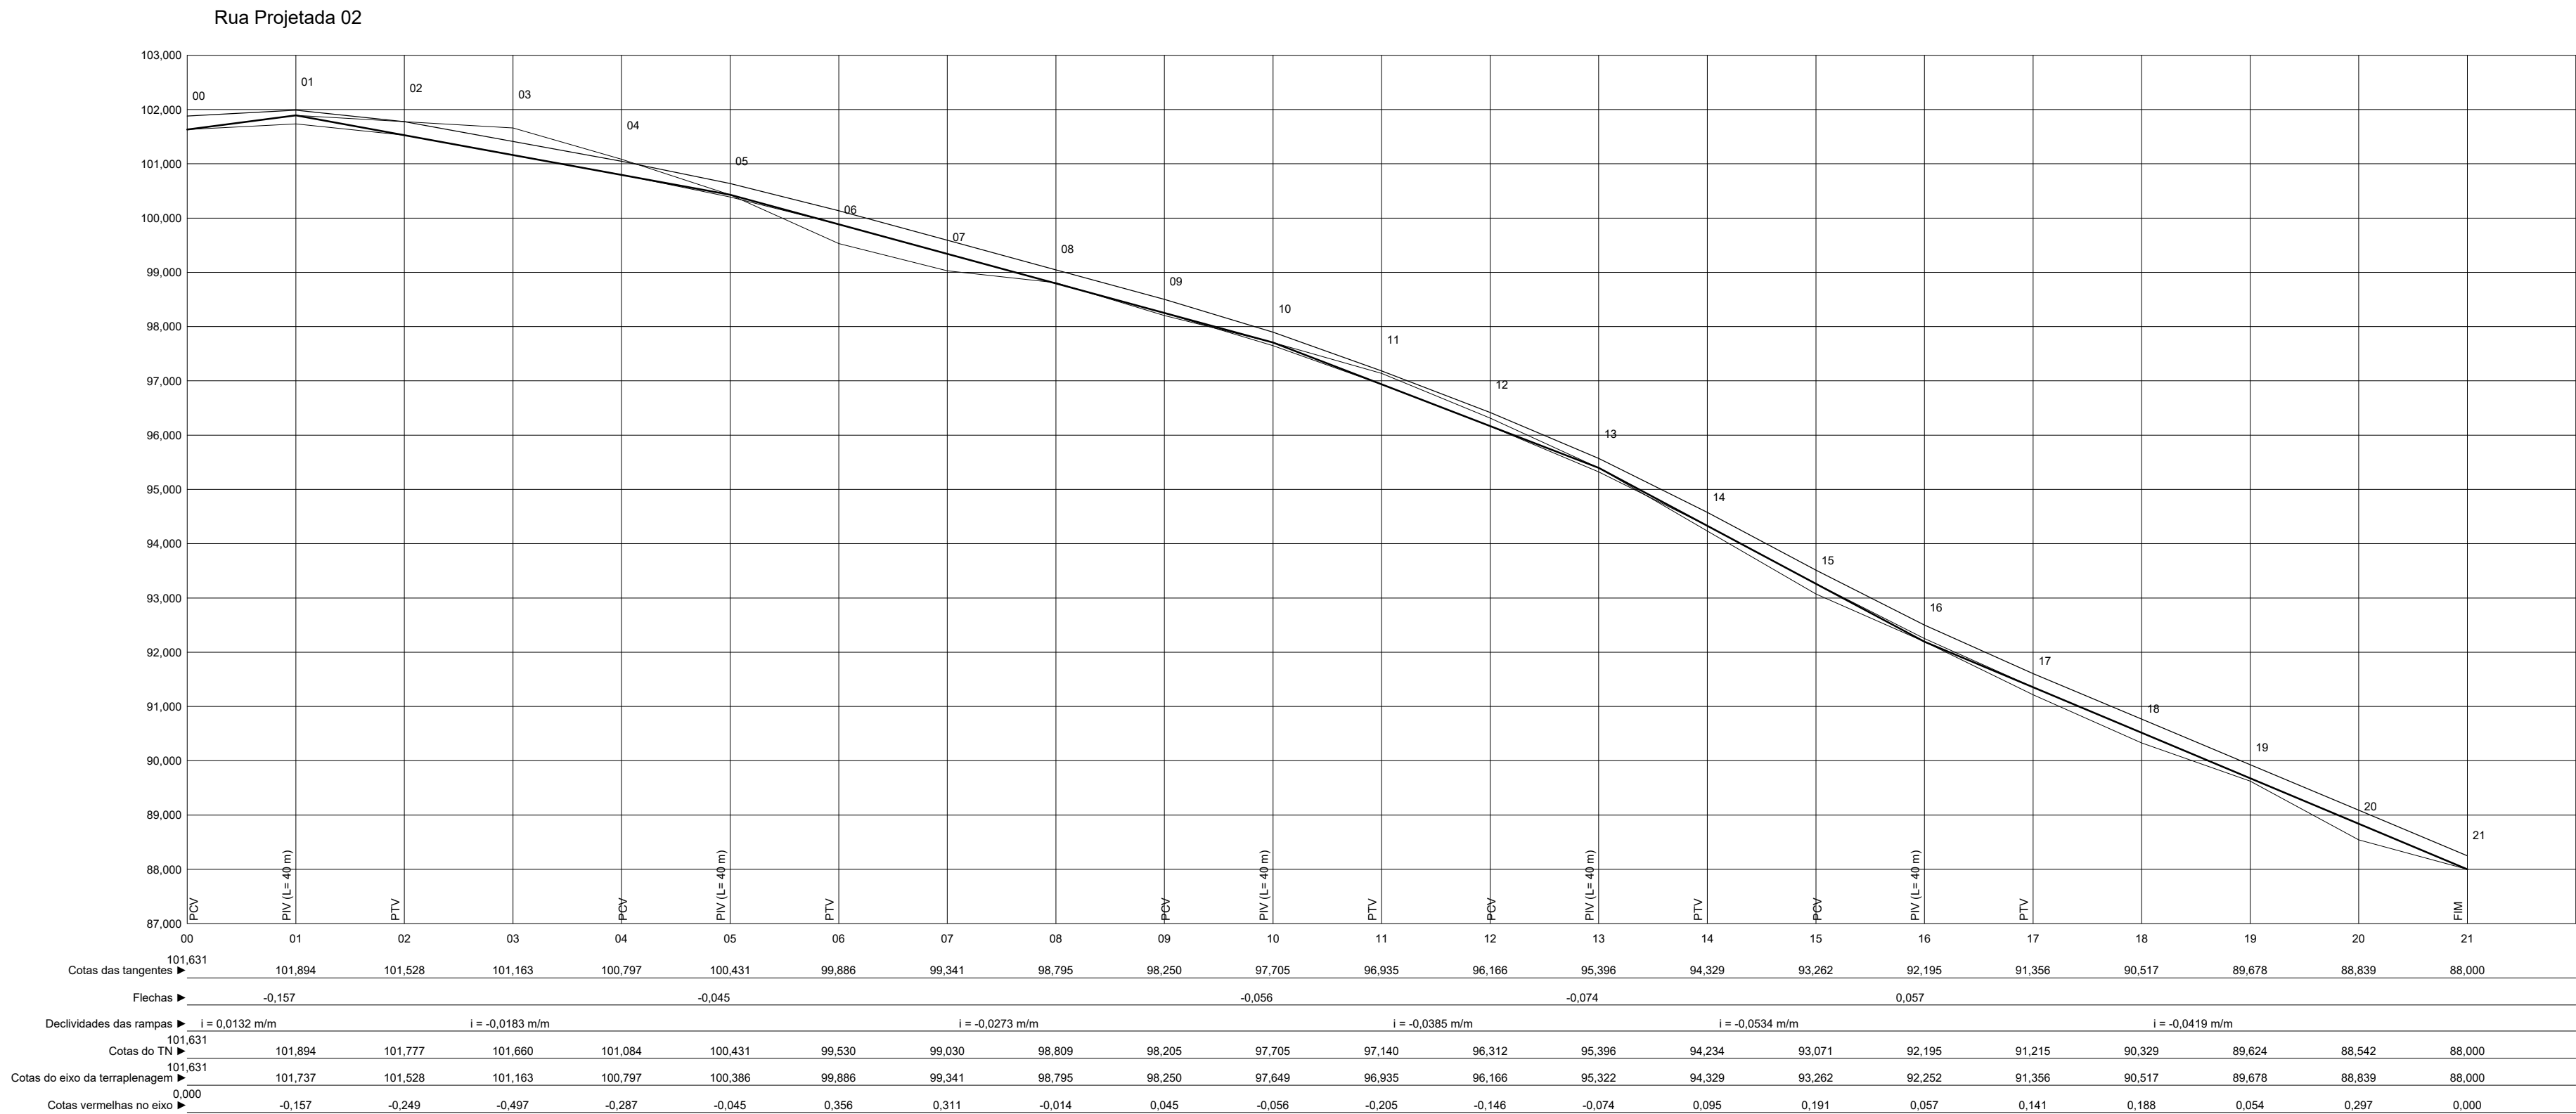


Estaca 00
Áreas: Sem aterro: Corte = 0,453 m²

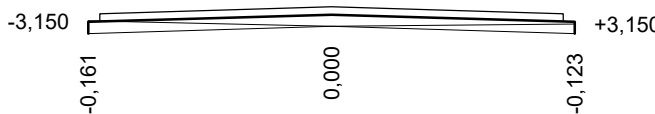


Volumes entre estacas:
Sem aterro
Corte = -11,355 m³

Estaca 01
Áreas: Sem aterro: Corte = 0,682 m²

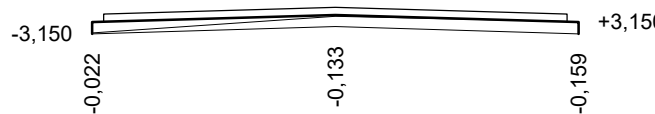


Volumes entre estacas:
Aterro = 2,314 m³
Corte = -12,285 m³

Estaca 02
Áreas: Aterro = 0,331 m²; Corte = 0,546 m²

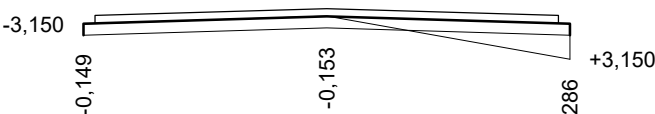


Volumes entre estacas:
Aterro = 3,314 m³
Corte = -27,263 m³

Estaca 03
Áreas: Sem aterro: Corte = 2,179 m²

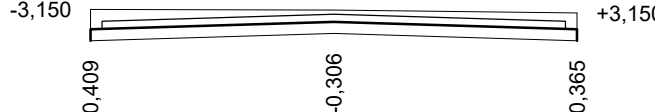


Volumes entre estacas:
Sem aterro
Corte = -32,209 m³

Estaca 04
Áreas: Sem aterro: Corte = 1,042 m²

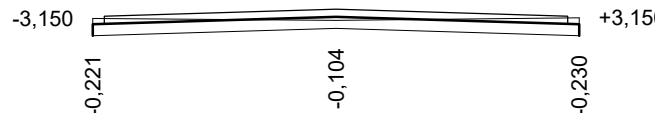


Volumes entre estacas:
Sem aterro
Corte = -15,782 m³

Estaca 05
Áreas: Sem aterro: Corte = 0,634 m²

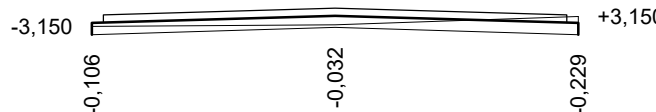


Volumes entre estacas:
Aterro = 4,352 m³
Corte = -6,885 m³

Estaca 06
Áreas: Aterro = 0,435 m²; Corte = 0,054 m²

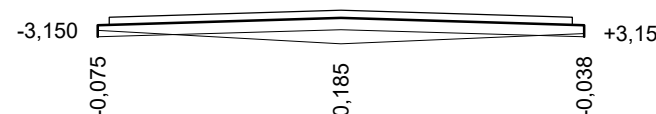


Volumes entre estacas:
Aterro = 0,275 m³
Corte = -2,079 m³

Estaca 07
Áreas: Aterro = 0,192 m²; Corte = 0,153 m²

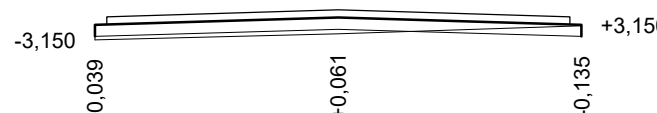


Volumes entre estacas:
Aterro = 1,922 m³
Corte = -15,023 m³

Estaca 08
Áreas: Sem aterro: Corte = 1,349 m²

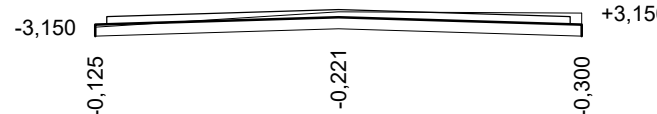


Volumes entre estacas:
Sem aterro
Corte = -18,189 m³

Estaca 09
Áreas: Sem aterro: Corte = 0,470 m²

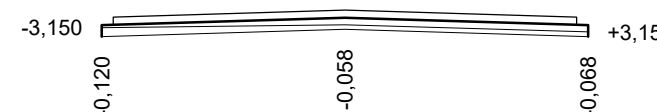


Volumes entre estacas:
Sem aterro
Corte = -12,165 m³

Estaca 10
Áreas: Sem aterro: Corte = 0,746 m²

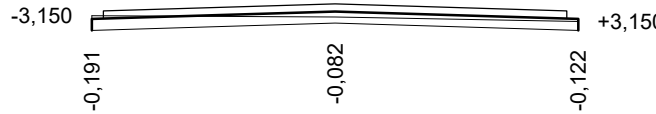


Volumes entre estacas:
Sem aterro
Corte = -22,823 m³

Estaca 11
Áreas: Sem aterro: Corte = 1,536 m²

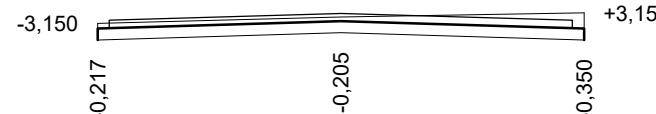


Volumes entre estacas:
Sem aterro
Corte = -29,902 m³

Estaca 12
Áreas: Sem aterro: Corte = 1,454 m²

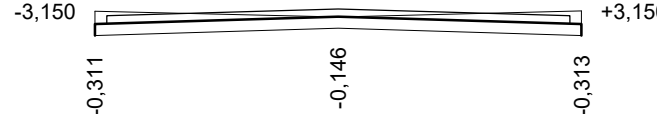


Volumes entre estacas:
Sem aterro
Corte = -22,882 m³

Estaca 13
Áreas: Sem aterro: Corte = 0,834 m²

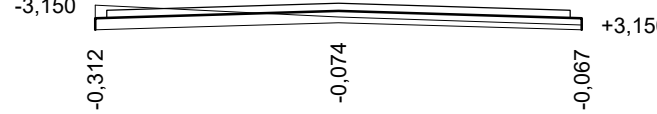


Volumes entre estacas:
Aterro = 3,669 m³
Corte = -11,628 m³

Estaca 14
Áreas: Aterro = 0,367 m²; Corte = 0,329 m²

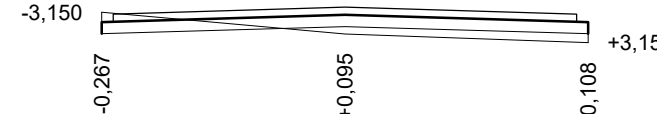

Volumes entre estacas:
Aterro = 11,067 m³
Corte = -6,823 m³

Estaca 15
Áreas: Aterro = 0,740 m²; Corte = 0,353 m²

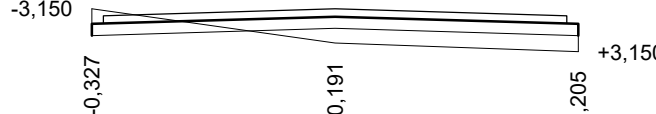


Volumes entre estacas:
Aterro = 11,383 m³
Corte = -7,189 m³

Estaca 16
Áreas: Aterro = 0,399 m²; Corte = 0,365 m²




Volumes entre estacas:
Aterro = 10,588 m³
Corte = -4,426 m³

Estaca 17
Áreas: Aterro = 0,660 m²; Corte = 0,077 m²

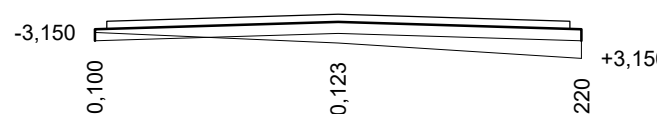


Volumes entre estacas:
Aterro = 15,950 m³
Corte = -2,653 m³

Estaca 18
Áreas: Aterro = 0,896 m²; Corte = 0,188 m²

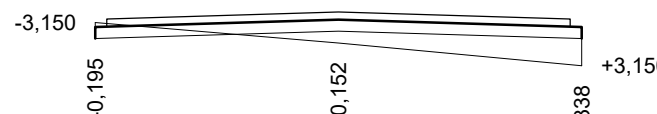


Volumes entre estacas:
Aterro = 9,507 m³
Corte = -25,242 m³

Estaca 19
Áreas: Aterro = 0,005 m²; Corte = 2,336 m²

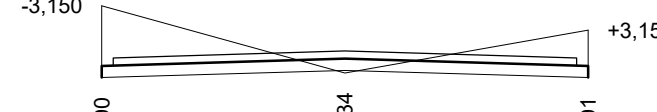


Volumes entre estacas:
Aterro = 19,421 m³
Corte = -27,737 m³

Estaca 20
Áreas: Aterro = 1,937 m²; Corte = 0,438 m²

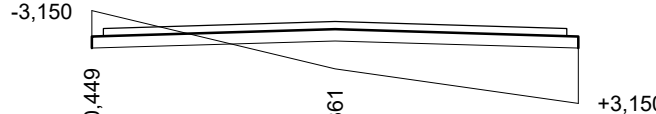

Volumes entre estacas:
Aterro = 30,967 m³
Corte = -6,661 m³

Estaca 21
Áreas: Aterro = 1,159 m²; Corte = 0,228 m²

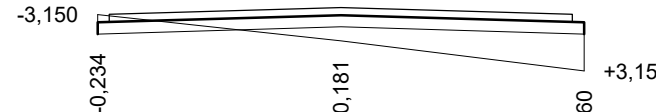

Volumes entre estacas:
Aterro = 15,433 m³
Corte = -5,340 m³

PROPRIETÁRIO: _____

PROJETO: _____

CONSTRUÇÃO: _____

PROPOSTANTE:

PREFEITURA MUNICIPAL DE CANAPI
Av. JOAQUIM TETÉ, 336 - CENTRO - CANAPI - AL
CEP: 57530-000

CONCEDENTE:
SECRETARIA MUNICIPAL DE ADMINISTRAÇÃO

comitê:
PAVIMENTAÇÃO EM PEDRA GRANÍTICA E DRENAGEM SUPERFICIAL E PROFUNDA

endereço obra:
RUAS DIVERSAS DO BAIRRO TANCREDO NEVES

meio-fio:	largura da rua:	extensão de rua:	área de pavimentação	PRANCHA:
6.192,78 m	11 - 6,00 m 01 - 5,00 m	3096,39	18.258,34 m²	08/14

projeto:
PAVIMENTAÇÃO, SINALIZAÇÃO, DRENAGEM E DETALHES

ESCALA: **INDICADA** Data: **OUTUBRO 2019**