
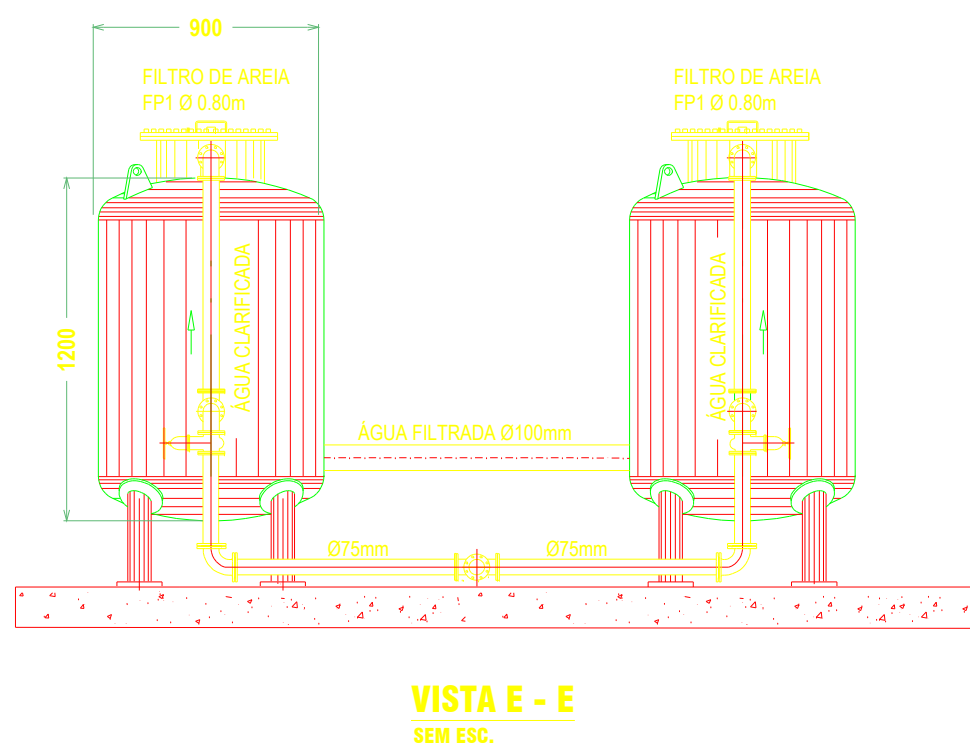
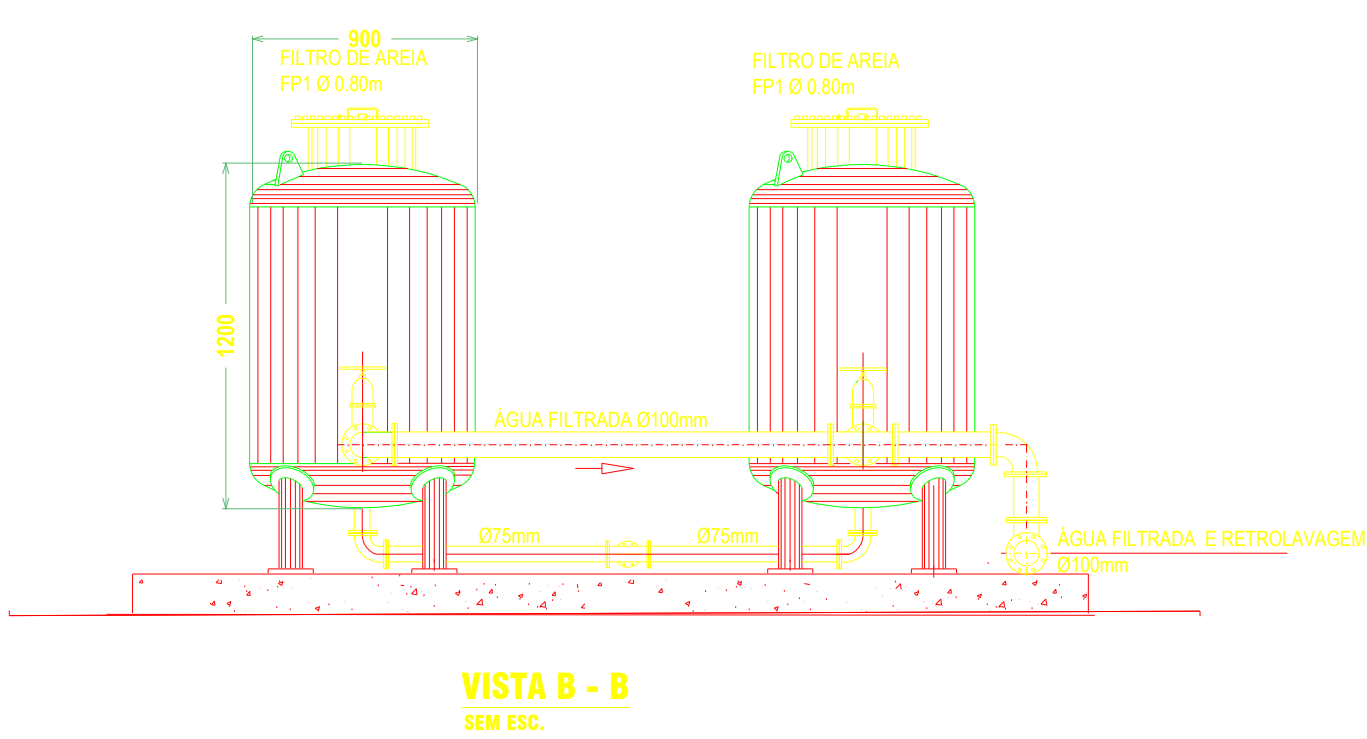
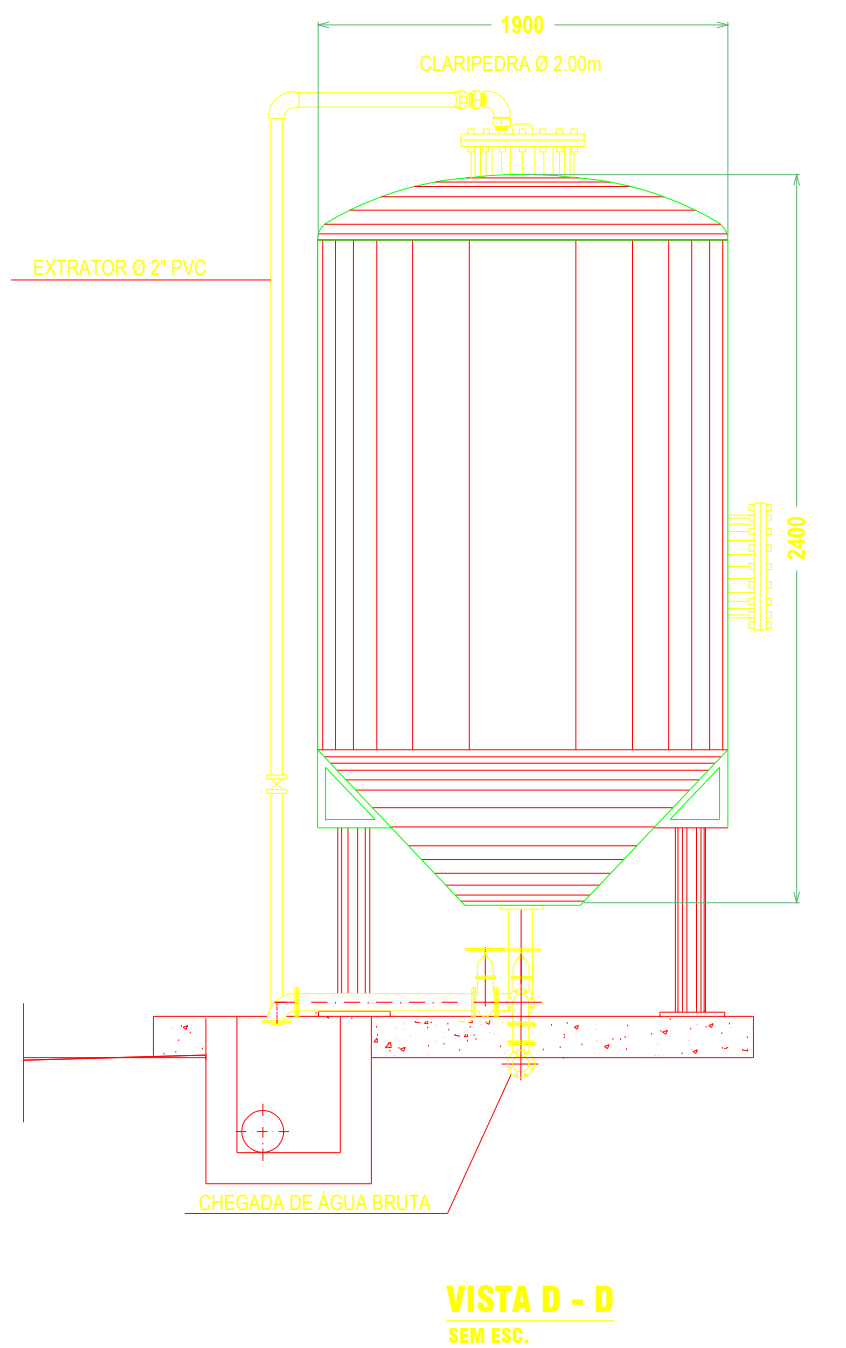
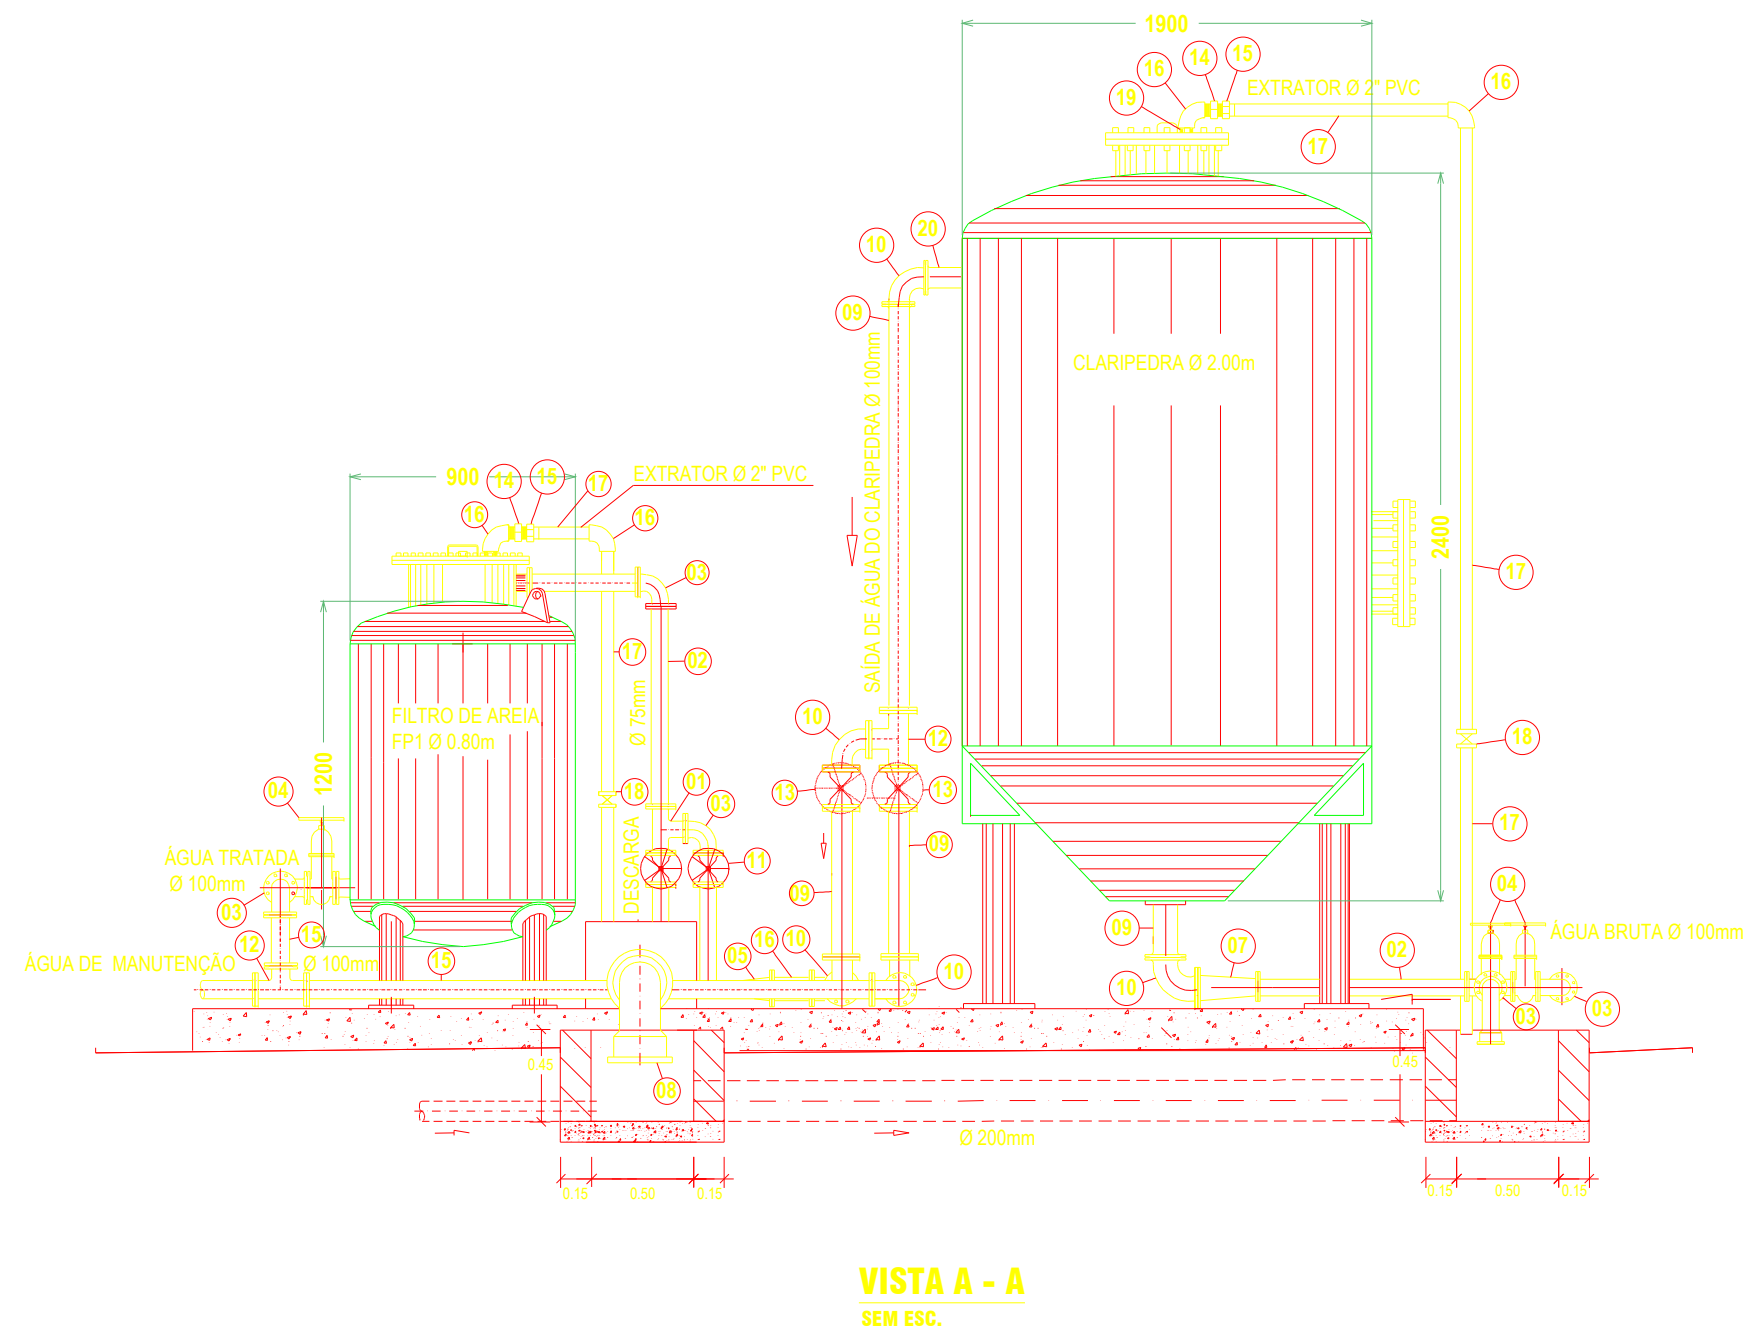
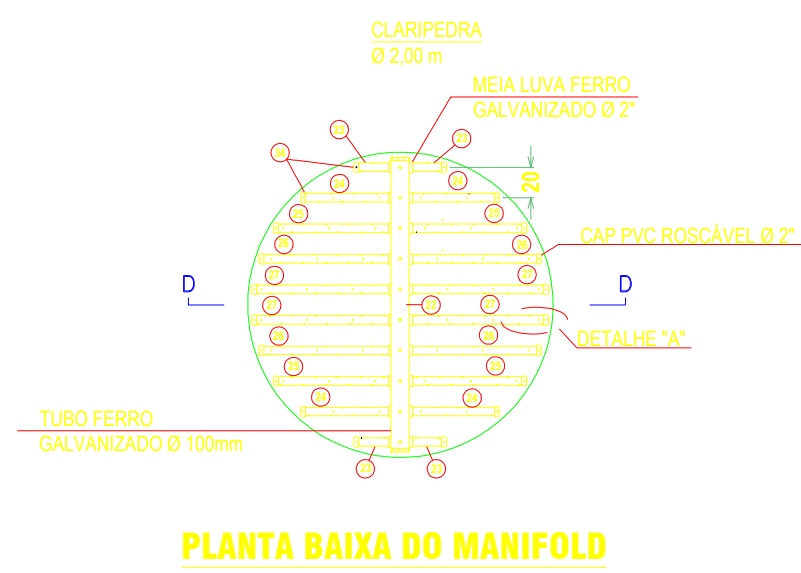
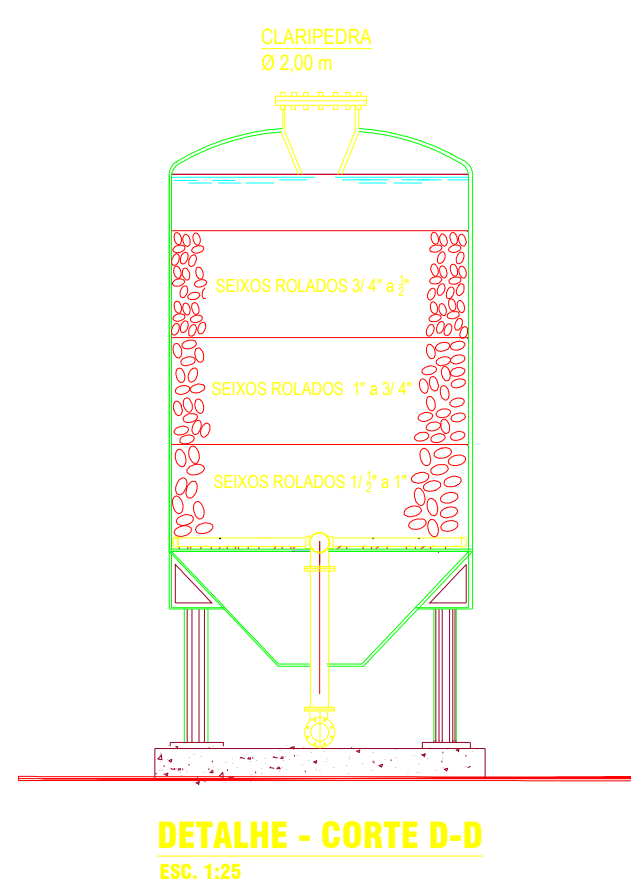
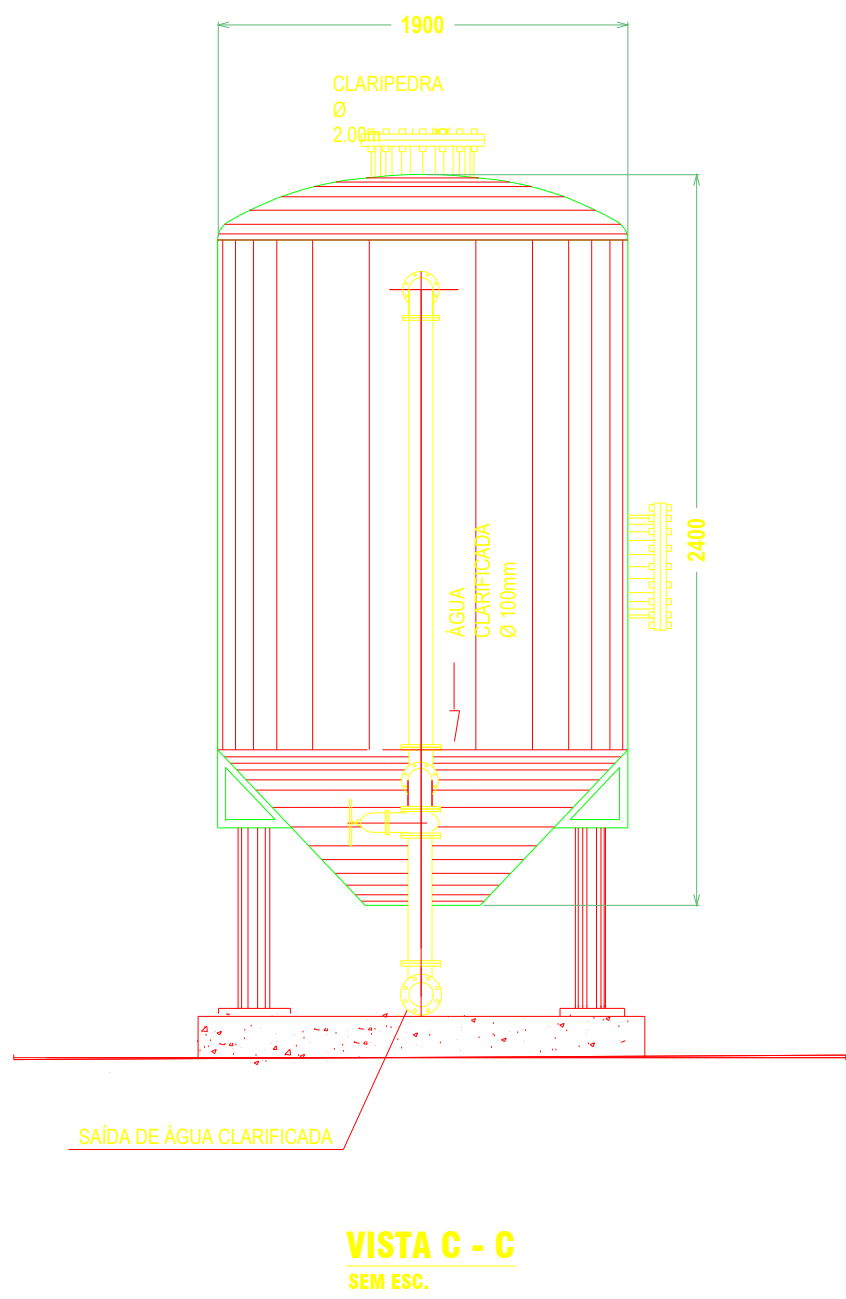


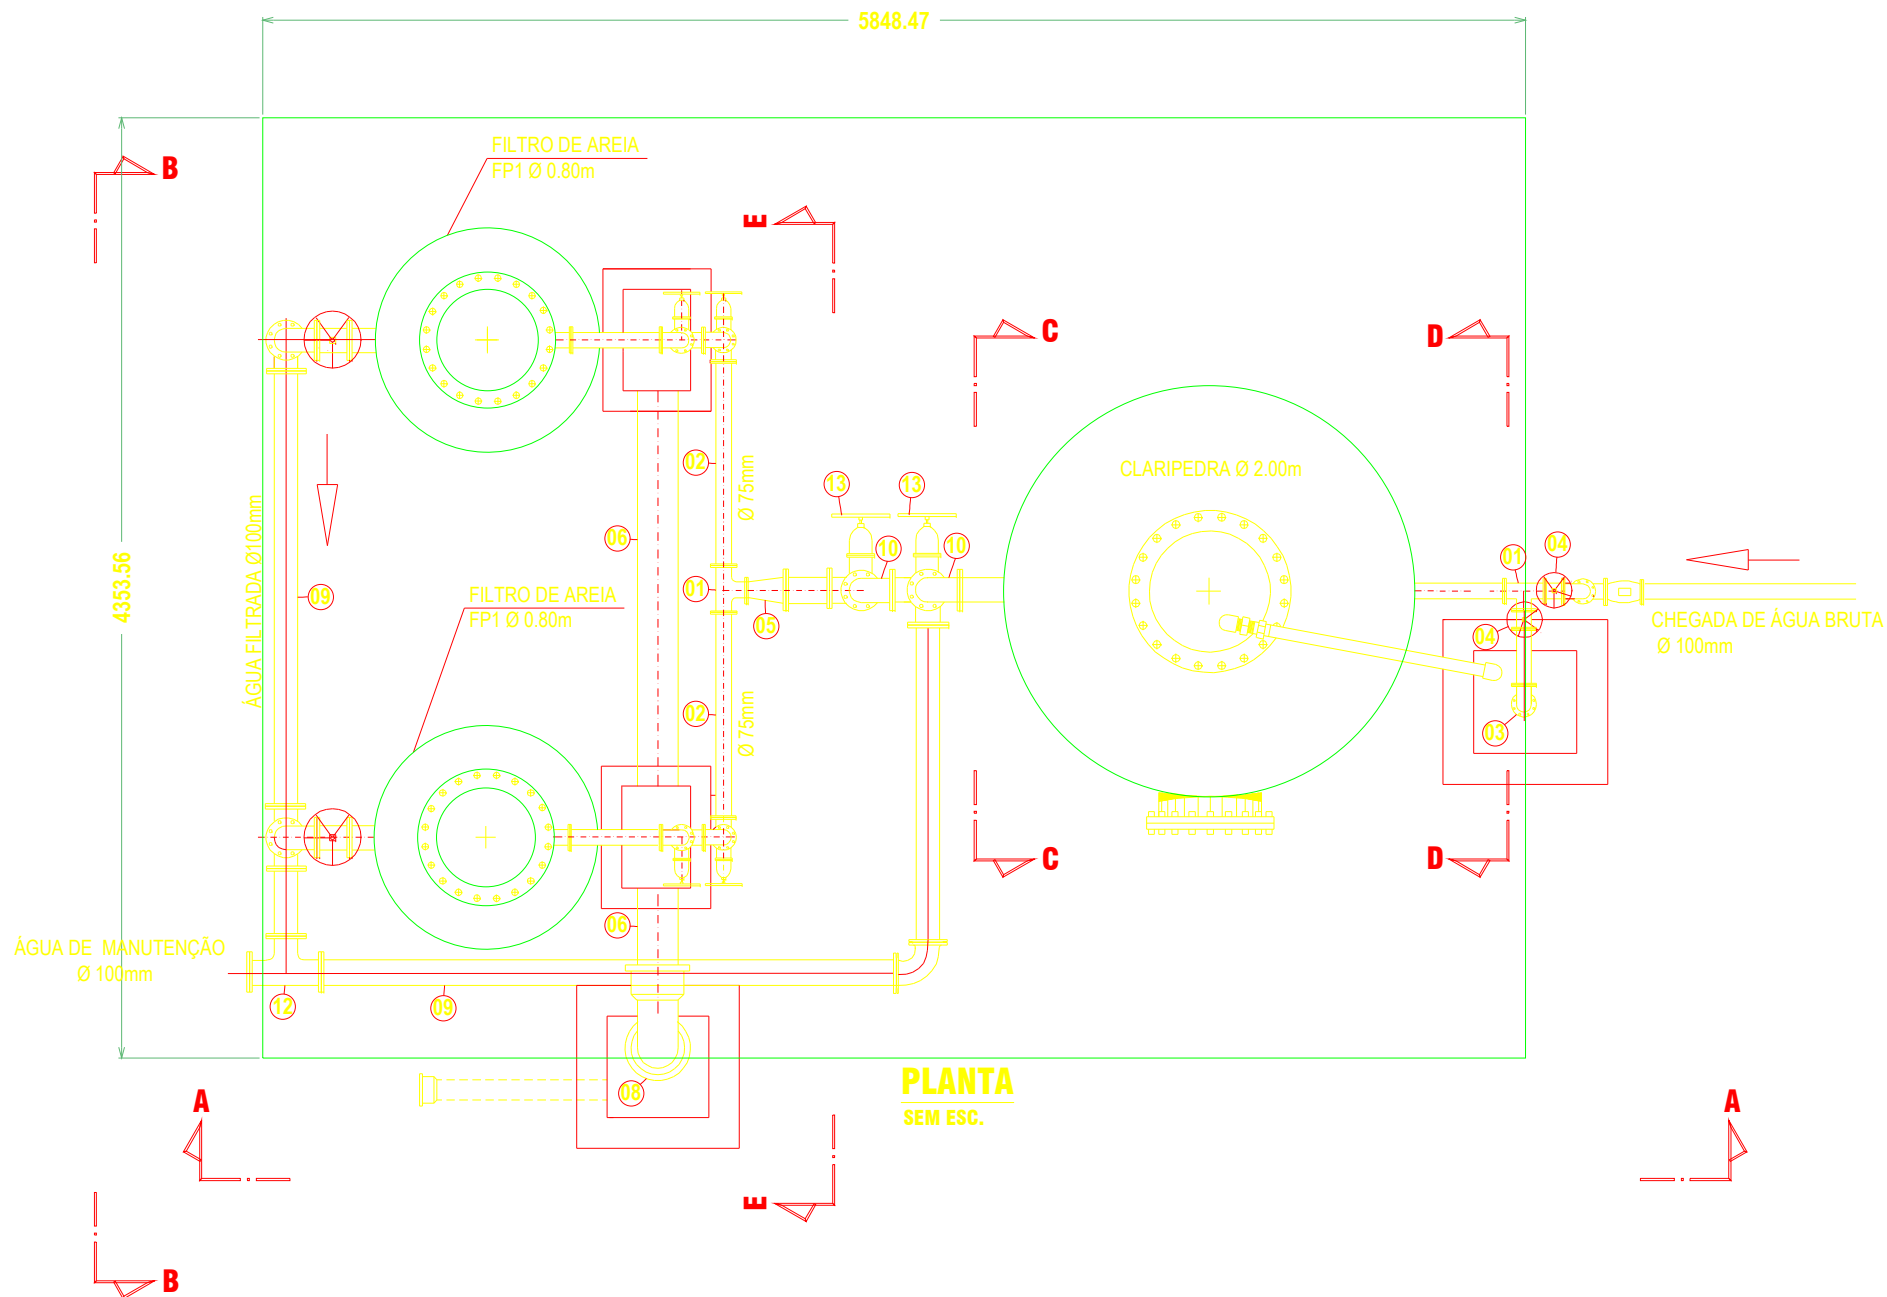

QUADRO DE PEÇAS DO BARRILETE				
ITEM	ESPECIFICAÇÕES	Unid.	DIÂMETRO (mm)	QUANT.

QUADRO DE PEÇAS DO MANIFOLD DOS CLARIFICADORAS				
ITEM	ESPECIFICAÇÕES	COMP. (m)	DIÂMETRO (pol, mm)	QUANT.
23	TUBO AÇO GALVANIZADO BARRILETE	6,20	2"	02
24	TUBO AÇO GALVANIZADO BARRILETE	6,20	2"	02
25	TUBO AÇO GALVANIZADO BARRILETE	6,20	2"	02
26	TUBO AÇO GALVANIZADO BARRILETE	6,20	2"	02
27	TUBO AÇO GALVANIZADO BARRILETE	6,20	2"	02
28	EXTENSOR	-	2"	02

NOTA: As peças relacionadas na lista acima serão fornecidas pelo fabricante do equipamento.

NOTA: A estrutura do reservatório deverá ser adquirida na íntegra, conforme especificação.

0	C	SET2016				EMISSÃO INICIAL
Rev.	Tipo	Data	Revisado Por	Resp. Técnico		Descrição
TIPOS DE EMISSÃO	A - Preliminar B - Para Liberação	C - Para Contratação D - Para Cotação	E - Para Construção F - Cont. Construído			
CODEVASF						
MINISTÉRIO DA INTEGRAÇÃO NACIONAL						
5º SUPERINTENDÊNCIA REGIONAL DA CODEVASF						
SISTEMAS DE ABASTECIMENTO D'ÁGUA PARA CONSUMO HUMANO E APROVEITAMENTO HIDROAGRÍCOLA EM COMUNIDADES RURAIS DIFUSAS, LOCALIZADAS NOS MUNICÍPIOS DE PARICONHA, DELMIRO GOUVEIA E ÁGUA BRANCA, NO ESTADO DE ALAGOAS, COM SUPRIMENTO HÍDRICO PELO CANAL DO SERTÃO ALAGOANO.						
DE TRATAMENTO DE ÁGUA - DUPLA FILTRAÇÃO Ø 2,0 X 0,5						
Proposta	Descrição	Apex	Revisão	Nº Projeto		
			0	4513		
Nº Desenho	Projeto	CREA	Data	SET2016		
Nº Arquivo Digital	Verificado	Data	ESCALA	Folha		
DE-4513-12-015-402-06-R00				INDICADA	01/01	
DE-4513-12-015-402-06-R00.DWG						