




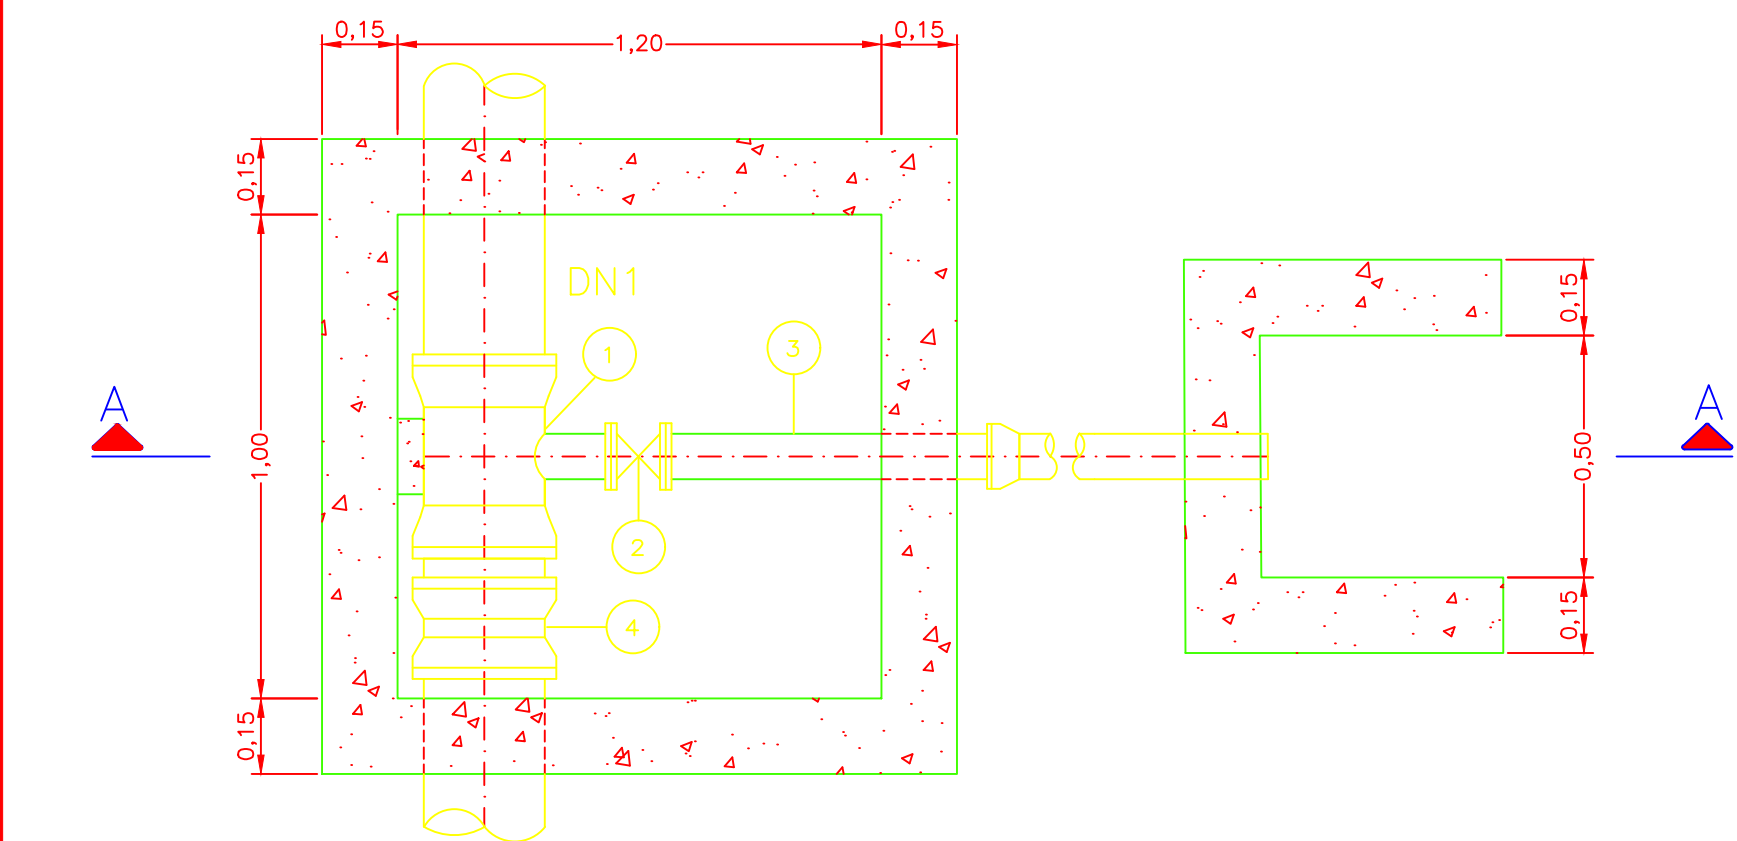


CAIXA DO REGISTRO DE DESCARGA DE ADUTORA
S/ ESCALA

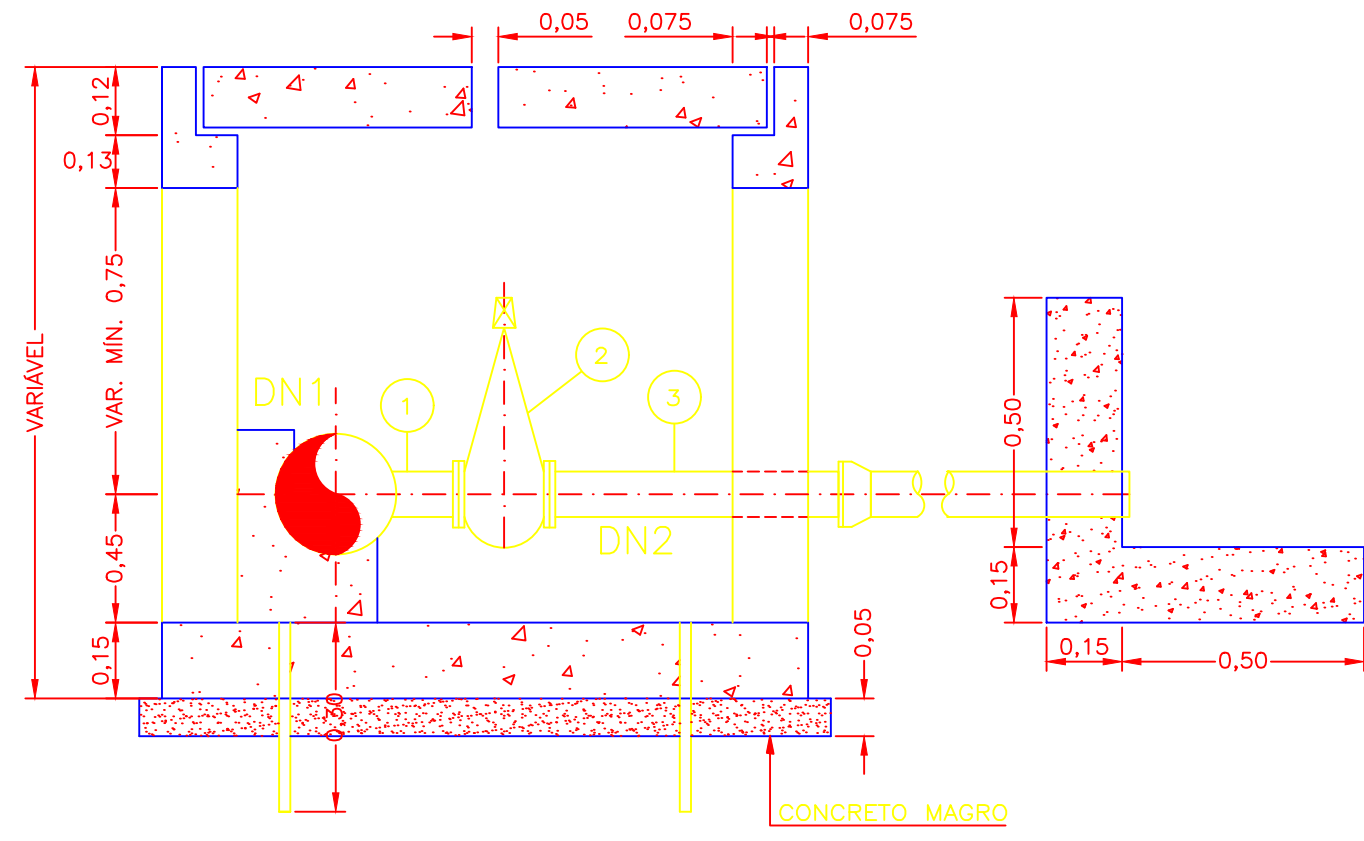


CORTE A-A
S/ ESCALA

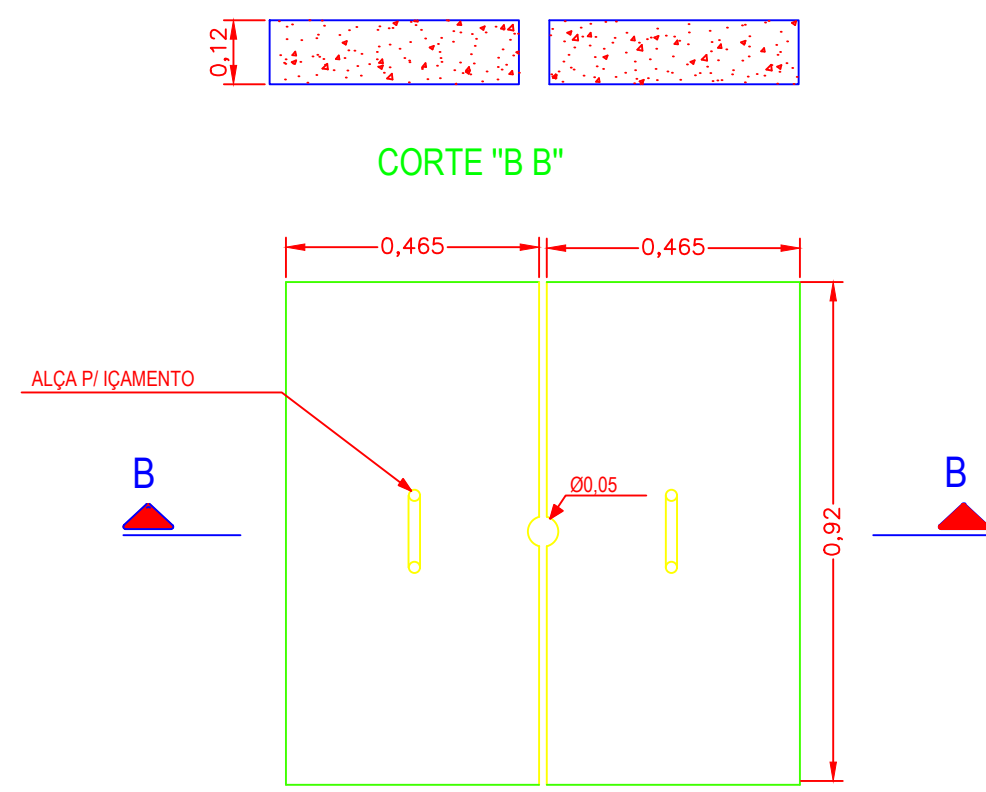


PLANTA DA LAJOTA PRÉ-MOLDADA
CAIXA PARA REGISTRO DE DESCARGA-DET.

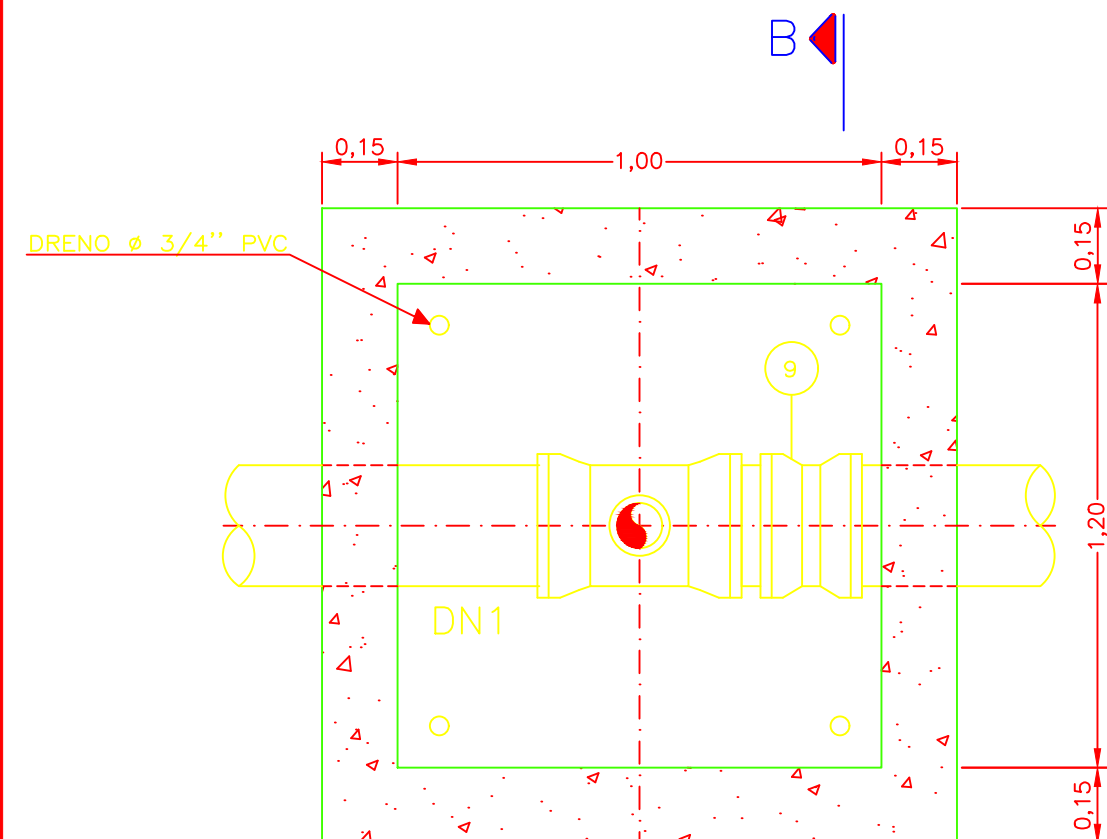


CAIXA DE VENTOSA
S/ ESCALA

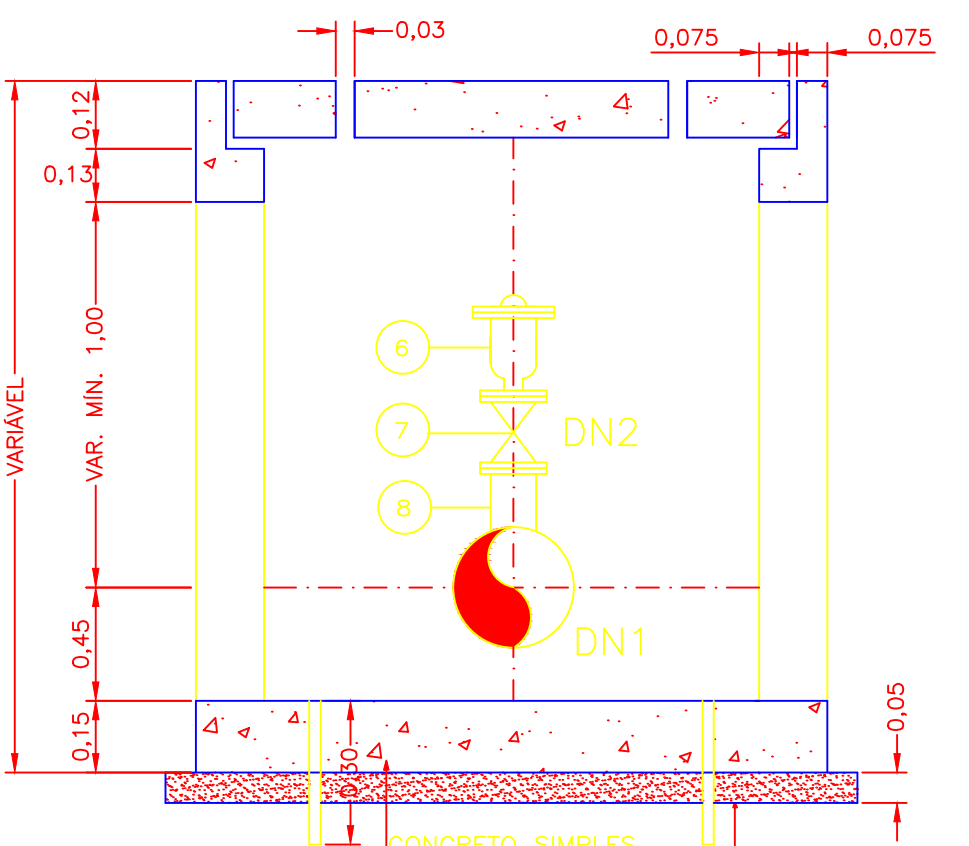


CORTE A-A
S/ ESCALA

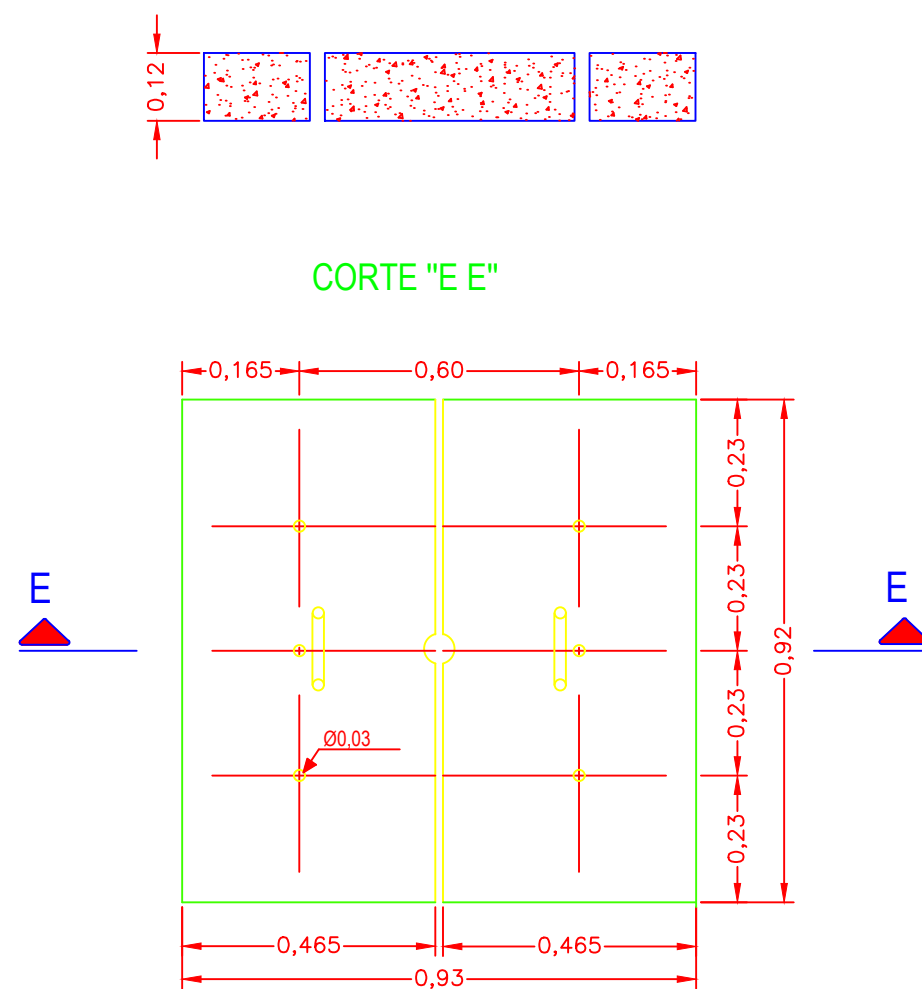

PLANTA DA LAJOTA PRÉ-MOLDADA DE
CAIXA PARA VENTOSA E CAIXA DE REGISTRO


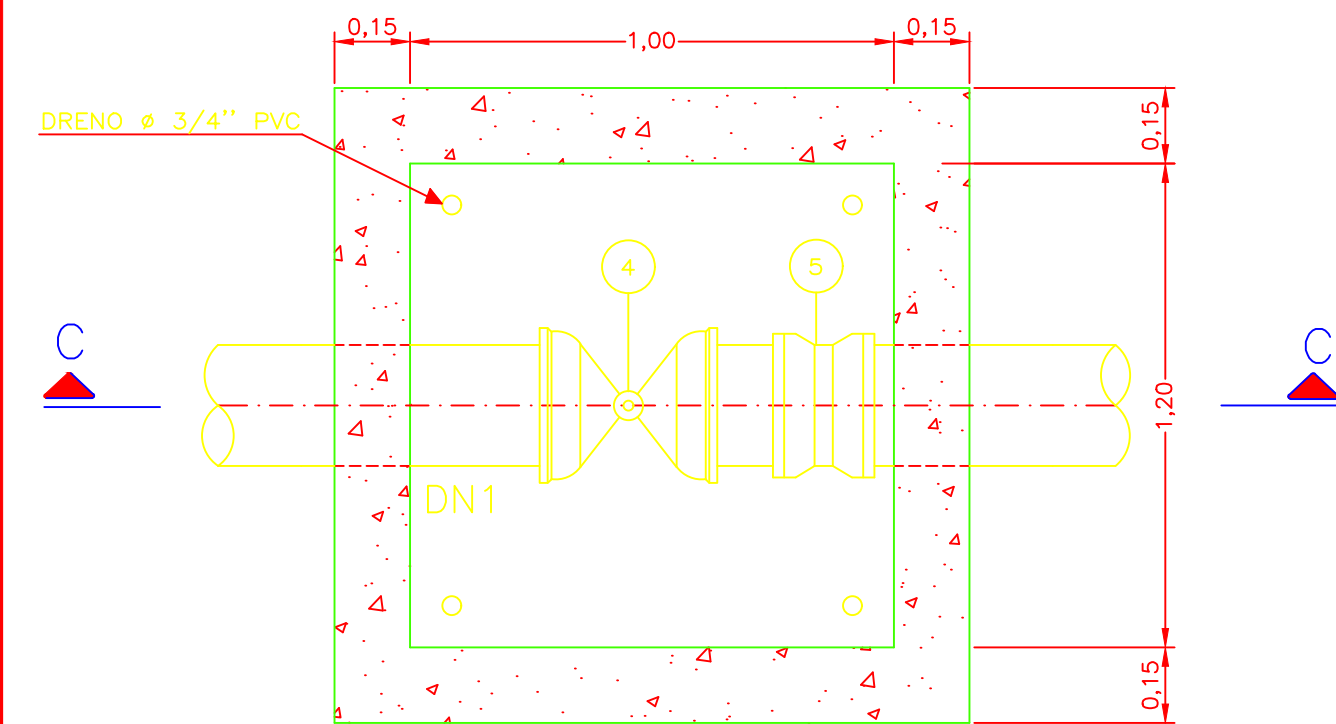


CAIXA DE REGISTRO
S/ ESCALA


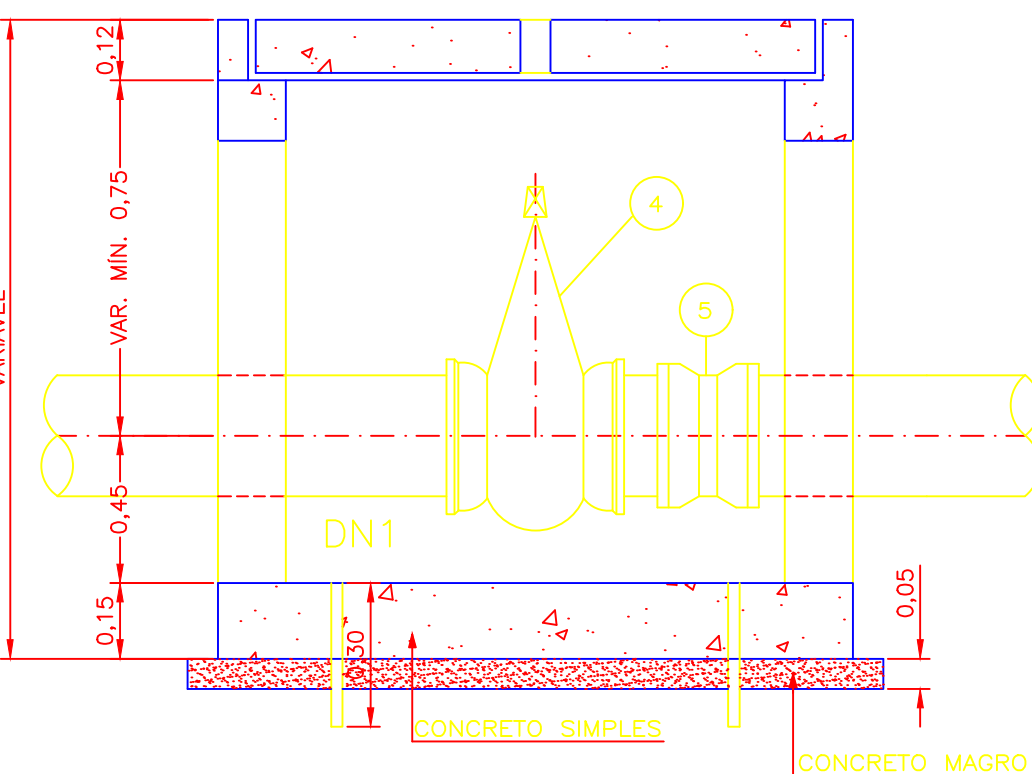


CORTE C-C
S/ ESCALA

ARMADURA TÍPICA PARA LAJOTAS PRÉ-MOLDADAS
PARA CAIXAS DE VENTOSAS, REGISTRO DE
DESCARGA E REGISTO

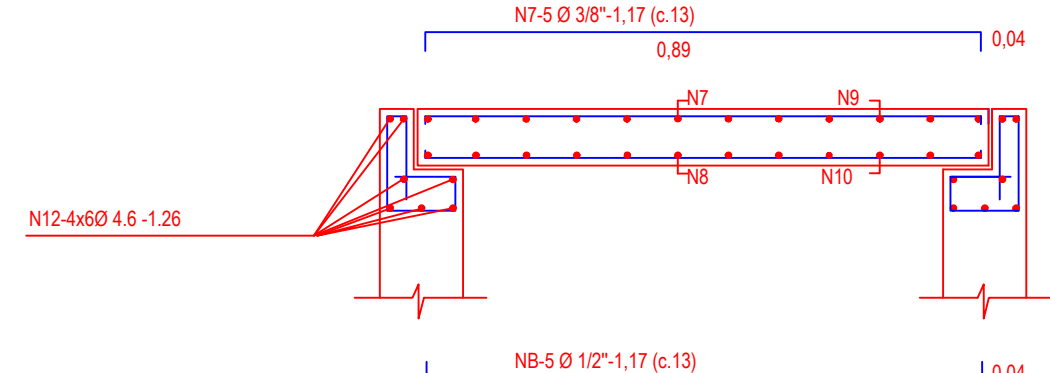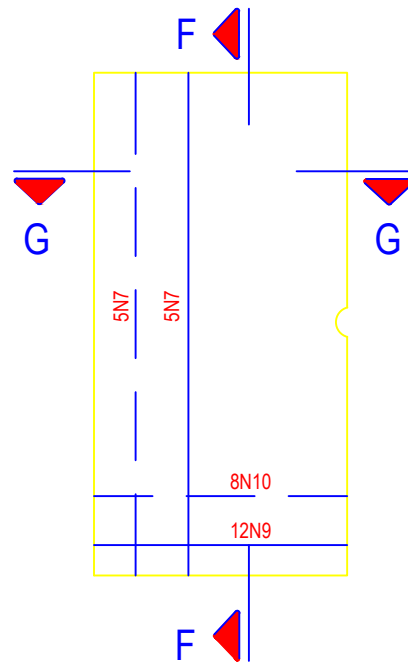

CORTE "F F"

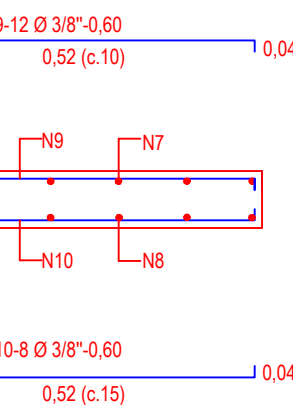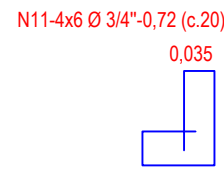

CORTE "G G"

RELAÇÃO DAS PEÇAS DA CAIXA DO REGISTRO DE DESCARGA

N°	ESPECIFICAÇÃO	DIÂM. (mm)	COMPR. (mm)	QUANT.
1	TÉ EM RPVC-DEFF, JE-BBF, BOLSAS C/ANEL, EDRA OU SIMILAR	DN1xDN2	—	1
2	REGISTRO DE GAVETA CORPO CURTO EM F.F., C/FLANGES PN-16 C/CUNHA DE BORRACHA, C/ CABEQOTE, EURO 23 OU SIMILAR	DN2	—	1
3	TUBO EM RPVC-DEFF, FP, CLASSE DE PRESSÃO = 14kgf/cm2, CLASSE DE RIGIDEZ=2500N/m2, EDRA OU SIMILAR	DN2	700	1
4	LUVA DE CORRER EM RPVC-DEFF, JE-BB, BOLSAS C/ ANEL, EDRA OU SIMILAR	DN1	—	1

DN2 = 50mm PRA DN1≤300mm
DN2 = 100mm PRA DN1>300mm

RELAÇÃO DAS PEÇAS DA CAIXA DO REGISTRO

N°	ESPECIFICAÇÃO	DIÂM. (mm)	COMPR. (mm)	QUANT.
4	REGISTRO DE GAVETA EM F.F., C/BOLSAS PN-16 C/CUNHA DE BORRACHA, C/ CABEQOTE, EURO 25 OU SIMILAR	DN1	—	1
5	LUVA DE CORRER EM RPVC-DEFF, JE-BB, BOLSAS C/ ANEL, EDRA OU SIMILAR	DN1	—	1

RELAÇÃO DAS PEÇAS DA CAIXA DE VENTOSA

N°	ESPECIFICAÇÃO	DIÂM. (mm)	COMPR. (mm)	QUANT.
6	VENTOSA TRIPLICE FUNÇÃO EM F.F., C/ FLANGE PN-16	DN2	—	1
7	REGISTRO DE GAVETA CORPO CURTO EM F.F., C/FLANGES PN-16 C/CUNHA DE BORRACHA, C/ CABEQOTE, EURO 23 OU SIMILAR	DN2	—	1
8	TÉ EM RPVC-DEFF, JE-BBF, BOLSAS C/ANEL, EDRA OU SIMILAR	DN1xDN2	—	1
9	LUVA DE CORRER EM RPVC-DEFF, JE-BB, BOLSAS C/ ANEL, EDRA OU SIMILAR	DN1	—	1

DN2 = 50mm PARA QUALQUER VALOR DE DN1

NOTAS:

1- MEDIDAS EM METROS, EXCETO QUANDO INDICADO DE OUTRA FORMA.

0	C	SET/2016	-	-	EMIÇÃO INICIAL
Rev.	Tipo	Data	Revisado Por	Resp. Técnico	Descrição
TIPOS DE EMISSÃO	A - Preliminar B - Para Liberação	C - Para Conhecimento D - Para Cotação	E - Para Construção F - Conf. Comprado	E - Conf. Construído H - Cancelado	
CODEVASF		MINISTÉRIO DA INTEGRAÇÃO NACIONAL			
		5º SUPERINTENDÊNCIA REGIONAL DA CODEVASF			
SISTEMAS DE ABASTECIMENTO D'ÁGUA PARA CONSUMO HUMANO E APROVEITAMENTO HIDROAGRÍCOLA EM COMUNIDADES RURAIS DIFUSAS, LOCALIZADAS NOS MUNICÍPIOS DE PARICONHA, DELMIRO GOUVEIA E ÁGUA BRANCA, NO ESTADO DE ALAGOAS, COM SUPRIMENTO HÍDRICO PELO CANAL DO SERTÃO ALAGOANO.					
SUBSISTEMA XII - ROLAS, CAMPINHO, TANQUE, VERDÃO, CAPIM, CALDEIRÃO, QUEIMADAS, CARAIBEIRAS DO TEODOSIO, ARATICUM(GERIPANCÓ), FIGUEIREDO(GERIPANCÓ), QUINICURI(GERIPANCÓ), TABULEIRO, PIANCÓ, PÉ DE SERRA, VIEIRA MOXOTO, SERROTE DOS OVOS, CACHOEIRA, POÇO DA AREIA, SERRA DO ENGENHO, SERRA DOS VITÓRIOS, SERRA DA JUREMA E DA BAIXA VERDE E ALTO DA BOA VISTA					
PROJETO HIDRÁULICO/CIVIL - DETALHES TÍPICOS DAS CAIXAS DE VENTOSAS E REGISTROS					
Projeto	Desenhista	Aprov.	Revisão	Nº Projeto	
Projeto	Projeto	CREA	Data	0	4513
Nº Desenho	Verificado	Data	ESCALA:	Folha	
DE-4513.12-015-002-02-R00			INDICADA	01/01	
Nº Arquivo Digital	OBS:				
DE-4513.12-015-002-02-R00.dwg					