



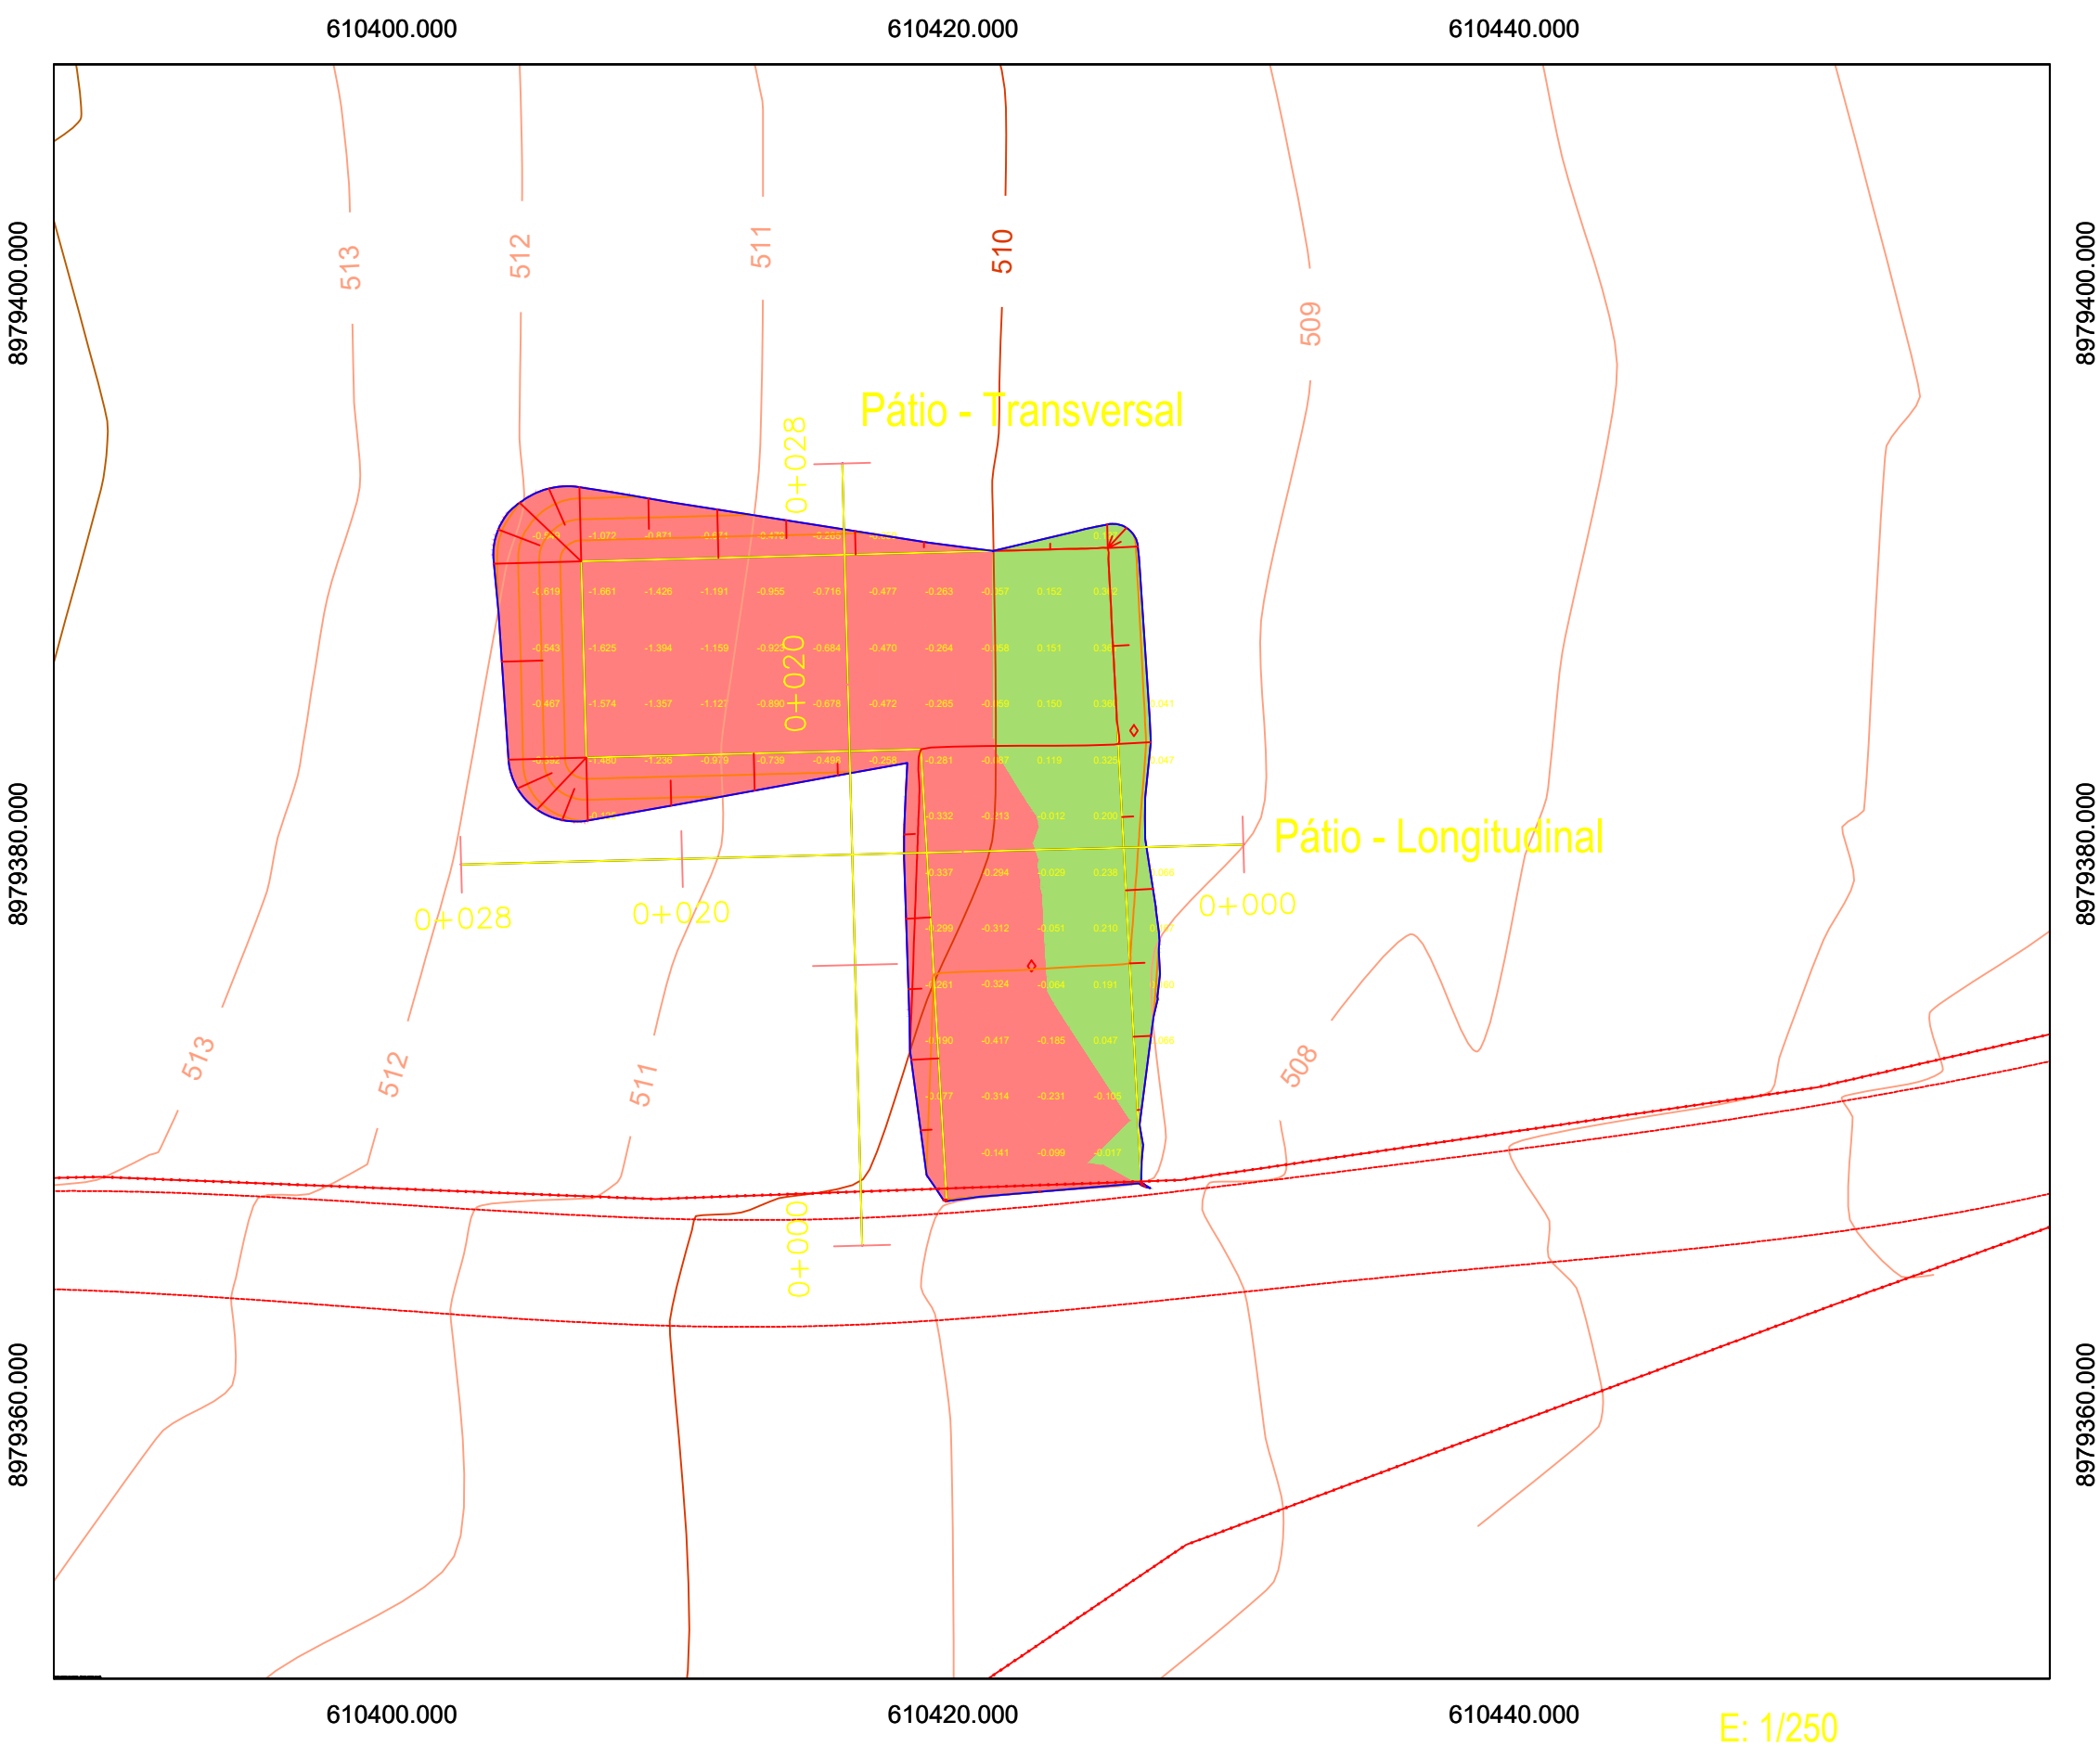


E: 1/250






VOLUME TOTAL							
Estaca	Área de Corte (m²)	Área de Aterro (m²)	Volume de Corte (m3)	Volume de Aterro (m3)	Volum. Corte Acum. (m3)	Volum Aterro Acum. (m3)	Volume Líquido (m3)
0,00	0,00	0,00	0,00	0,00	0,00	0,00	0,00
+5,00	0,06	5,86	0,15	14,65	0,15	14,65	-14,50
+10,00	5,70	0,00	14,41	14,65	14,56	29,29	-14,73
+15,00	5,32	0,00	27,56	0,00	42,12	29,29	12,83
+20,00	10,95	0,00	40,68	0,00	82,80	29,29	53,51
+25,00	6,80	0,00	44,37	0,00	127,17	29,29	97,88
+27,88	0,00	0,00	9,79	0,00	136,96	29,29	107,67

LEGENDA:	
	TERRENO NATURAL
	ÁREA DE CORTE
	ÁREA DE ATERRO
	ÁREA DE MATERIAL DE 3ª CATEGORIA
	LINHA LIMITE PARA MATERIAL DE 3ª CATEGORIA
	ALINHAMENTO
	ASFALTO
	CERCA

PÁTIO - LONGITUDINAL

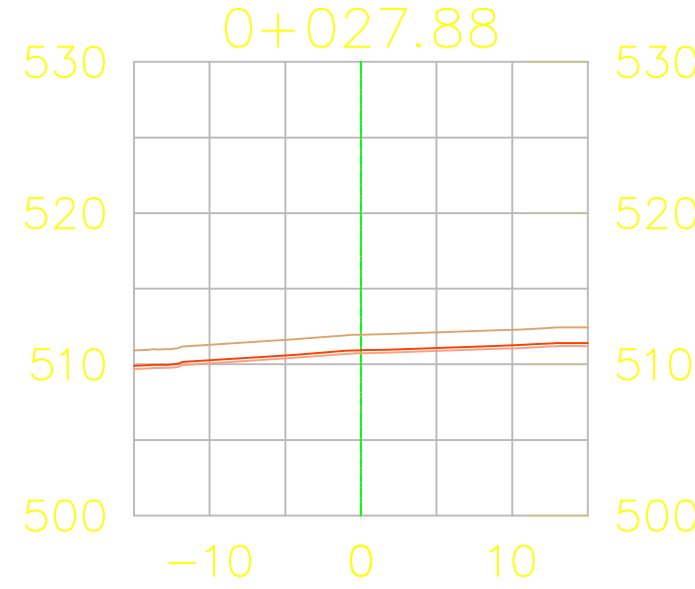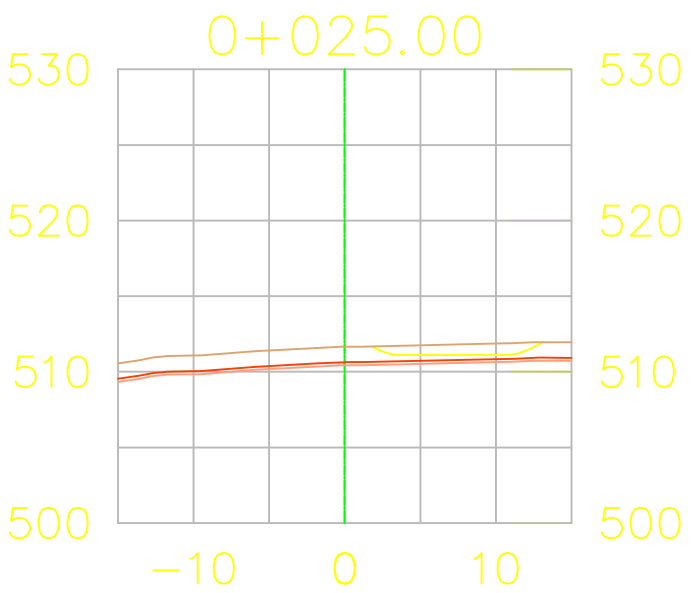

PÁTIO - LONGITUDINAL

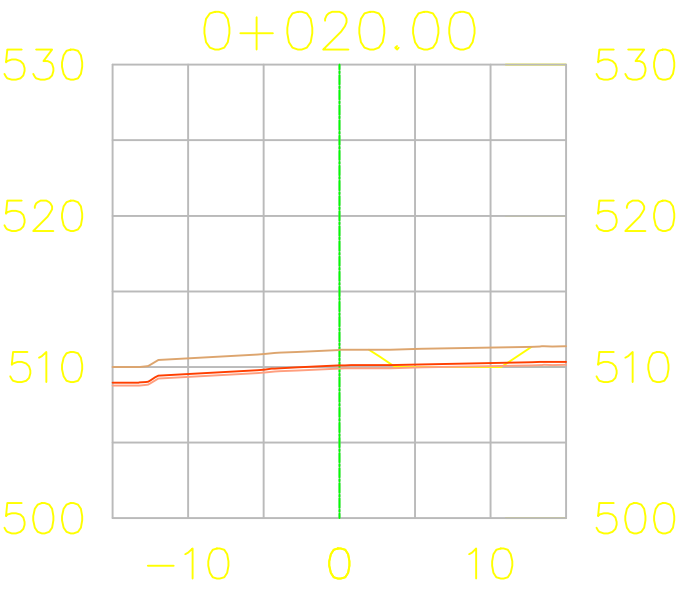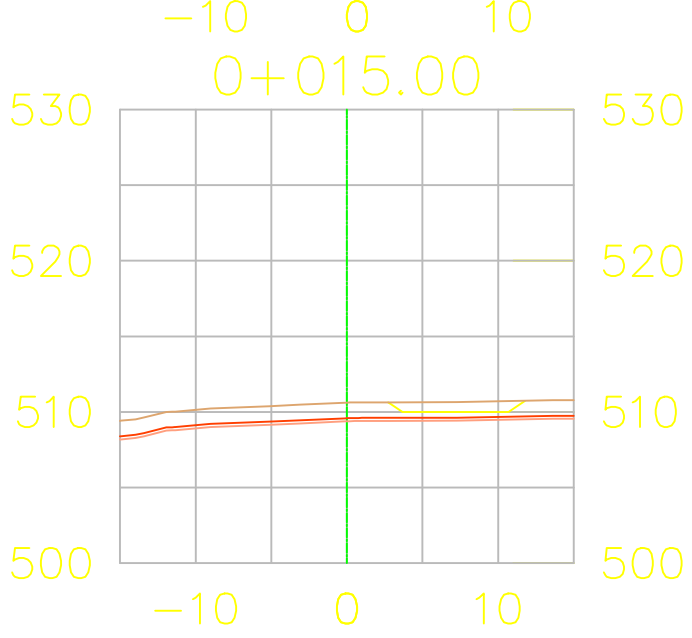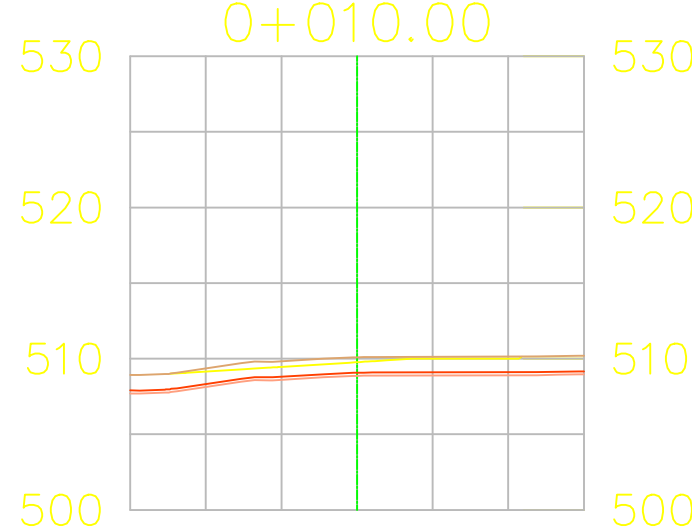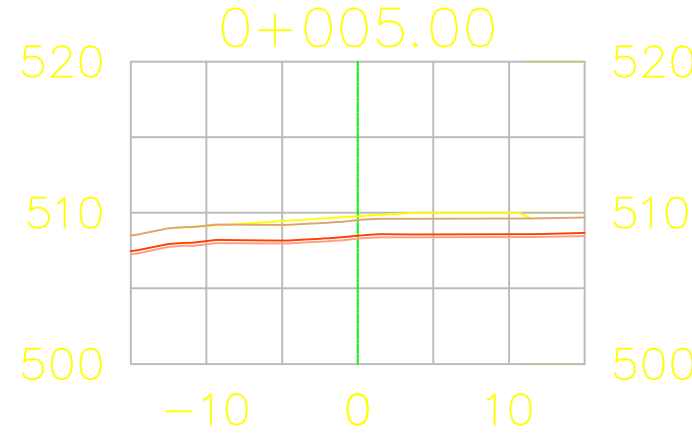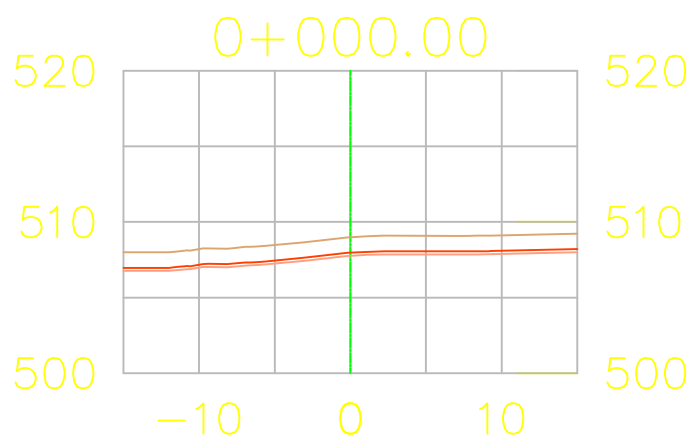

E: 1/500

Material Table – CORTE – 1a Categoria			
Station	Area	Volume	Cumulative Volume
0+000.00	0.00	0.00	0.00
0+005.00	0.06	0.15	0.15
0+010.00	5.70	14.41	14.56
0+015.00	5.32	27.56	42.12
0+020.00	9.45	36.92	79.04
0+025.00	6.80	40.62	119.66
0+027.88	0.00	9.79	129.45

Material Table – CORTE – 2a Categoria			
Station	Area	Volume	Cumulative Volume
0+000.00	0.00	0.00	0.00
0+005.00	0.00	0.00	0.00
0+010.00	0.00	0.00	0.00
0+015.00	0.00	0.00	0.00
0+020.00	1.36	3.40	3.40
0+025.00	0.00	3.40	6.81
0+027.88	0.00	0.00	6.81

Material Table – CORTE – 3a Categoria			
Station	Area	Volume	Cumulative Volume
0+000.00	0.00	0.00	0.00
0+005.00	0.00	0.00	0.00
0+010.00	0.00	0.00	0.00
0+015.00	0.00	0.00	0.00
0+020.00	0.14	0.35	0.35
0+025.00	0.00	0.35	0.71
0+027.88	0.00	0.00	0.71

Material Table – ATERRO			
Station	Area	Volume	Cumulative Volume
0+000.00	0.00	0.00	0.00
0+005.00	5.86	14.65	14.65
0+010.00	0.00	14.65	29.29
0+015.00	0.00	0.00	29.29
0+020.00	0.00	0.00	29.29
0+025.00	0.00	0.00	29.29
0+027.88	0.00	0.00	29.29

0	C	MAIO/2017	-	-	EMISSION INICIAL
Rev.	Tipo	Data	Revisado Por	Resp. Técnico	Descrição
TIPOS DE EMISSÃO	A - Preliminar B - Para Liberação	C - Para Conhecimento D - Para Cotação	E - Para Construção F - Conf. Comprado	H - Cancelado	

MINISTÉRIO DA INTEGRAÇÃO NACIONAL
5º SUPERINTENDÊNCIA REGIONAL DA CODEVASF

SISTEMAS DE ABASTECIMENTO D'ÁGUA PARA CONSUMO HUMANO E APROVEITAMENTO HIDROAGRÍCOLA EM COMUNIDADES RURAIS DIFUSAS, LOCALIZADAS NOS MUNICÍPIOS DE PARICONHÁ, DELMIRO GOUVEIA E ÁGUA BRANCA, NO ESTADO DE ALAGOAS, COM SUPRIMENTO HÍDRICO PELO CANAL DO SERTÃO ALAGOANO.

ABASTECIMENTO DE ÁGUA PARA CONSUMO HUMANO
SUB SISTEMA XII – ROLAS, CAMPINHO, TANQUE, VERDÃO, CAMPIM, CALDEIRÃO, QUEIMADAS, CARAIBEIRAS DO TEODOSIO ARATICUM, FIGUEIREDO, OURICURI, TABULEIRO, PIANÇO, PE DE SERRA, VIEIRA NOXOTO, SERROTES DOS OVOS, CACHOEIRA, POÇO DE AREIA, SERRA DO ENGENHO, SERRA DOS VITÓRIOS, SERRA DA JUREMA, BAIXA VERDE E ALTO DO BOA VISTA.
PASSEIO - SEÇÃO LONGITUDINAL

Projeta	Desenhista	Aprov.	Revisão	Nº Projeto:
	ROBERTO		00	4513
Projeta	ALCYR	CREA	MAIO/2017	
Nº Desenho	Verificado	Data	ESCALA:	Folha
DE-4513.12-015-406-04-R0	-	-	INDICADA	04/04
Nº Arquivo Digital	OBS:			
DE-4513.12-015-406-01a04-R0.dwg				