



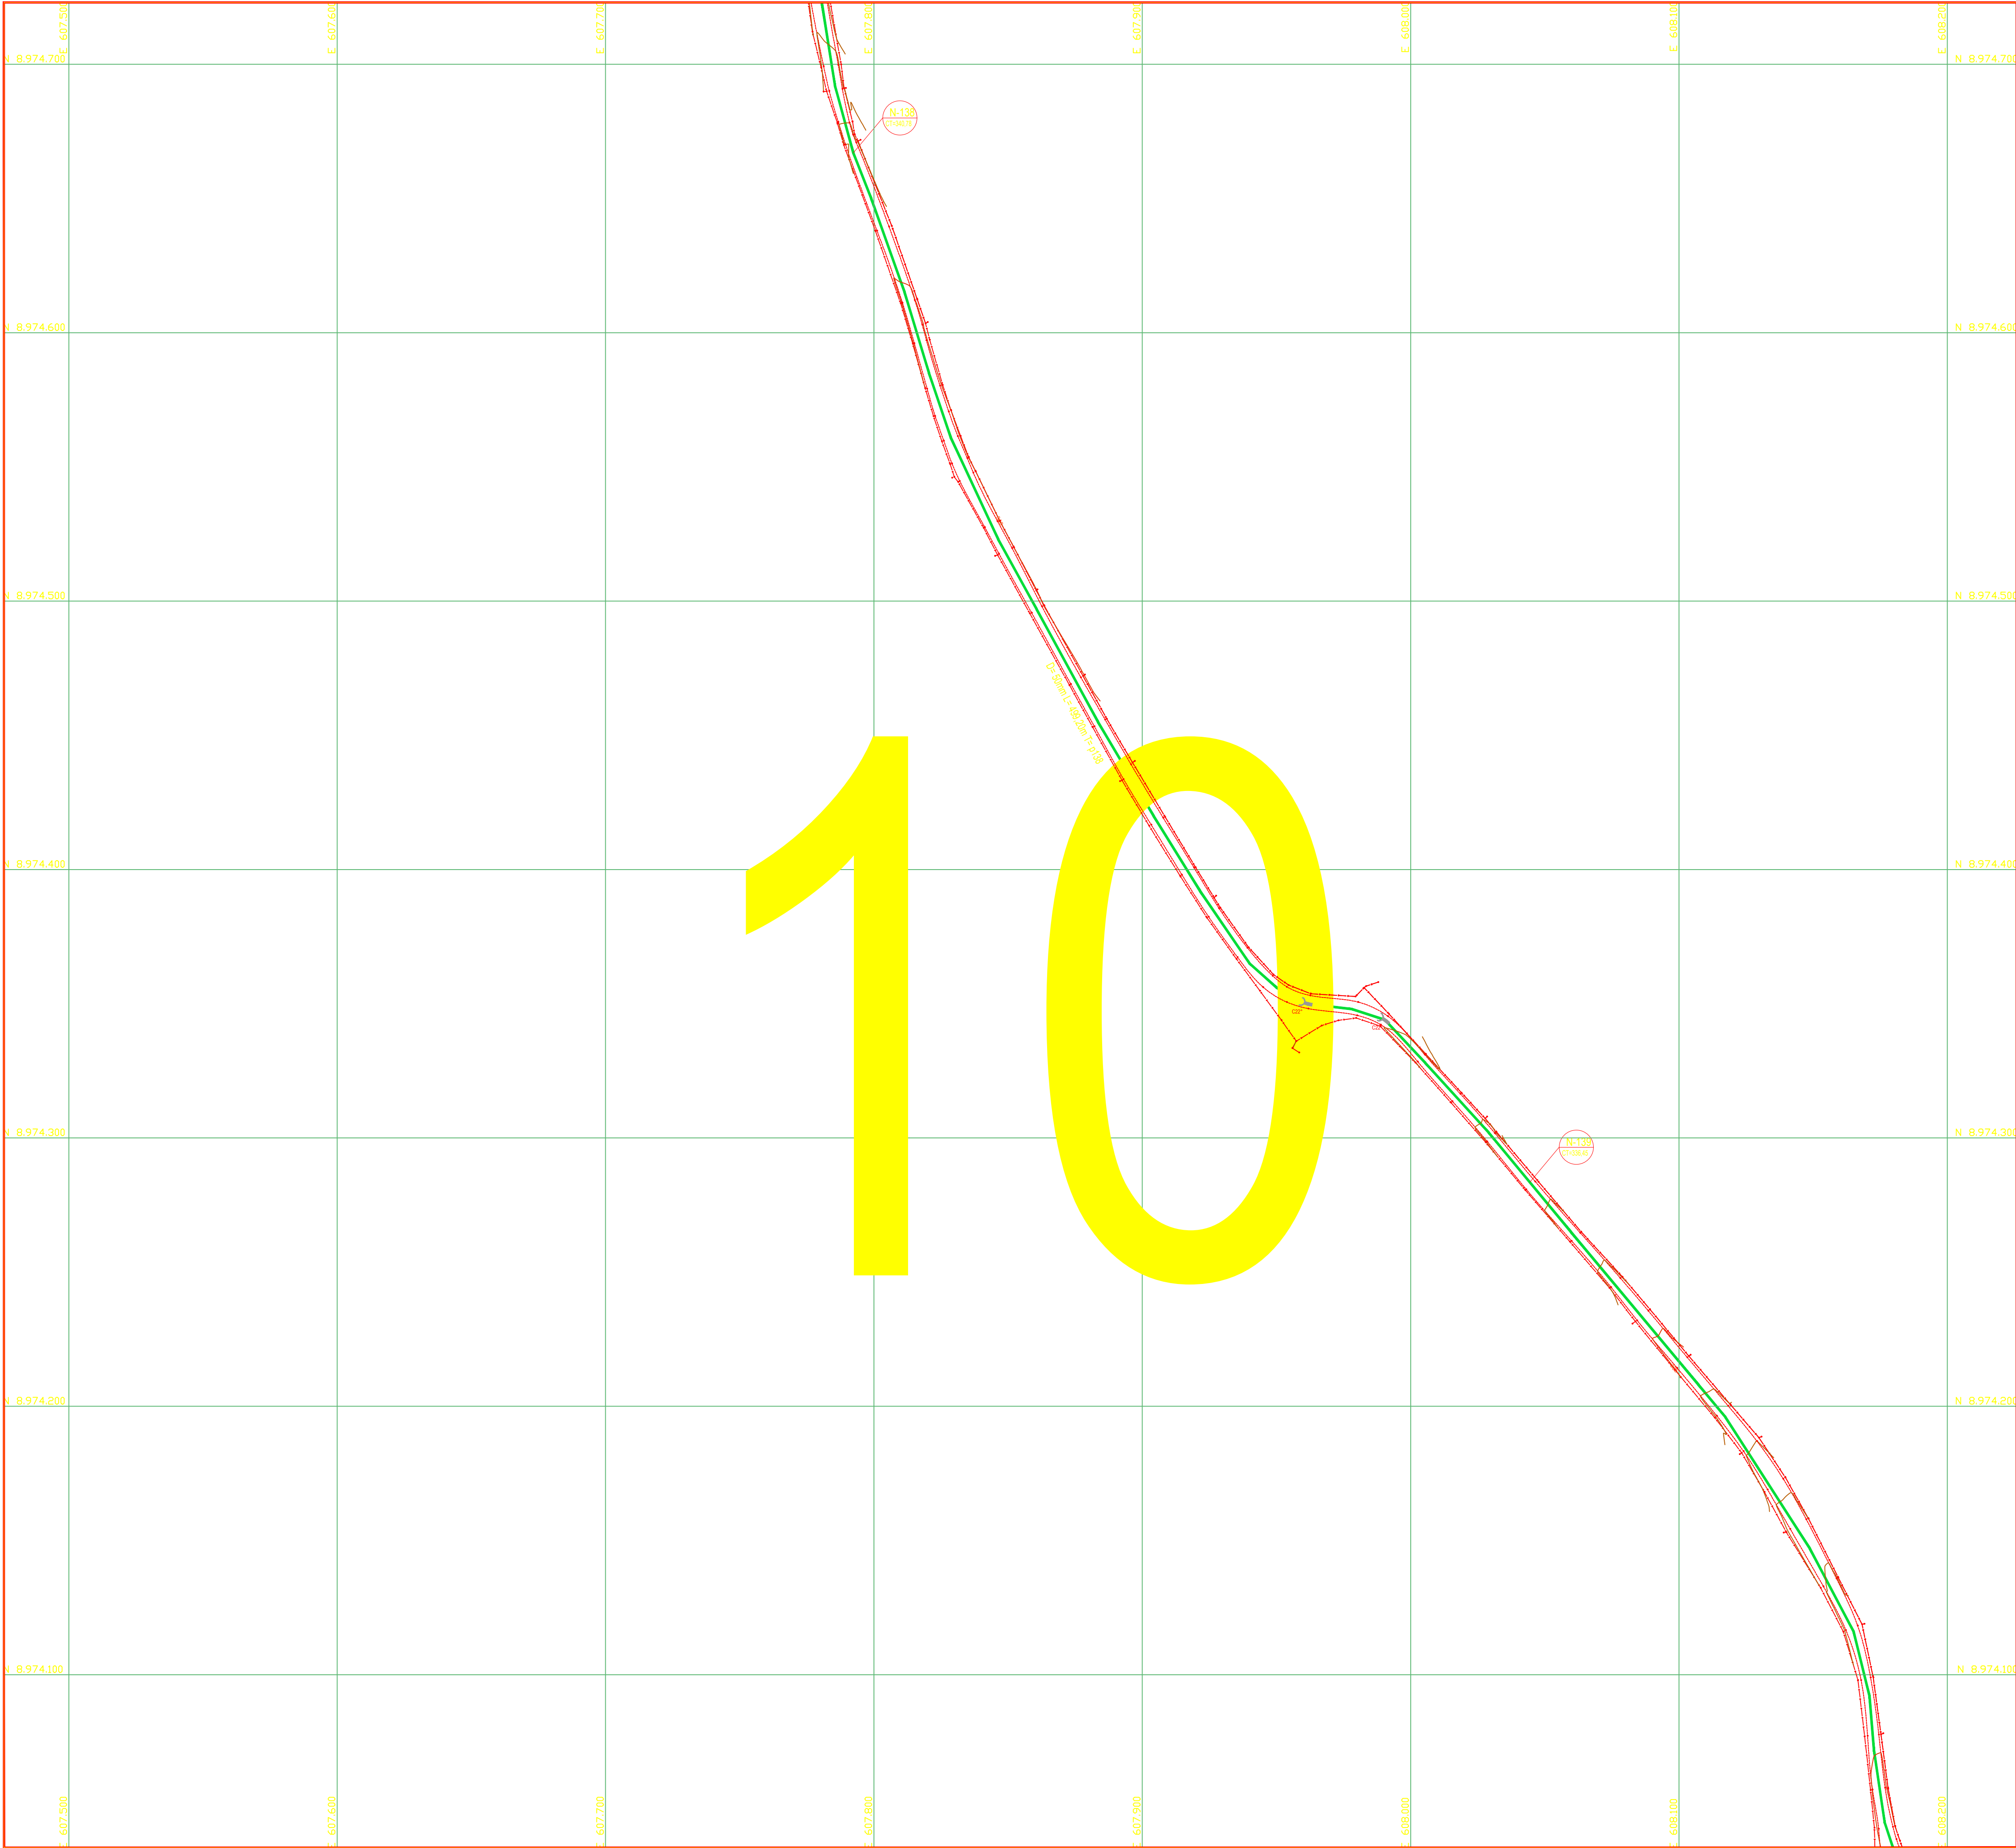

LEGENDA	
	REDE DE DISTRIBUIÇÃO DE ÁGUA DN 300 mm PVC DEFOFO
	REDE DE DISTRIBUIÇÃO DE ÁGUA DN 250 mm PVC DEFOFO
	REDE DE DISTRIBUIÇÃO DE ÁGUA DN 200 mm PVC DEFOFO
	REDE DE DISTRIBUIÇÃO DE ÁGUA DN 150 mm PVC DEFOFO
	REDE DE DISTRIBUIÇÃO DE ÁGUA DN 100 mm PVC
	REDE DE DISTRIBUIÇÃO DE ÁGUA DN 75 mm PVC
	REDE DE DISTRIBUIÇÃO DE ÁGUA DN 50 mm PVC
	Nº COTA DO TERRENO

QUADRO DE PEÇAS P/ DETALHAMENTO DE NÓS E QUANTITATIVO DAS PEÇAS	
CONEXÕES EM F" F" DUCTIL	
1 F" F"	Tê de normal com bolsas
2 F" F"	Tê de redução com bolsas
3 F" F"	Cruzeta normal com bolsas
4 F" F"	Cruzeta de redução com bolsas
5 F" F"	Curva de 90° com bolsas
6 F" F"	Curva de 45° com bolsas
7 F" F"	Curva de 22°30' com bolsas
8 F" F"	Curva de 11°15' com bolsas
9 F" F"	Redução com porta e bolsa
10 F" F"	Cap
11 F" F"	Registro com bolsas
12 F" F"	Luva de correr
13 F" F"	Redução porta (F" F" Ductil) bolsa (PVC-PBA)
CONEXÕES EM DE F" F"	
1 DEF" F"	Luva de Correr
CONEXÕES EM PVC PBA	
1 PBA	Tê de normal com bolsas
2 PBA	Tê de redução com bolsas
3 PBA	Cruzeta normal com bolsas
4 PBA	Cruzeta de redução com bolsas
5 PBA	Curva de 90° porta e bolsa
6 PBA	Curva de 45° porta e bolsa
7 PBA	Curva de 22°30' porta e bolsa
8 PBA	Redução com porta e bolsa
9 PBA	Adaptador porta (F" F" Ductil) bolsa (PVC-PBA)
10 PBA	Luva de correr
11 PBA	Cap
12 PBA	Junção com bolsas

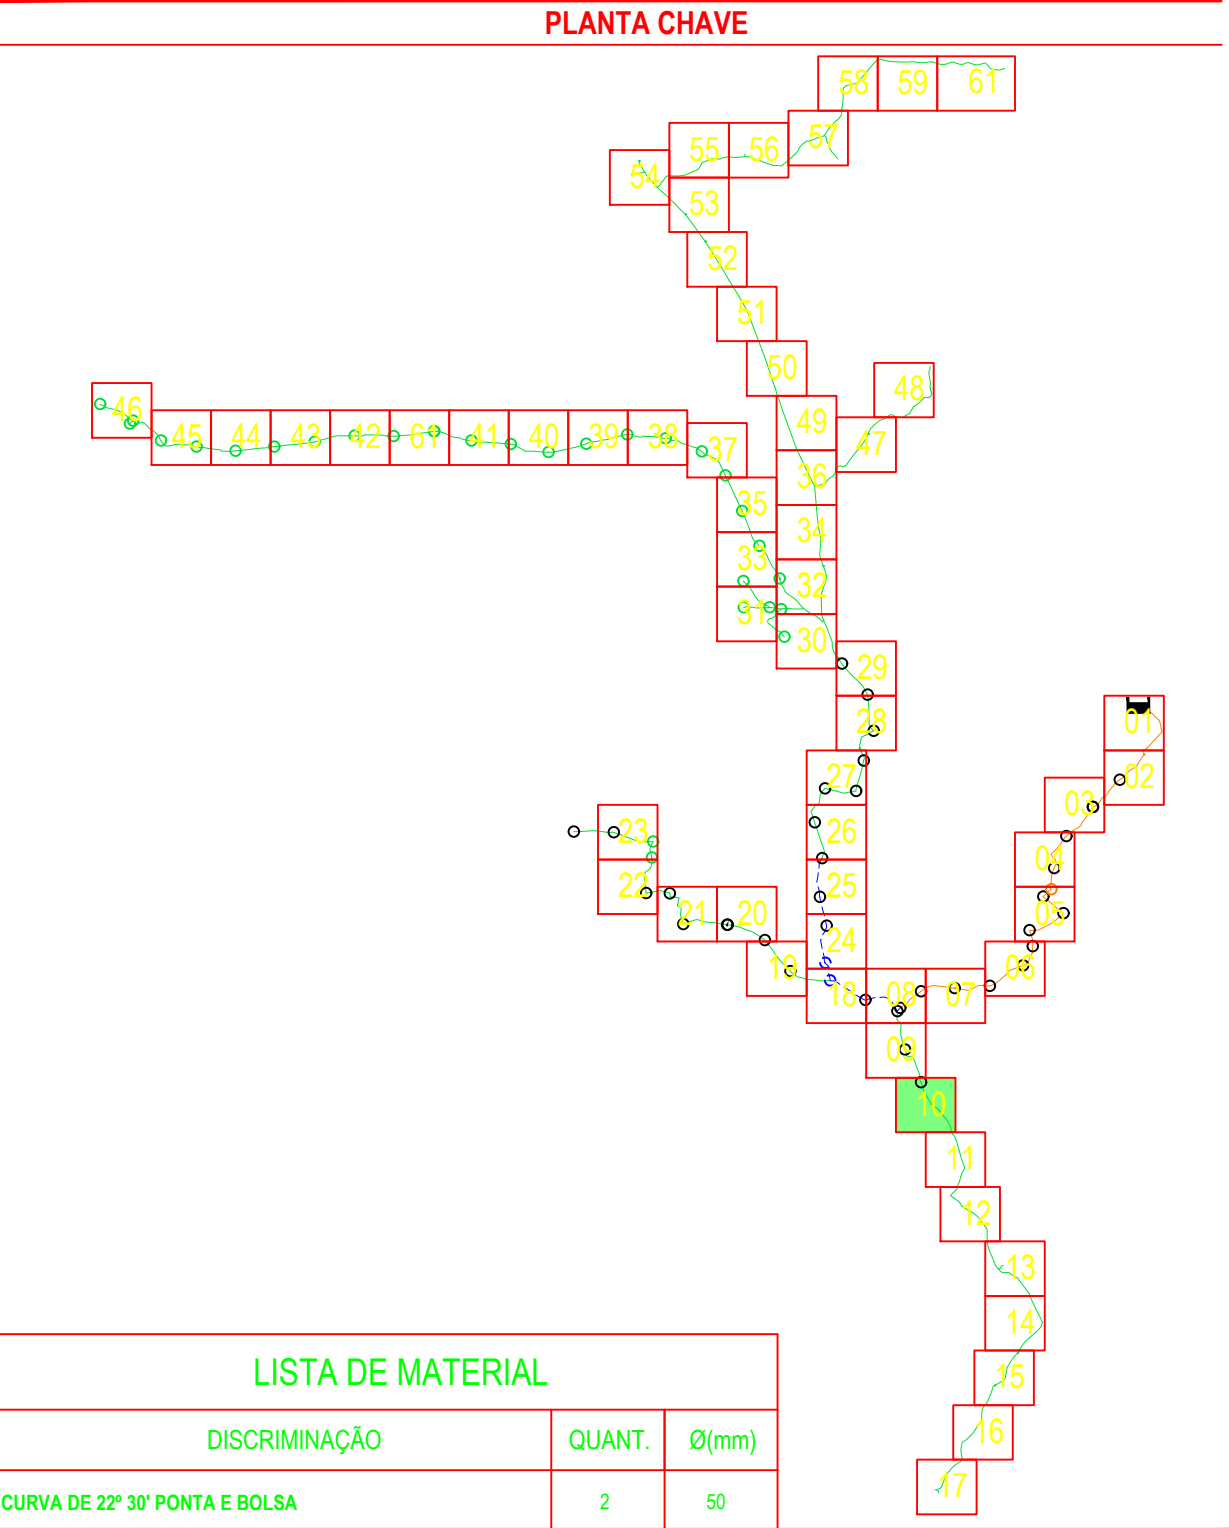

LISTA DE MATERIAL		
DISCRIMINAÇÃO	QUANT.	Ø(mm)
CURVA DE 22° 30' PONTA E BOLSA	2	50

1		MAR/2017	-	-	
0	C	AGO/2016	-	-	EMIÇÃO INICIAL
Rev.	Tipo	Data	Revisado Por	Resp. Técnico	Descrição
TIPOS DE EMISSÃO	A - Preliminar		C - Para Conhecimento		E - Para Construção
	B - Para Liberação		D - Para Cotação		F - Conf. Comprado
				H - Cancelado	

MINISTÉRIO DA INTEGRAÇÃO NACIONAL
5º SUPERINTENDÊNCIA REGIONAL DA CODEVASF

SISTEMAS DE ABASTECIMENTO D'ÁGUA PARA CONSUMO HUMANO E APROVEITAMENTO HIDROAGRÍCOLA EM COMUNIDADES RURAIS DIFUSAS, LOCALIZADAS NOS MUNICÍPIOS DE PARICONHA, DELMIRO GOUVEIA E ÁGUA BRANCA, NO ESTADO DE ALAGOAS, COM SUPRIMENTO HÍDRICO PELO CANAL DO SERTÃO ALAGOANO.

ABASTECIMENTO DE ÁGUA PARA CONSUMO HUMANO
SUB SISTEMA XII - ROLAS, CAMPINHO, TANQUE, VERDÃO, CAPIM, CALDEIRÃO, QUEIMADAS, CARAIBEIRAS DO TEODOSIO, ARATICUM(GERIPANCÓ), FIGUEIRODO(GERIPANCÓ), OURICURI(GERIPANCÓ), TABULEIRO, PIANCÓ, PÉ DE SERRA, VIEIRA MOXOTÓ, SERROTE DOS OVOS, CACHOEIRA, POÇO DA AREIA, SERRA DO ENGENHO, SERRA DOS VITÓRIOS, SERRA DA JUREMA E DA BAIXA VERDE E ALTO DA BOA VISTA

REDE DE DISTRIBUIÇÃO - ARTICULAÇÃO 10

Projetista	Desenhista	Aprov.	Revisão	Nº Projeto:
	-	-	01	4513
Nº Desenho	Verificado	Data	ESCALA:	Folha
DE-4513.12-015-902-010-R01	-	-	MAR/2017	10/61
Nº Arquivo Digital				
DE-4513.12-015-902-001a061.dwg				