



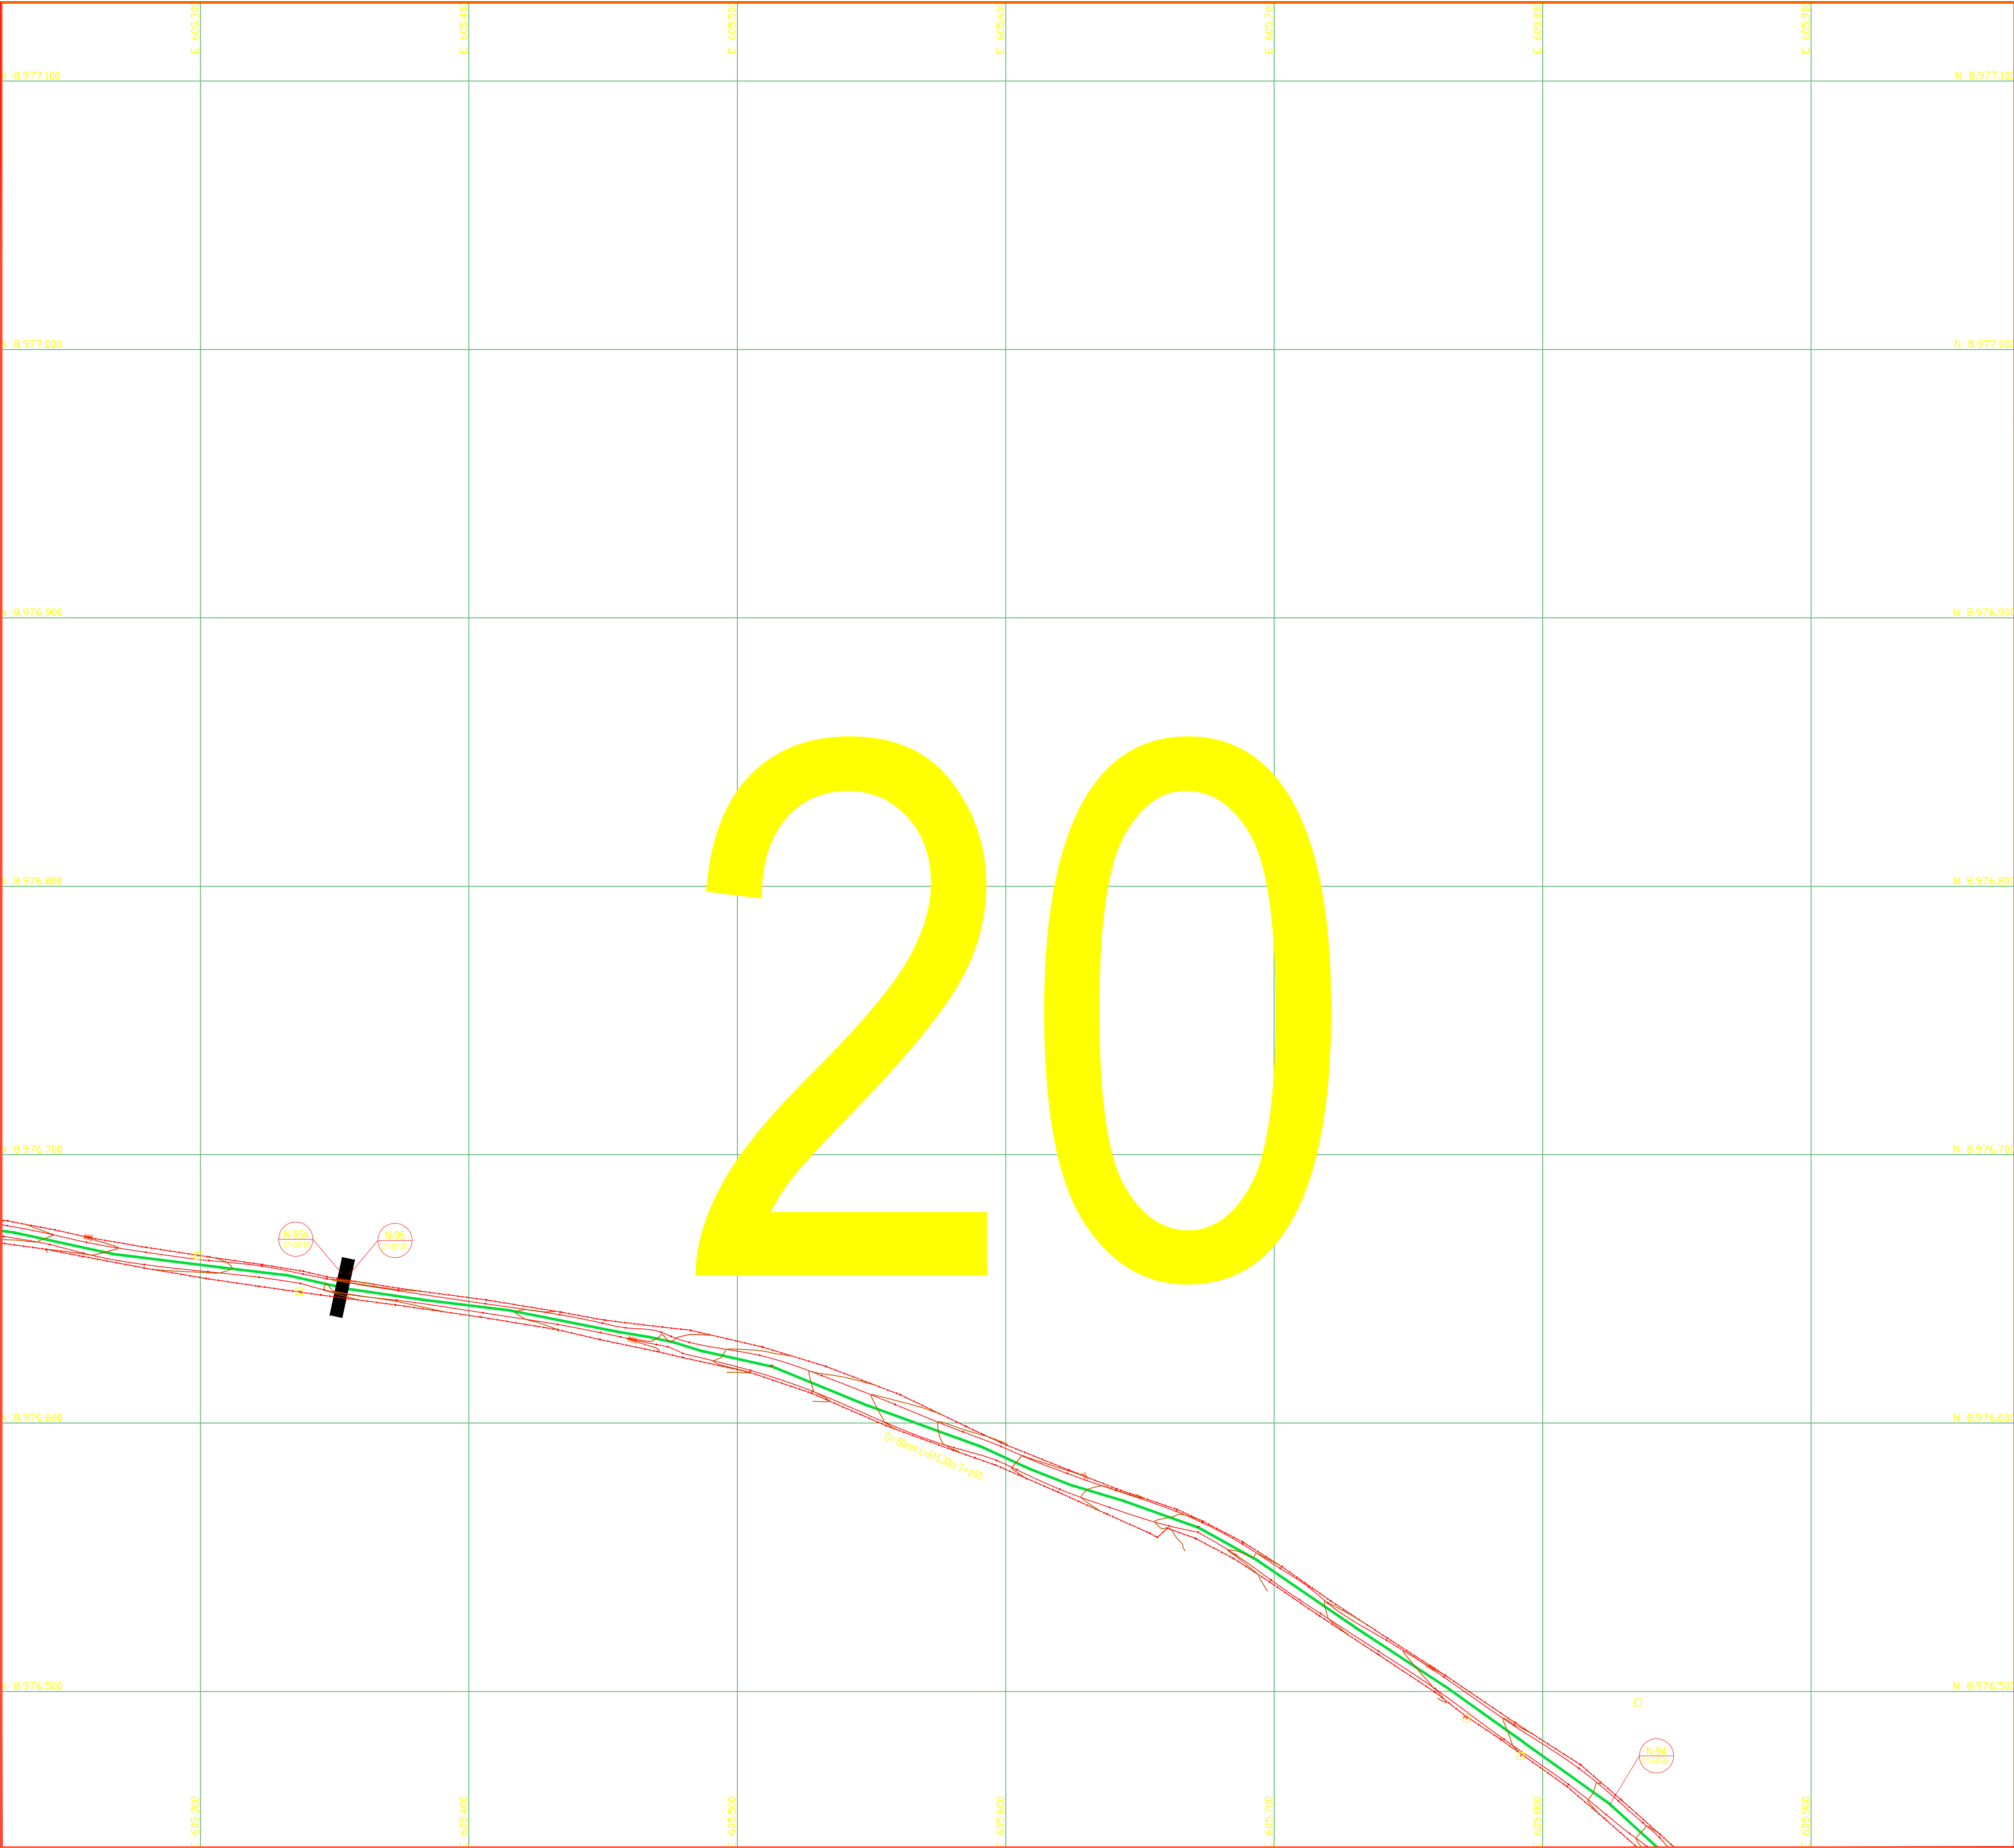

LEGENDA	
	REDE DE DISTRIBUIÇÃO DE ÁGUA DN 300 mm PVC DEFOFO
	REDE DE DISTRIBUIÇÃO DE ÁGUA DN 250 mm PVC DEFOFO
	REDE DE DISTRIBUIÇÃO DE ÁGUA DN 200 mm PVC DEFOFO
	REDE DE DISTRIBUIÇÃO DE ÁGUA DN 150 mm PVC DEFOFO
	REDE DE DISTRIBUIÇÃO DE ÁGUA DN 100 mm PVC
	REDE DE DISTRIBUIÇÃO DE ÁGUA DN 75 mm PVC
	REDE DE DISTRIBUIÇÃO DE ÁGUA DN 50 mm PVC
	Nº COTA DO TERRENO

QUADRO DE PEÇAS P/ DETALHAMENTO DE NÓS E QUANTITATIVO DAS PEÇAS				
CONEXÕES EM F" F" DUCTIL				
1 F" F"		Tê de normal com bolsas	6 F" F"	Curva de 45° com bolsas
2 F" F"		Tê de redução com bolsas	7 F" F"	Curva de 22°30' com bolsas
3 F" F"		Cruzeta normal com bolsas	8 F" F"	Curva de 11°15' com bolsas
4 F" F"		Cruzeta de redução com bolsas	9 F" F"	Redução com porta e bolsa
5 F" F"		Curva de 90° com bolsas	CONEXÕES EM DE F" F"	
			1 DEF" F"	Luva de Correr
CONEXÕES EM PVC PBA				
1 PBA		Tê de normal com bolsas	5 PBA	Curva de 90° porta e bolsa
2 PBA		Tê de redução com bolsas	6 PBA	Curva de 45° porta e bolsa
3 PBA		Cruzeta normal com bolsas	7 PBA	Curva de 22°30' porta e bolsa
4 PBA		Cruzeta de redução com bolsas	8 PBA	Redução com porta e bolsa
			9 PBA	Adaptador porta (F" F" Ductil) bolsa (PVC-PBA)
			10 PBA	Luva de correr
			11 PBA	Cap
			12 PBA	Junção com bolsas

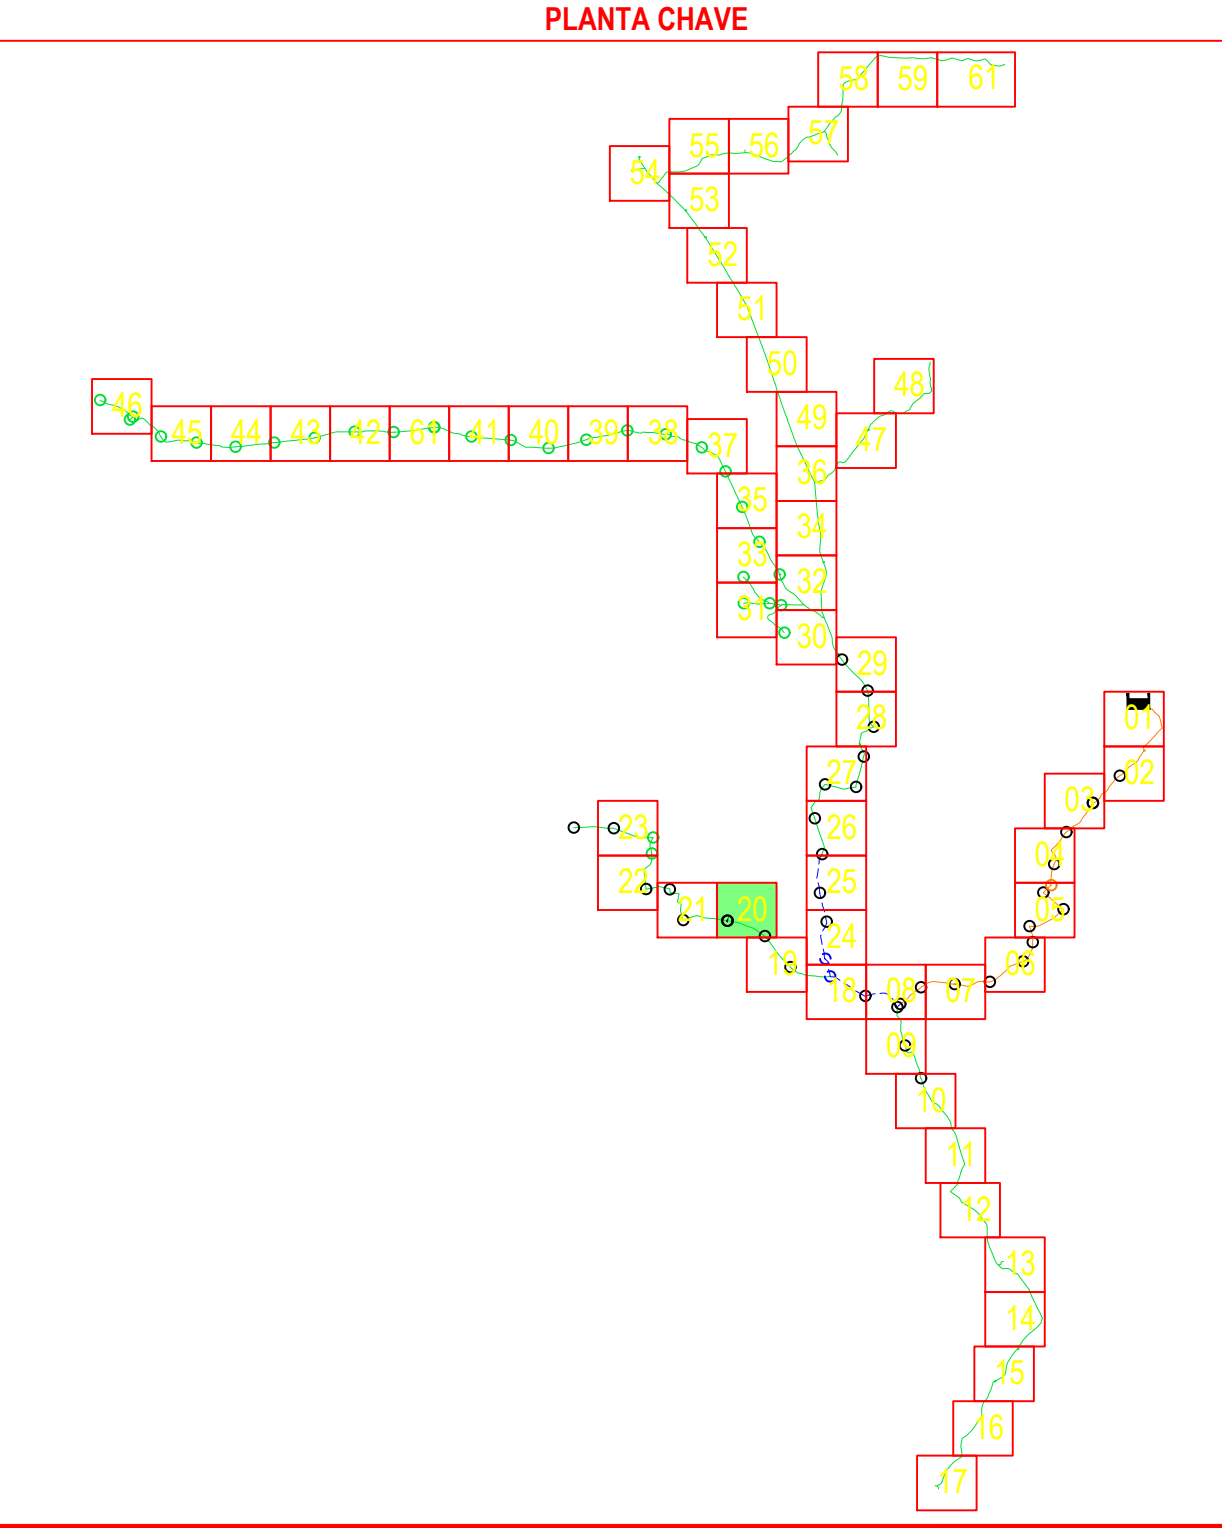

1		MAR/2017		-	
0	C	AGO/2016		-	EMISSÃO INICIAL
Rev.	Tipo	Data	Revisado Por	Resp. Técnico	Descrição
TIPOS DE EMISSÃO	A - Preliminar	C - Para Conhecimento		E - Para Construção	E - Conf. Construído
	B - Para Liberação	D - Para Cotação		F - Conf. Comprado	H - Cancelado
CODEVASF MINISTÉRIO DA INTEGRAÇÃO NACIONAL 5º SUPERINTENDÊNCIA REGIONAL DA CODEVASF					
SISTEMAS DE ABASTECIMENTO D'ÁGUA PARA CONSUMO HUMANO E APROVEITAMENTO HIDROAGRÍCOLA EM COMUNIDADES RURAIS DIFUSAS, LOCALIZADAS NOS MUNICÍPIOS DE PARICONHA, DELMIRO GOUVEIA E ÁGUA BRANCA, NO ESTADO DE ALAGOAS, COM SUPRIMENTO HÍDRICO PELO CANAL DO SERTÃO ALAGOANO.					
ABASTECIMENTO DE ÁGUA PARA CONSUMO HUMANO					
SUB SISTEMA XII -ROLAS, CAMPINHO, TANQUE, VERDÃO, CAPIM, CALDEIRÃO, QUEIMADAS, CARAIBEIRAS DO TEODOSO, ARATICUM(GERIPANCÓ), FIGUEIRODO(GERIPANCÓ), OURICURI(GERIPANCÓ), TABULEIRO, PIANCÓ, PÉ DE SERRA, VIEIRA MOXOTÓ, SERROTE DOS OVOS, CACHOEIRA, POÇO DA AREIA, SERRA DO ENGENHO, SERRA DOS VITÓRIOS, SERRA DA JUREMA E ALTO DA BOA VISTA					
REDE DE DISTRIBUIÇÃO - ARTICULAÇÃO 20					
Projeto	Desenhista	Aprov.	Revisão	Nº Projeto:	
 COHIDRO consultoria estudos projetos	-	-	01	4513	
	Projeta	CREA	Data	MAR/2017	
Nº Desenho	Verificado	Data	ESCALA:	Folha	
DE-4513.12-015-902-020-R01	-	-	1:1250	20/61	
Nº Arquivo Digital					
DE-4513.12-015-902-001a061.dwg					