



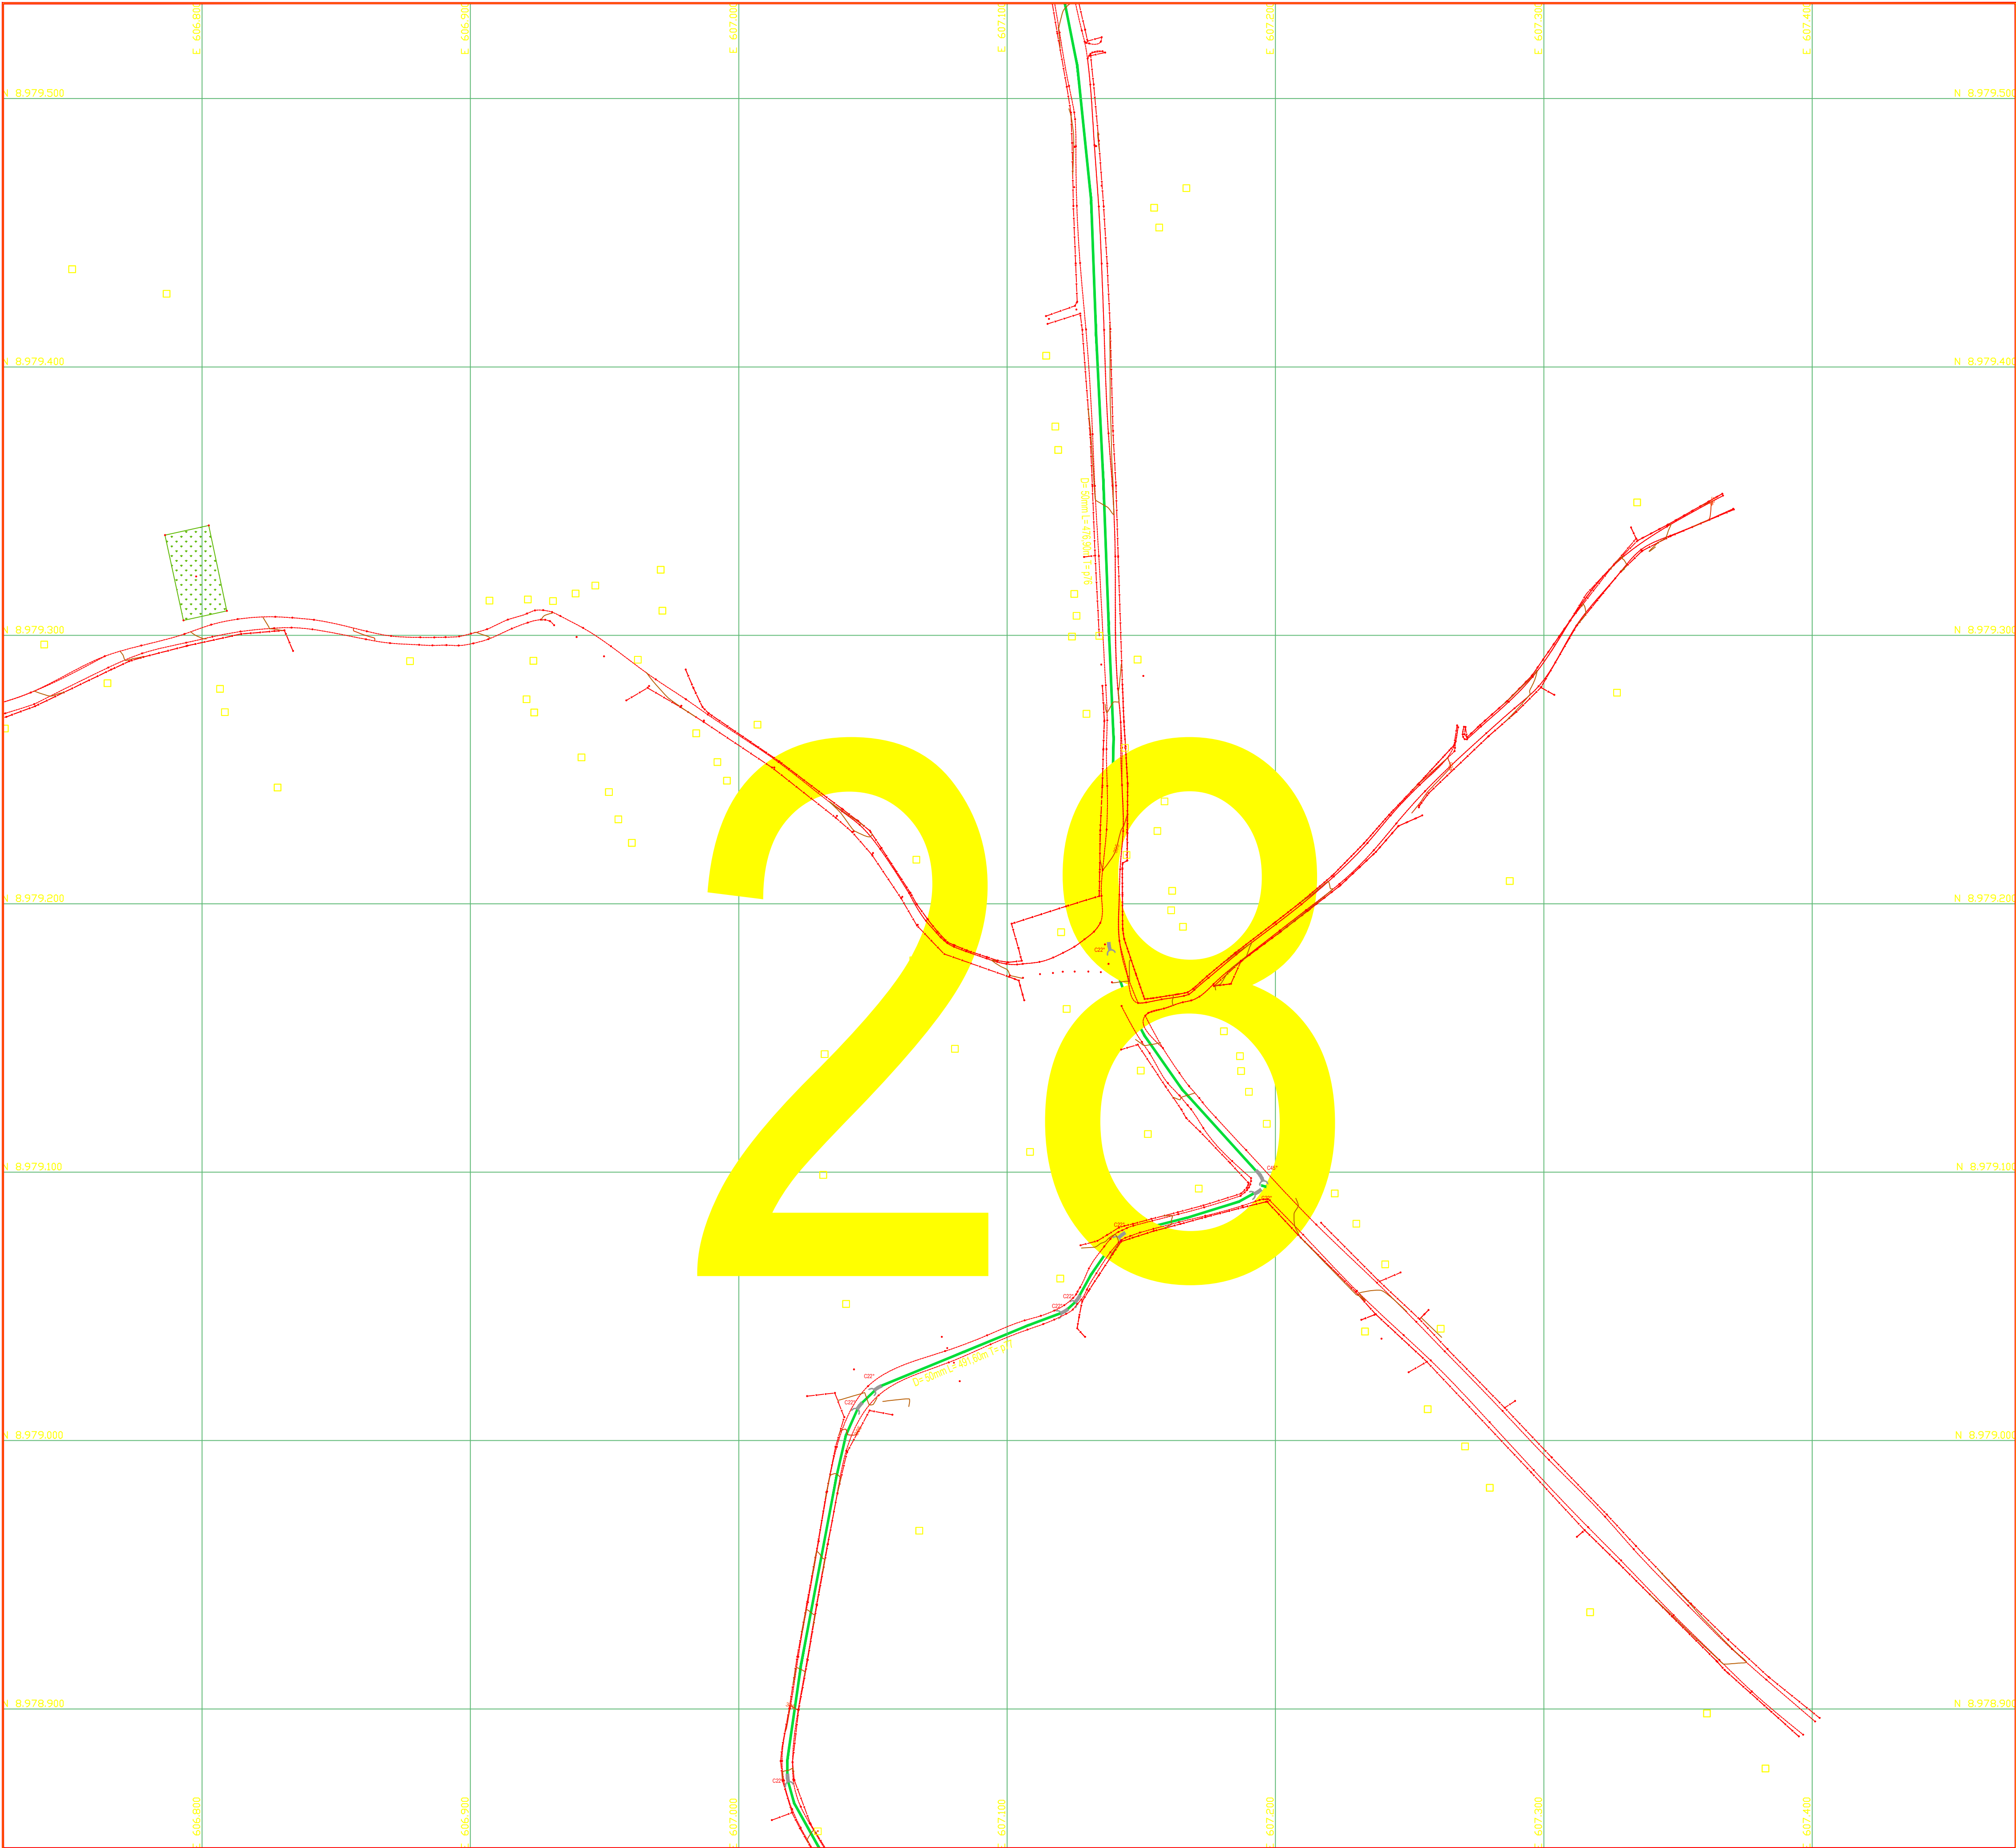

LEGENDA	
	REDE DE DISTRIBUIÇÃO DE ÁGUA DN 300 mm PVC DEFOFO
	REDE DE DISTRIBUIÇÃO DE ÁGUA DN 250 mm PVC DEFOFO
	REDE DE DISTRIBUIÇÃO DE ÁGUA DN 200 mm PVC DEFOFO
	REDE DE DISTRIBUIÇÃO DE ÁGUA DN 150 mm PVC DEFOFO
	REDE DE DISTRIBUIÇÃO DE ÁGUA DN 100 mm PVC
	REDE DE DISTRIBUIÇÃO DE ÁGUA DN 75 mm PVC
	REDE DE DISTRIBUIÇÃO DE ÁGUA DN 50 mm PVC
	Nº COTA DO TERRENO

QUADRO DE PEÇAS P/ DETALHAMENTO DE NÓS E QUANTITATIVO DAS PEÇAS			
CONEXÕES EM F" F" DÚCTIL			
1 F" F"	Tê de normal com bolsas	6 F" F"	Curva de 45° com bolsas
2 F" F"	Tê de redução com bolsas	7 F" F"	Curva de 22°30' com bolsas
3 F" F"	Cruzeta normal com bolsas	8 F" F"	Curva de 11°15' com bolsas
4 F" F"	Cruzeta de redução com bolsas	9 F" F"	Redução com ponta e bolsa
5 F" F"	Curva de 90° com bolsas	10 F" F"	Cap
		11 F" F"	Registro com bolsas
		12 F" F"	Luva de correr
		13 F" F"	Redução porta (F" F" Ductil) bolsa (PVC-PBA)
CONEXÕES EM F" F" PBA			
1 PBA	Tê de normal com bolsas	5 PBA	Curva de 90° porta e bolsa
2 PBA	Tê de redução com bolsas	6 PBA	Curva de 45° porta e bolsa
3 PBA	Cruzeta normal com bolsas	7 PBA	Curva de 22°30' porta e bolsa
4 PBA	Cruzeta de redução com bolsas	8 PBA	Redução com porta e bolsa
		9 PBA	Adaptador porta (F" F" Ductil) bolsa (PVC-PBA)
		10 PBA	Luva de correr
		11 PBA	Cap
		12 PBA	Junção com bolsas

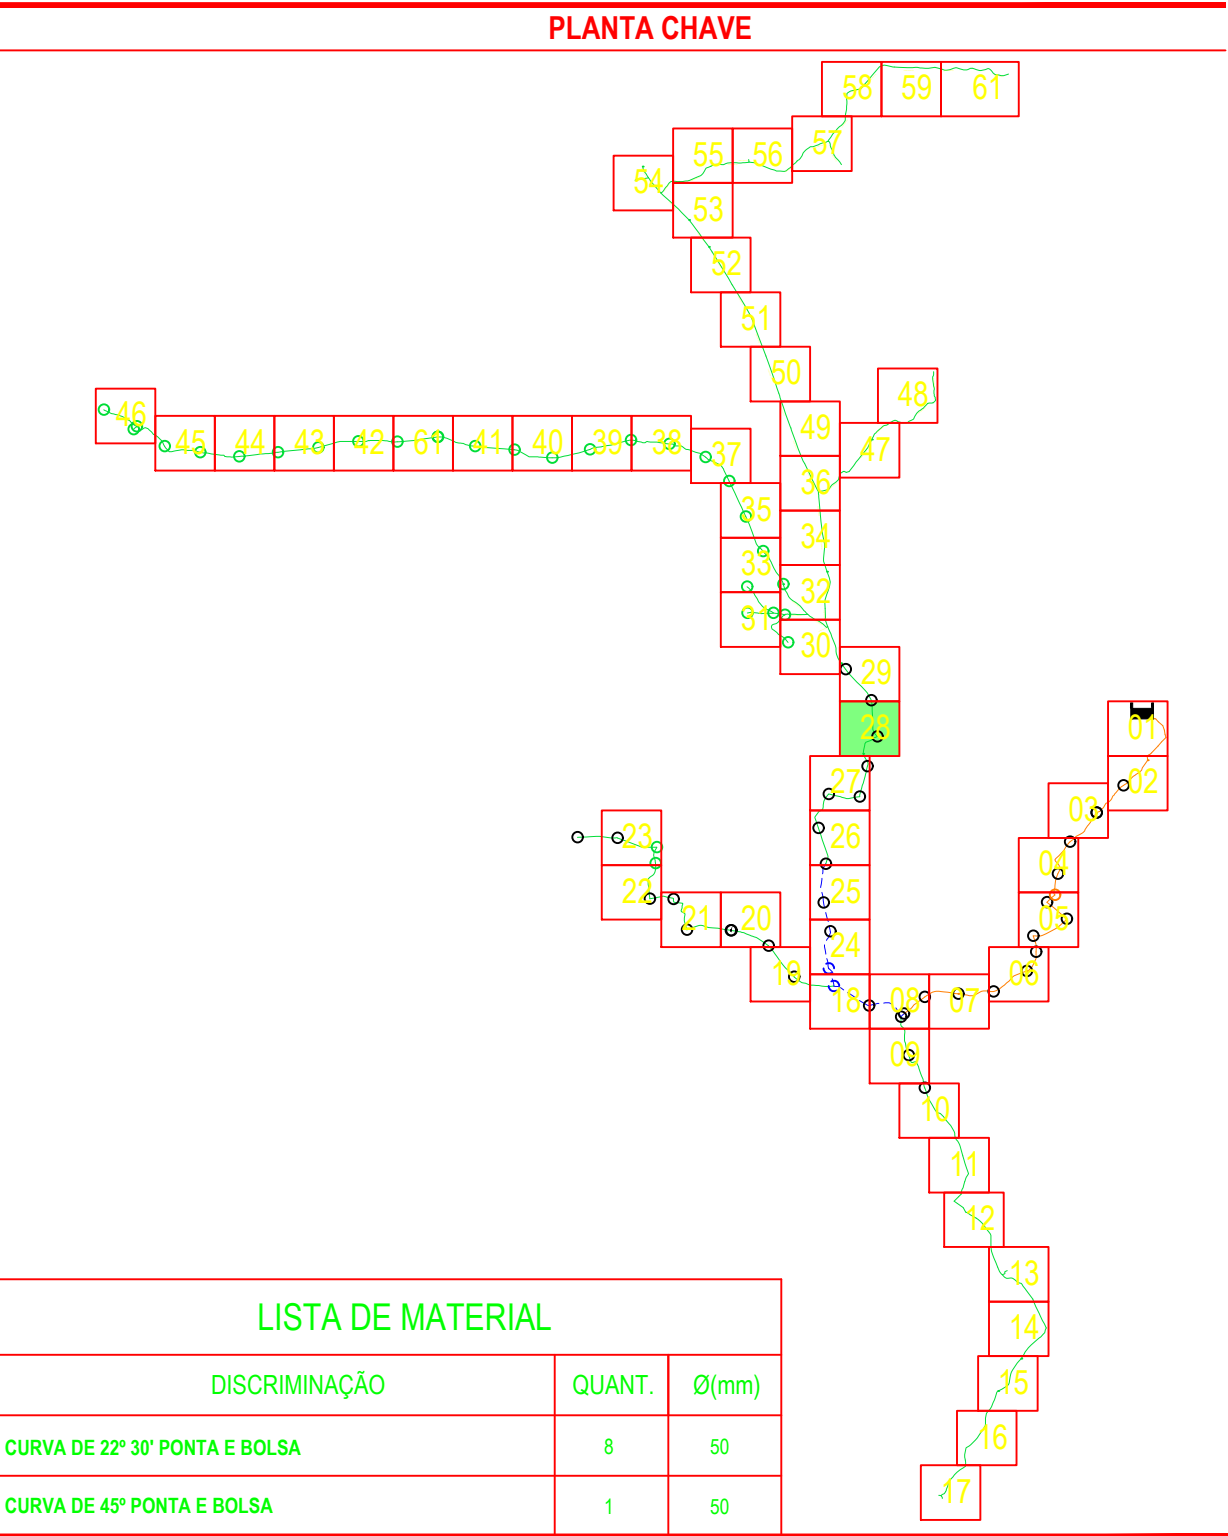

LISTA DE MATERIAL		
DISCRIMINAÇÃO	QUANT.	Ø(mm)
CURVA DE 22° 30' PONTA E BOLSA	8	50
CURVA DE 45° PONTA E BOLSA	1	50

1		MAR/2017	-	-	
0	C	AGO/2016	-	-	EMISSÃO INICIAL
Rev.	Tipo	Data	Revisado Por	Resp. Técnico	Descrição
TIPOS DE EMISSÃO	A - Preliminar B - Para Liberação	C - Para Conhecimento D - Para Cotação	E - Para Construção F - Conf. Comprado	E - Conf. Construído H - Cancelado	

MINISTÉRIO DA INTEGRAÇÃO NACIONAL
5º SUPERINTENDÊNCIA REGIONAL DA CODEVASF

SISTEMAS DE ABASTECIMENTO D'ÁGUA PARA CONSUMO HUMANO E APROVEITAMENTO HIDROAGRÍCOLA EM COMUNIDADES RURAIS DIFUSAS, LOCALIZADAS NOS MUNICÍPIOS DE PARICONHA, DELMIRO GOUVEIA E ÁGUA BRANCA, NO ESTADO DE ALAGOAS, COM SUPRIMENTO HÍDRICO PELO CANAL DO SERTÃO ALAGOANO.

ABASTECIMENTO DE ÁGUA PARA CONSUMO HUMANO
SUB SISTEMA XII-ROLAS, CAMPINHO, TANQUE, VERDÃO, CAPIM, CALDEIRÃO, QUEIMADAS, CARAIBEIRAS DO TEODOSIO, ARATICUM(GERIPANCÓ), FIGUEIREDO(GERIPANCÓ), OURICURI(GERIPANCÓ), TABULEIRO, PIANCÓ, PÊ DE SERRA, VIEIRA MOXOTÓ, SERROTE DOS OVOS, CACHOEIRA, POÇO DA AREIA, SERRA DO ENGENHO, SERRA DOS VITÓRIOS, SERRA DA JUREMA E DA BAIXA VERDE E ALTO DA BOA VISTA

REDE DE DISTRIBUIÇÃO - ARTICULAÇÃO 28

Projetista	Desenhistas	Aprov.	Revisão	Nº Projeto
	-	-	01	4513
Nº Desenho	Verificado	Data	ESCALA:	Folha
DE-4513.12-015-902-028-R01	-	-	MAR/2017	28/61
Nº Arquivo Digital				
DE-4513.12-015-902-001a061.dwg				