



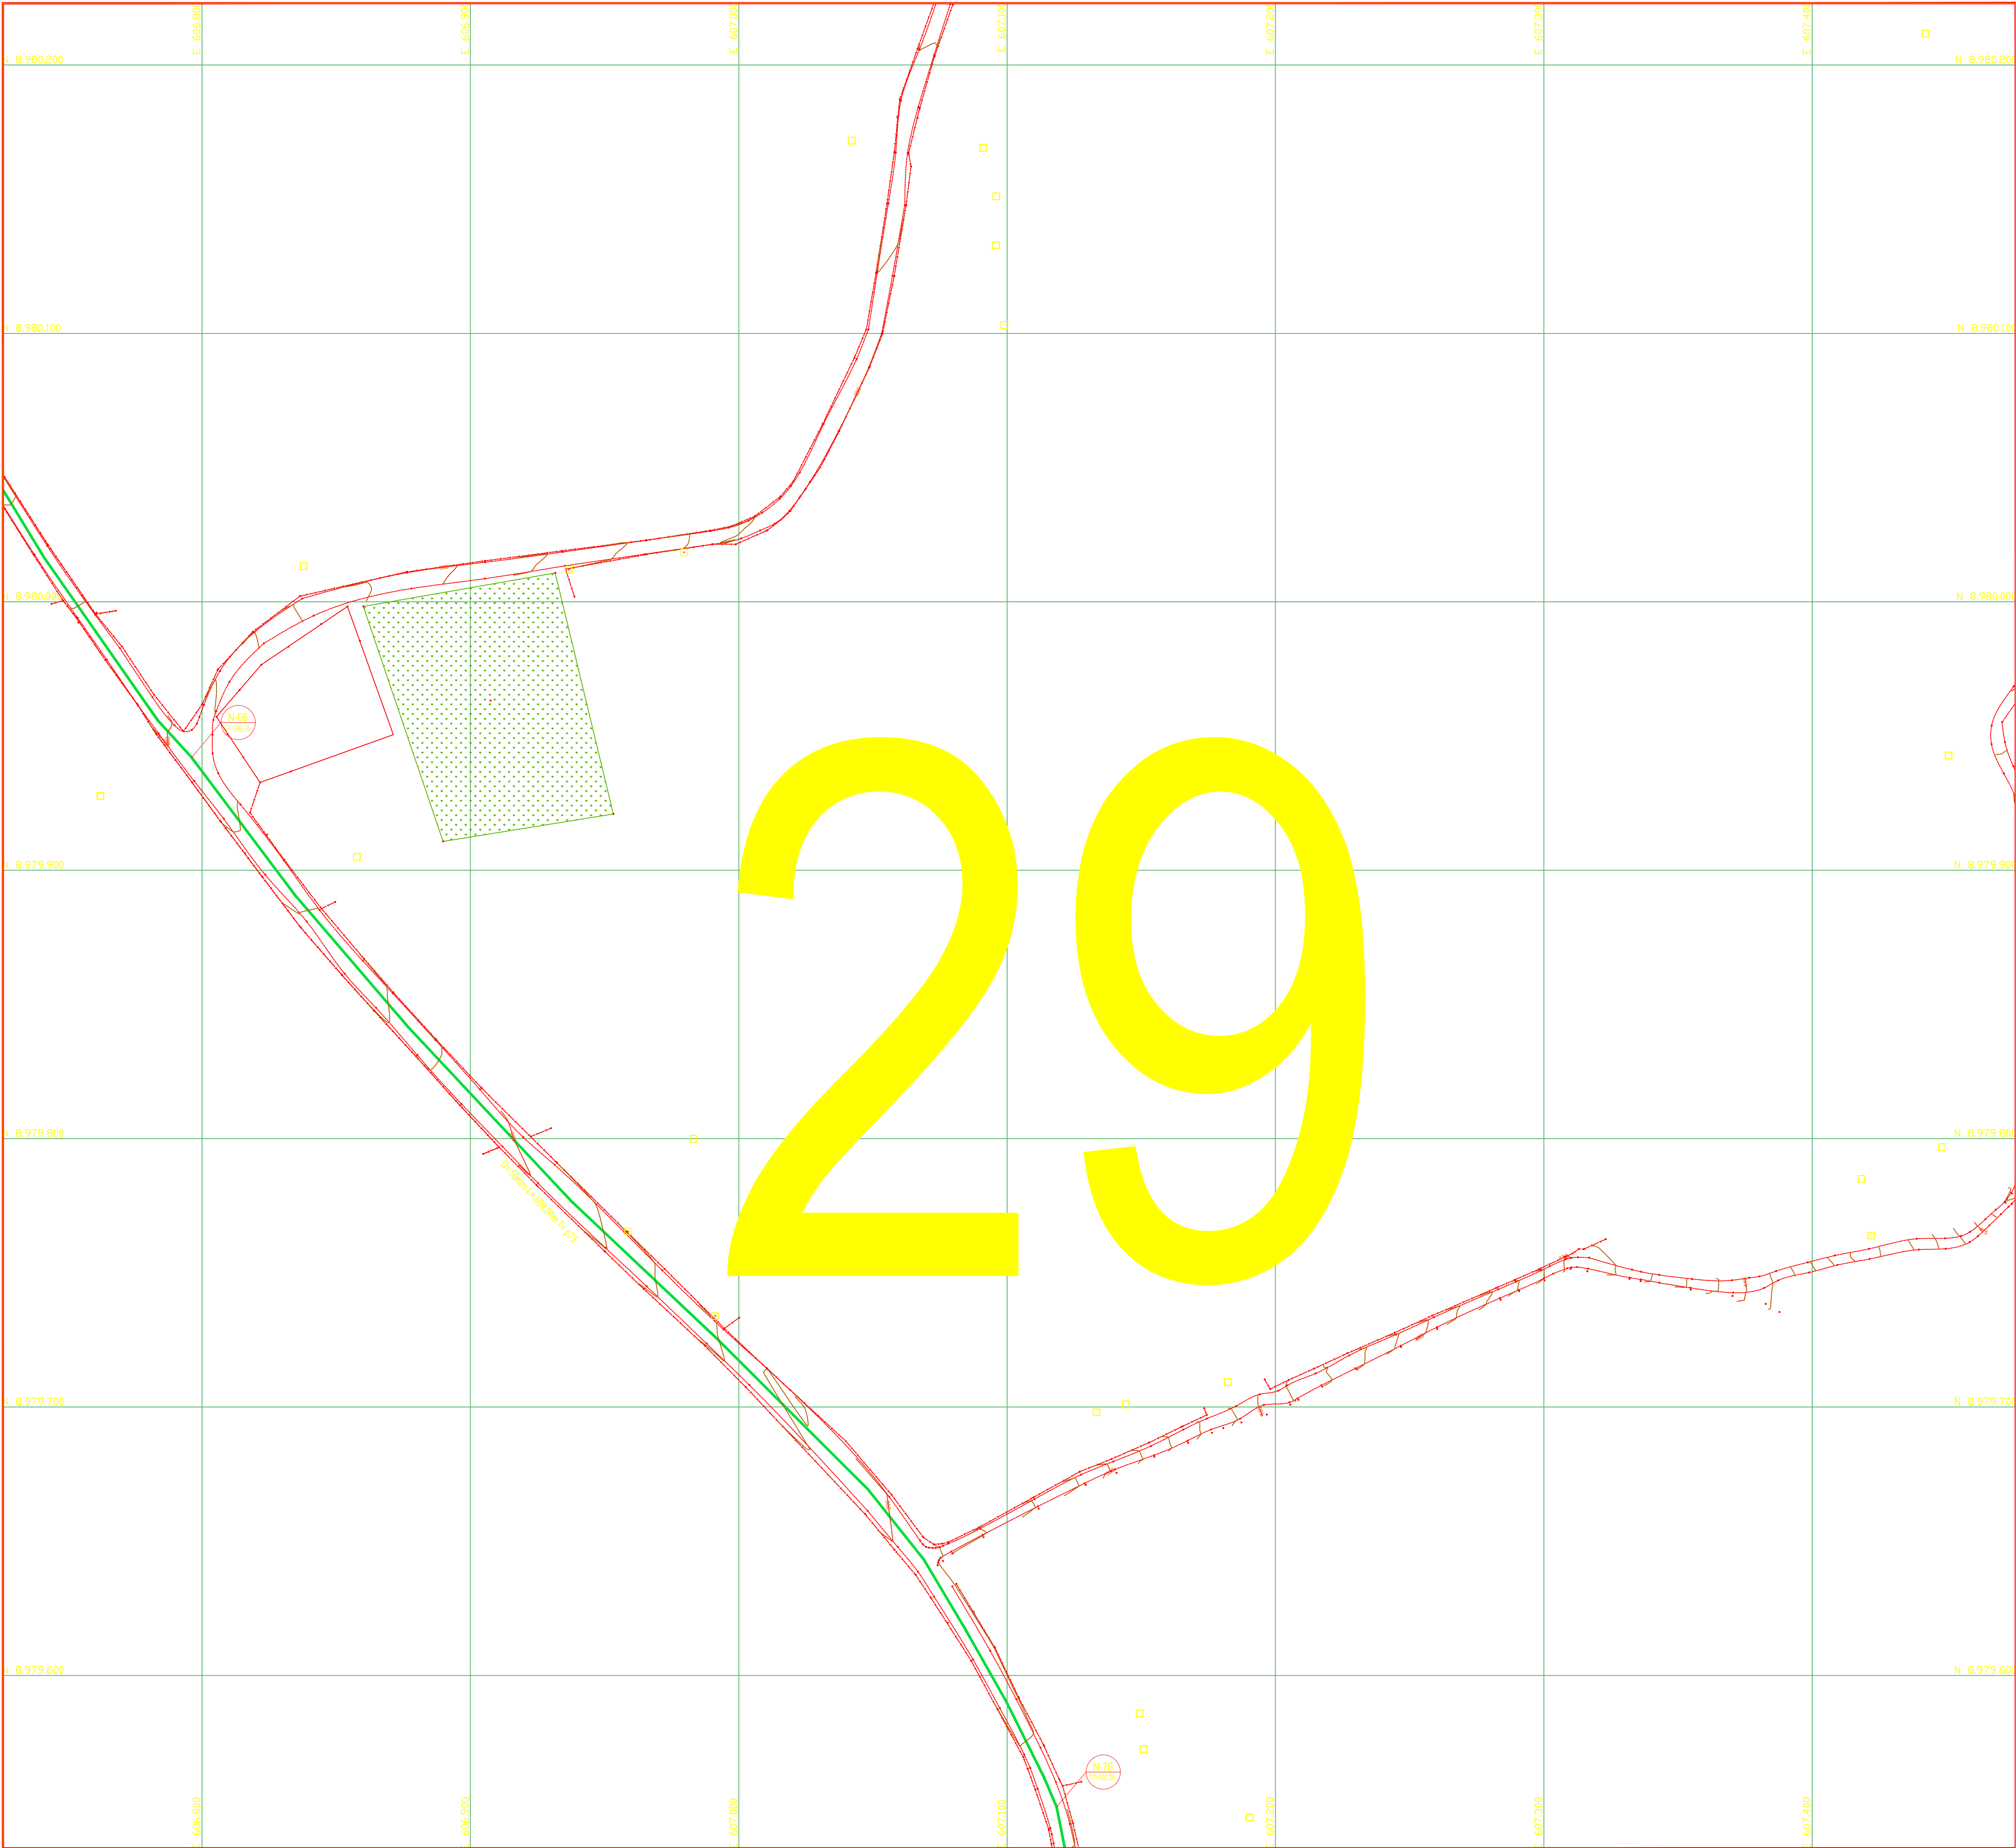

LEGENDA	
	REDE DE DISTRIBUIÇÃO DE ÁGUA DN 300 mm PVC DEFOFO
	REDE DE DISTRIBUIÇÃO DE ÁGUA DN 250 mm PVC DEFOFO
	REDE DE DISTRIBUIÇÃO DE ÁGUA DN 200 mm PVC DEFOFO
	REDE DE DISTRIBUIÇÃO DE ÁGUA DN 150 mm PVC DEFOFO
	REDE DE DISTRIBUIÇÃO DE ÁGUA DN 100 mm PVC
	REDE DE DISTRIBUIÇÃO DE ÁGUA DN 75 mm PVC
	REDE DE DISTRIBUIÇÃO DE ÁGUA DN 50 mm PVC
	Nº COTA DO TERRENO

QUADRO DE PEÇAS P/ DETALHAMENTO DE NÓS E QUANTITATIVO DAS PEÇAS			
CONEXÕES EM F" F" DÚCTIL			
1 F" F"		Tê de normal com bolsas	
2 F" F"		Tê de redução com bolsas	
3 F" F"		Cruzeta normal com bolsas	
4 F" F"		Cruzeta de redução com bolsas	
5 F" F"		Curva de 90° com bolsas	
6 F" F"		Curva de 45° com bolsas	
7 F" F"		Curva de 22.5° com bolsas	
8 F" F"		Curva de 11.25° com bolsas	
9 F" F"		Redução com porta e bolsa	
10 F" F"		Cap	
11 F" F"		Registro com bolsas	
12 F" F"		Luva de correr	
13 F" F"		Redução porta (F" F" Ductil) bolsa (PVC-PBA)	
CONEXÕES EM DE F" F"			
1 DEF" F"		Luva de Correr	
CONEXÕES EM PVC PBA			
1 PBA		Tê de normal com bolsas	
2 PBA		Tê de redução com bolsas	
3 PBA		Cruzeta normal com bolsas	
4 PBA		Cruzeta de redução com bolsas	
5 PBA		Curva de 90° porta e bolsa	
6 PBA		Curva de 45° porta e bolsa	
7 PBA		Curva de 22.5° porta e bolsa	
8 PBA		Redução com porta e bolsa	
9 PBA		Adaptador porta (F" F" Ductil) bolsa (PVC-PBA)	
10 PBA		Luva de correr	
11 PBA		Cap	
12 PBA		Junção com bolsas	

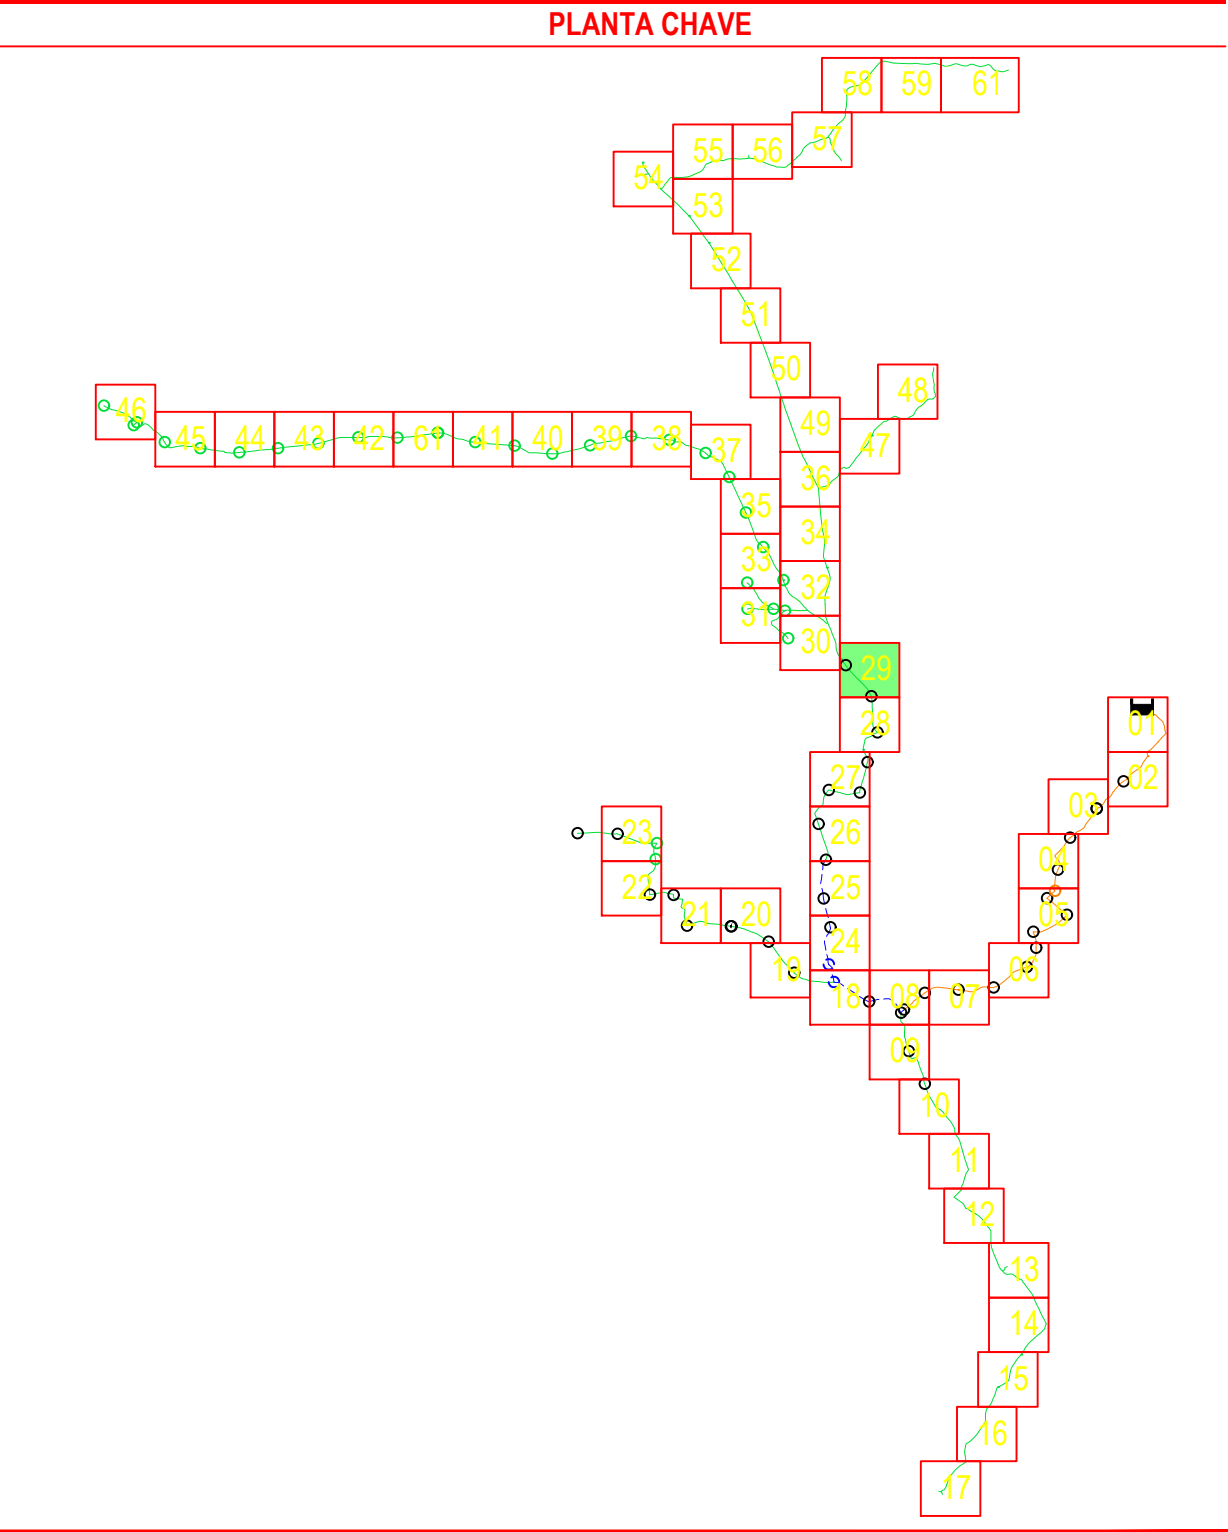

1		MAR/2017	-	-	
0	C	AGO/2016	-	-	EMIÇÃO INICIAL
Rev.	Tipo	Data	Revisado Por	Resp. Técnico	Descrição
TIPOS DE EMISSÃO	A - Preliminar B - Para Liberação	C - Para Conhecimento D - Para Cotação	E - Para Construção F - Conf. Comprado	E - Conf. Construído H - Cancelado	
		MINISTÉRIO DA INTEGRAÇÃO NACIONAL 5º SUPERINTENDÊNCIA REGIONAL DA CODEVASF			
SISTEMAS DE ABASTECIMENTO D'ÁGUA PARA CONSUMO HUMANO E APROVEITAMENTO HIDROAGRÍCOLA EM COMUNIDADES RURAIS DIFUSAS, LOCALIZADAS NOS MUNICÍPIOS DE PARICONHA, DELMIRO GOUVEIA E ÁGUA BRANCA, NO ESTADO DE ALAGOAS, COM SUPRIMENTO HÍDRICO PELO CANAL DO SERTÃO ALAGOANO.					
ABASTECIMENTO DE ÁGUA PARA CONSUMO HUMANO SUB SISTEMA XII - ROLAS, CAMPINHO, TANQUE, VERDÃO, CAPIM, CALDEIRÃO, QUEIMADAS, CARAIBEIRAS DO TEODOSIO, ARATICUM(GERIPANCÓ), FIGUEIRODO(GERIPANCÓ), OURICURI(GERIPANCÓ), TABULEIRO, PIANCÓ, PE DE SERRA, VIEIRA MOXOTÓ, SERROTE DOS OVOS, CACHOEIRA, POÇO DA AREIA, SERRA DO ENGENHO, SERRA DOS VITÓRIOS, SERRA DA JUREMA E DA BAIXA VERDE E ALTO DA BOA VISTA REDE DE DISTRIBUIÇÃO - ARTICULAÇÃO 29					
Projetista			Desenhista	Aprov.	Revisão
Projeta			Projeta	CREA	Data
Nº Desenho	DE-4513.12-015-902-029-R01		Verificado	Data	ESCALA: 1:1250
Nº Arquivo Digital	DE-4513.12-015-902-001a061.dwg				Folha 29/61