


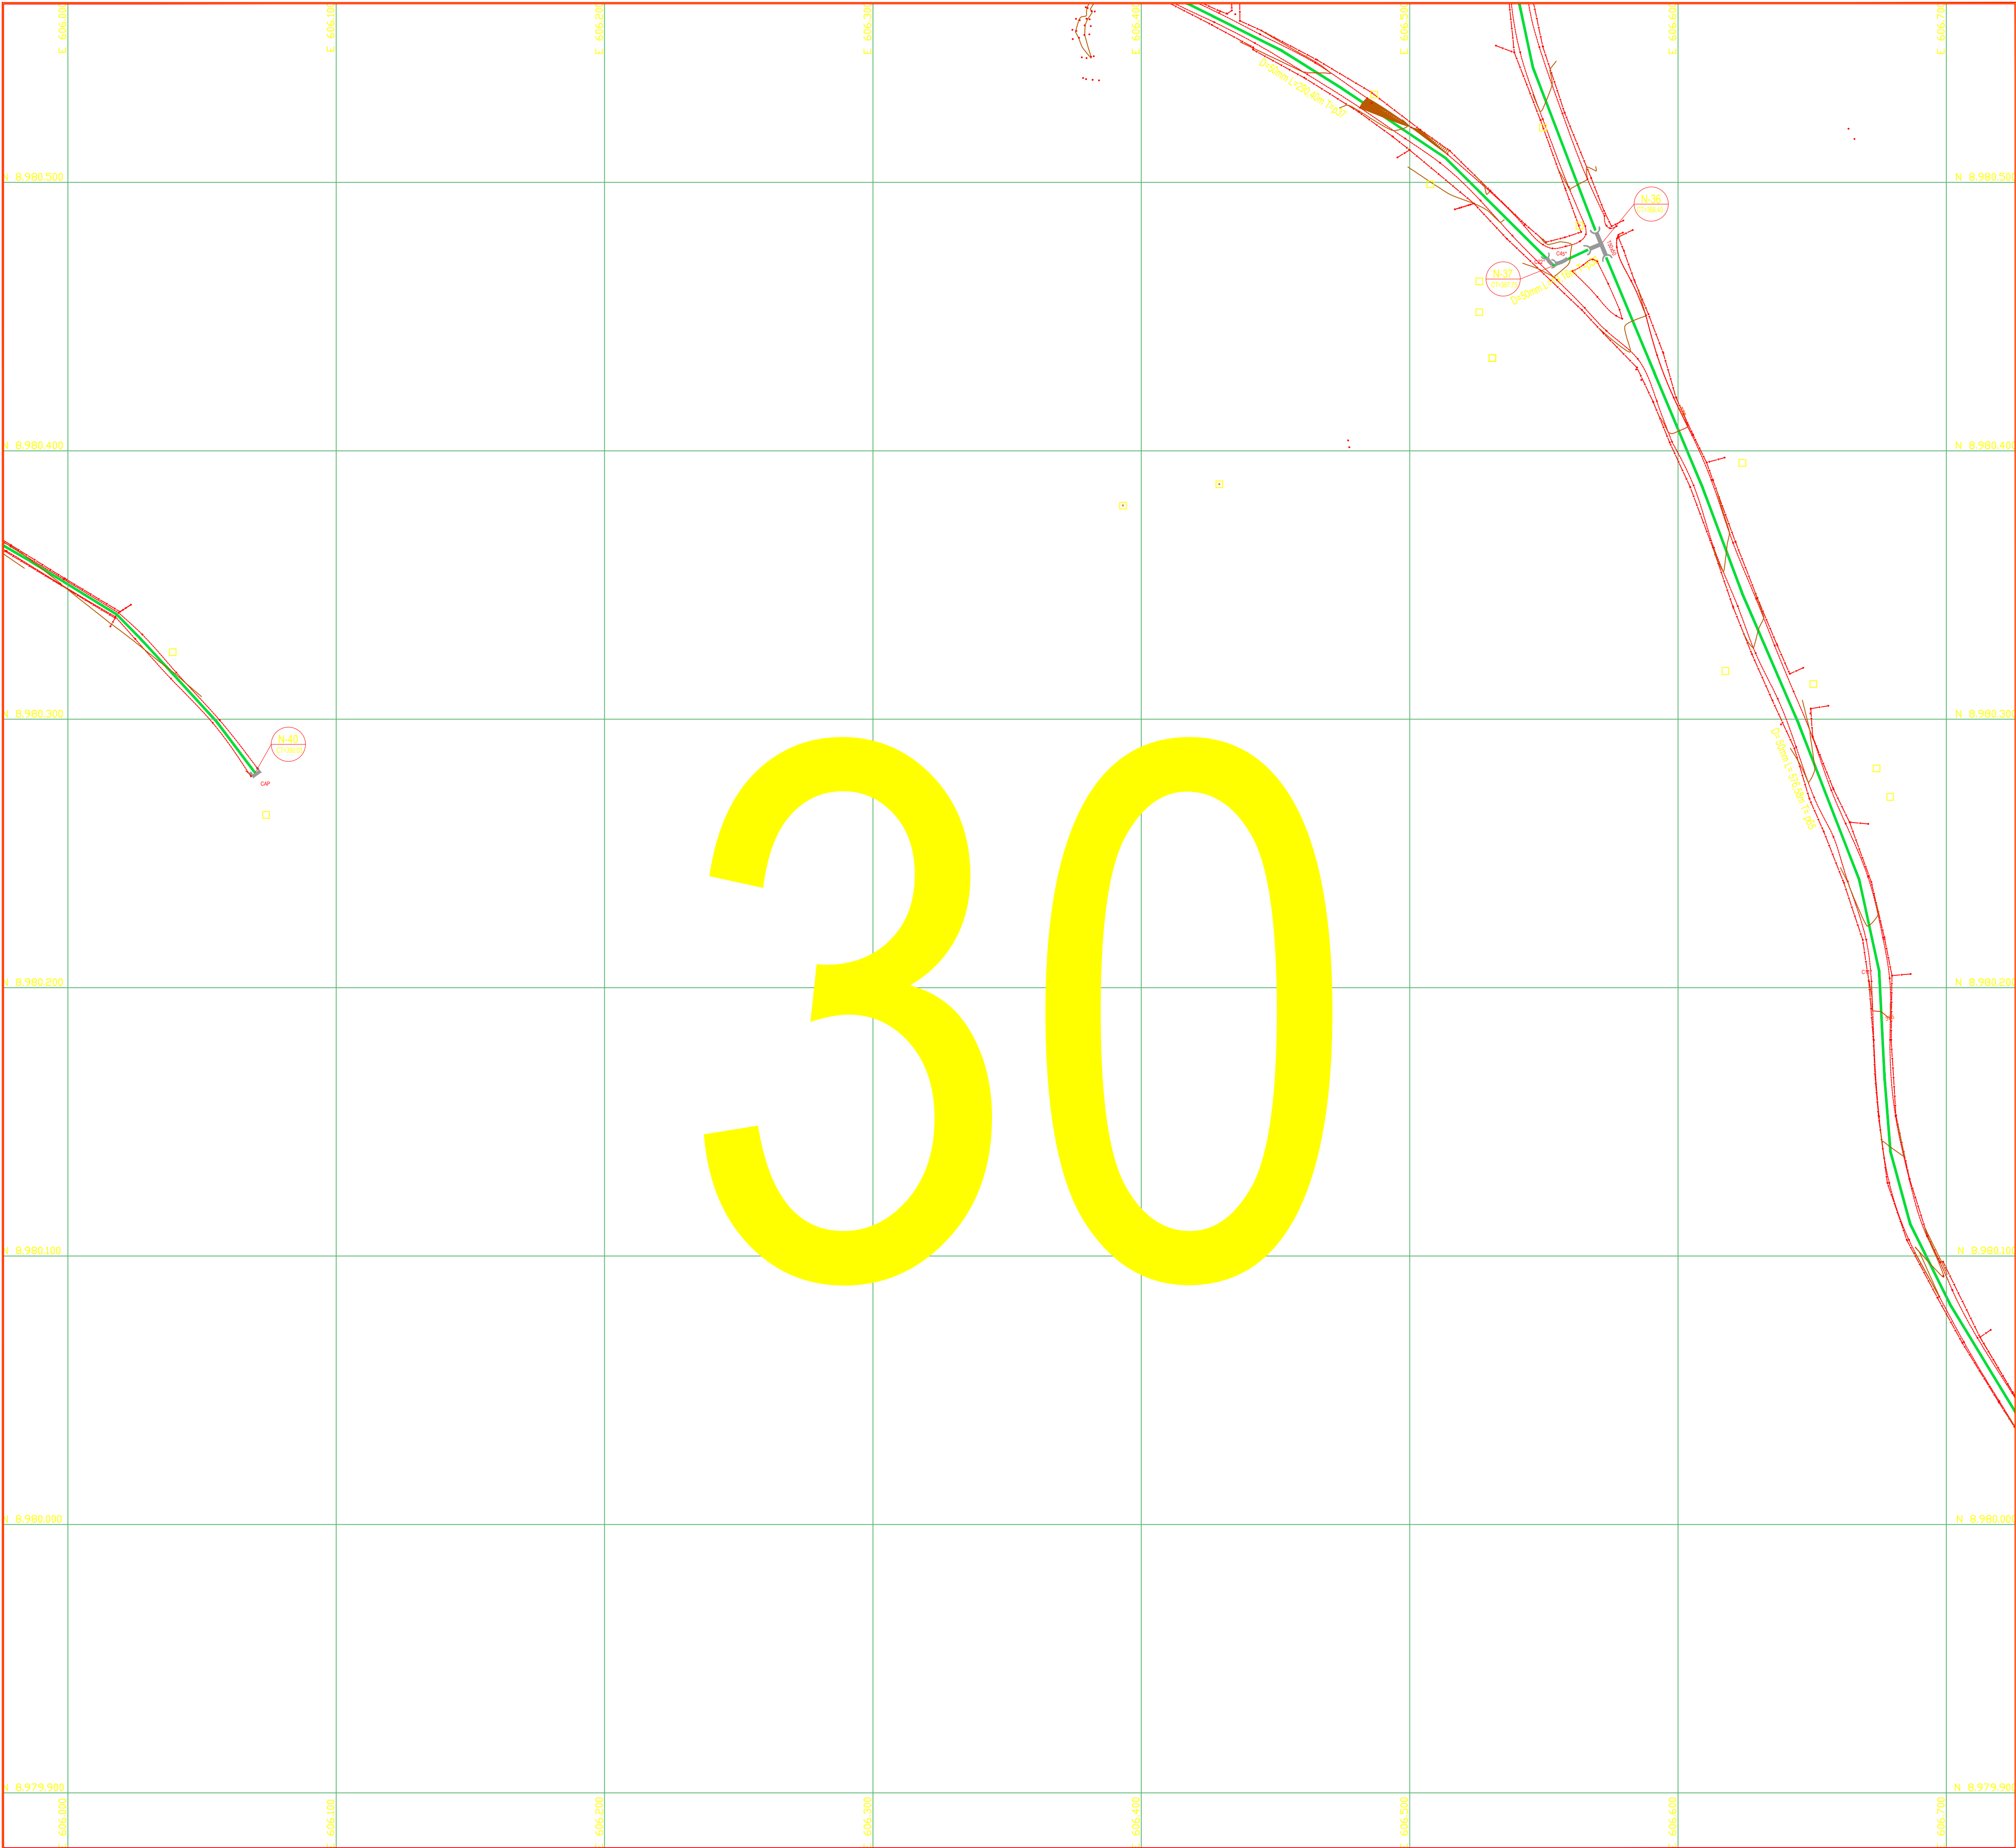

LEGENDA	
	REDE DE DISTRIBUIÇÃO DE ÁGUA DN 300 mm PVC DEFOFO
	REDE DE DISTRIBUIÇÃO DE ÁGUA DN 250 mm PVC DEFOFO
	REDE DE DISTRIBUIÇÃO DE ÁGUA DN 200 mm PVC DEFOFO
	REDE DE DISTRIBUIÇÃO DE ÁGUA DN 150 mm PVC DEFOFO
	REDE DE DISTRIBUIÇÃO DE ÁGUA DN 100 mm PVC
	REDE DE DISTRIBUIÇÃO DE ÁGUA DN 75 mm PVC
	REDE DE DISTRIBUIÇÃO DE ÁGUA DN 50 mm PVC
	Nº
	COTA DO TERRENO

QUADRO DE PEÇAS P/ DETALHAMENTO DE NÓS E QUANTITATIVO DAS PEÇAS

CONEXÕES EM F1" DÚCTIL

1 F1"		Tê de normal com bolsas
2 F1"		Tê de redução com bolsas
3 F1"		Cruzeta normal com bolsas
4 F1"		Cruzeta de redução com bolsas
5 F1"		Curva de 90° com bolsas

6 F1"		Curva de 45° com bolsas
7 F1"		Curva de 22°30' com bolsas
8 F1"		Curva de 11°15' com bolsas
9 F1"		Redução com porta e bolsa

CONEXÕES EM DE F1"

1 DEP-F1"		Luva de Correr
-----------	---	----------------


10 F1"		Cap
11 F1"		Registro com bolsas
12 F1"		Luva de correr
13 F1"		Redução porta (F1" Ductil) bolsa (PVC-PBA)

CONEXÕES EM PVC PBA

1 PBA		Tê de normal com bolsas
2 PBA		Tê de redução com bolsas
3 PBA		Cruzeta normal com bolsas
4 PBA		Cruzeta de redução com bolsas

5 PBA		Curva de 90° porta e bolsa
6 PBA		Curva de 45° porta e bolsa
7 PBA		Curva de 22°30' porta e bolsa
8 PBA		Redução com porta e bolsa

9 PBA		Adaptador porta (F1" Ductil) bolsa (PVC-PBA)
10 PBA		Luva de correr
11 PBA		Cap
12 PBA		Junção com bolsas

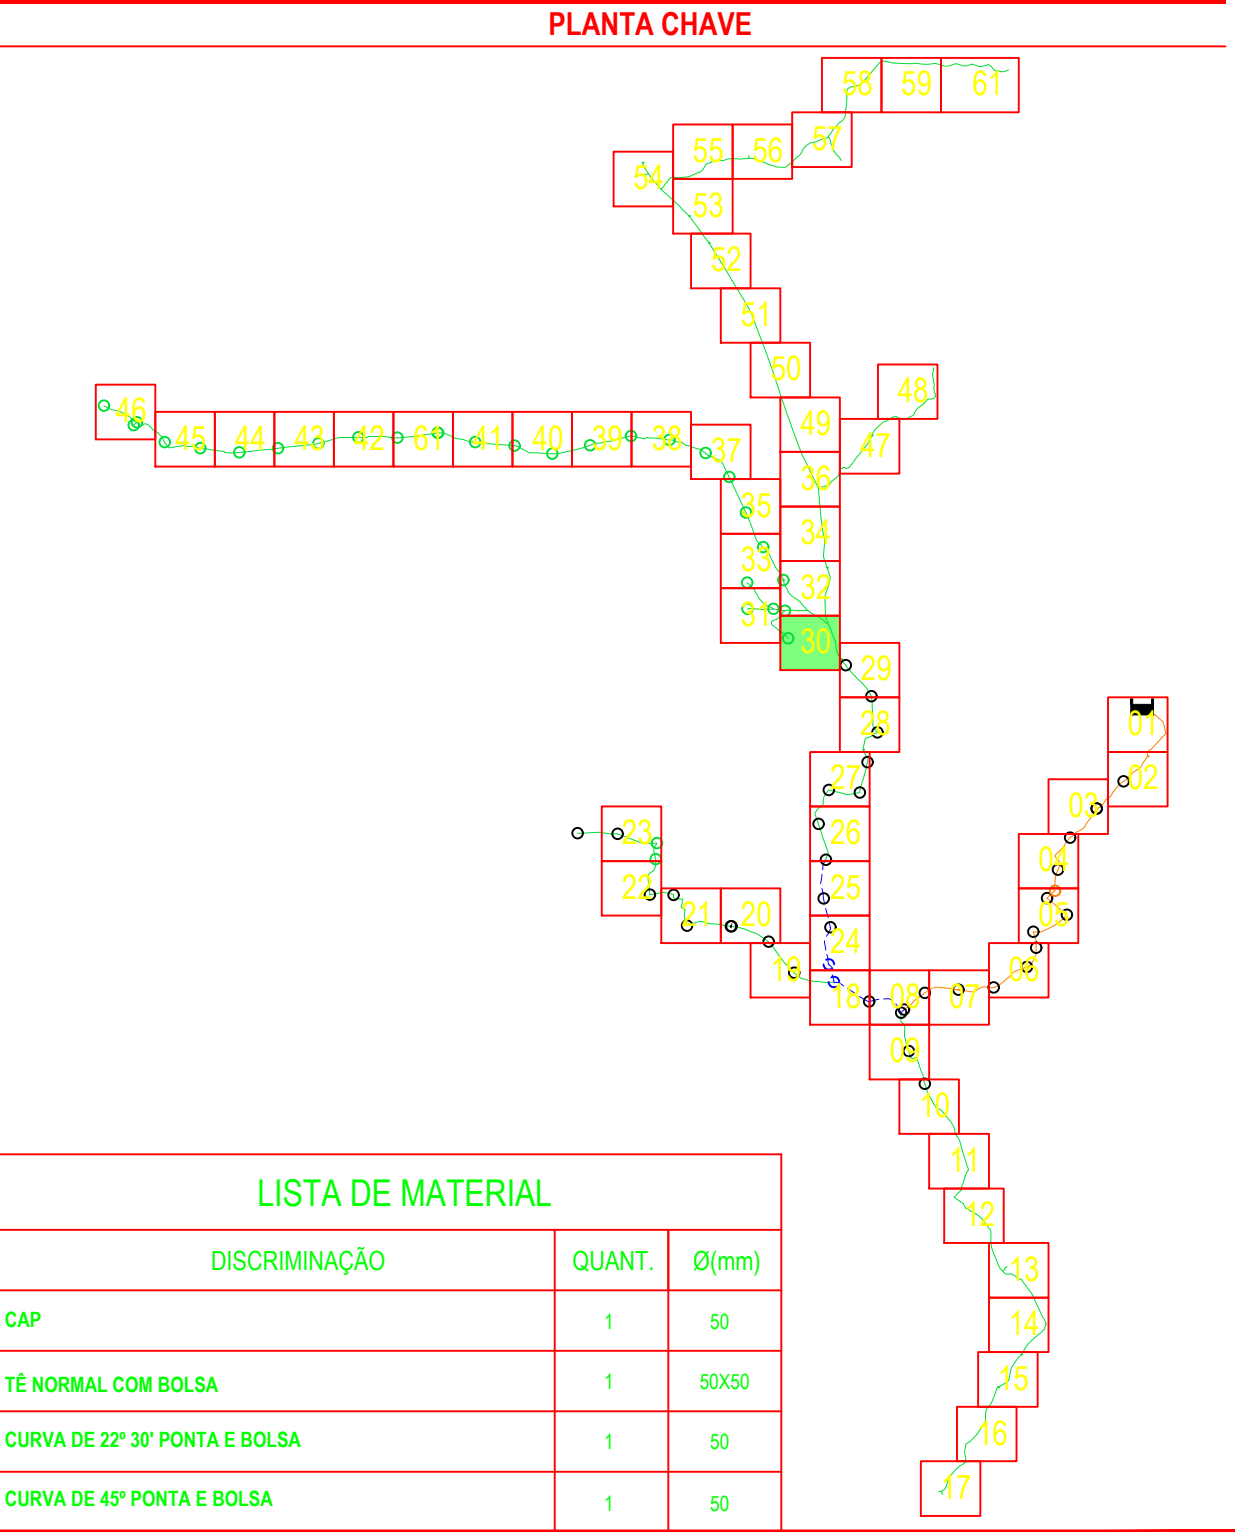

		MAR/2017		-	-	
0	C	AGO/2016		-	-	EMISSÃO INICIAL
Rev.	Tipo	Data	Revisado Por	Resp. Técnico	Descrição	
TIPOS DE EMISSÃO	A - Preliminar		C - Para Conhecimento		E - Para Construção	
	B - Para Liberação		D - Para Cotação		F - Conf. Comprado	
						H - Cancelado
CODEVASF MINISTÉRIO DA INTEGRAÇÃO NACIONAL 5º SUPERINTENDÊNCIA REGIONAL DA CODEVASF						
SISTEMAS DE ABASTECIMENTO D'ÁGUA PARA CONSUMO HUMANO E APROVEITAMENTO HIDROAGRÍCOLA EM COMUNIDADES RURAIS DIFUSAS, LOCALIZADAS NOS MUNICÍPIOS DE PARICONHA, DELMIRO GOUVEIA E ÁGUA BRANCA, NO ESTADO DE ALAGOAS, COM SUPRIMENTO HÍDRICO PELO CANAL DO SERTÃO ALAGOANO.						
ABASTECIMENTO DE ÁGUA PARA CONSUMO HUMANO						
SUB SISTEMA XII - ROLAS, CAMPINHO, TANQUE, VERDÃO, CAPIM, CALDEIRÃO, QUEIMADAS, CARAIBEIRAS DO TEODOSIO, ARATICUM(GERIPANCÓ), FIGUEIREDO(GERIPANCÓ), OURICURI(GERIPANCÓ), TABULEIRO, PIANCÓ, PE DE SERRA, VIEIRA MOXOTÓ, SERROTE DOS OVOS, CACHOEIRA, POÇO DA AREIA, SERRA DO ENGENHO, SERRA DOS VITÓRIOS, SERRA DA JUREMA E DA BAIXA VERDE E ALTO DA BOA VISTA						
REDE DE DISTRIBUIÇÃO - ARTICULAÇÃO 30						
Projeta	Desenhista		Aprov.		Revisão	Nº Projeto
	Projeta		CREA		01	4513
Nº Desenho	Verificado		Data		MAR/2017	Folha
DE-4513.12-015-902-030-R01						
Nº Arquivo Digital						
DE-4513.12-015-902-001a061.dwg						