



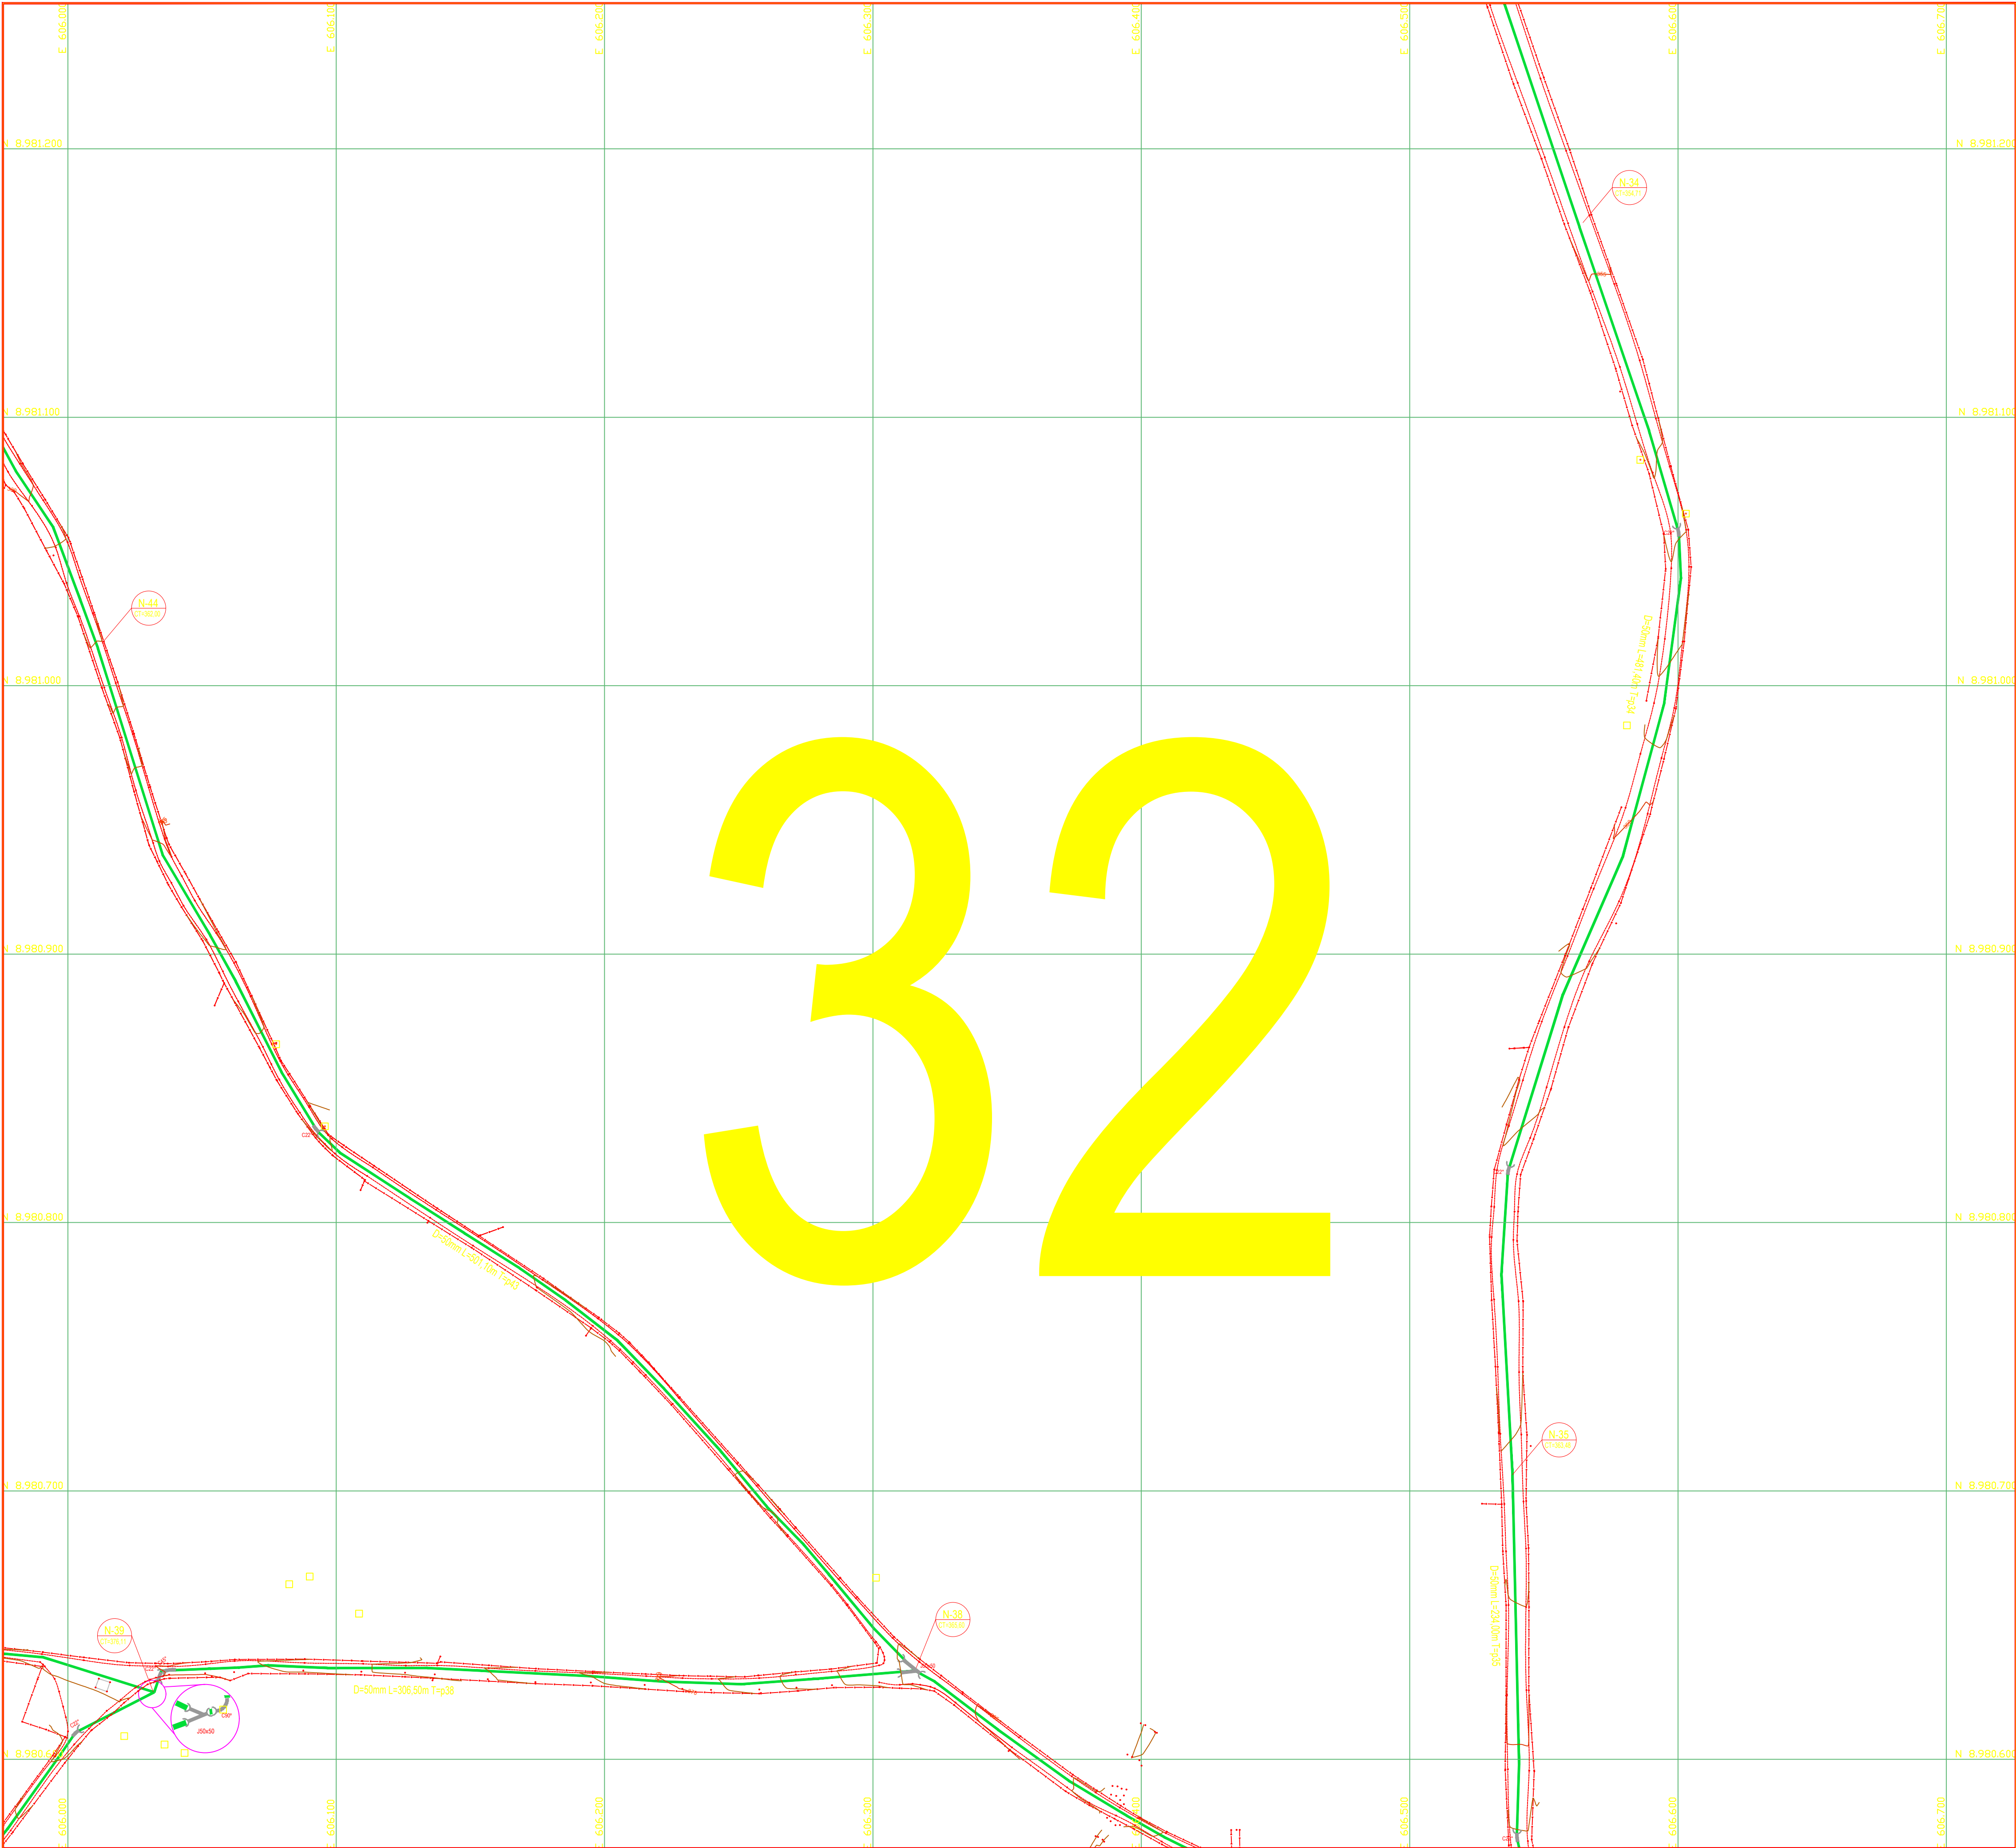

LEGENDA	
	REDE DE DISTRIBUIÇÃO DE ÁGUA DN 300 mm PVC DEFOFO
	REDE DE DISTRIBUIÇÃO DE ÁGUA DN 250 mm PVC DEFOFO
	REDE DE DISTRIBUIÇÃO DE ÁGUA DN 200 mm PVC DEFOFO
	REDE DE DISTRIBUIÇÃO DE ÁGUA DN 150 mm PVC DEFOFO
	REDE DE DISTRIBUIÇÃO DE ÁGUA DN 100 mm PVC
	REDE DE DISTRIBUIÇÃO DE ÁGUA DN 75 mm PVC
	REDE DE DISTRIBUIÇÃO DE ÁGUA DN 50 mm PVC
	NÃO COTA DO TERRENO

QUADRO DE PEÇAS P/ DETALHAMENTO DE NÓS E QUANTITATIVO DAS PEÇAS					
CONEXÕES EM F1" DÚCTIL					
1 F1"		Tê de normal com bolsas	6 F1"		Curva de 45° com bolsas
2 F1"		Tê de redução com bolsas	7 F1"		Curva de 22°30' com bolsas
3 F1"		Cruzeta normal com bolsas	8 F1"		Curva de 11°15' com bolsas
4 F1"		Cruzeta de redução com bolsas	9 F1"		Redução com porta e bolsa
5 F1"		Curva de 90° com bolsas	CONEXÕES EM DE F1"		
			1 DEP-F1"		Luva de Correr
CONEXÕES EM PVC PBA					
1 PBA		Tê de normal com bolsas	5 PBA		Curva de 90° porta e bolsa
2 PBA		Tê de redução com bolsas	6 PBA		Curva de 45° porta e bolsa
3 PBA		Cruzeta normal com bolsas	7 PBA		Curva de 22°30' porta e bolsa
4 PBA		Cruzeta de redução com bolsas	8 PBA		Redução com porta e bolsa
			9 PBA		Adaptador porta (F1" Ductil) bolsa (PVC-PBA)
			10 PBA		Luva de correr
			11 PBA		Cap
			12 PBA		Junção com bolsas

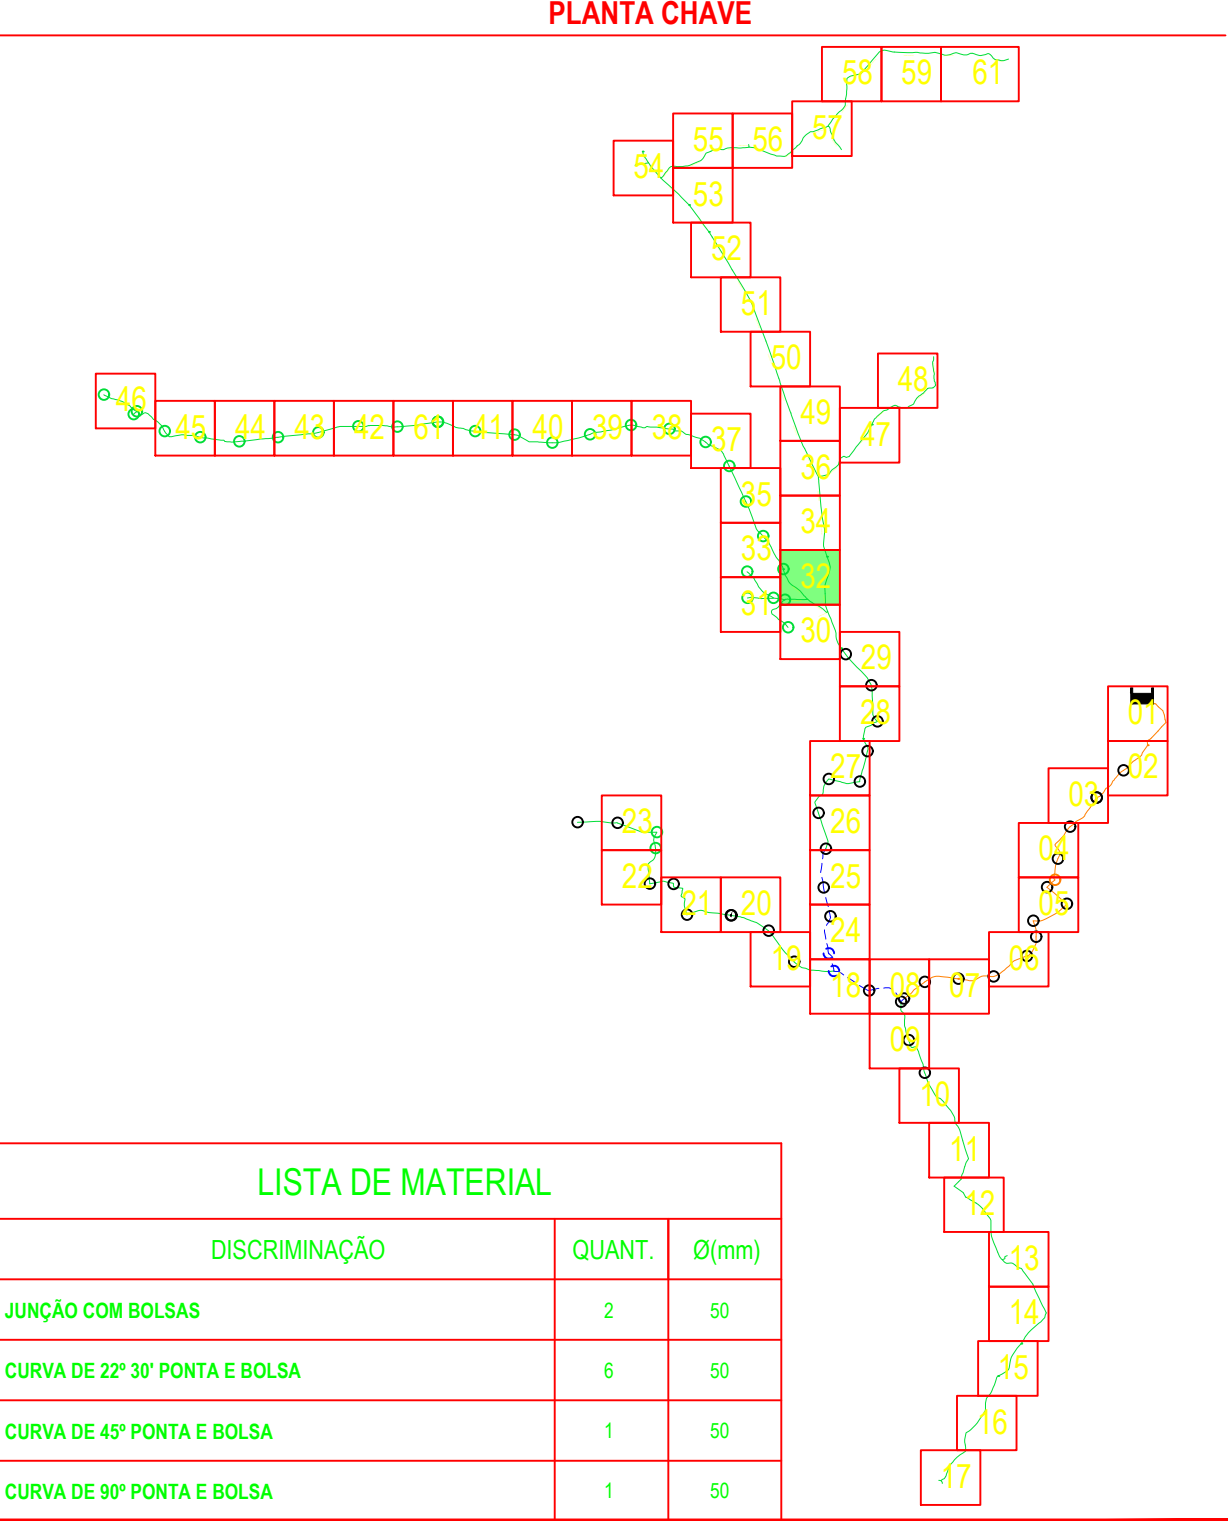

LISTA DE MATERIAL					
DISCRIMINAÇÃO		QUANT.	Ø(mm)		
JUNÇÃO COM BOLSAS		2	50		
CURVA DE 22° 30' PONTA E BOLSA		6	50		
CURVA DE 45° PONTA E BOLSA		1	50		
CURVA DE 90° PONTA E BOLSA		1	50		

1		MAR/2017	-	-	
0	C	AGO/2016	-	-	EMISSÃO INICIAL
Rev.	Tipo	Data	Revisado Por	Resp. Técnico	Descrição
TIPOS DE EMISSÃO	A - Preliminar	C - Para Conhecimento		E - Para Construção	E - Conf. Construído
	B - Para Liberação	D - Para Cotação		F - Conf. Comprado	H - Cancelado

CODEVASF

MINISTÉRIO DA INTEGRAÇÃO NACIONAL

5º SUPERINTENDÊNCIA REGIONAL DA CODEVASF

SISTEMAS DE ABASTECIMENTO D'ÁGUA PARA CONSUMO HUMANO E APROVEITAMENTO HIDROAGRÍCOLA EM COMUNIDADES RURAIS DIFUSAS, LOCALIZADAS NOS MUNICÍPIOS DE PARICONHA, DELMIRO GOUVEIA E ÁGUA BRANCA, NO ESTADO DE ALAGOAS, COM SUPRIMENTO HÍDRICO PELO CANAL DO SERTÃO ALAGOANO.

ABASTECIMENTO DE ÁGUA PARA CONSUMO HUMANO
SUB SISTEMA XII - ROLAS, CAMPINHO, TANQUE, VERDÃO, CAPIM, CALDEIRÃO, QUEIMADAS, CARAIBEIRAS DO TEODOSIO, ARATICUM(GERIPANCÓ), FIGUEIRODO(GERIPANCÓ), OURICURI(GERIPANCÓ), TABULEIRO, PIANCÓ, PÊ DE SERRA, VIEIRA MOXOTO, SERROTE DOS OVOS, CACHOEIRA, POÇO DA AREIA, SERRA DO ENGENHO, SERRA DOS VITÓRIOS, SERRA DA JUREMA E DA BAIXA VERDE E ALTO DA BOA VISTA

REDE DE DISTRIBUIÇÃO - ARTICULAÇÃO 32

Projetista	Desenhista	Aprov.	Revisão	Nº Projeto
			01	4513
Nº Desenho	Verificado	Data	ESCALA:	Folha
DE-4513.12-015-902-032-R01			1:1250	32/61
Nº Arquivo Digital				
DE-4513.12-015-902-001a061.dwg				